



PLANTA BAIXA ESCALA 1/100

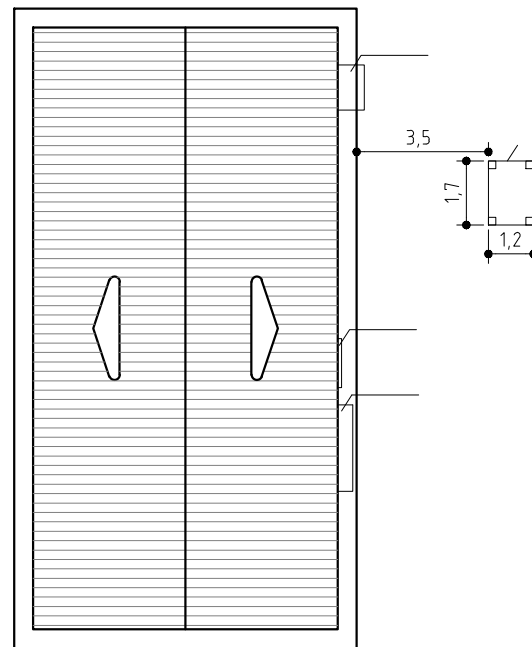

LOCAÇÃO ESCALA 1/200

- EXISTENTE
- AMPLIAR
- DEMOLIR

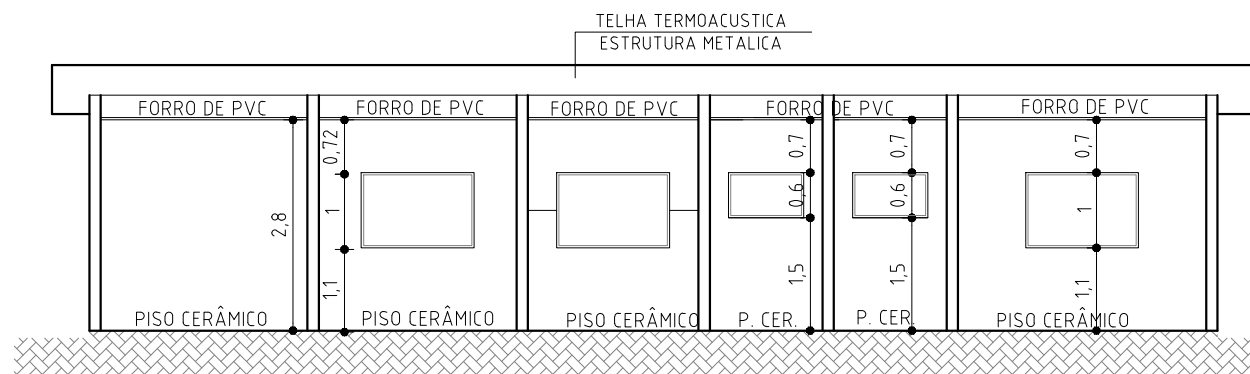


CORTE AA ESCALA 1/100

TABELA DE ESQUADRIAS


J1	1,50 X 1,00 X 1,10	CORRER
J2	0,50 X 0,50 X 1,60	BASCULANTE
J3	1,00 X 1,00 X 1,10	CORRER
P1	1,40 x 2,10	GIRO (Abrir) - VIDRO
P2	0,80 x 2,10	GIRO (Abrir) - MANTER
P3	0,80 x 2,10	GIRO (Abrir) - TROCAR
P4	0,80 x 2,10	GIRO (Abrir) - NOVA
P5	0,90 x 2,10	GIRO (Abrir) - deficiente físico



LOCALIZAÇÃO SEM ESCALA

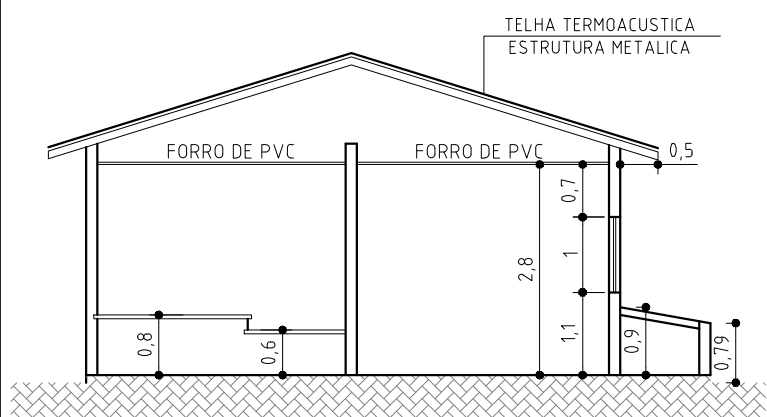

CORTE BB ESCALA 1/100

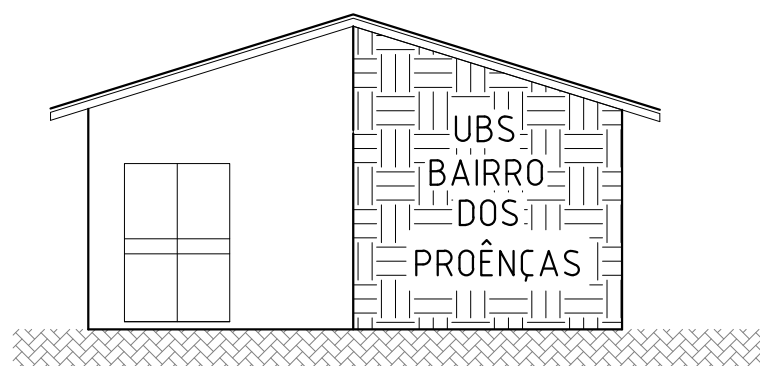

FACHADA ESCALA 1/100

<p>PREFEITURA MUNICIPAL CAPÃO BONITO</p>	PROJETO ARQUITETÔNICO	
	<p>CONVÊNIO:</p> <p>MUNICÍPIO: CAPÃO BONITO</p>	<p>INTERESSADIA):</p>
<p>PROJETO: Reforma da UBS do Bairro dos Proenças</p>	<p>Dr. JULIO F. GALVÃO DIAS PREFEITO MUNICIPAL</p>	
<p>LOCAL: CAPÃO BONITO - BAIRRO DOS PROENÇAS</p>	<p>RESP. TÉCNICO:</p>	
<p>ÁREA EXISTENTE: 106,50m²</p>	<p>ÁREA CONSTRUIR: -</p>	<p>ARQTA. RENATA K. VENTURELI CAU: A30931-1</p>
<p>ÁREA TOTAL DA CONSTRUÇÃO: 106,50m²</p>	<p>ESCALA: INDICADAS</p>	
<p>FL: ÚNICA</p>	<p>DESENHO: GLAUCO T. SOUSA</p>	