


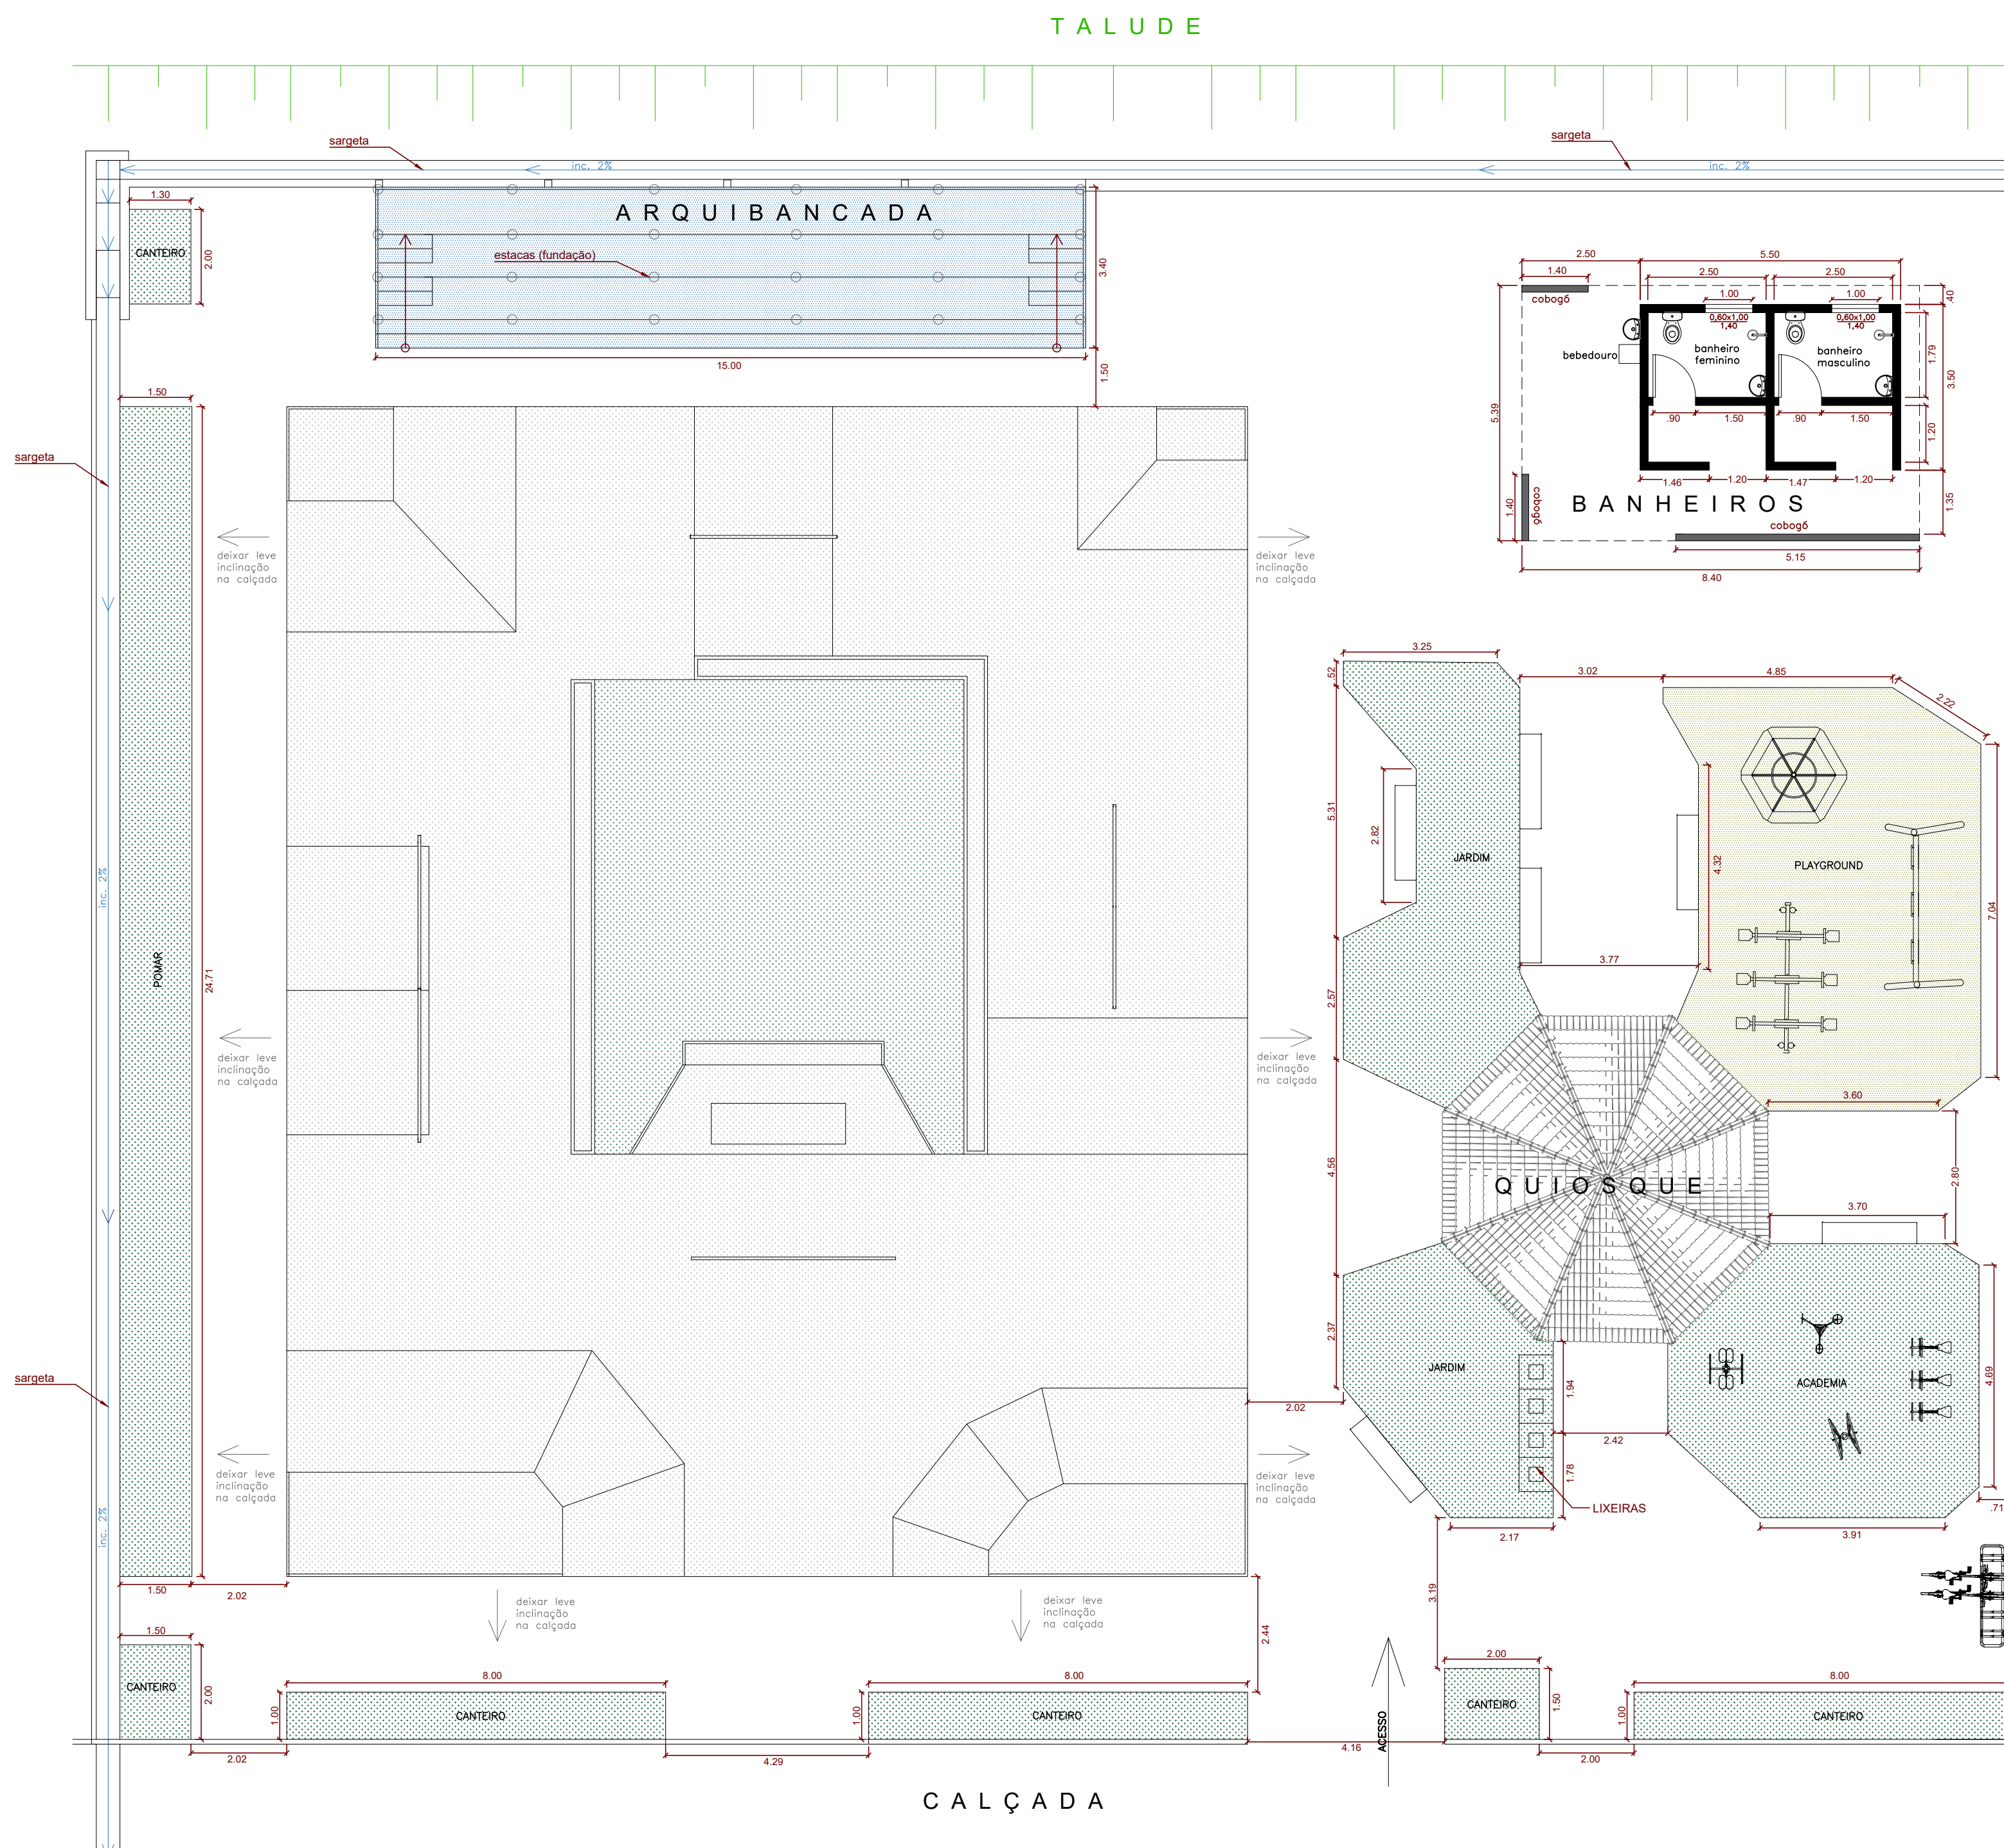
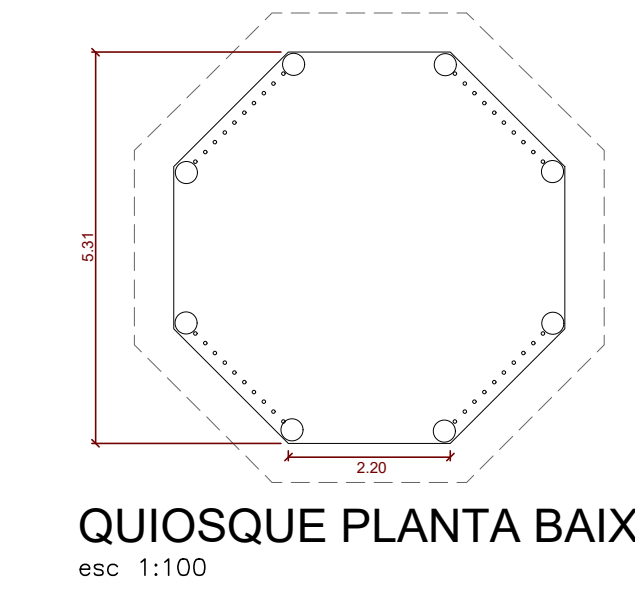
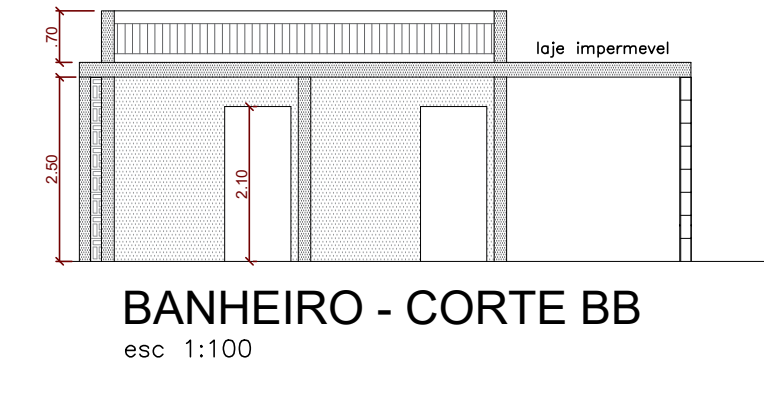
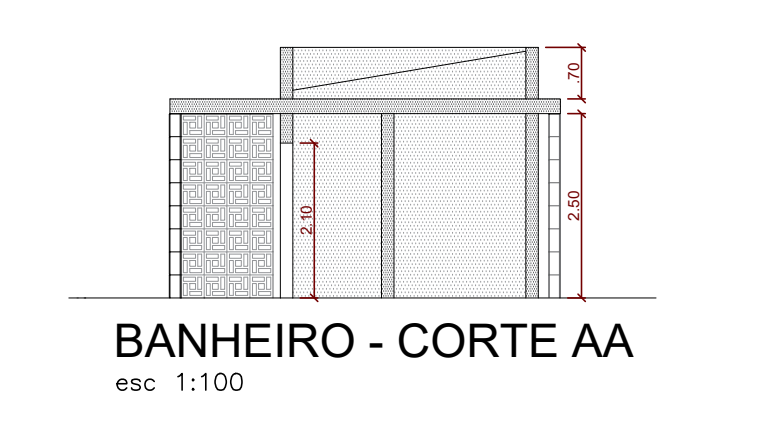


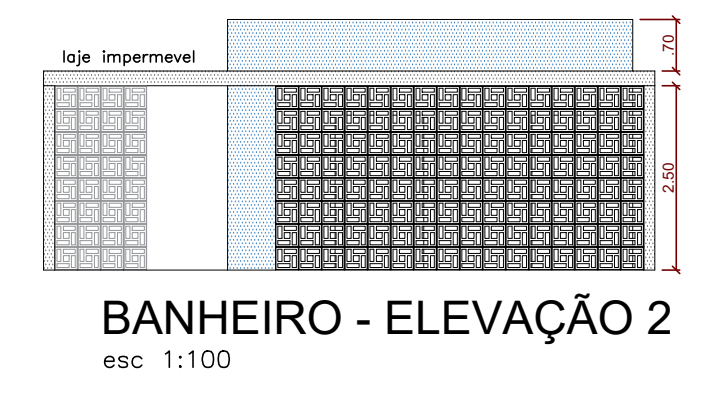


PLANTA BAIXA
esc 1:100

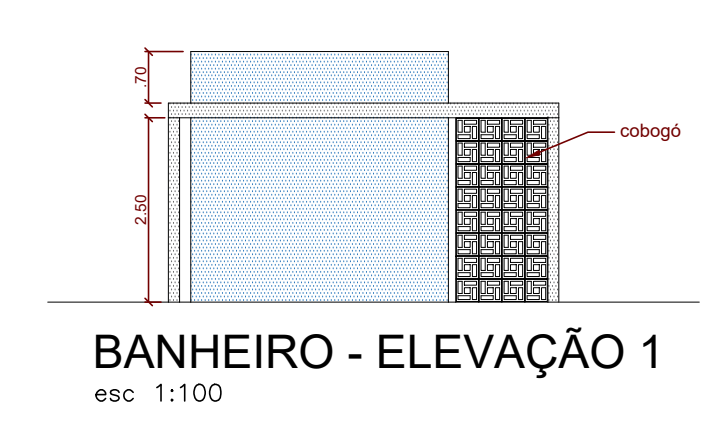


QUIOSQUE PLANTA BAIXA
esc 1:100

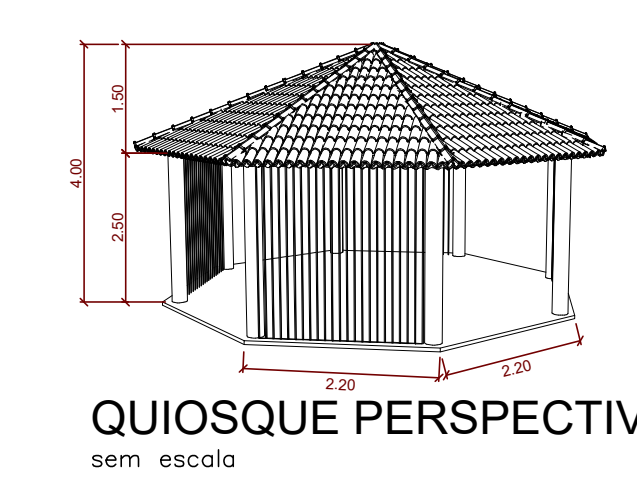


QUIOSQUE PERSPECTIVA
sem escala

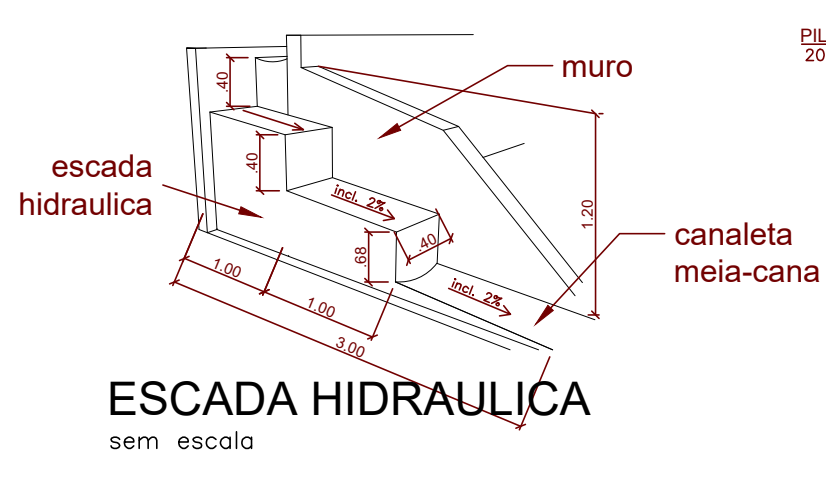


ESCALA HIDRAULICA
sem escala

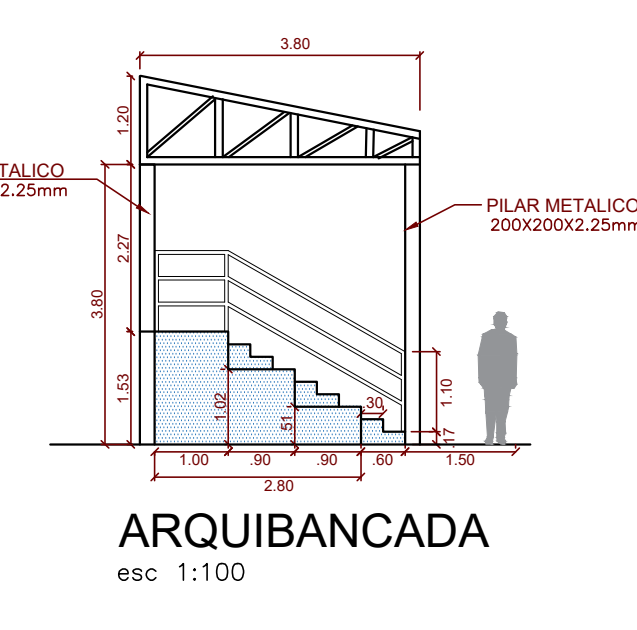


ARQUIBANCADA
esc 1:100

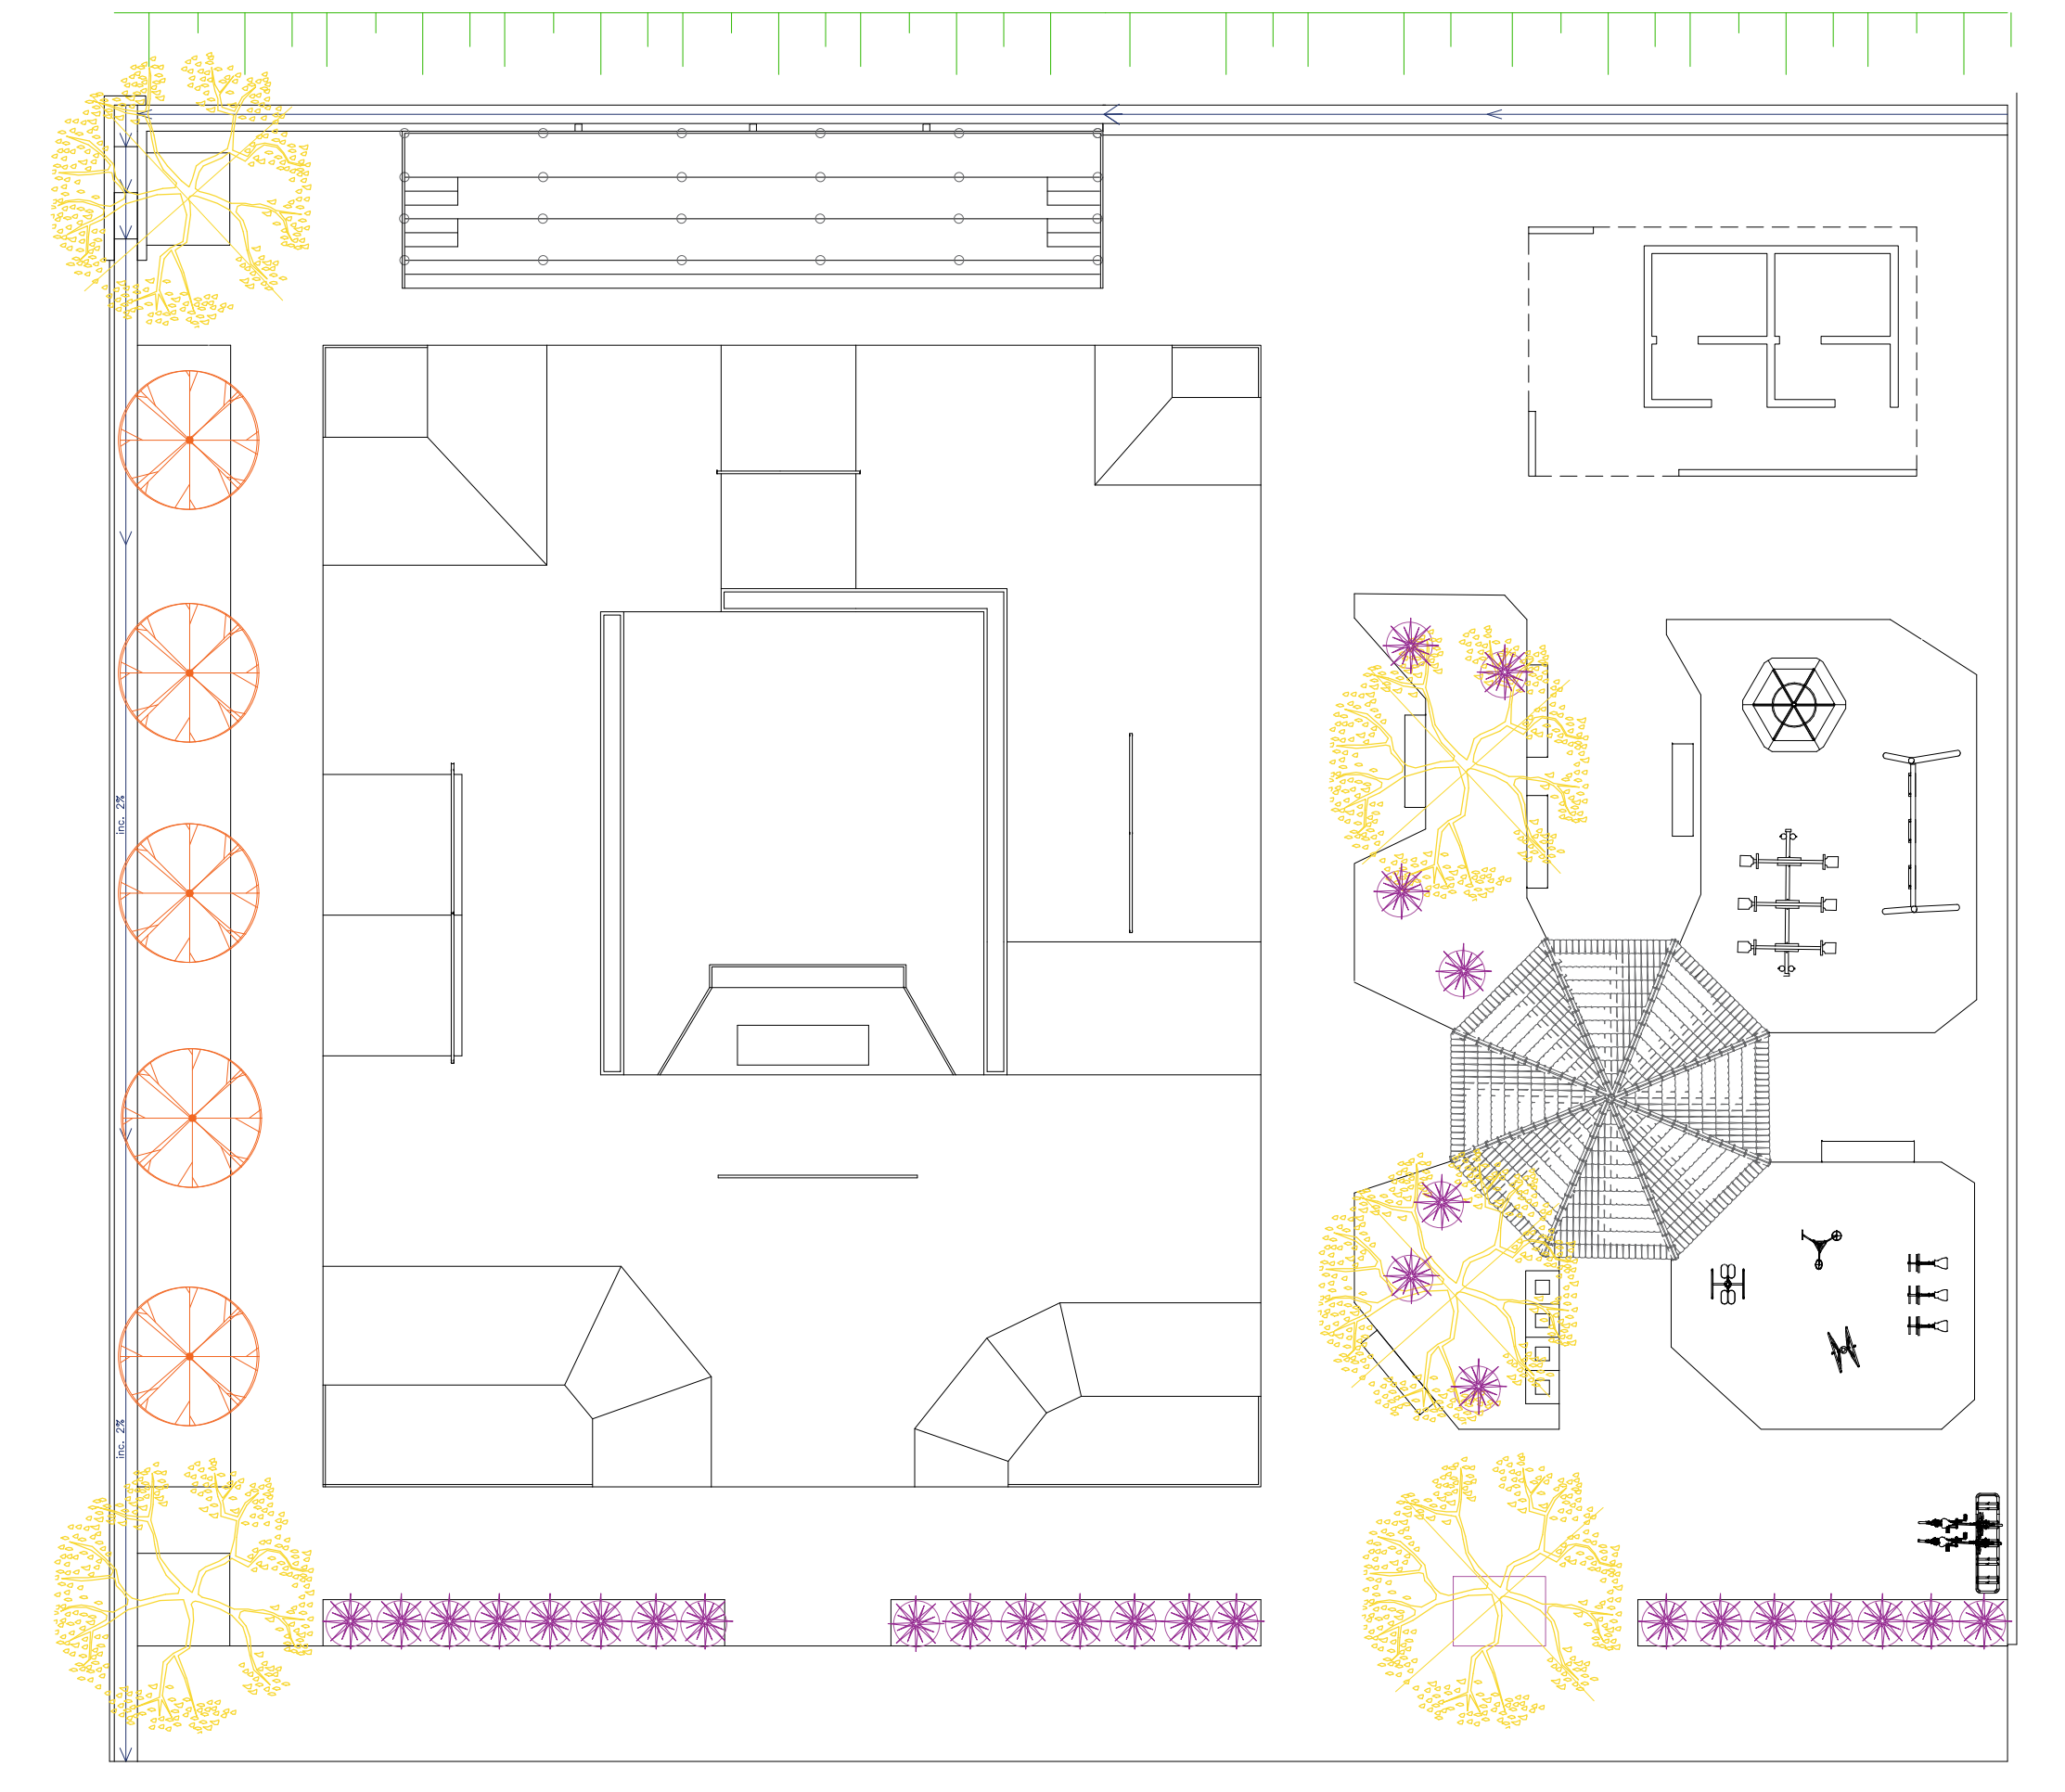

PLANTA DE PAISAGISMO
sem escala

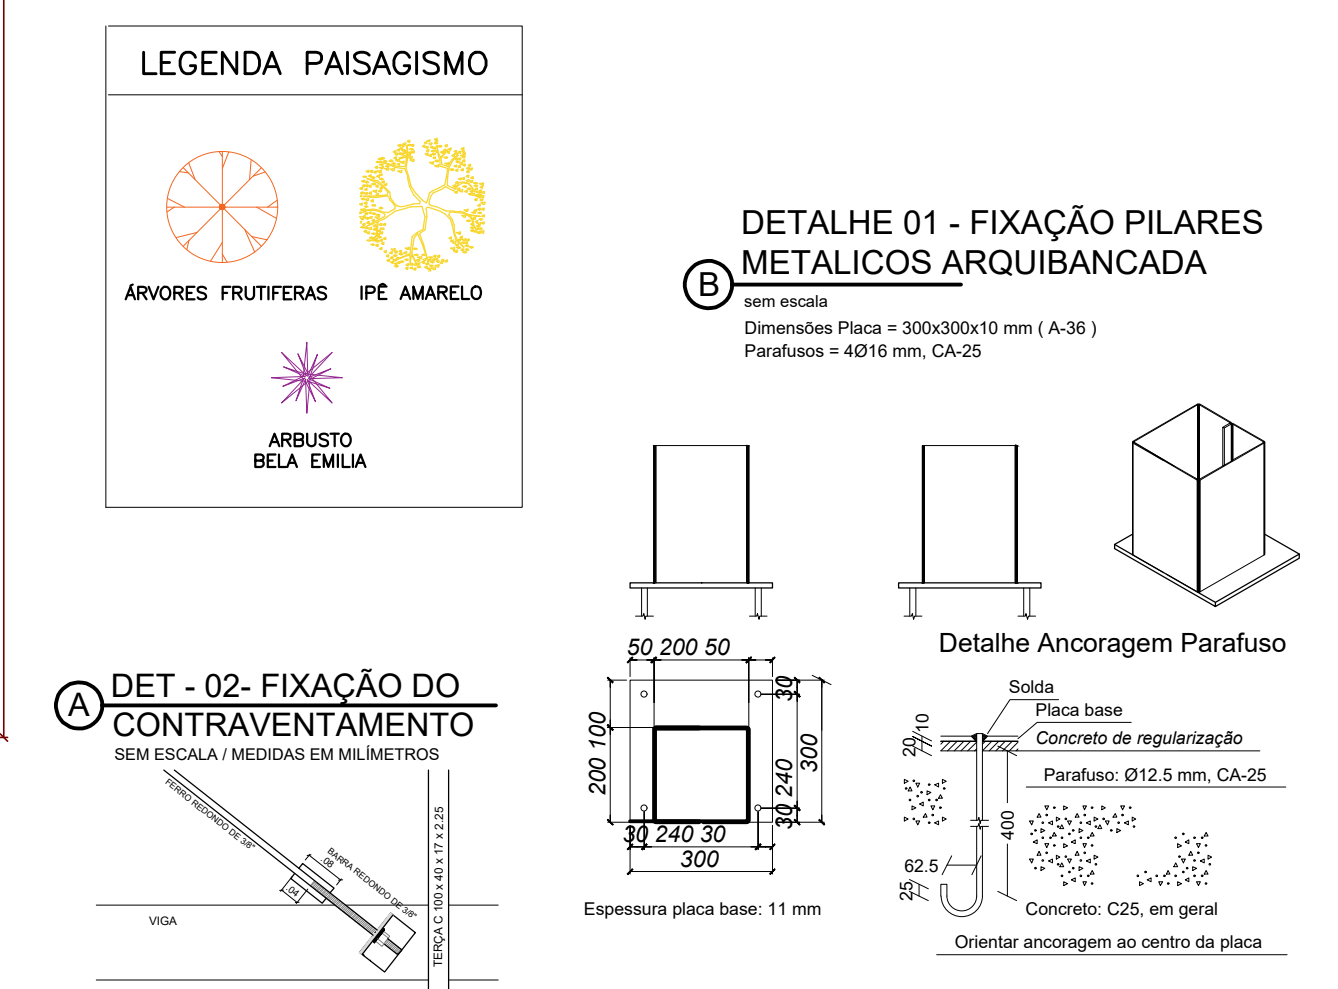

Material	Elementos	Quantidade	Dimensões (mm)	Peso (kg)
A-36 250Mpa	Placa base	14	300x300x10	98.91
CA-25 (iso)	Parafusos de ancoragem	56	Ø 16.00 - L = 517.50	45.20
				Total + 10% 108.80
				Total + 10% 49.72

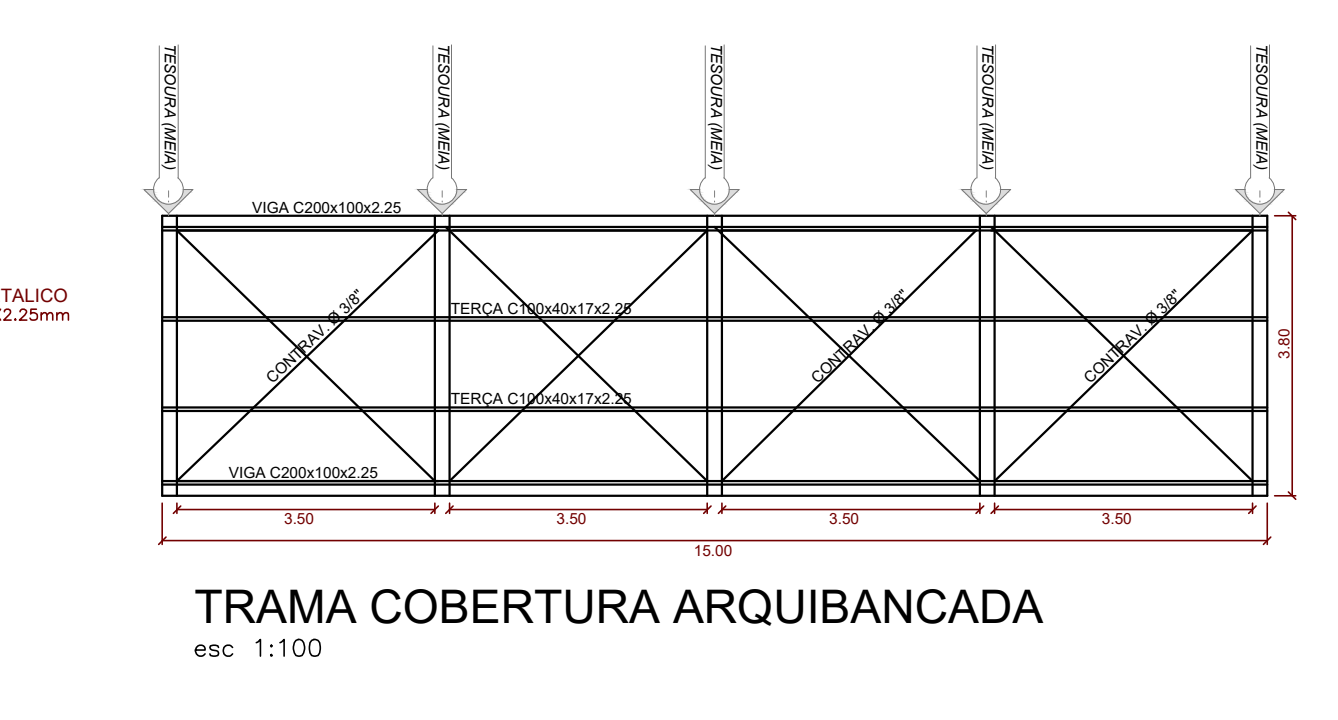

TRAMA COBERTURA ARQUIBANCADA
esc 1:100



SECRETARIA DE PLANEJAMENTO
DE CAPÃO BONITO
Departamento de Engenharia e Projetos

PROJETO INFRAESTRUTURA URBANA
PRAÇA ENTORNO PISTA DE SKATE



DESCRIÇÃO: Projeto de entorno da pista de skate, contando com praça, paisagismo, quiosque, arquibancada, banheiros, playground, academia ao ar livre e muro de arrimo/talude.

PROPRIETÁRIO: PREFEITURA MUNICIPAL DE CAPÃO BONITO

ENDEREÇO: Av. Pericles de Freitas, em frente a ETEC - Terras do Emburuçu

RESP. TÉCNICO: ARQUITETO EDUARDO CANEPA

DESENHISTA: TEC. EDIFICAÇÕES STEPHANI FABIANE RM. SANTOS

Dr. Julio Fernando G. Dias
PREFEITO MUNICIPAL

RESP. TÉCNICO: ARQ: EDUARDO CANEPA
CAU: A5134-9

FOLHA: UNICA
Projeto Arquitetônico
RRT: 15251830
ÁREA: 1.702 m²
DATA: FEV / 25
ESCALA: 1/100

OBSERVAÇÕES