


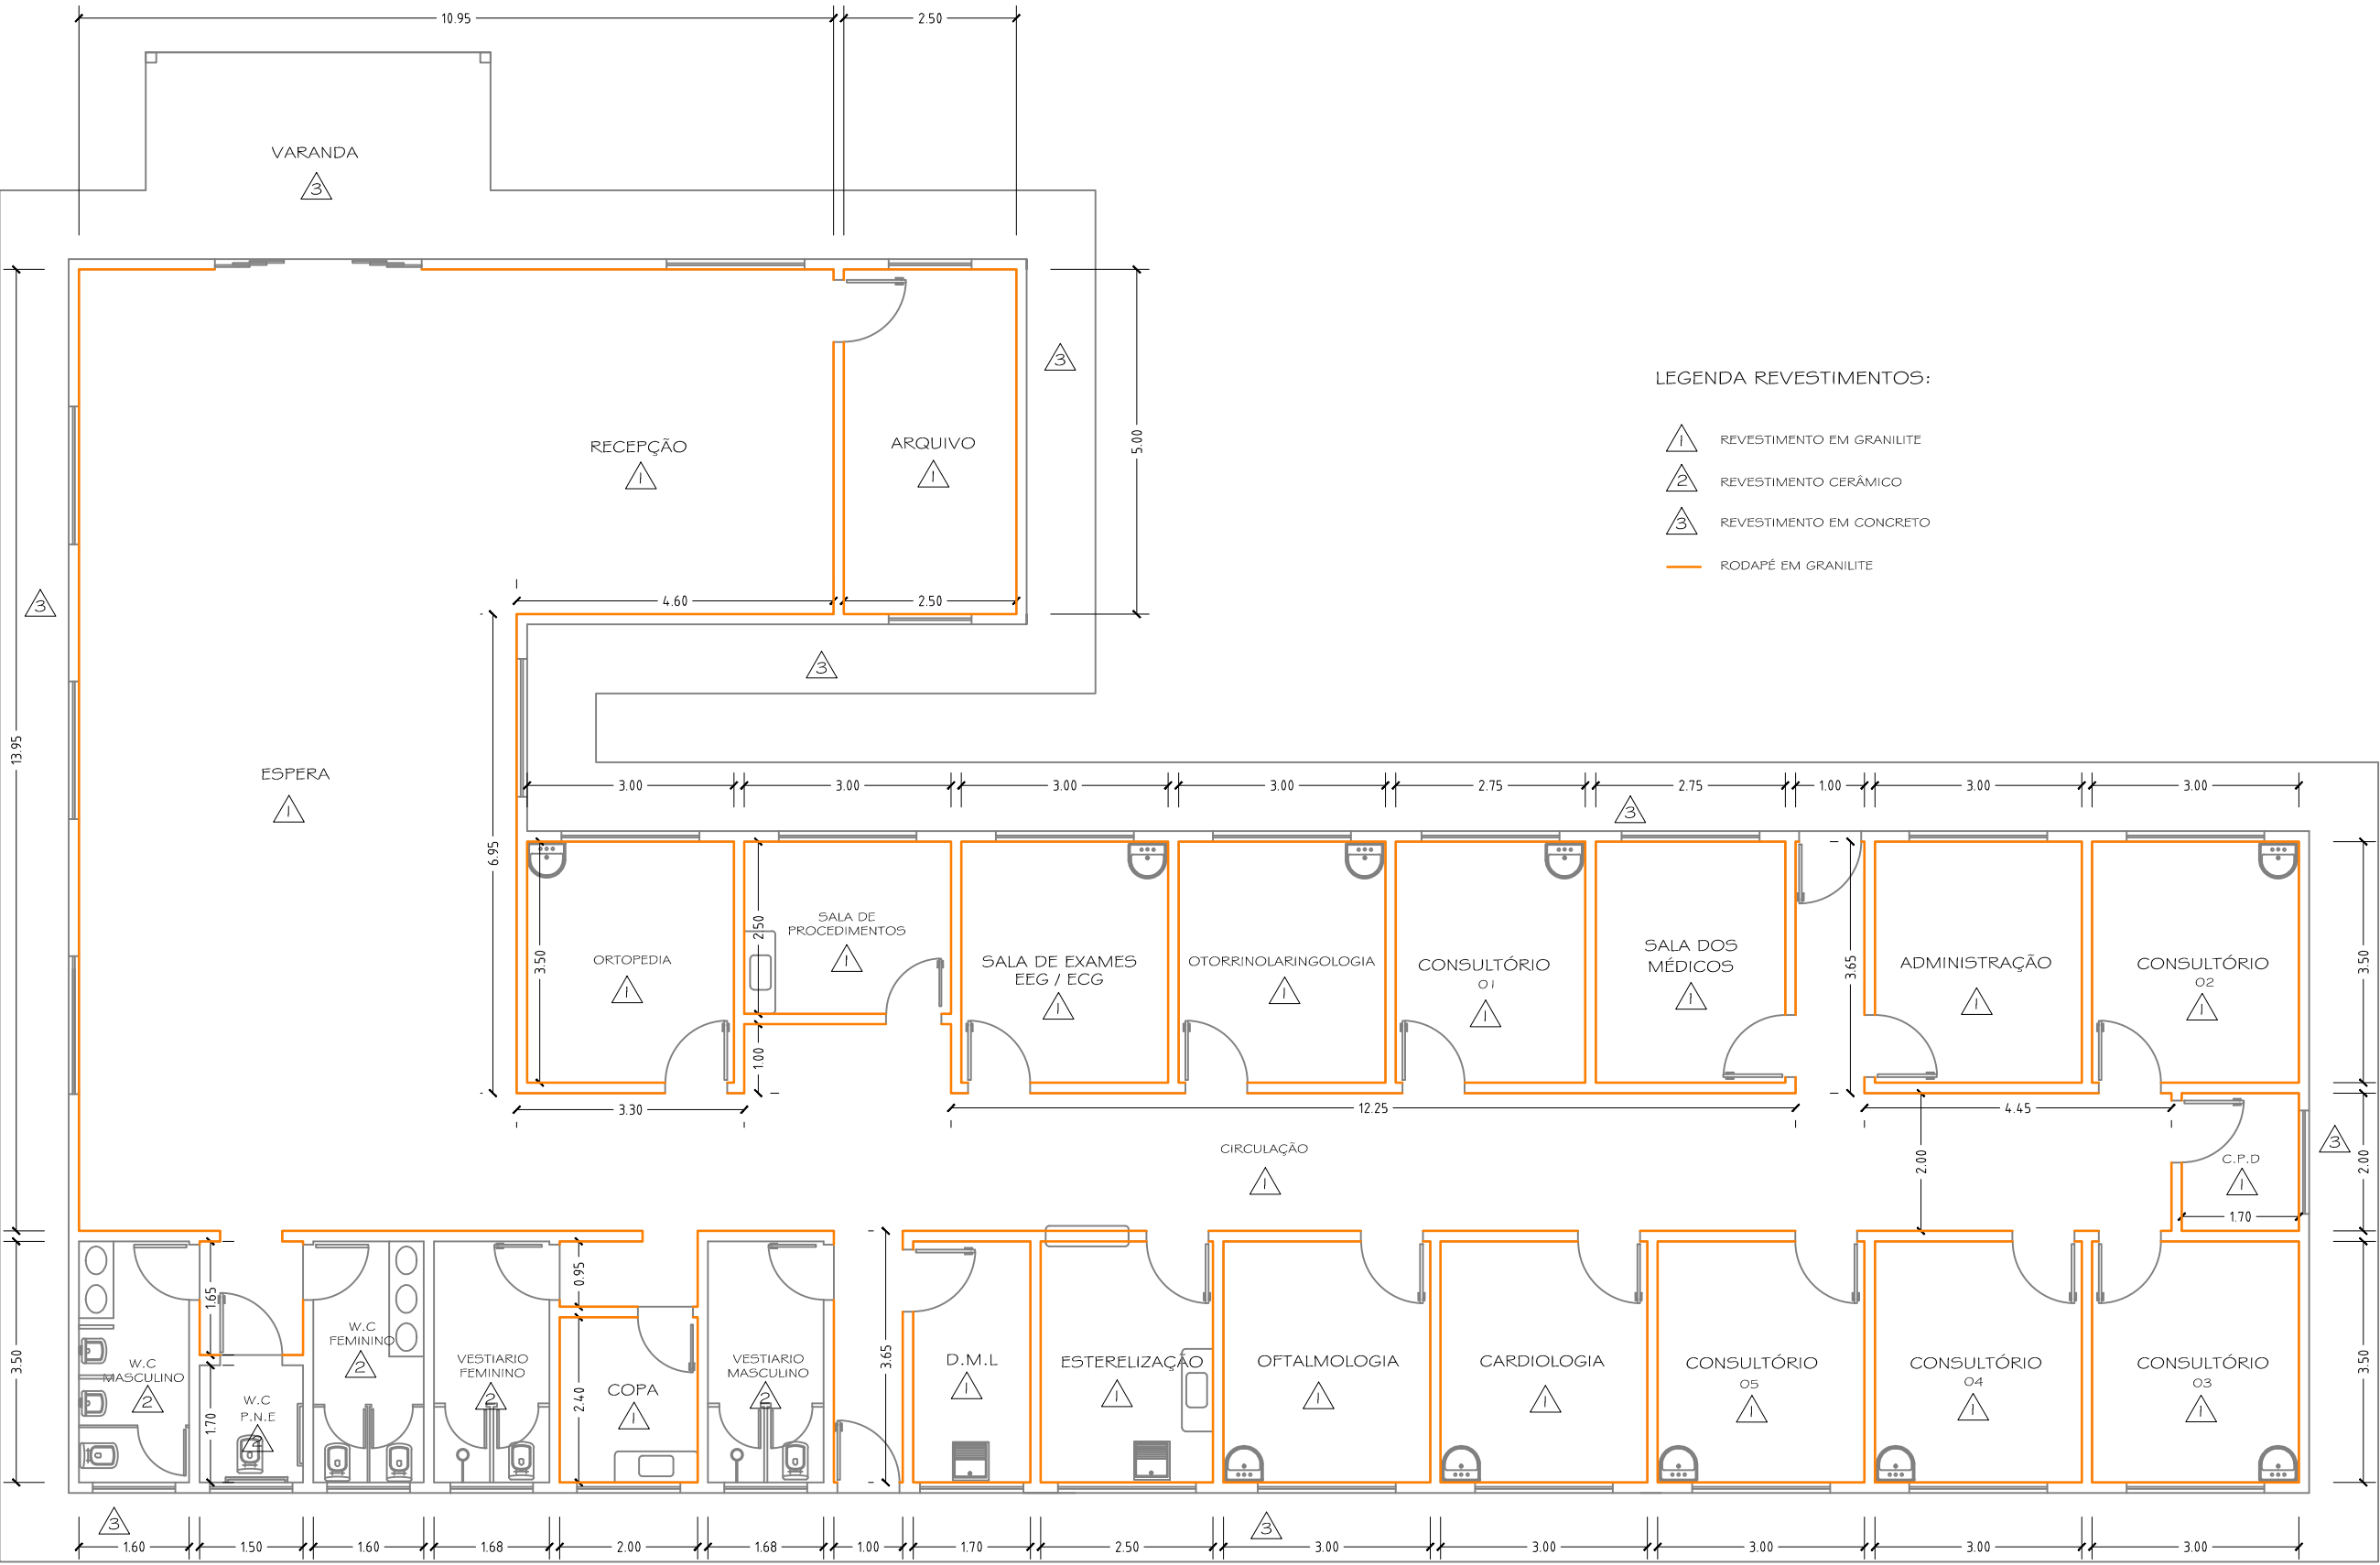

LEGENDA REVESTIMENTOS:

- 1 REVESTIMENTO EM GRANILITE
- 2 REVESTIMENTO CERÂMICO
- 3 REVESTIMENTO EM CONCRETO
- RODAPÊ EM GRANILITE

PLANTA BAIXA - Detalhe Acabamento do Piso
ESCALA: 1/100

O B S E R V A Ç Õ E S					A P R O V A Ç Ã O					 PMCB SECRETARIA MUNICIPAL DE PLANEJAMENTO OBRA: RECUPERAÇÃO PISO E RODAPÉ EM GRANILITE	Projeto de Detalhamento Revestimentos dos Pisos	
DEPARTAMENTO DE ENGENHARIA E PROJETOS					ATUALIZAÇÃO	Nº	DATA	FEITO	VERIF.			APROVADO
Dr. JULIO F. GALVÃO DIAS PREFEITO MUNICIPAL					ARQ: EDUARDO CANEPA CAU: A5134-9						Folha Unica	
											Escalas Indicadas	