




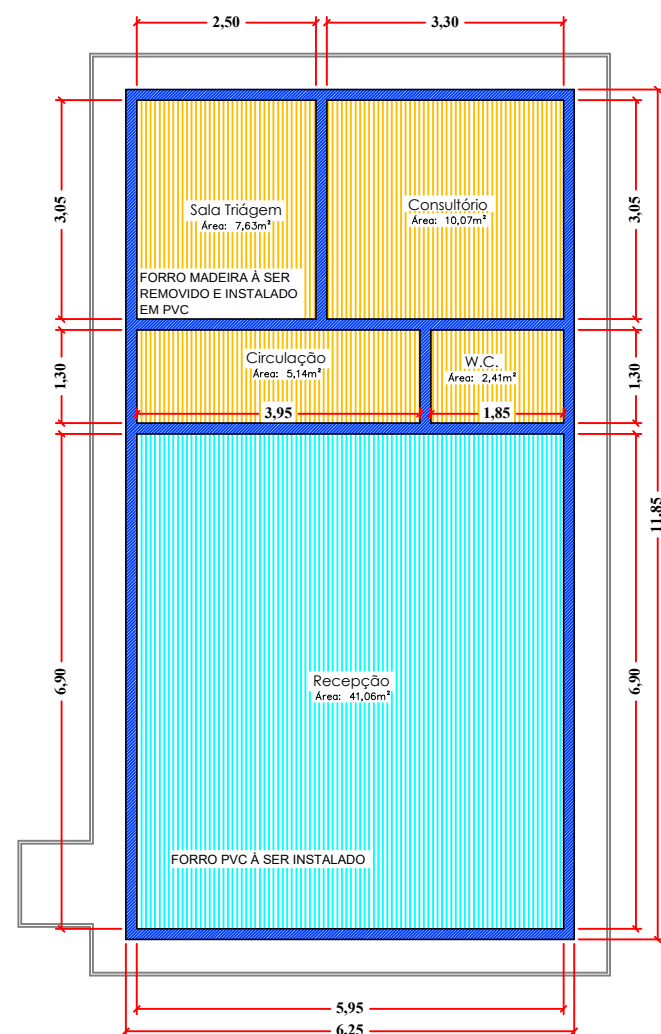


02 PLANTA DE FORRO
ESCALA: 1:100

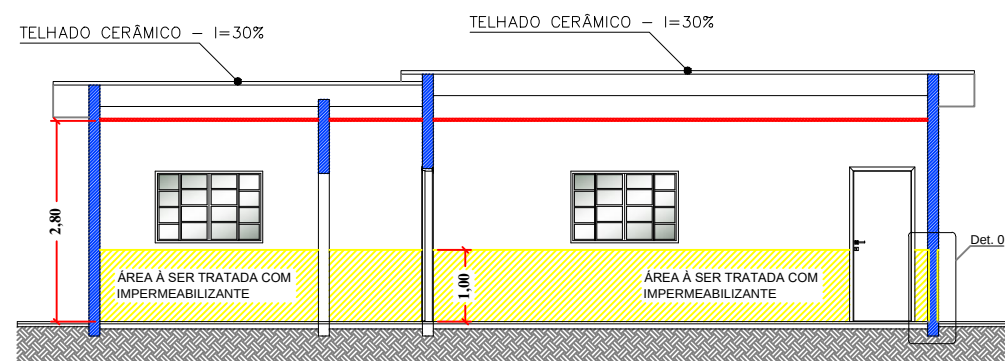

03 CORTE TRANSVERSAL A-A
ESCALA: 1:100

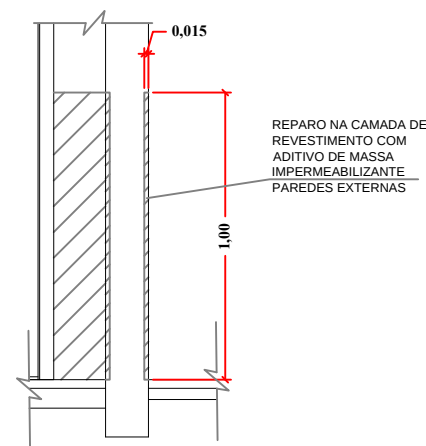

04 DET. 01
ESCALA: 1:25

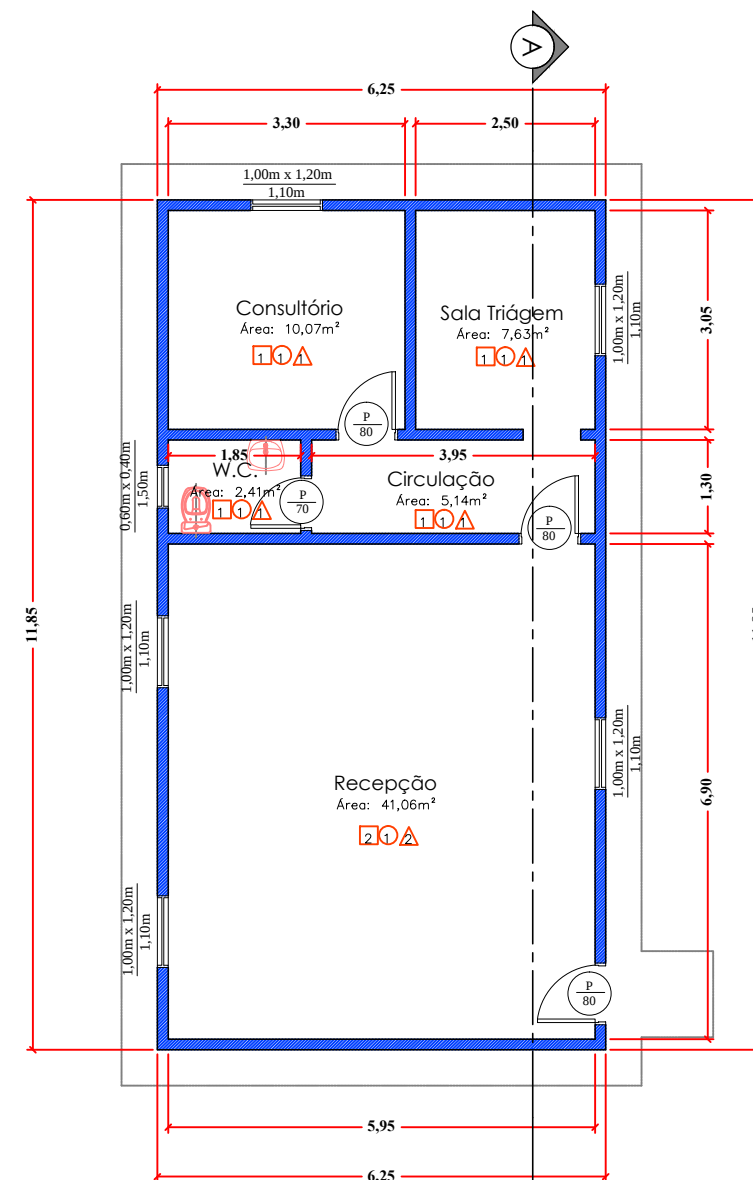

01 PLANTA BAIXA
ESCALA: 1:100

- ÁREA EXISTENTE
- ÁREA À DEMOLIR
- ÁREA À AMPLIAR

LEGENDA DE REVESTIMENTOS	
1	PISO CERÂMICO
2	PISO DE CONCRETO QUEIMADO
1	REVESTIMENTO PAREDE - PINTURA
Δ	FORRO EM PVC
Δ	SEM FORRO

DEPARTAMENTO DE ENGENHARIA E PROJETOS

Dr. JULIO F. GALVÃO DIAS
PREFEITO MUNICIPAL

LUIZ EDUARDO R. VIEIRA
TÉC EDIFICAÇÕES



SECRETARIA MUNICIPAL DE PLANEJAMENTO
OBRA: REFORMA/ADAPTAÇÃO SALAS NO BAIRRO SÃO PAULINHO