



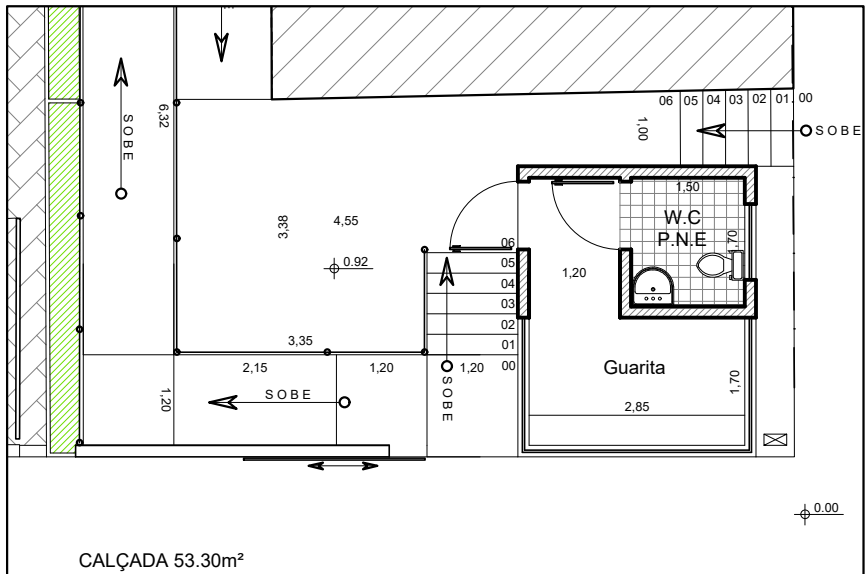

PLANTA BAIXA ESCALA: 1:100

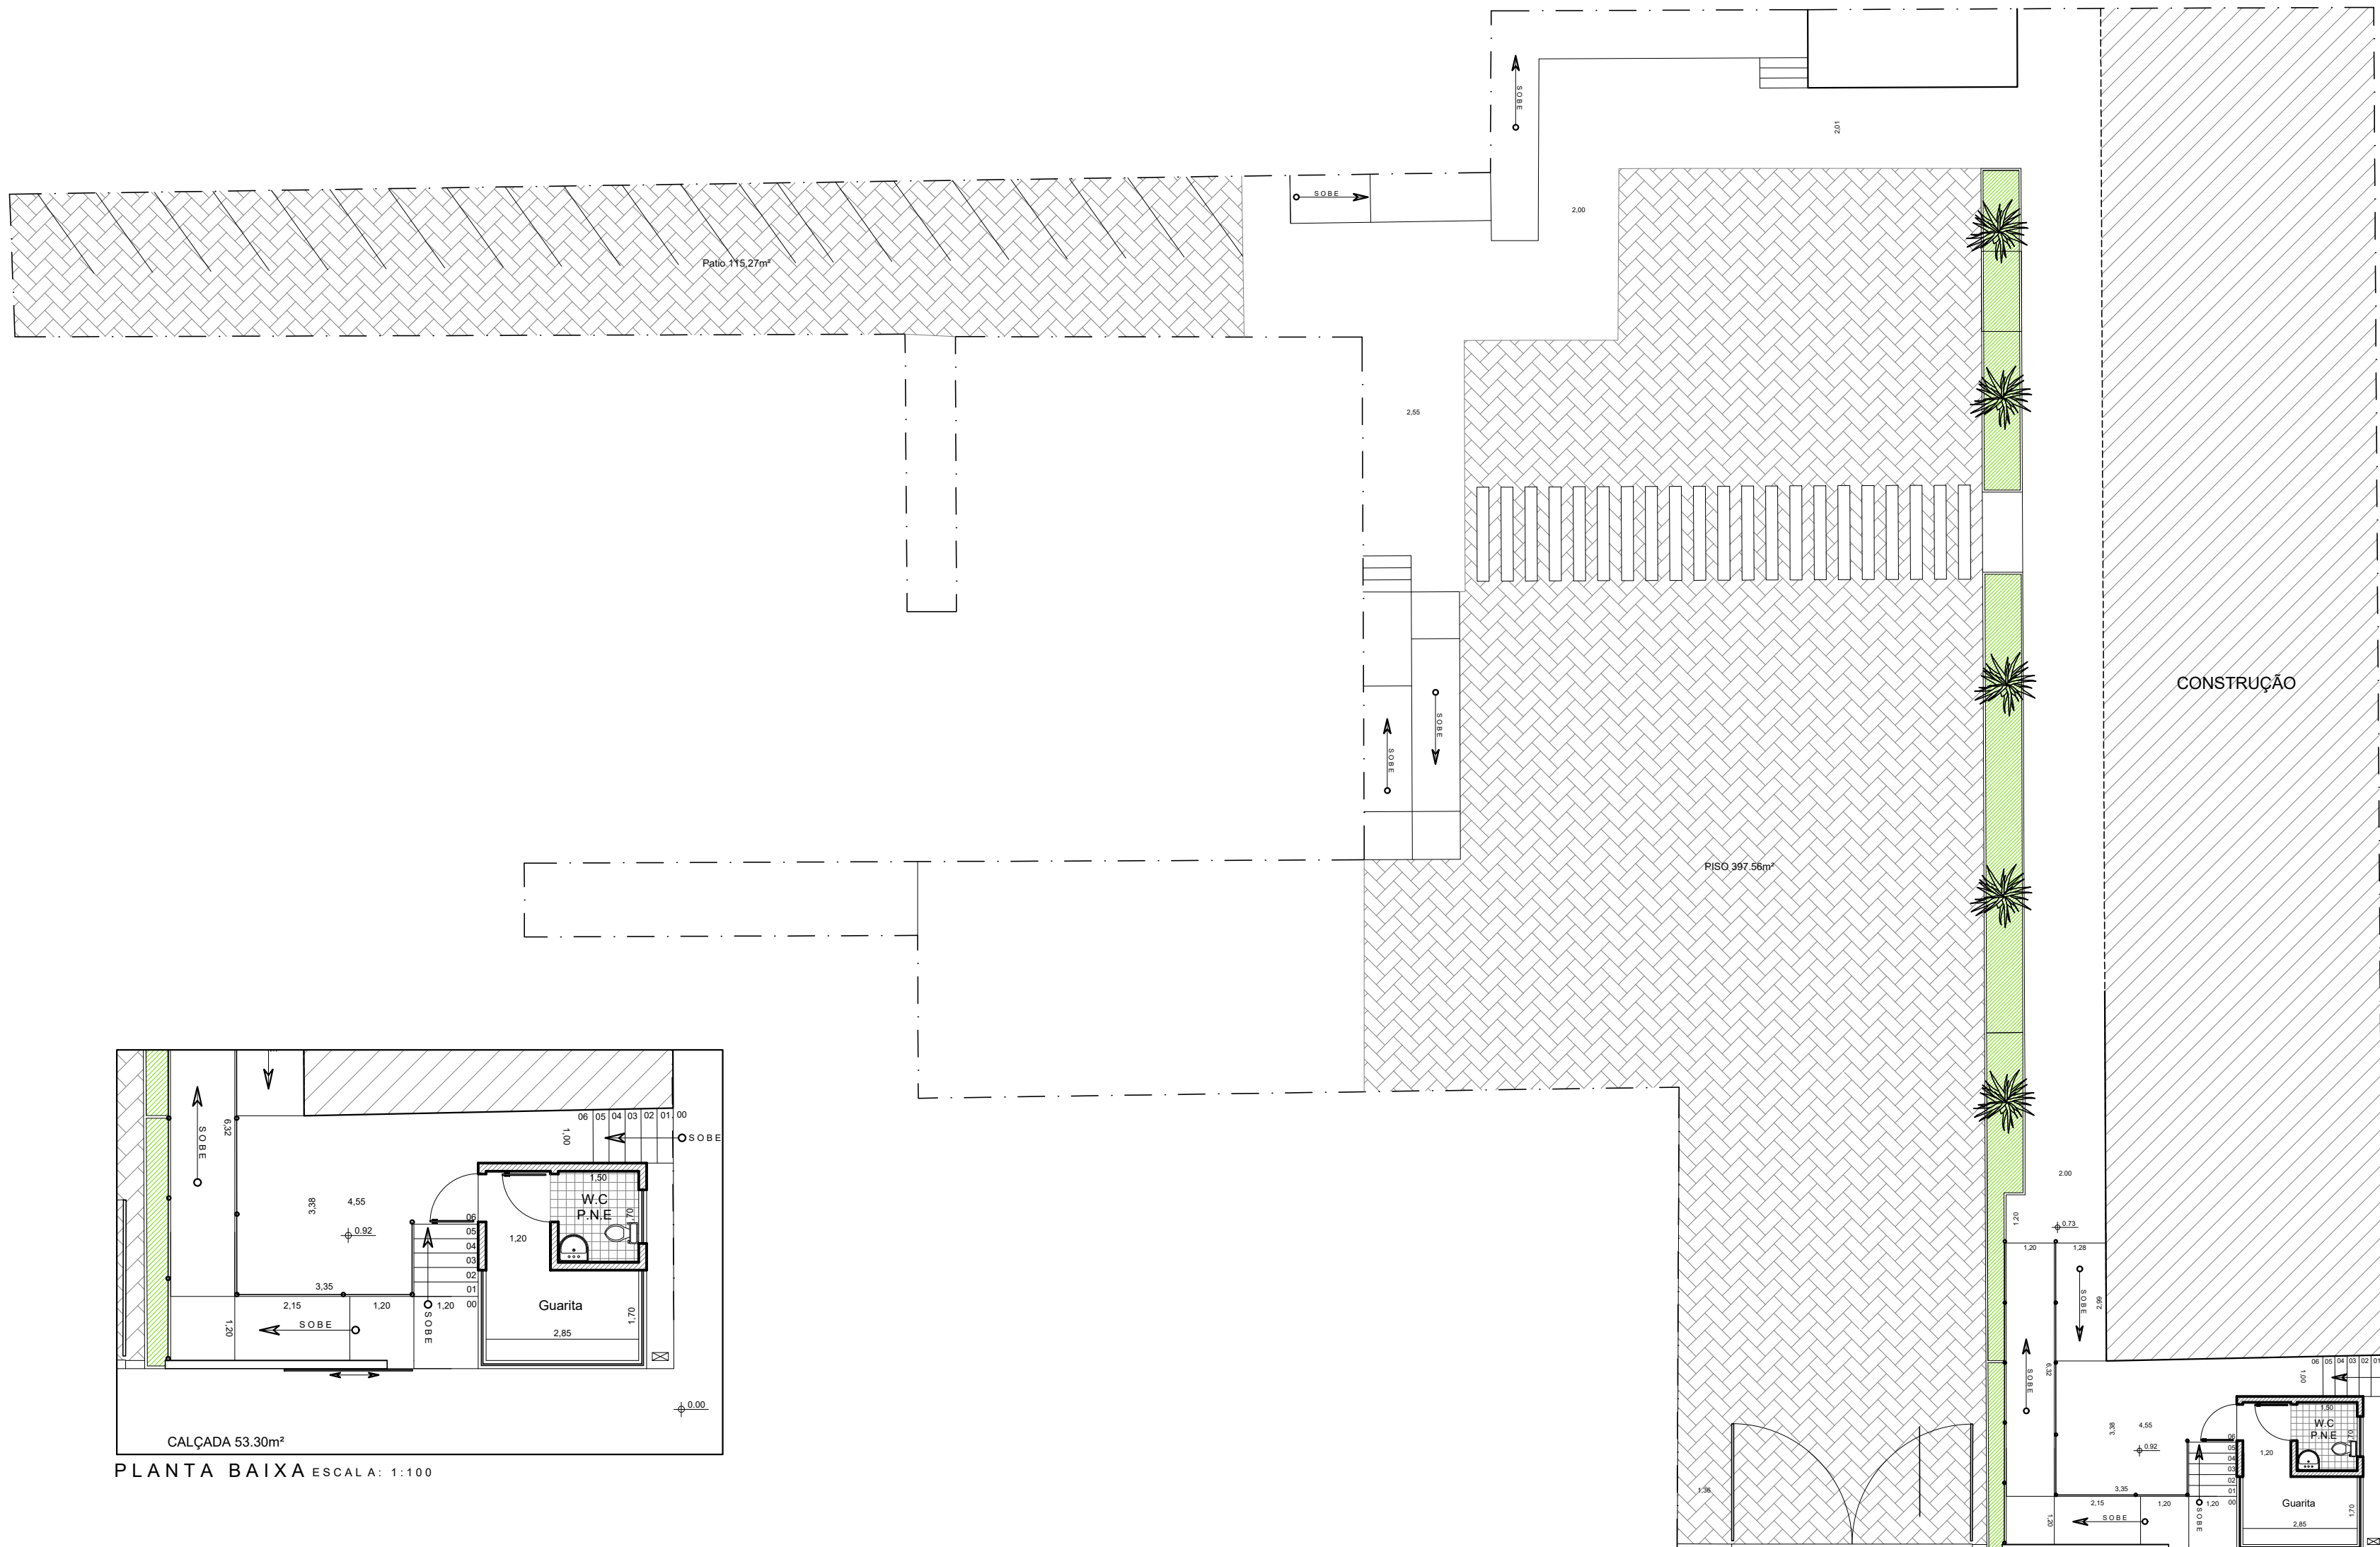

PERSPECTIVA

PLANTA BAIXA ESCALA: 1:125

PREFEITURA MUNICIPAL		PROJETO ARQUITETÔNICO		
 CAPÃO BONITO	CONVENIO		INTERMUNICIPAÇÃO	
	CAPÃO BONITO			
PROJETO		REFORMA UBS CENTRO		
LOCAL		CAPÃO BONITO - CENTRO		
ÁREA TOTAL DA CONSTRUÇÃO		PREFEITURA MUN. DE CAPAO BONITO		
ESCALAS		INDICADAS		
PL		Arquiteta		
ÚNICA	DATA	PROJETO	RENATA K. VENTURELI	
	ABRIL / 2025	GLAUCO T. SOUSA	C.A.U. - A30931-1	