



PLANTA BAIXA ESCALA 1/100

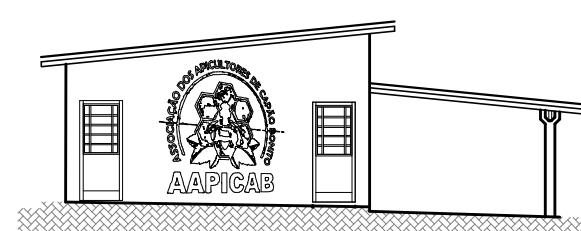

FACHADA ESCALA 1/10

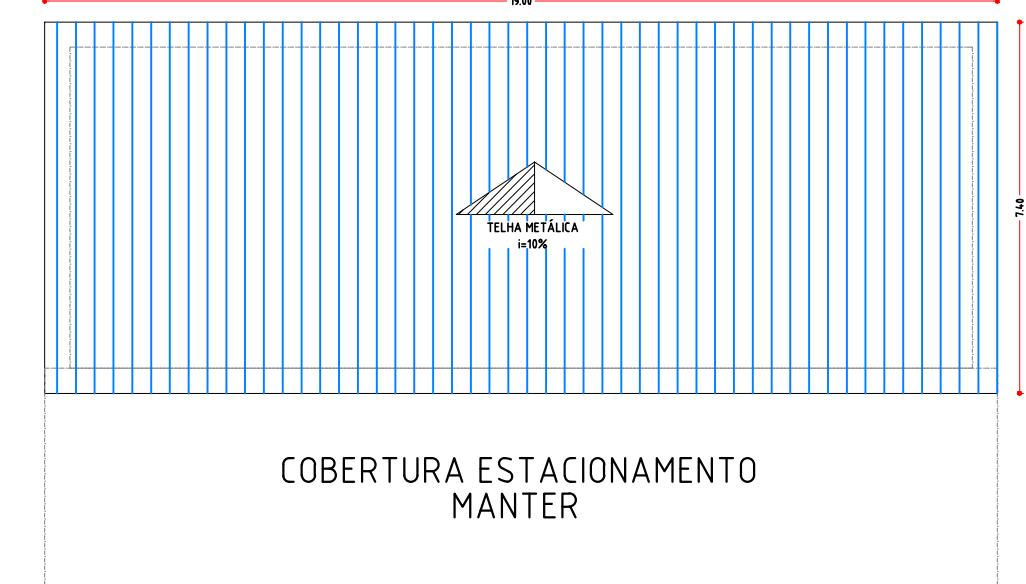


CORFRTURA ESCALA 1/150

## TABLA DE ESQUADRIAS

J1	2.00 X 1.00 X 1.10	CORRER
J2	0.60 X 0.60 X 1.10	BASCULANTE
P1	0.90 x 2.10	ABRIR - METÁLICA
P2	0.80 x 2.10	ABRIR - MADEIRA
P3	2.00 x 2.10	ABRIR 2E - MADEIRA

 ÁREA DE INTERVENÇÃO

ÁREA DE INTERVENÇÃO = 160 40m<sup>2</sup>

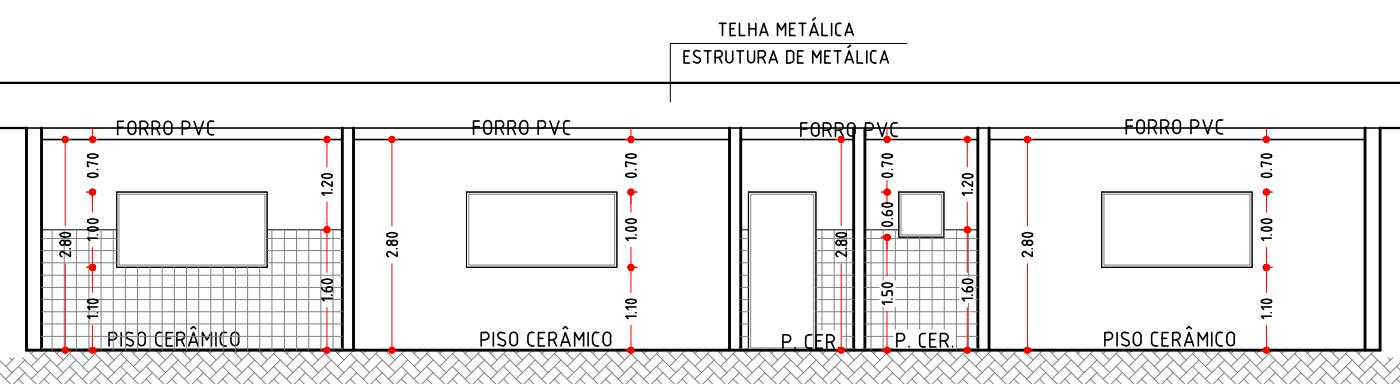

CORTF BB ESCALA 1/100

