




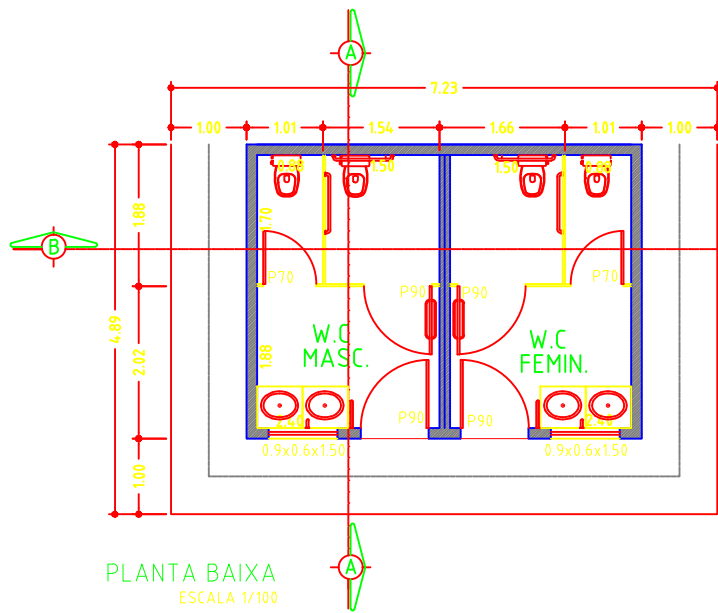


PLANTA BAIXA
ESCALA 1/100

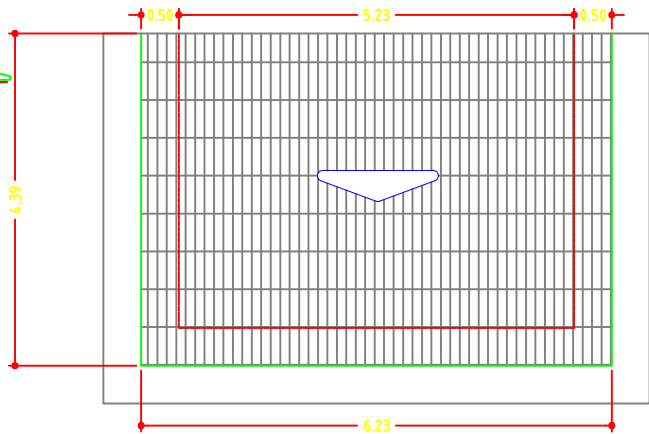

PLANTA DE COBERTURA
ESCALA 1/200

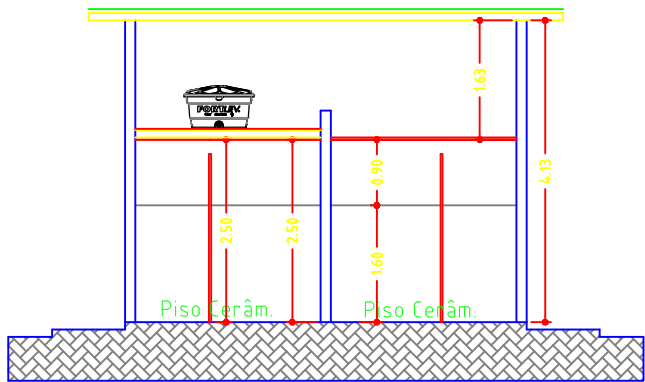


CORTE B.B ESCALA 1/100

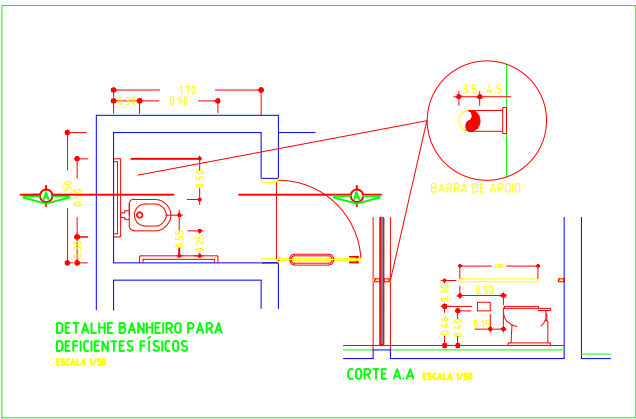


DETALHE BANHEIRO PARA
DEFICIENTES FÍSICOS
ESCALA 1/50

CORTE A.A ESCALA 1/50

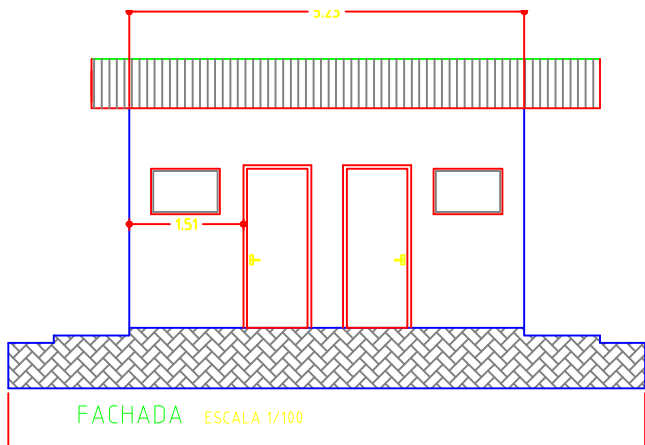

FACHADA ESCALA 1/100

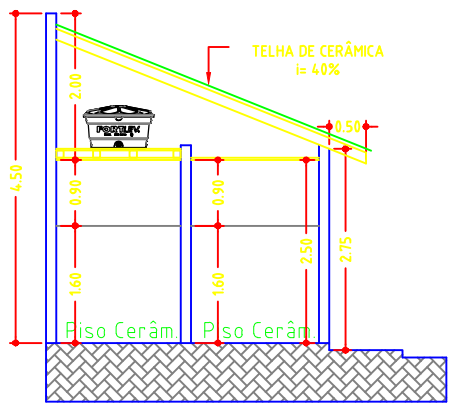

CORTE A.A ESCALA 1/100

ESCALA GRAFICA



ESCALA 1 / 100

PROJETO BÁSICO

FL:	ÚNICA
ESCALAS:	INDICADAS

ASSUNTO:
CONSTRUÇÃO DE BANHEIRO PÚBLICO NA QUADRA DOS TOMÉS.

LOCAL:
Bairro dos Tomés, Capão Bonito - SP,

PROPRIETÁRIO(A):
PREFEITURA MUNICIPAL DE CAPÃO BONITO

SITUAÇÃO S/ ESCALA

D:\Users\GTSOUSA\Desktop\banheiro quadra tomes\BANHEIRO TOMES.jpg

PROPRIETÁRIO(A):

Prefeito municipal
Júlio Fernando Galvão Dias

QUADRO DE ÁREAS
ÁREA CONSTRUÍDA 20,30m²

RESP. TÉCNICO E AUTOR DO PROJETO:

Eng. Civ. Gabriel Damiano Ribeiro Machado
CREA: 5070635414