




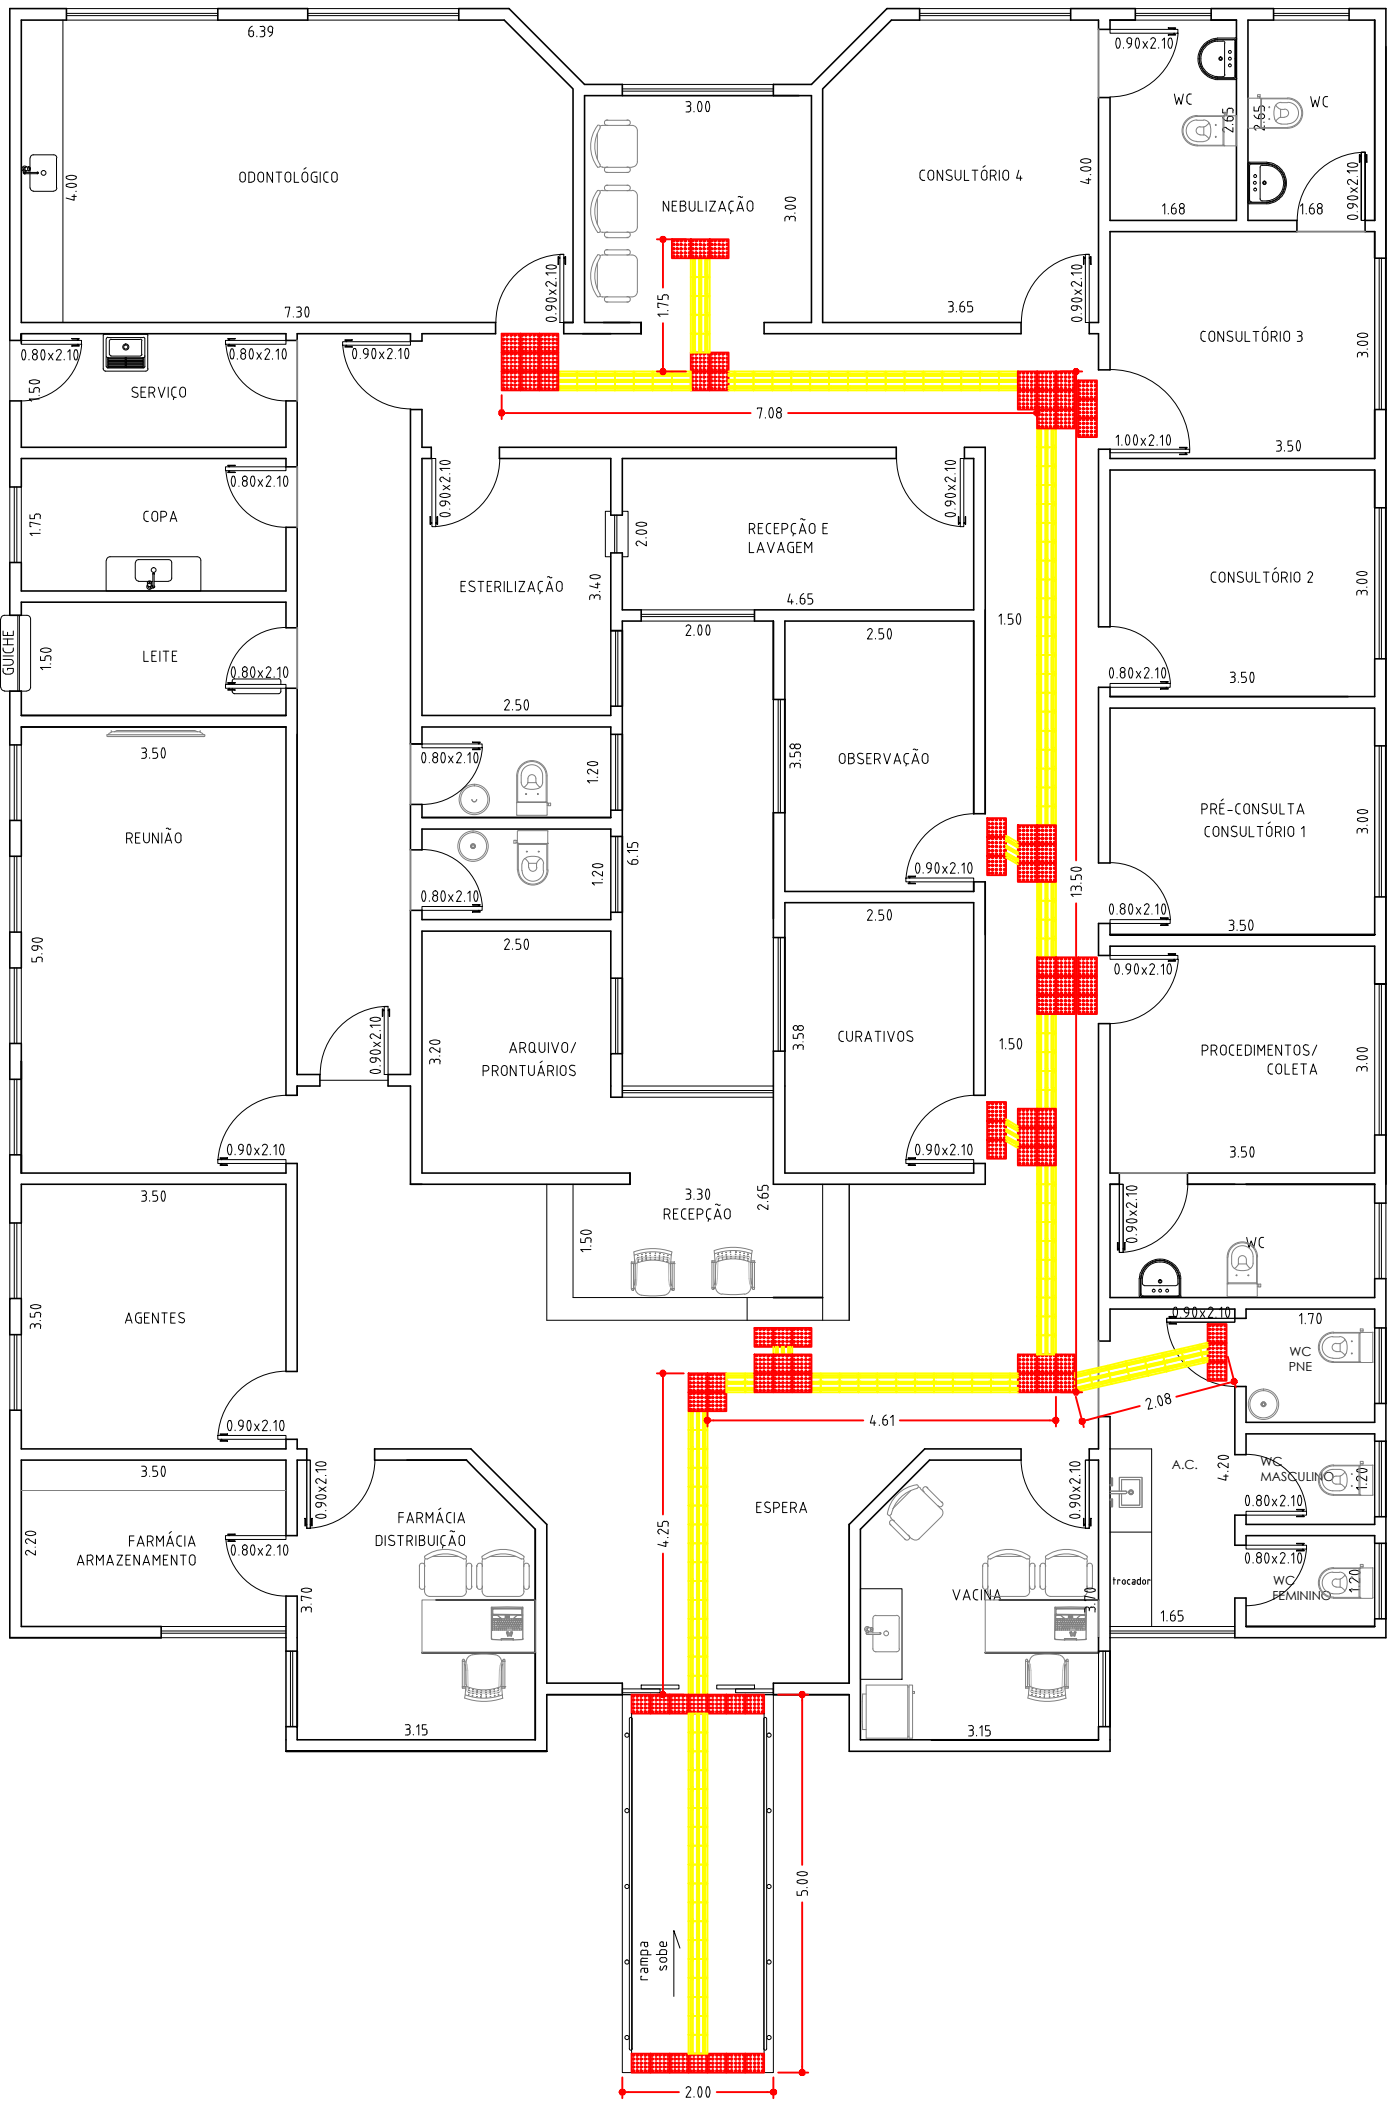

PLANTA BAIXA – Det. implantação de percurso acessível com piso podotátil e rampa de entrada acessível
ESCALA: 1/100

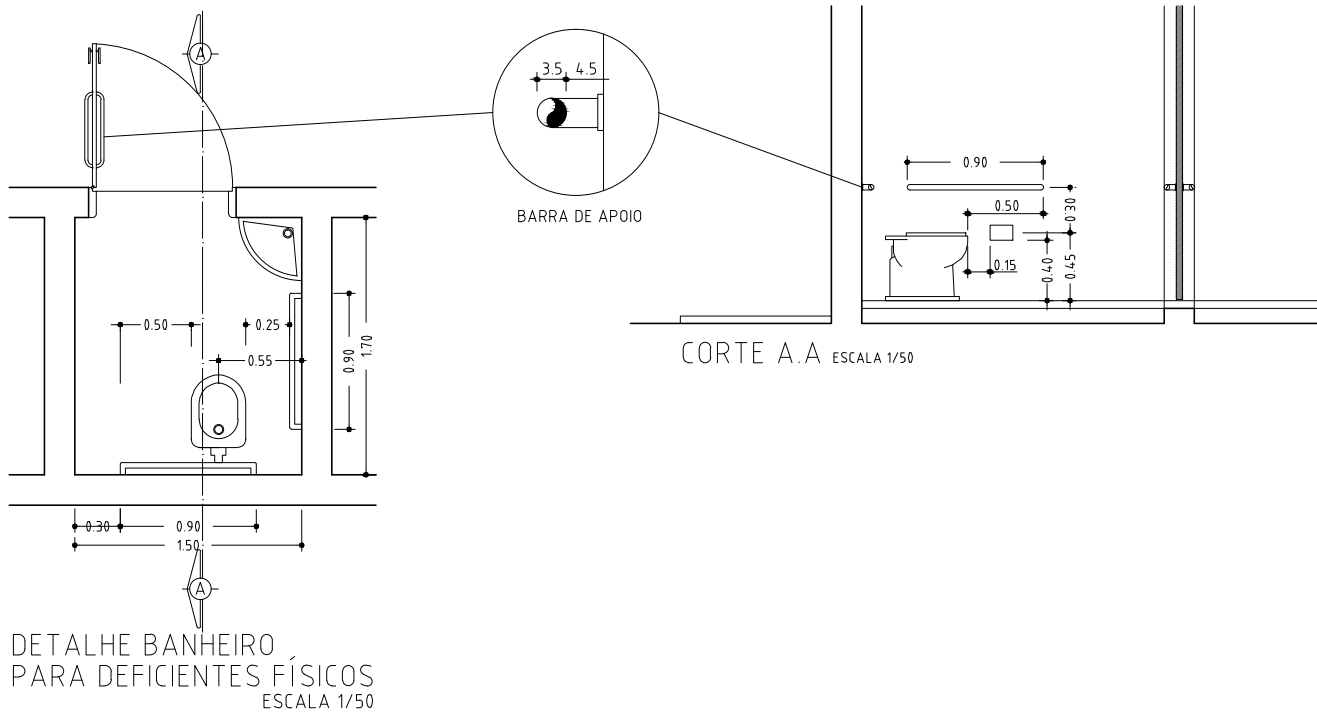

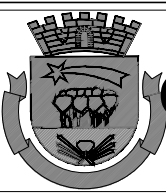

PROJETO COMPLETO



FOLHA:
UNICA

ESCALAS:
INDICADAS

ASSUNTO:
ADEQUAÇÃO DE ACESSIBILIDADE EM UM PRÉDIO DE SAÚDE

LOCAL:
Rua Paulo Roberto de Oliveira e Souza
Jd DA AMIZADE - CAPÃO BONITO - SP

PROPRIETÁRIO (A):
PREFEITURA MUNICIPAL CAPÃO BONITO

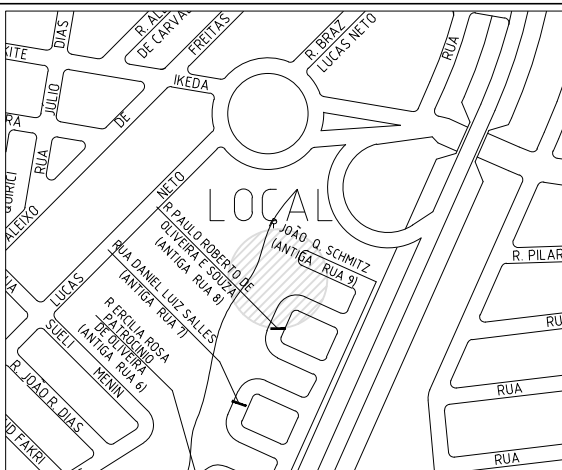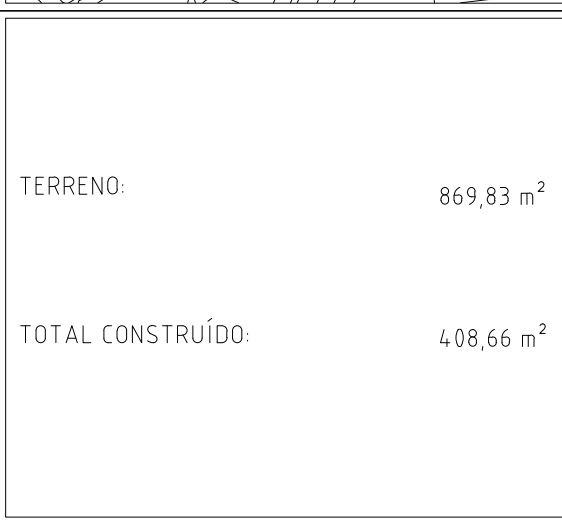SITUAÇÃO S/ ESCALA			Declaro que a aprovação do projeto não implica no reconhecimento por parte da prefeitura municipal no direito de propriedade do terreno.	
			PROPRIETÁRIO (A)	JULIO FERNANDO GALVÃO DIAS PREFEITO MUNICIPAL
RESPONSÁVEL TÉCNICO			EDUARDO CANEPA ARQUITETO CAU A5134-9	
ÁREAS	TERRENO: 869,83 m ²		TOTAL CONSTRUÍDO: 408,66 m ²	
	R.R.T. Nº			