




ANEXO 01

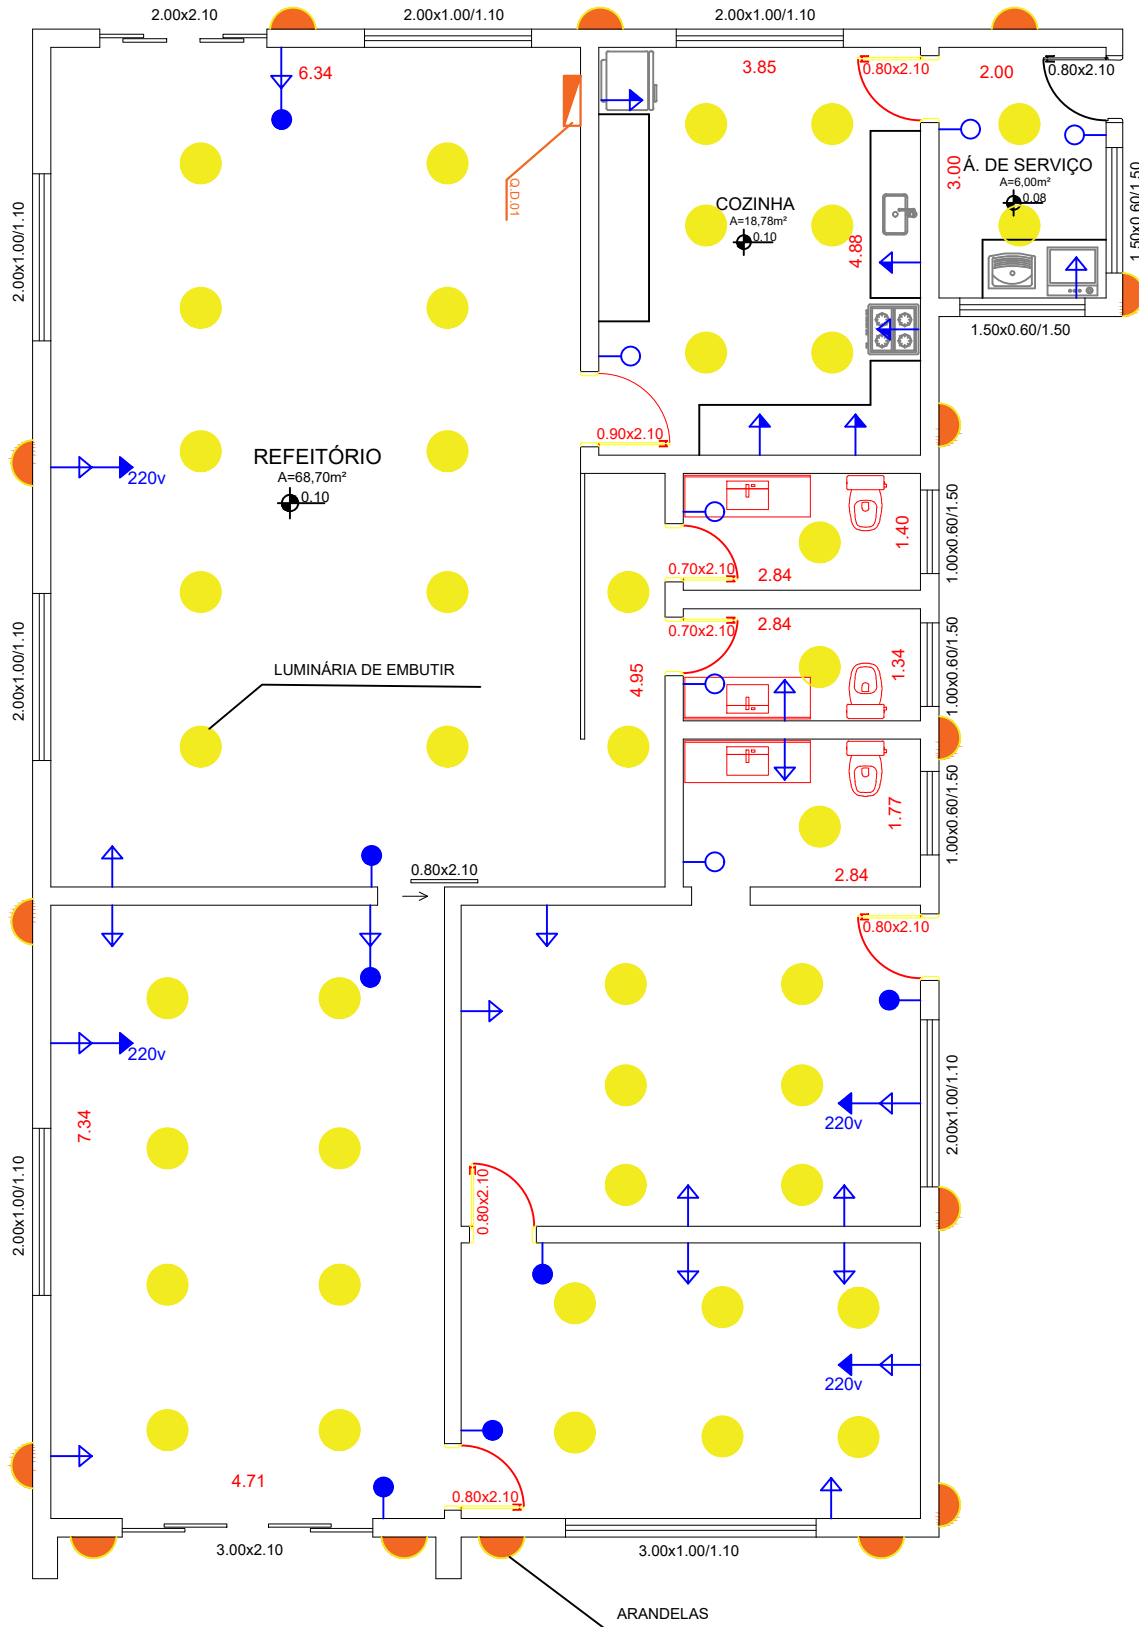

PLANTA BAIXA

ESCALA 1/100

Área Total = $203,38m^2$