

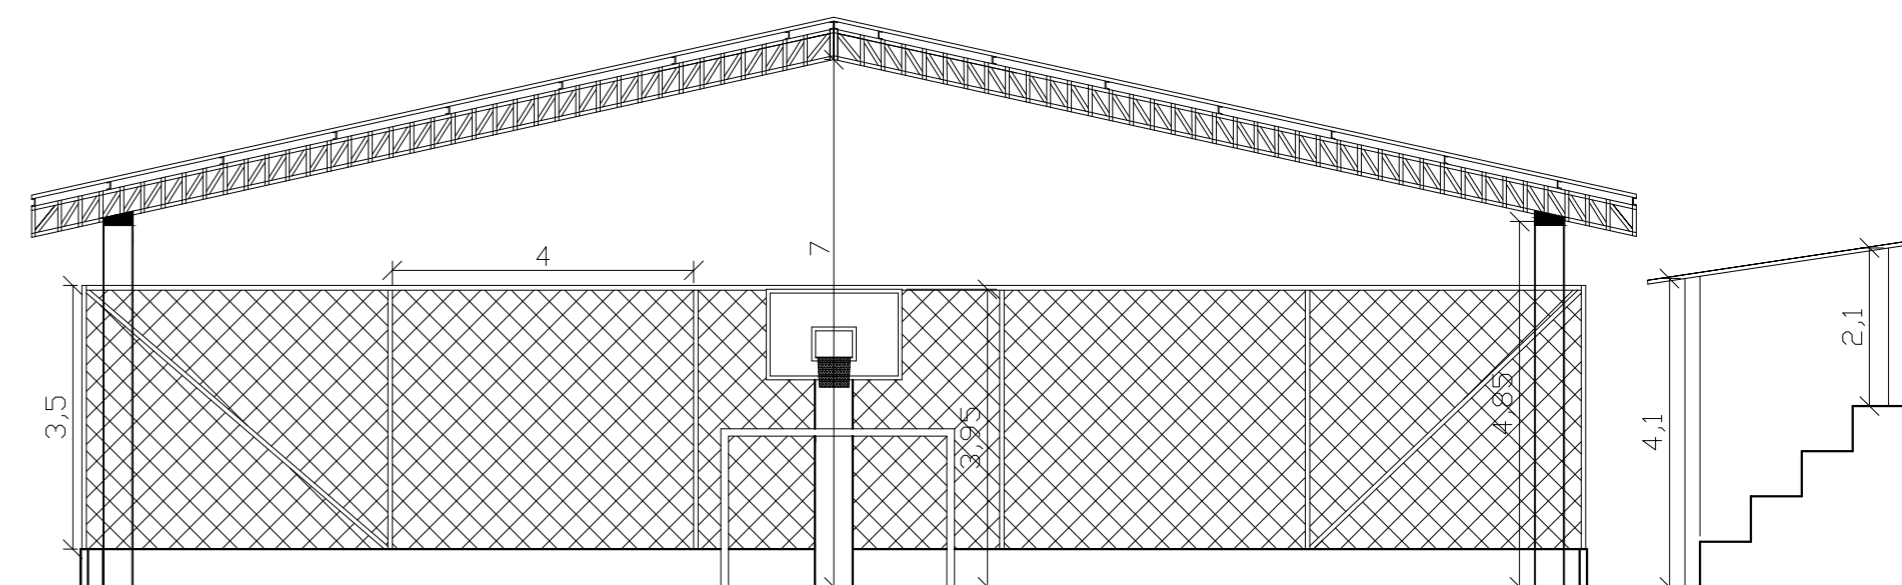



PLANTA BAIXA
Escala 1:125

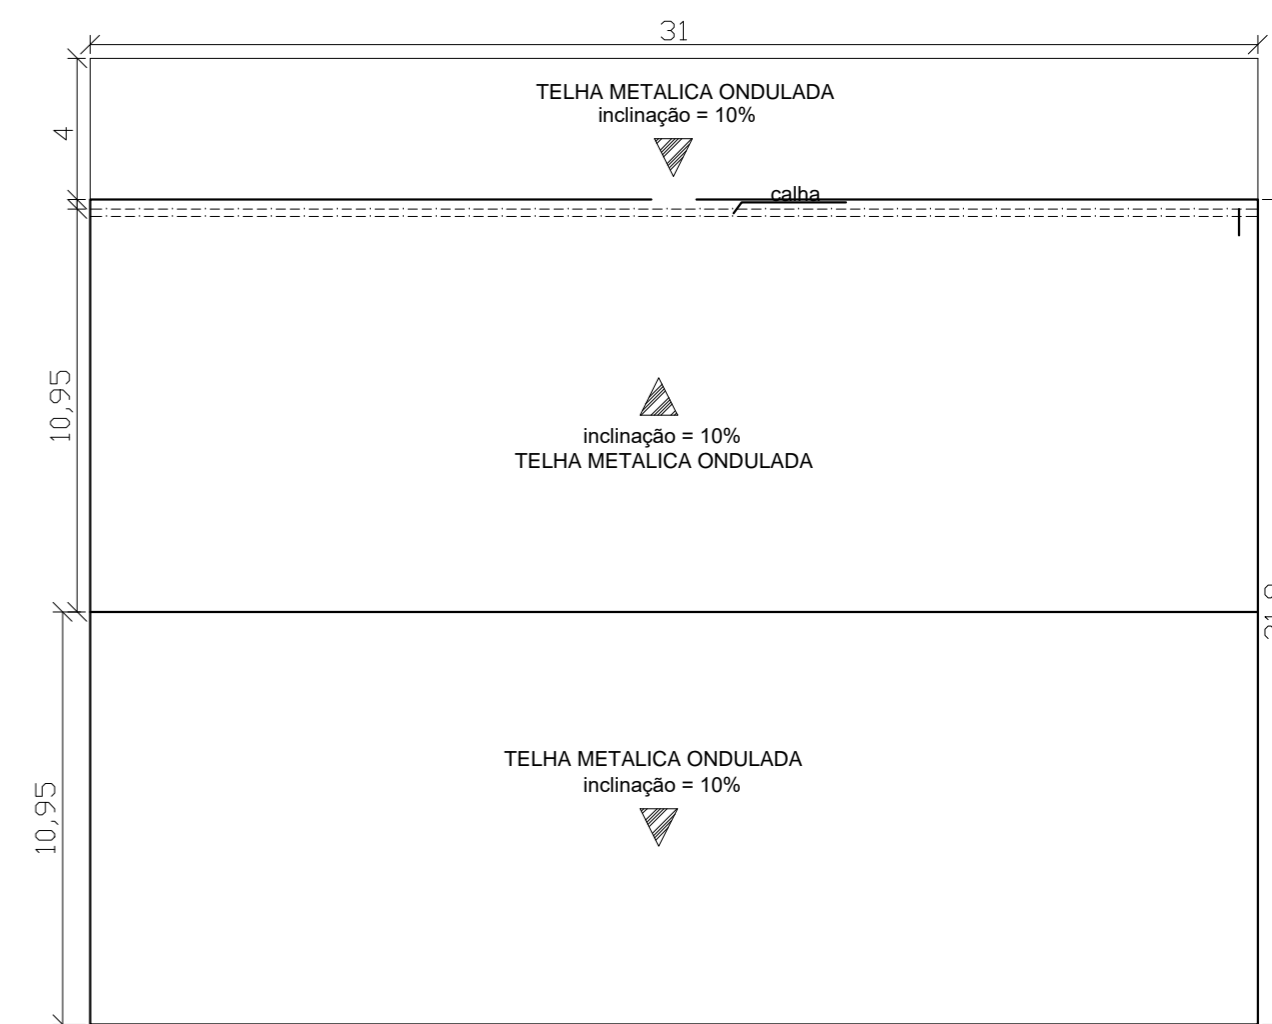


CORTE AA
Escala 1:100

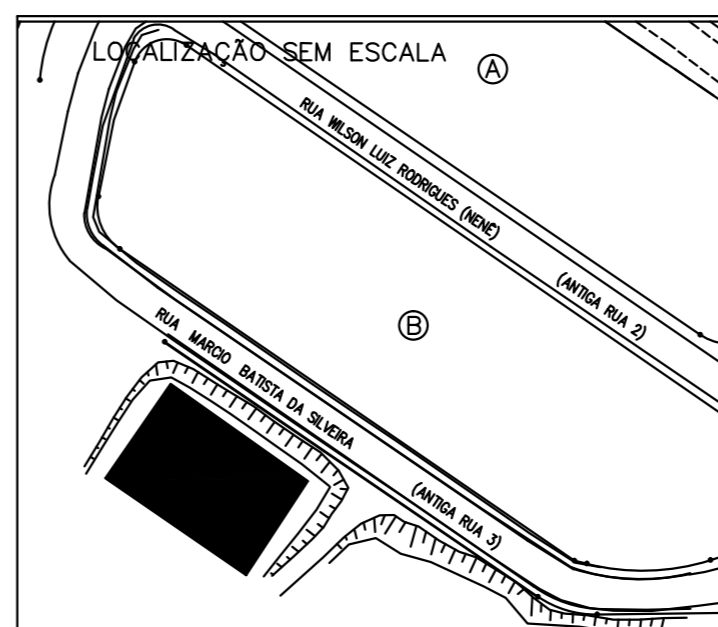

PLANTA DE COBERTURA
Escala 1:200

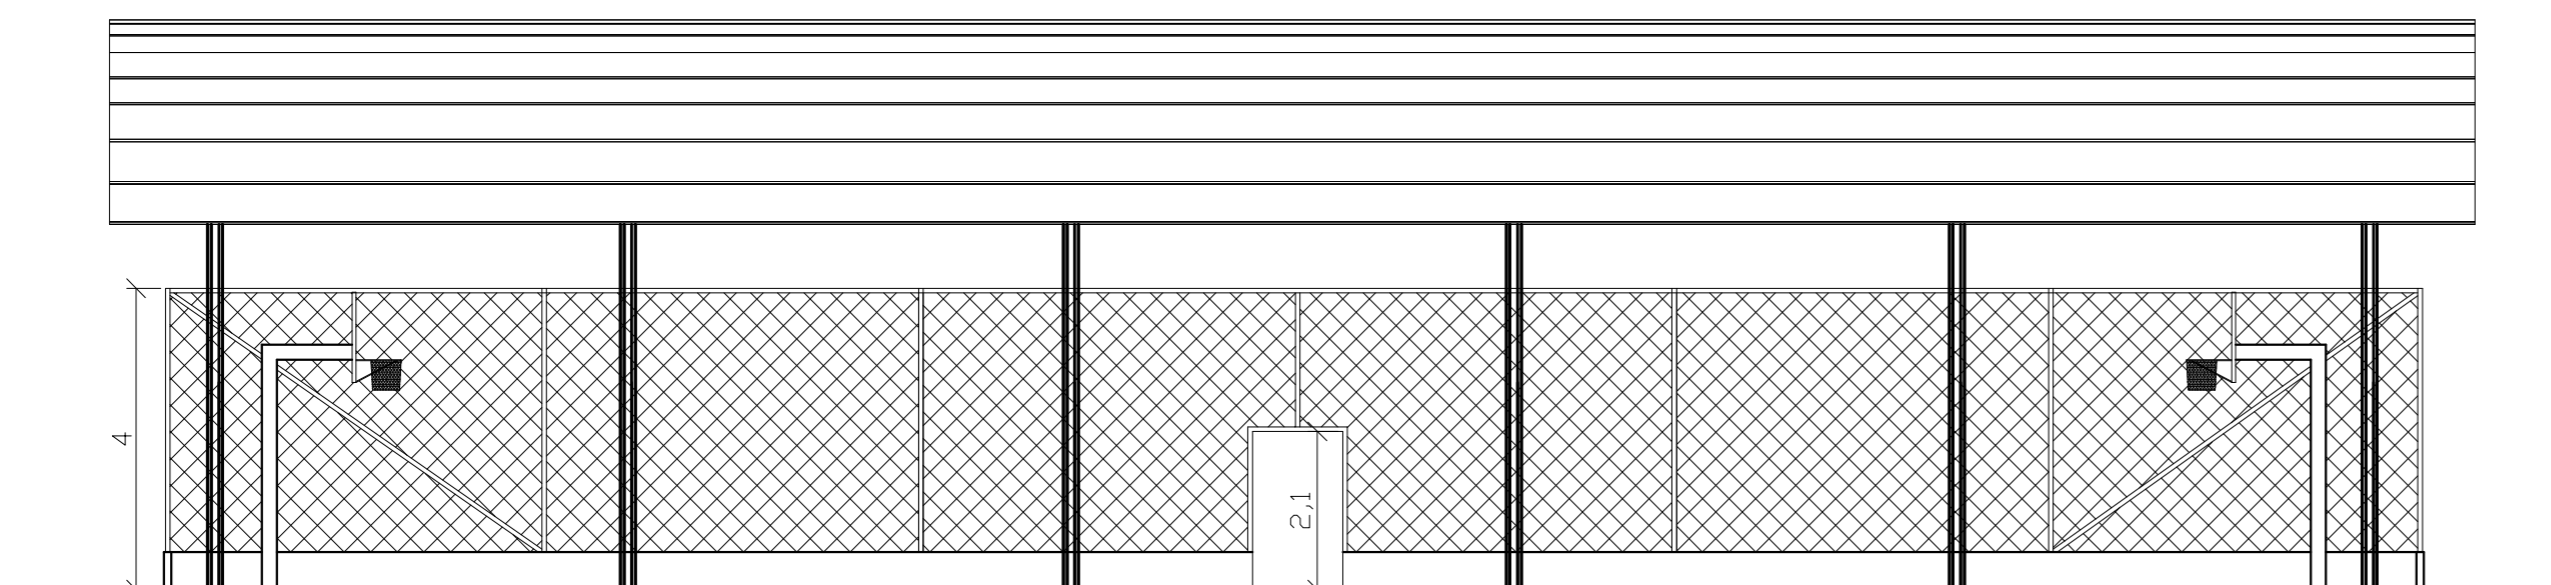


CORTE BB
Escala 1:100

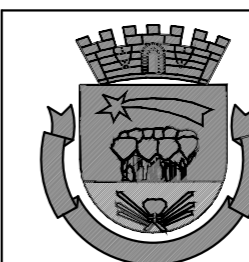

DEPARTAMENTO DE ENGENHARIA E PROJETOS

Dr. JULIO F. GALVÃO DIAS
PREFEITO MUNICIPAL

ENG. CIV. GABRIEL D R MACHADO
CREA: 5070635414

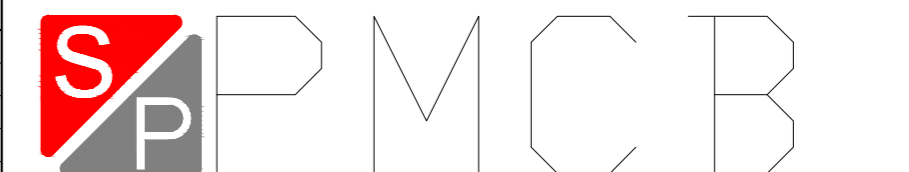

SECRETARIA MUNICIPAL DE PLANEJAMENTO

DBRA: Revitalização da quadra Jd da Amizade

DEALHES CONSTRUTIVOS
E S C A L A INDICADA

□ B S E R V A Ç Õ E S

A P R O V A Ç Ã O

| ATUALIZAÇÃO | A P R O V A Ç Ã O | | | | |
|-------------|-------------------|------|-------|-------|----------|
| | Nº | DATA | FEITO | VERIF | APROVADO |
| | | | | | |
| | | | | | |
| | | | | | |