


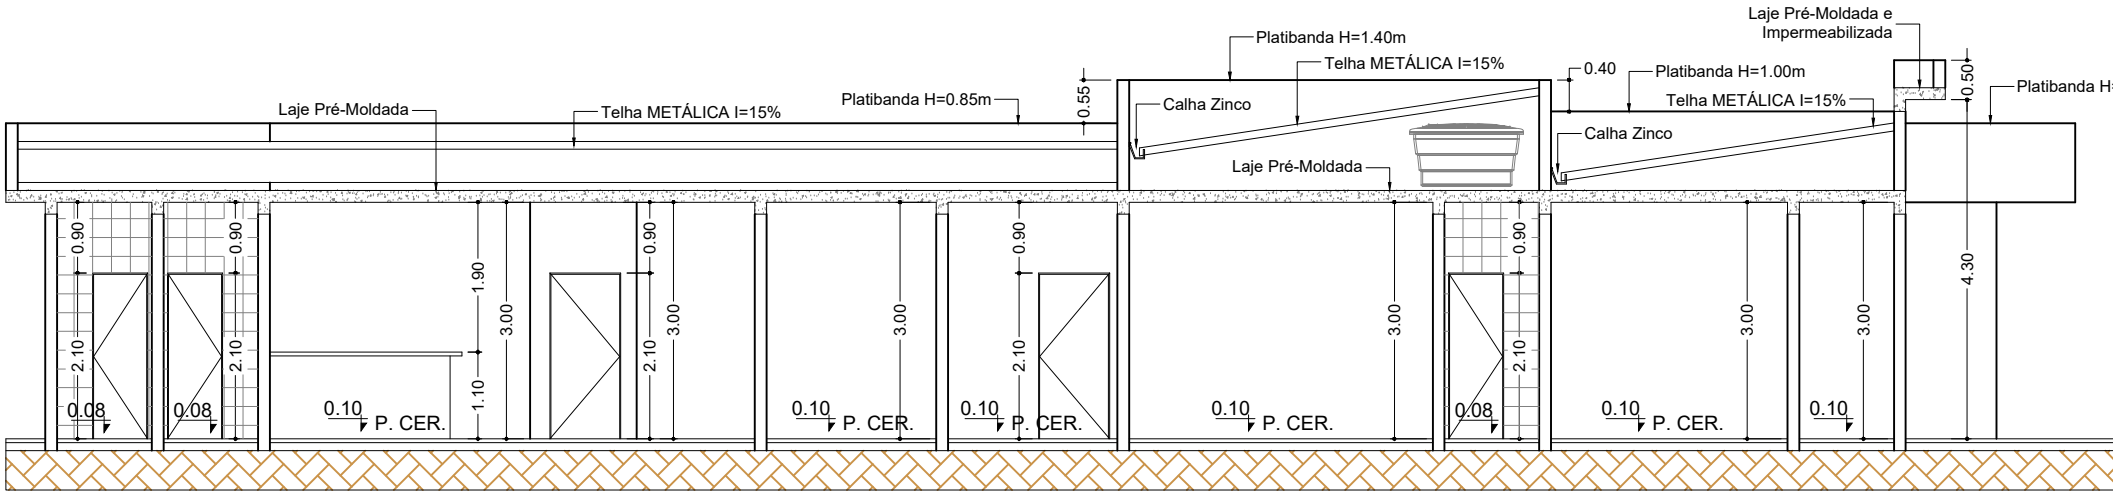


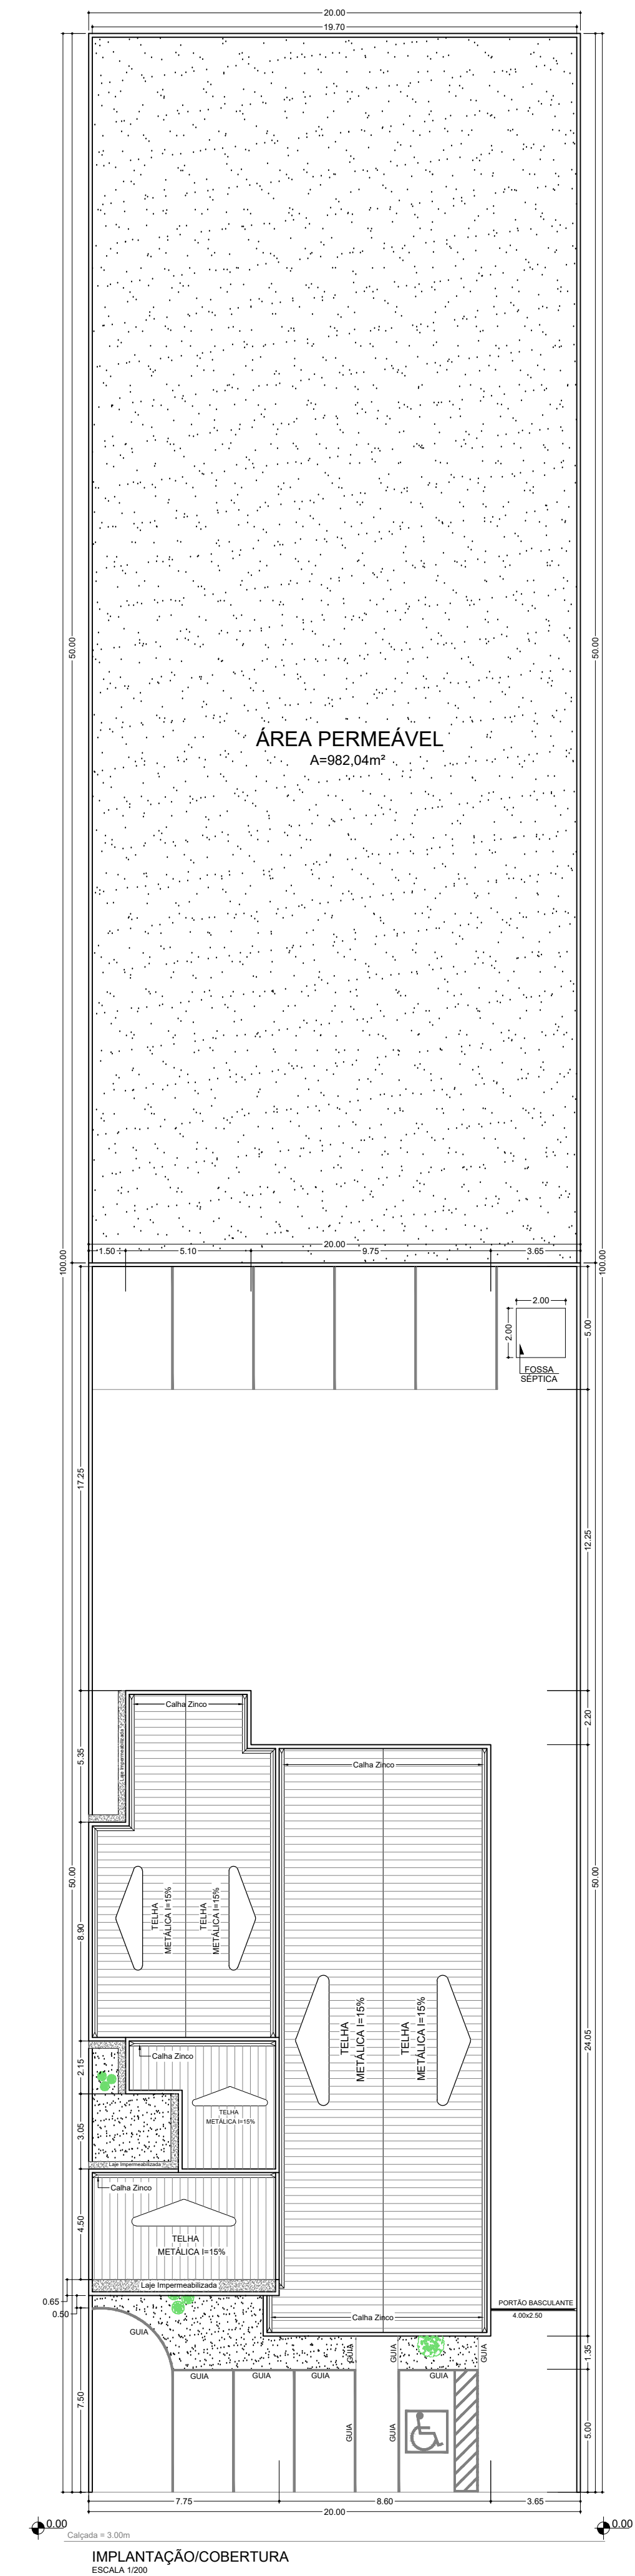

CORTE A/A
ESCALA 1/100

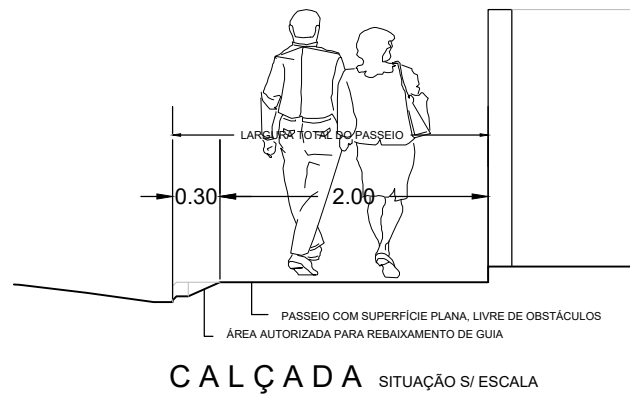


CALÇADA SITUÇÃO S/ ESCALA

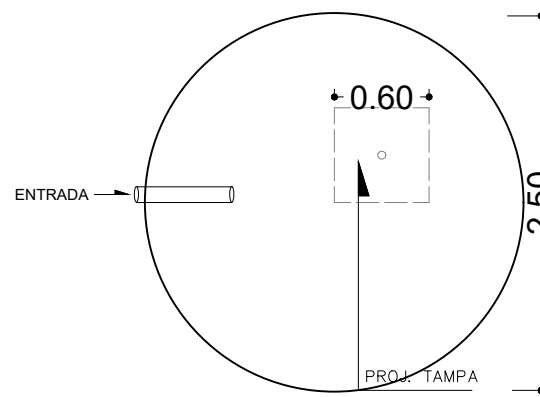

DETALHES FOSSA SÉPTICA
ESCALA 1/50





FOSSA SÉPTICA

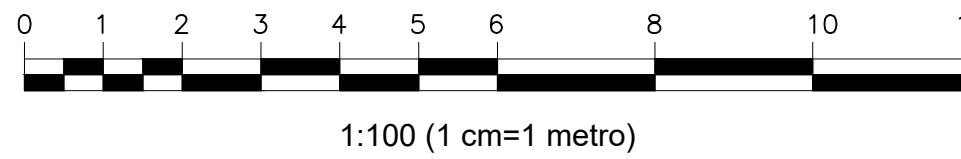


-A INSTALAÇÃO E CONSERVAÇÃO DOS RESERVATÓRIOS DE ÁGUA, ATENDERÃO AO DISPOSTO NOS ARTIGOS 10 E 11 DO DECRETO Nº 12.342/78.
-NO LOCAL EXISTE REDE DE ÁGUA E LUZ.

- A obra atenderá ao disposto na Lei nº3413,de 01 de julho de 2010,que dispõe sobre a obrigatoriedade do uso de madeira legalizada no município de Capão Bonito.


A instalação do trilho da porta do Banheiro P.N.E será efetuada na parte superior da Porta. Os trilhos guias inferiores estarão devidamente nivelados com a superfície do piso.

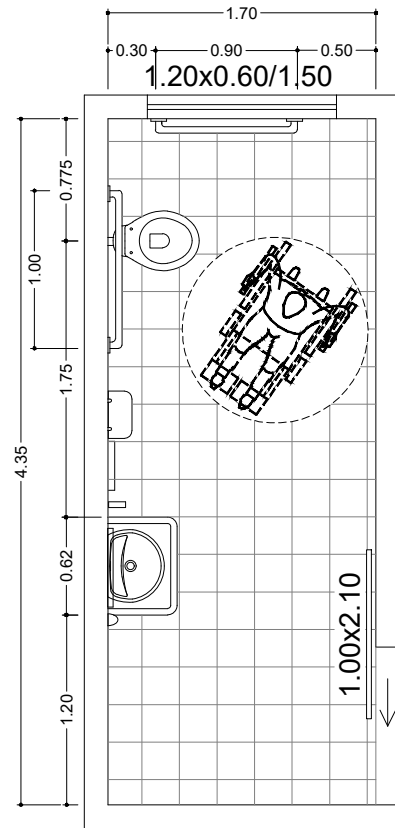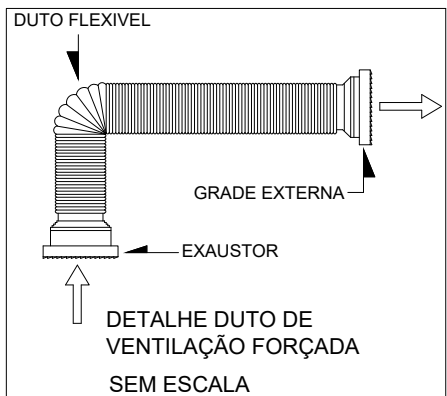


DETALHE W.C. P.N.E.
ESCALA 1/50

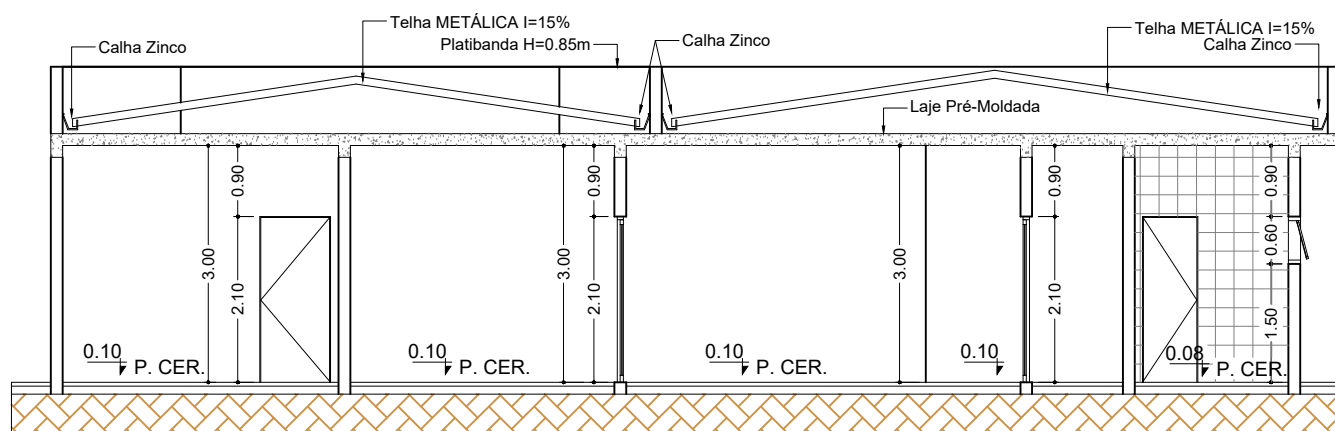

CORTE B/B
ESCALA 1/100

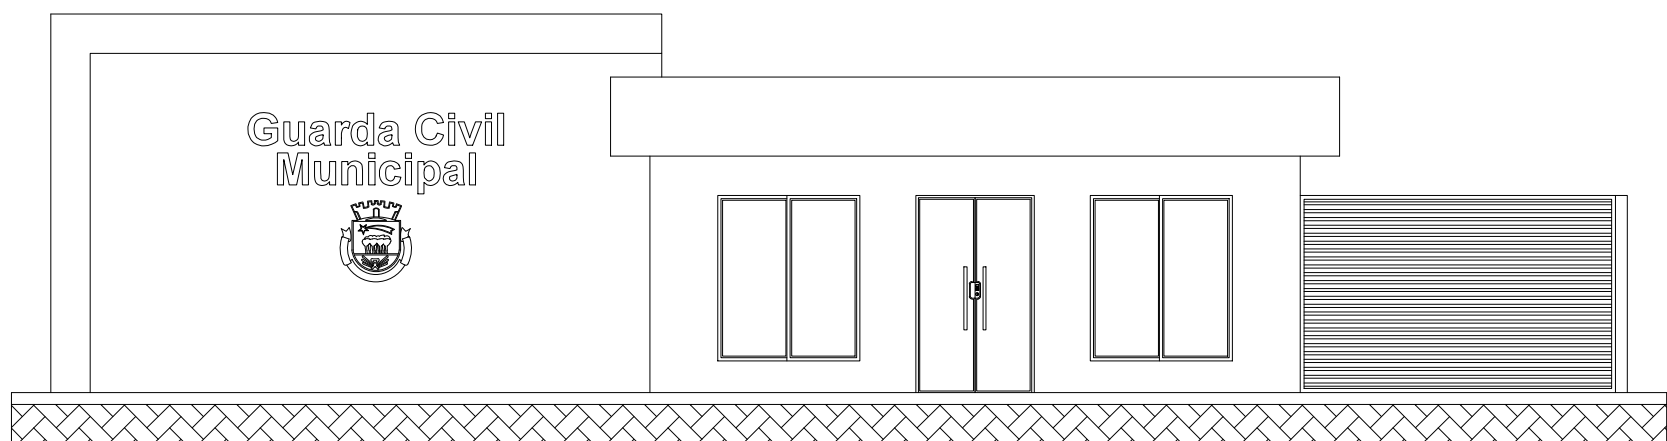

FACHADA/ELEVAÇÃO
ESCALA 1/100

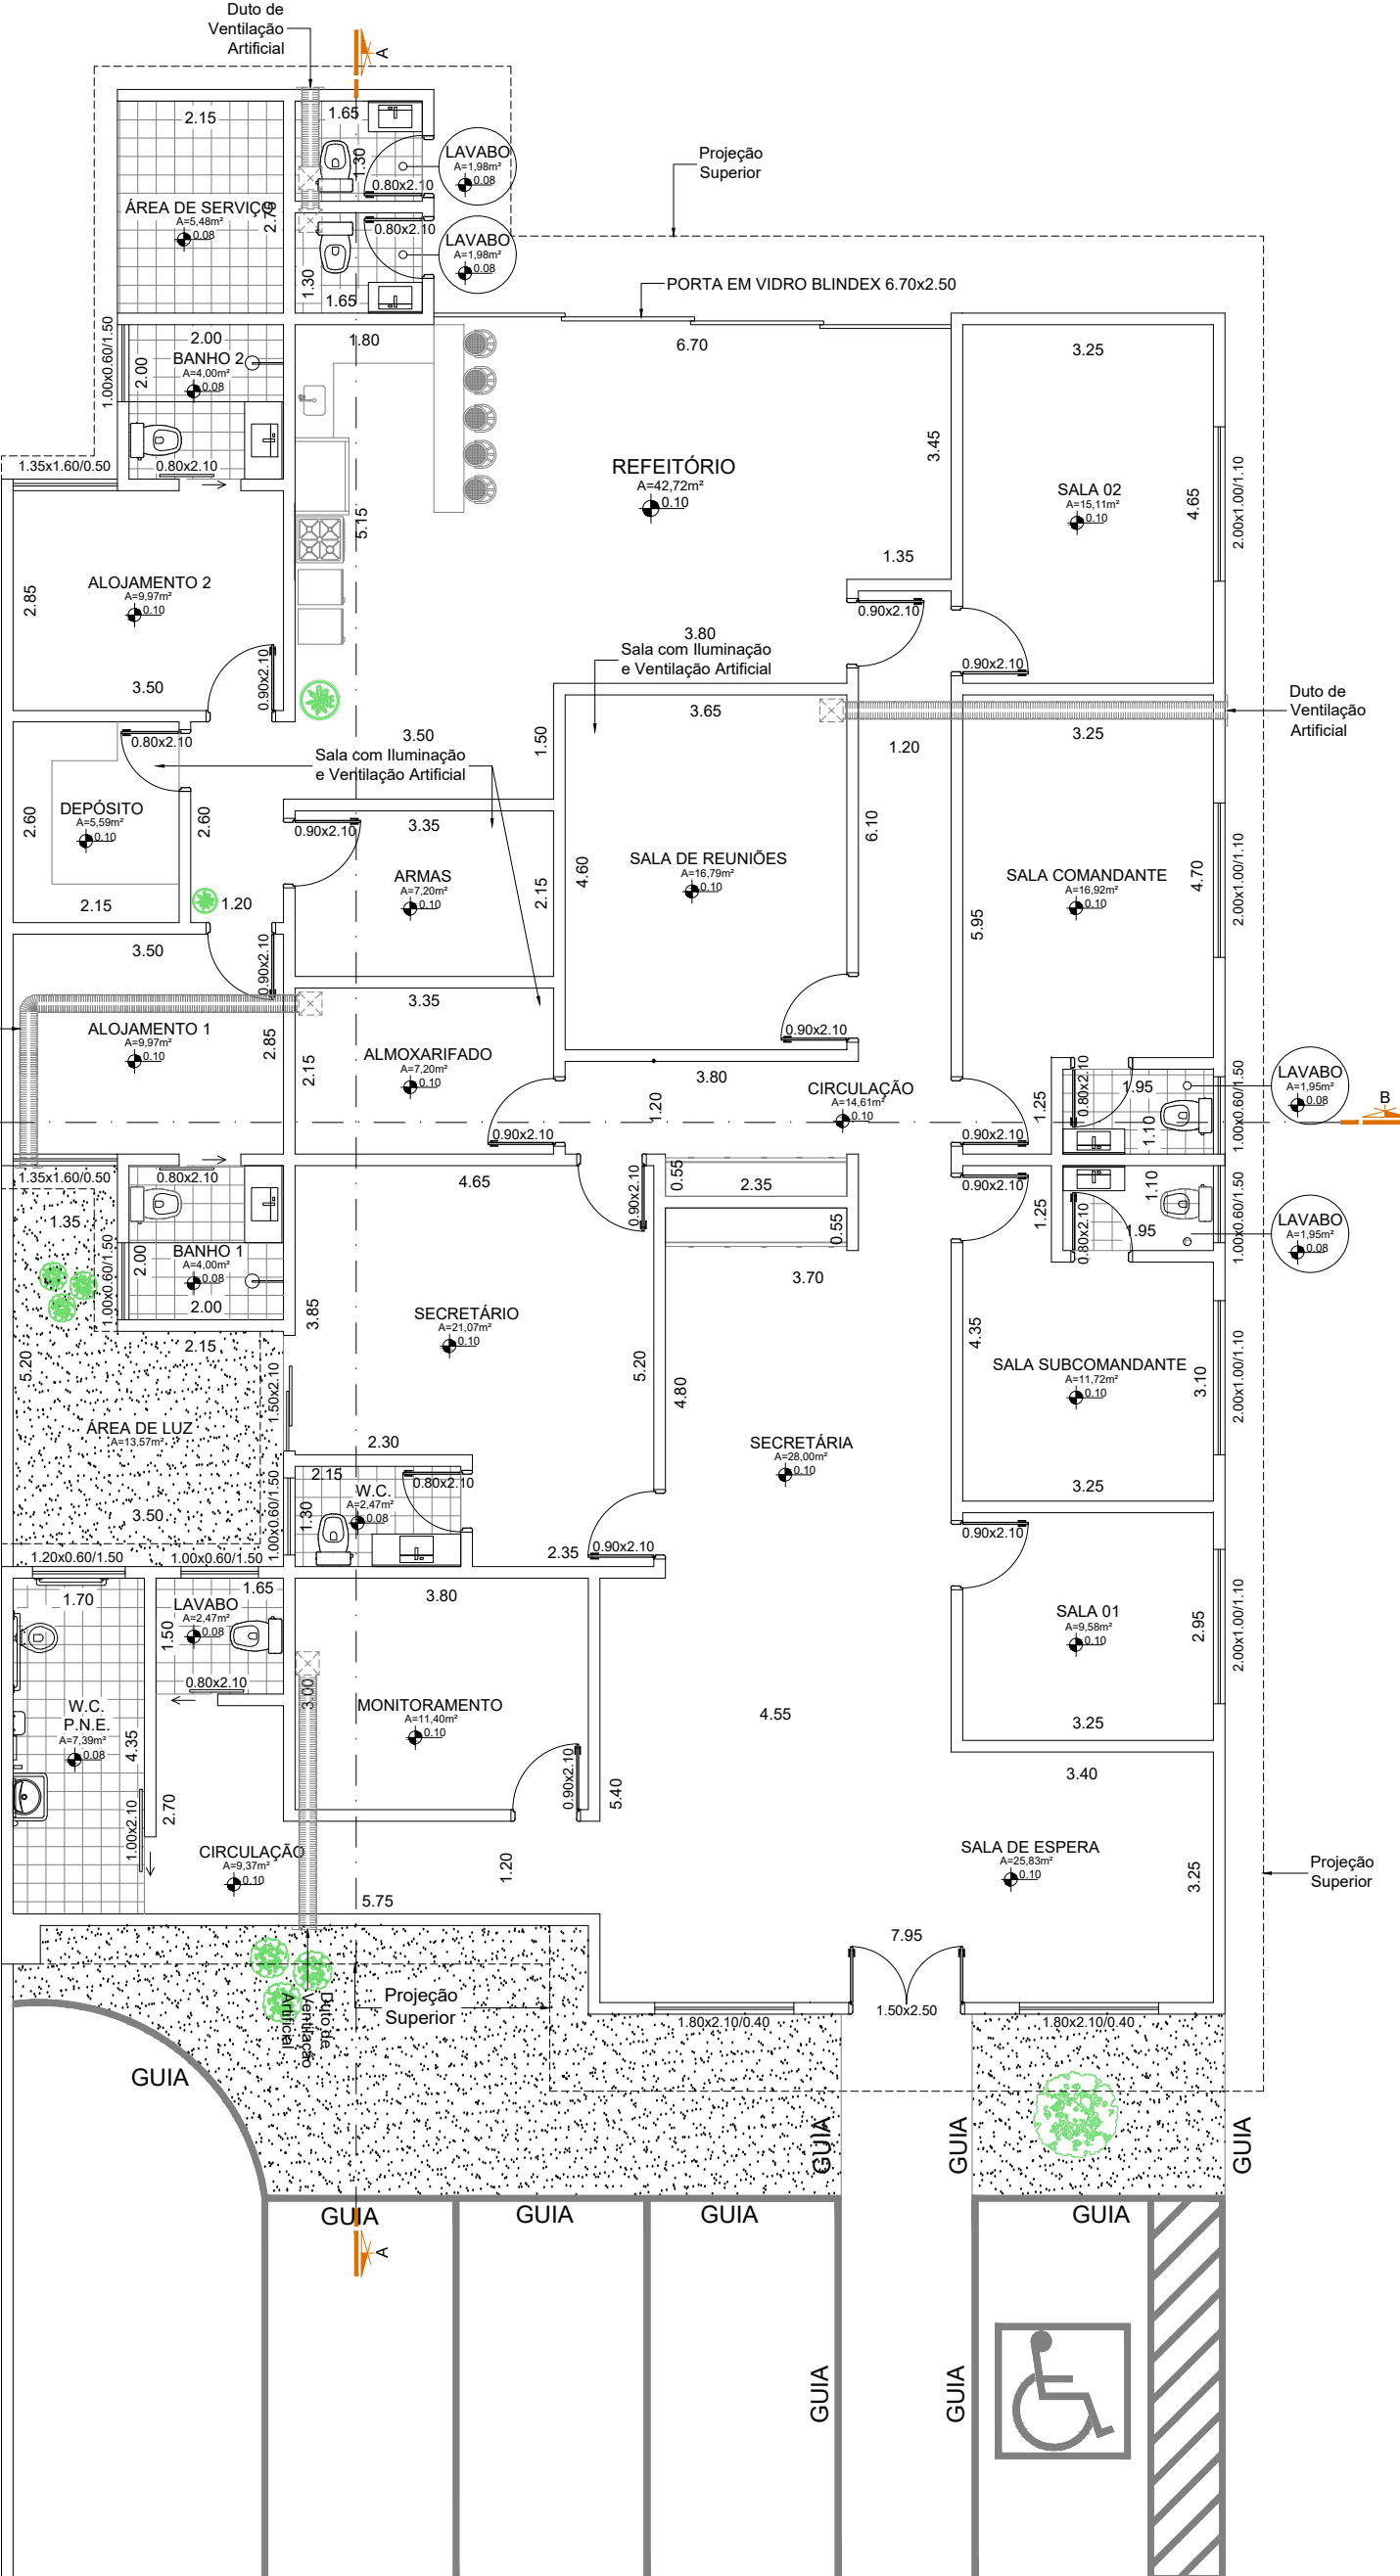

PLANTA BAIXA
ESCALA 1/100

PROJETO ARQUITETÔNICO

FL: ÚNICA

ESCALAS: INDICADAS

ASSUNTO:

PROJETO DE CONSTRUÇÃO DO PRÉDIO DA GUARDA CIVIL MUNICIPAL DE CAPÃO BONITO

LOCAL:

AVENIDA PÉRICLES DE FREITAS – S/N – TERRAS DO EMBIRUÇU –
CAPÃO BONITO – SP

PROPRIETÁRIO(A):

PREFEITURA MUNICIPAL DE CAPÃO BONITO

SITUAÇÃO S/ ESCALA

TERRAS DO EMBIRUÇU

DECLARO que a aprovação do projeto não implica no reconhecimento por parte da prefeitura municipal no direito de propriedade do terreno.

PROPRIETÁRIO(A):

Interessado(a):

P.M. DE CAPÃO BONITO
CNPJ: 46.634.259/0001-95

RES.P. TÉCNICO E AUTOR DO PROJETO:

ARQUITETA E URBANISTA
TATIANA YOSHIE MACIEL
CAU-SP: A56662-4

R.R.T. N°