




FACHADA
ESCALA 1:100

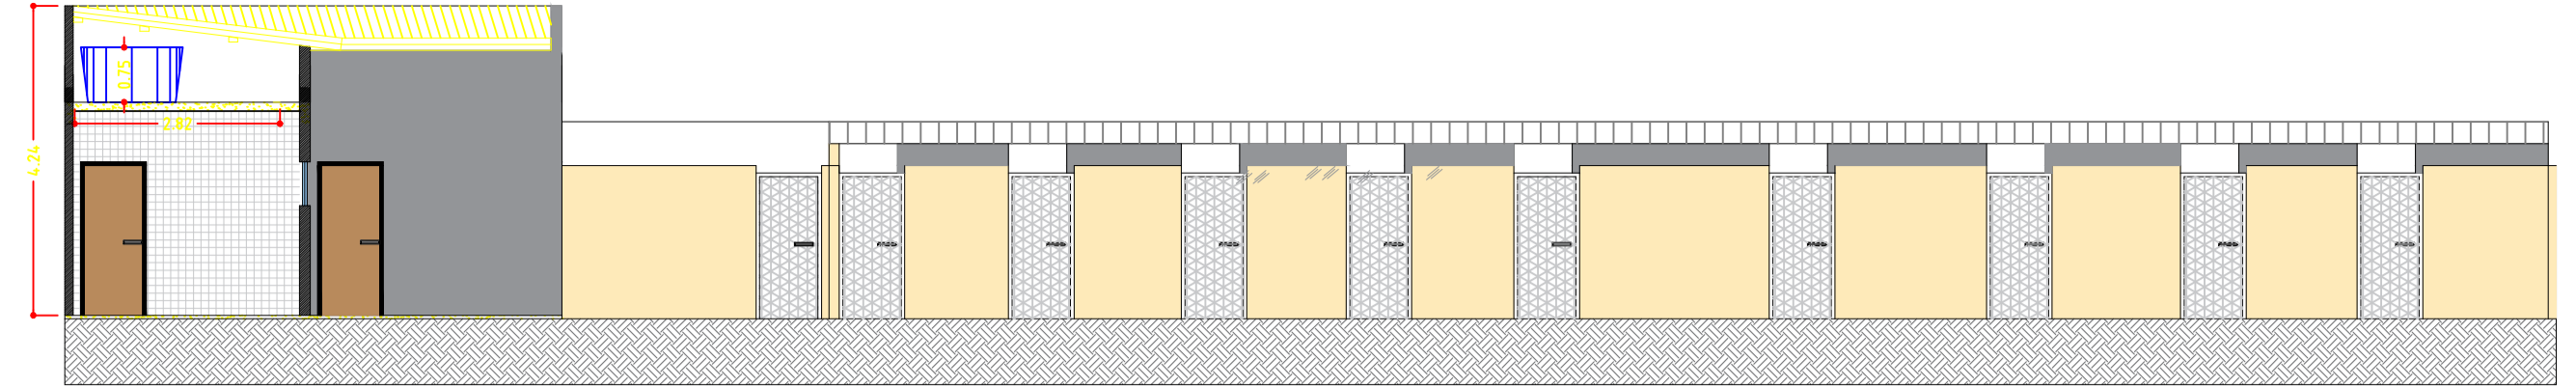


CORTE A-A
ESCALA 1:100

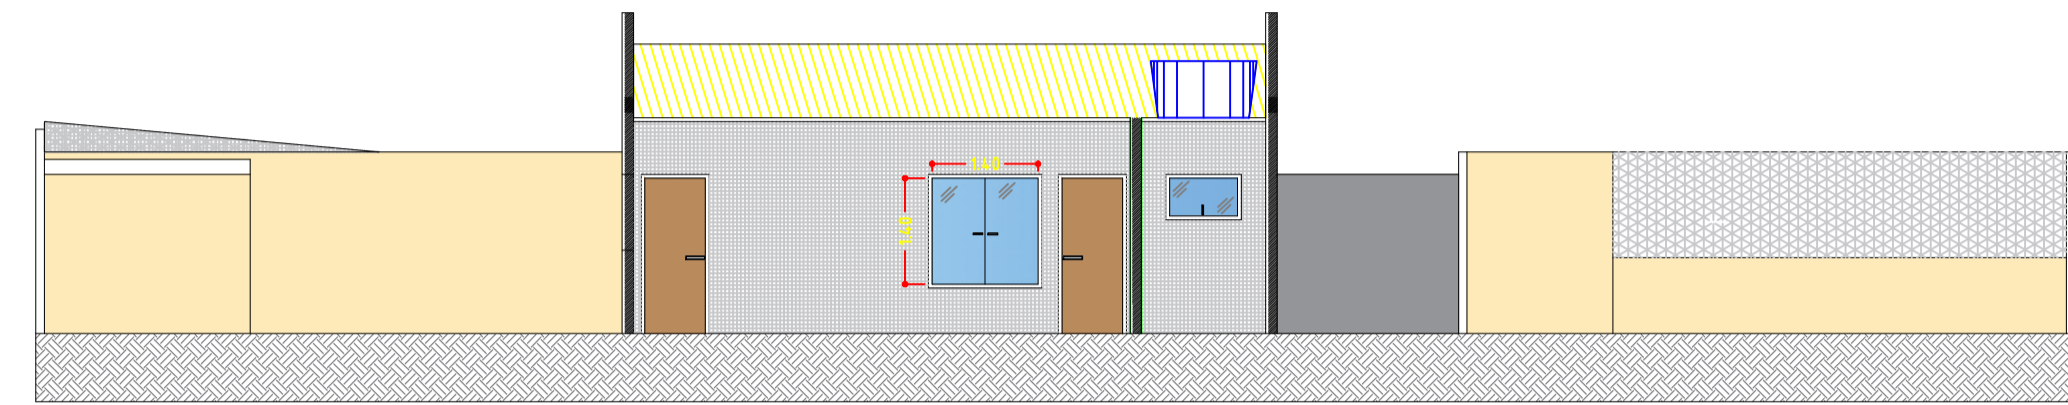

CORTE B-B
ESCALA 1:100

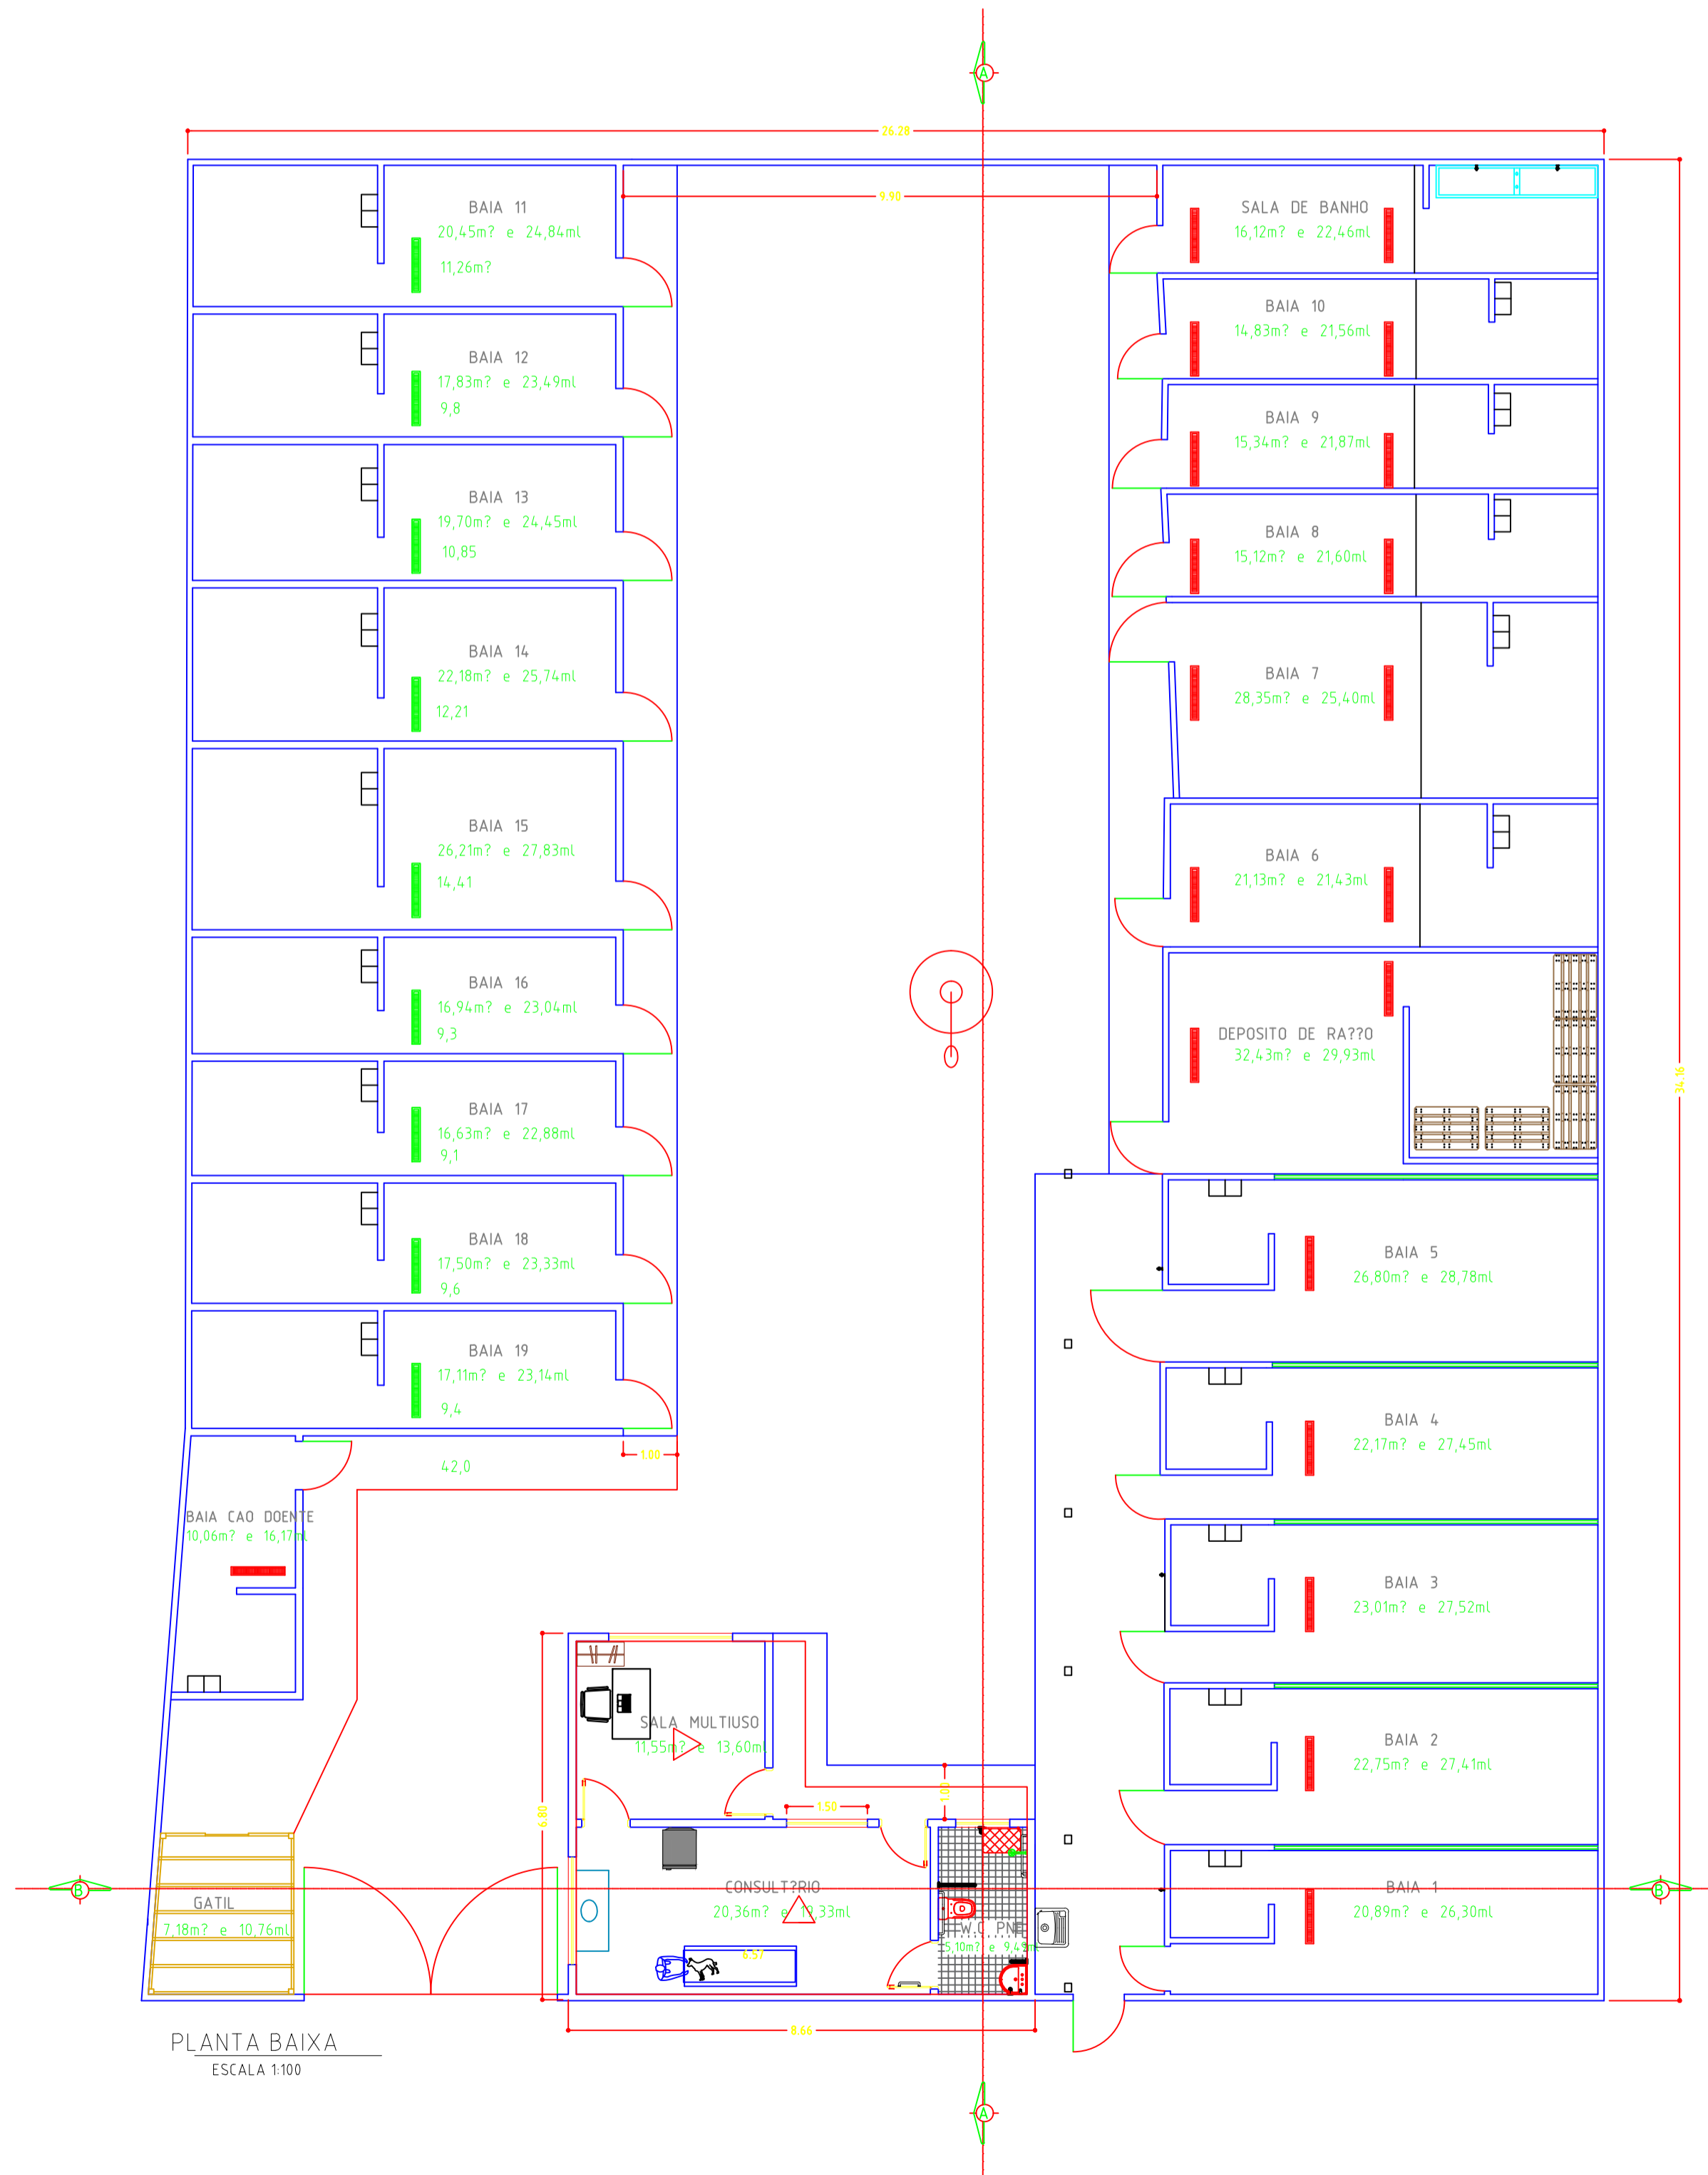

PLANTA BAIXA
ESCALA 1:100

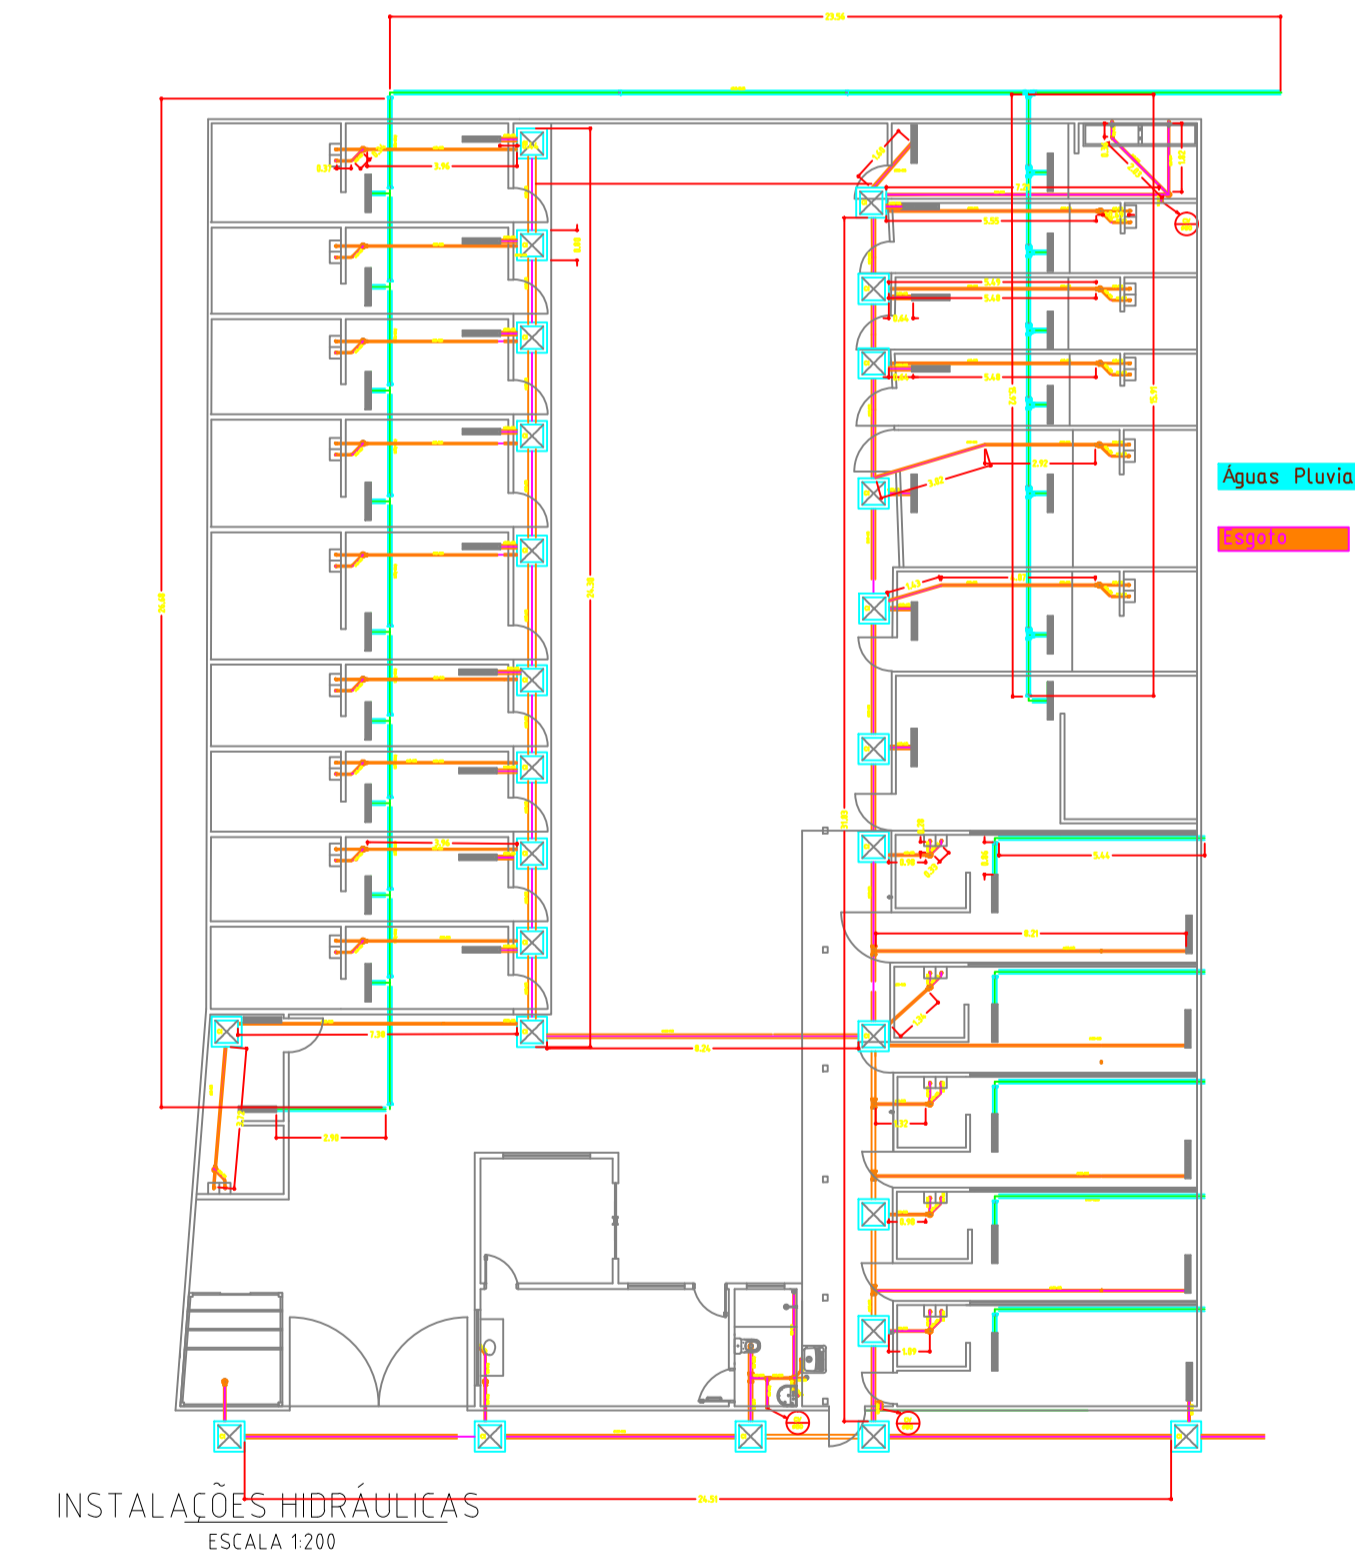

INSTALAÇÕES HIDRÁULICAS
ESCALA 1:200

PREFEITURA MUNICIPAL DE CAPÃO BONITO SECRETARIA MUNICIPAL DE PLANEJAMENTO		FOLHA	01/01
TÍTULO	PROJETO TÉCNICO DE REFORMA		
INTERVENÇÃO	CANIL MUNICIPAL V. SANTA ISABEL - CAPÃO BONITO/SP		
CONTEÚDO	PLANTA BAIXA, CORTES, HIDROSSANITÁRIO	ETAPA	PROJETO
PROJ.		REVISÃO	R00
RESP. TEC.	JULIO FERNANDO GALVÃO DIAS PREFEITO MUNICIPAL	DATA	09/2023
	RODRIGO BRANDINI BLOES ÁREA TÉCNICA	ESCALA	INDICADAS