



CORTE B.B ESCALA: 1/100

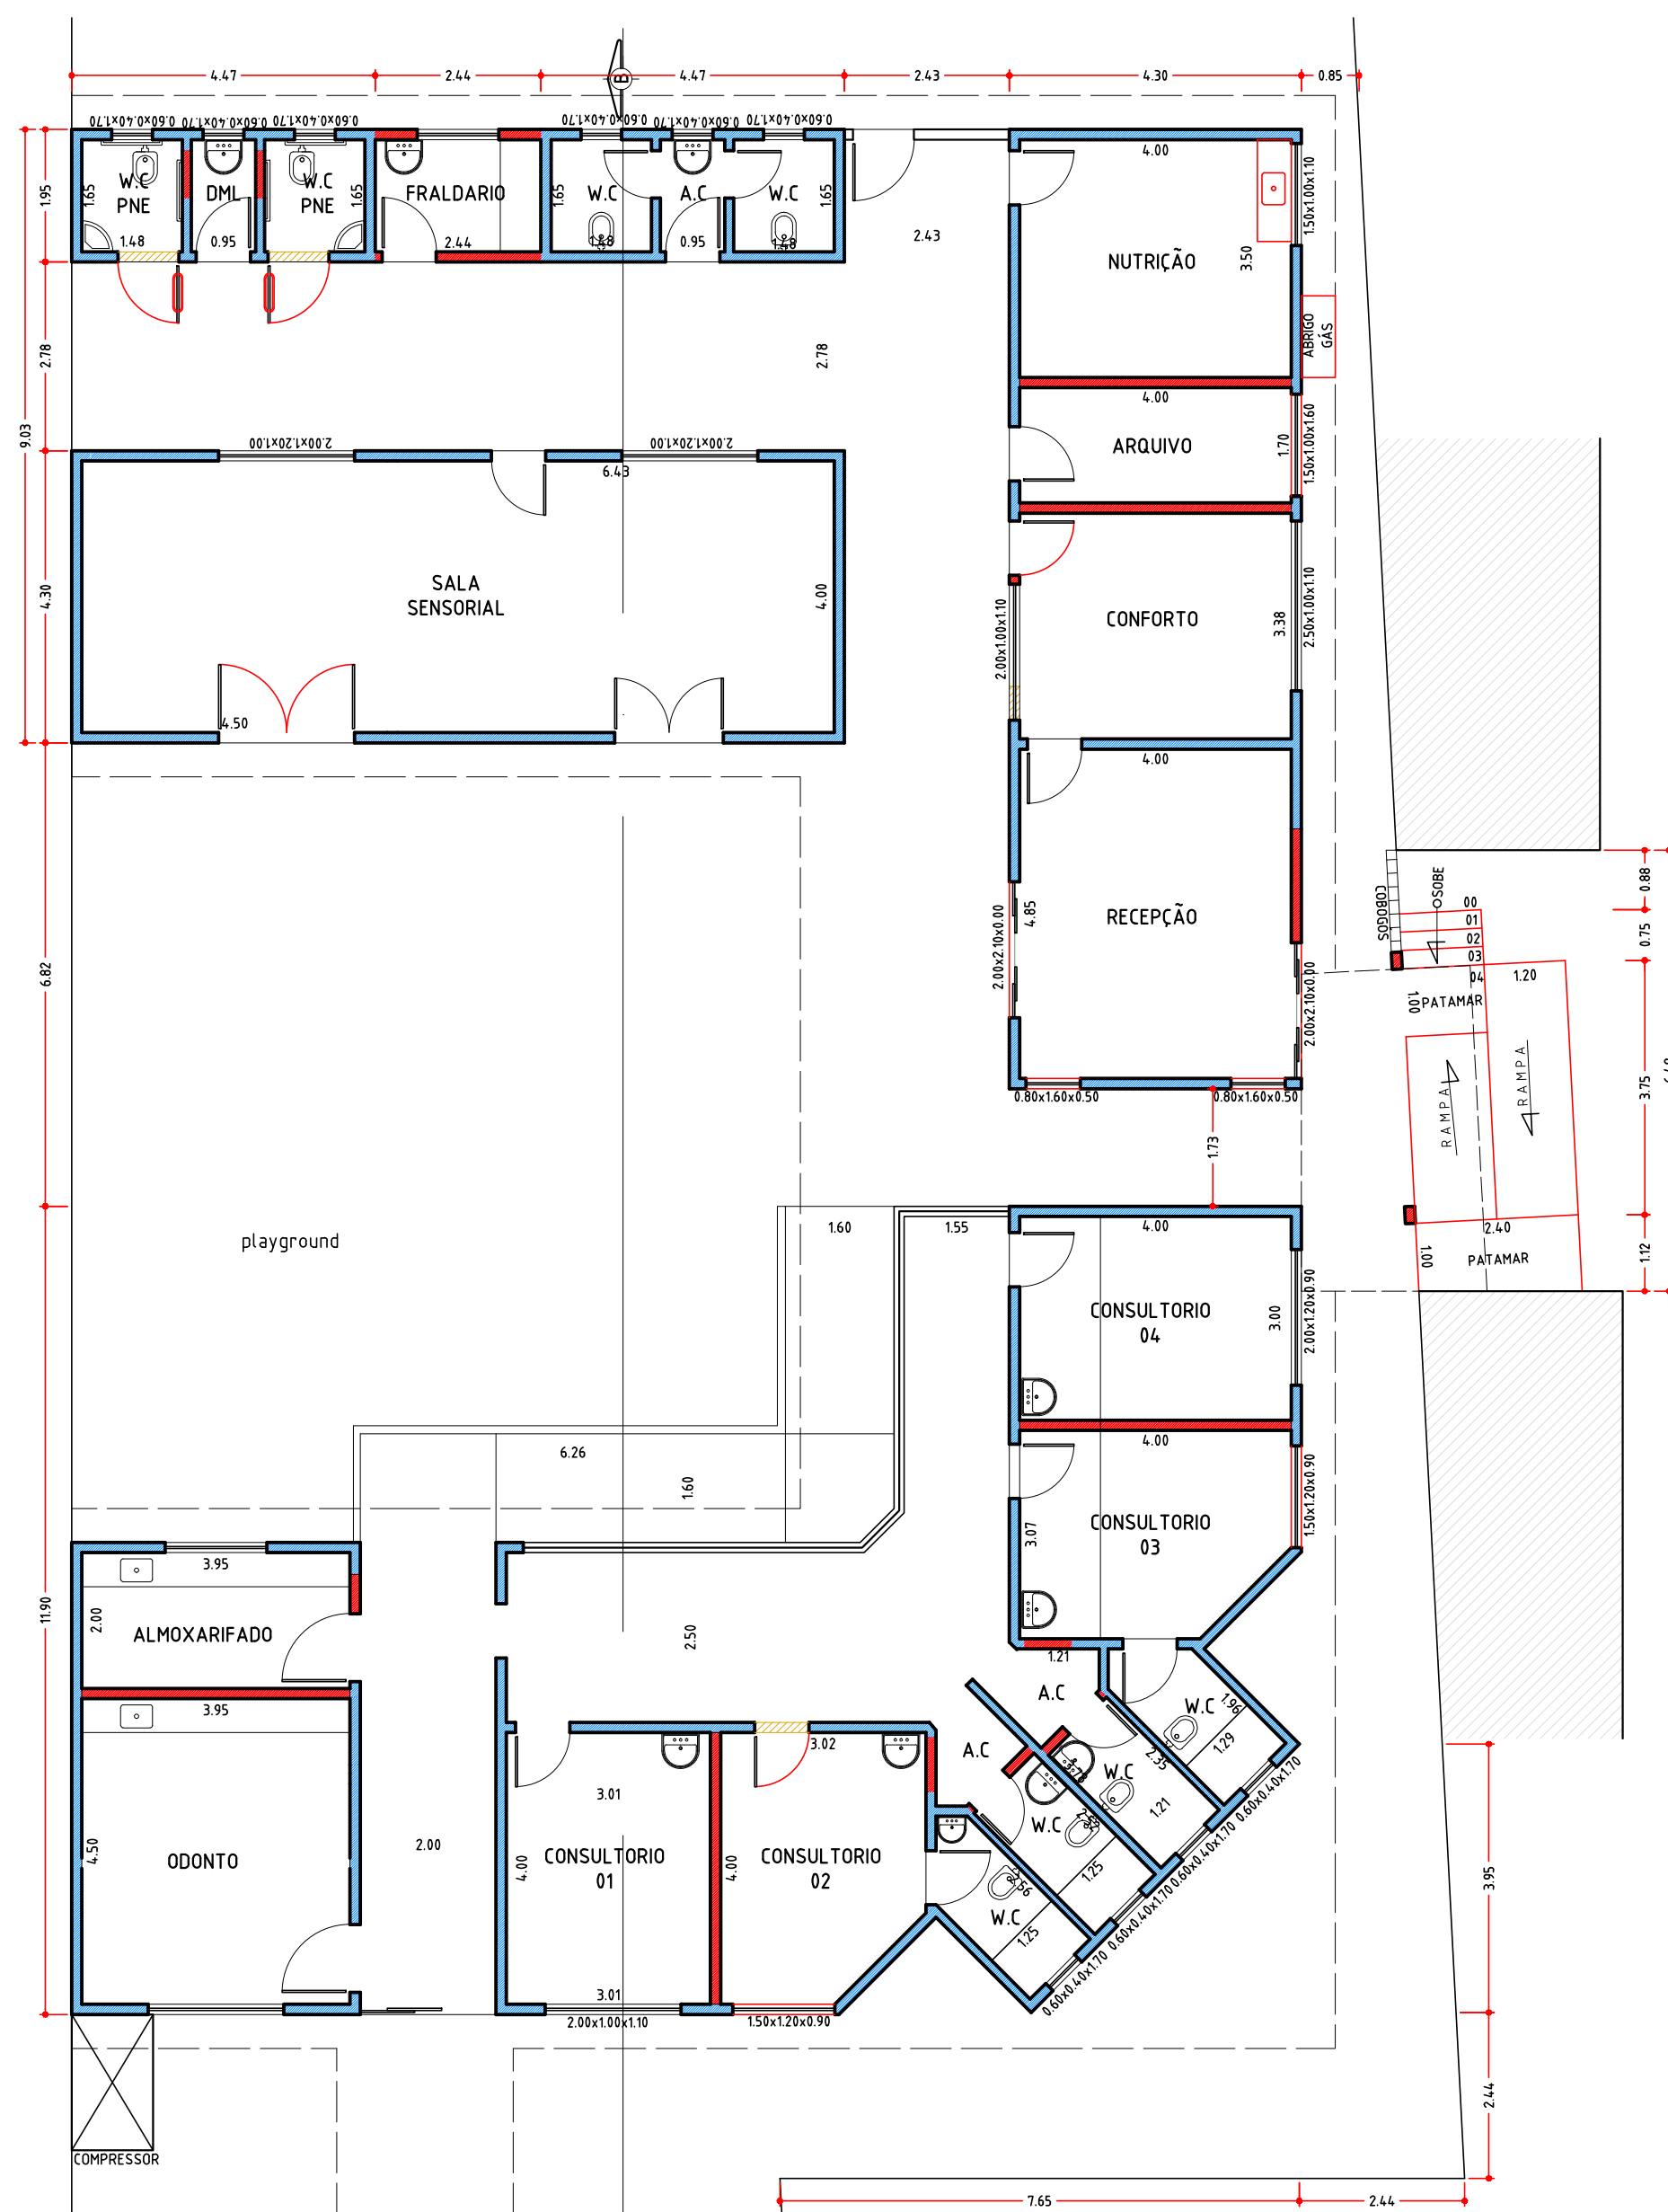

PLANTA BAIXA ESCALA: 1/100

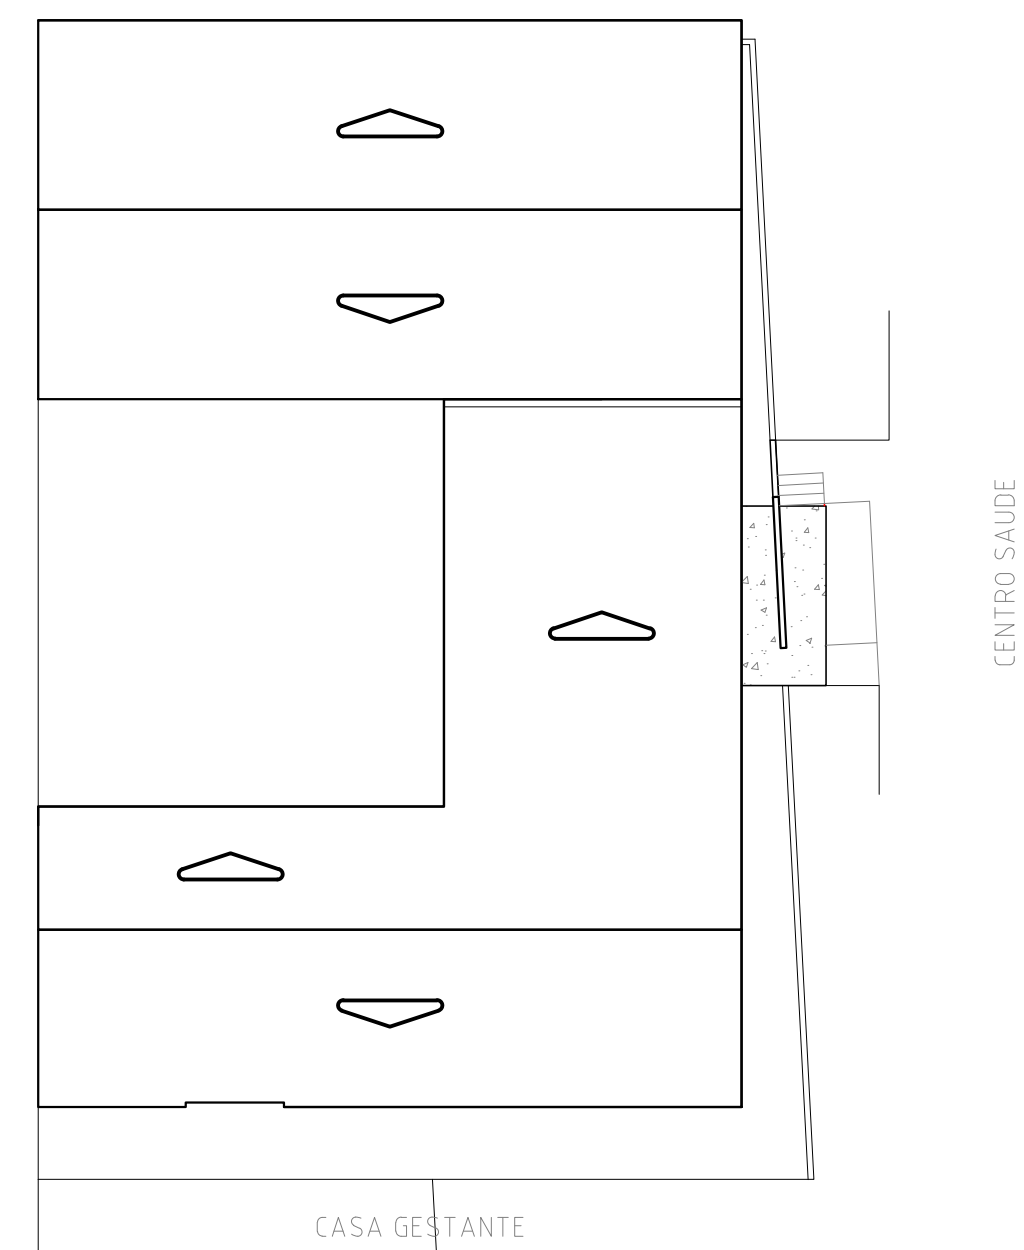

PLANTA DA COBERTURA / LOCAÇÃO ESCALA: 1/200




PERSPECTIVA

LEGENDA

QUADRO	AREA	CONSTRUÇÃO
CONSTRUIDA	233,63m ²	EXISTENTE
COBERTA	419,57m ²	DEMOLIÇÃO

OBSERVAÇÕES

DEPARTAMENTO DE ENGENHARIA E PROJETOS

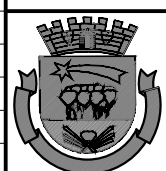

Dr. JULIO F. GALVÃO DIAS
PREFEITO MUNICIPAL

ARQ: RENATA K. VENTURELLI
CREA: 5061269808

PMCB
SECRETARIA MUNICIPAL DO PLANEJAMENTO
OBRA: REFORMA PARA CASA DA CRIANÇA

PROJETO DE ARQUITETURA
ÚNICA
08/2012
ESCALA INDICADA