



PLANTA BAIXA ESCALA 1/100

TABELA DE ESQUADRIAS

J1	0.80 X 1.00 X 1.10	BASCULANTE
J2	2.00 X 1.00 X 1.10	CORRER
J3	0.40 X 0.40 X 1.80	BASCULANTE
J4	1.50 X 1.00 X 1.10	CORRER
P1	0.70 X 2.10	GIRO
P2	0.80 x 2.10	GIRO (Abrir)
P3	0.90 x 2.10	GIRO (Abrir)
P4	0.80 x 2.10	ENROLAR
P5	1.80 x 2.10	CORRER
P6	2.00 x 2.10	ABRIR

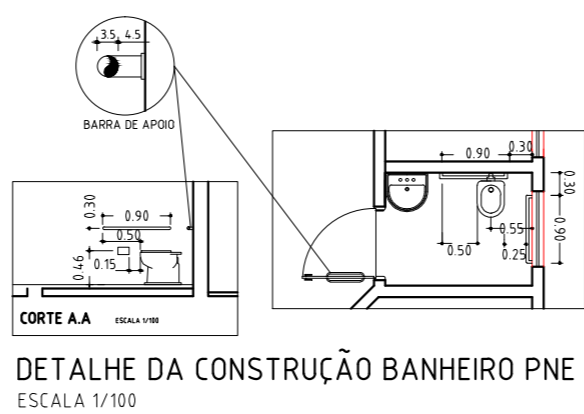


SITUAÇÃO E COBEERTURA ESCALA 1/200

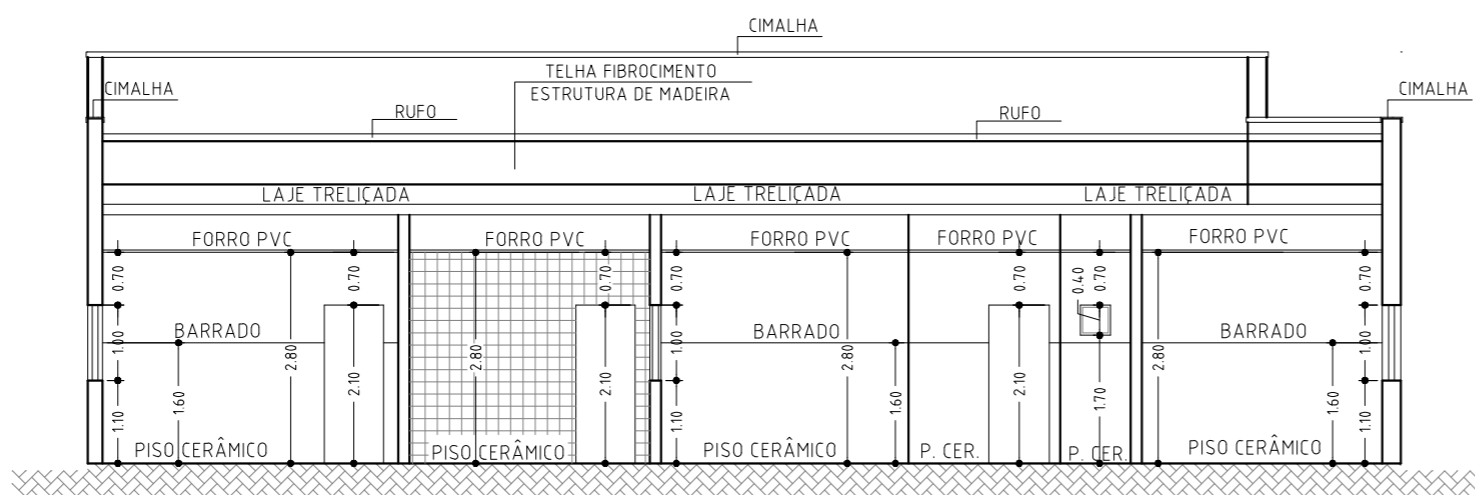


CORTE AA ESCALA 1/100

- EXISTENTE
- AMPLIAR
- DEMOLIR

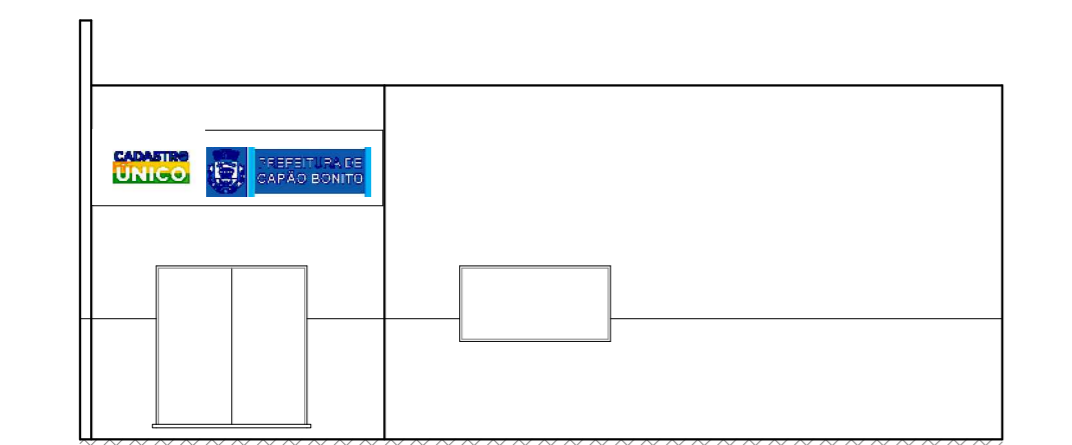

FACHADA ESCALA 1/100

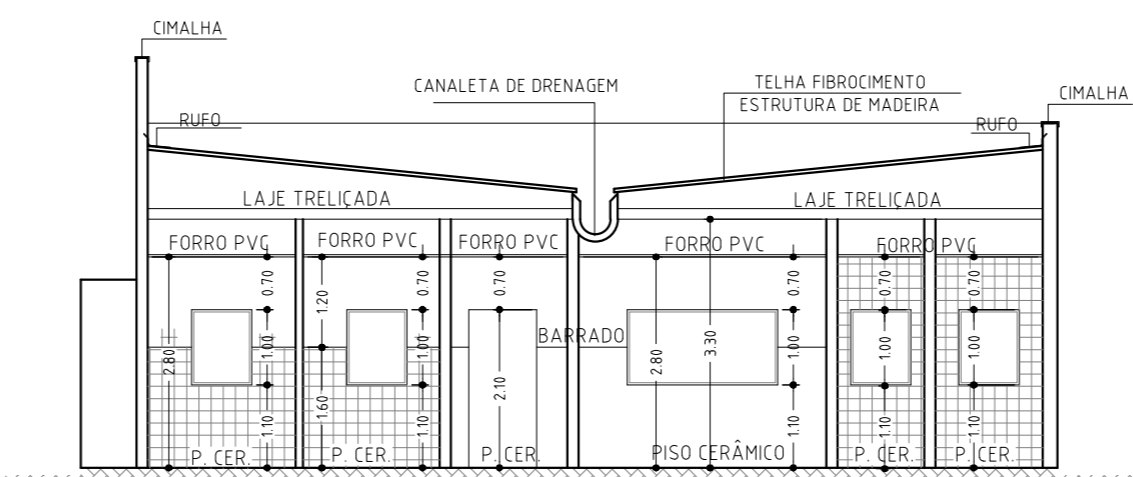

CORTE BB ESCALA 1/100

 PROJETO ARQUITETÔNICO		
COVENIO: _____ MUNICÍPIO: CAPÃO BONITO		INTERESSADIAIS: _____
Projeto Cadastro Único		
LOCAL: Av. Massaichi Kakhara - Vila Sao Paulo, Capão Bonito - SP, 18302-285		
Dr. JULIO F. GALVÃO DIAS PREFEITO MUNICIPAL		RESP. TÉCNICO: _____
ÁREA EXISTENTE: 204,50 m ²	ÁREA CONSTRUIR: -	
ÁREA TOTAL DA CONSTRUÇÃO: 204,50 m ²		ESCALA: INDICADAS
PL: ÚNICA	DESENHO: GLAUCO T. SOUSA	ENG. CIV. GABRIEL DAMIÃO RIBEIRO MACHADO CREA: 50706354-14