

LEGENDA

IDENTIFICAÇÃO DE DETALHES
 XX → NOMEAÇÃO DO DETALHE
 XX → Nº DA PRANCHA

SÍMBOLOS DE NÍVEL DE PISO
 SA.0.6 → SUPERFÍCIE ACABADA OBSTÁCULOS
 SA.0.05 → SUPERFÍCIE ACABADA PISO

SÍMBOLO DE CORTE
 XX → NOMEAÇÃO DO CORTE
 XX → Nº DA PRANCHA

SÍMBOLO DE NÍVEL EM PLANTA E EM CORTE
 0.00 m
 0.00 m

QUADRO DE ESPECIFICAÇÕES

	CONCRETO POLIMENTO MECÂNICO		ACABAMENTOS METÁLICOS
	CONCRETO POLIMENTO MANUAL		ALVENARIA ESTRUTURAL
	TALUDE / GRAMA		CONCRETO FUNDAÇÃO RADIER
	BLOCO DE CONCRETO PISO		CONCRETO FUNDAÇÃO VIGA BORDA
			ATERRO COMPACTADO

LEGENDA PRANCHAS

NÚMERO PRANCHA	DESCRIÇÃO
01	PLANTA DE ALVENARIAS
02	PLANTA DE FUNDAÇÃO
03	PLANTA DE JUNTAS
04	DETALHES

NOTAS:

- A EXECUÇÃO DEVERÁ SER FEITA POR PROFISSIONAL HABILITADO E O MESMO DEVERÁ TOMAR CONHECIMENTO DE TODAS AS PRANCHAS DE PROJETOS REFERENTES A OBRA;
- VERIFICAR MEDIDAS NO LOCAL; - TODOS OS NÍVEIS DEVERÃO SER OBSERVADOS NA PLANTA ARQUITETÔNICA;
- ACOMPANHAR MEMORIAL DESCRITIVO.

Referência	Projeto Estrutural PLANTA DE ALVENARIAS	Prancha nº	01 /04
		01	
		Escala	1:50

Proprietário:
Prefeitura Municipal de Capão Bonito, SP

Localização:
CAPÃO BONITO/SP

Endereço:
R. Dr. Mario Antunes, Vila Sao Francisco de Assis, Capão Bonito - SP

Responsável Técnico:


Projeto: Arq. Frederico Cheuche de Oliveira - CAUJ A42877-9
 SPOT - Skateparks





Proprietário: Prefeitura Municipal de Capão Bonito


SPOT skateparks

Desenho: Matheus Prestes Monique Lemos	Área: 483,45m²	Data: maio 23
---------------------------------------------------	-----------------------	----------------------



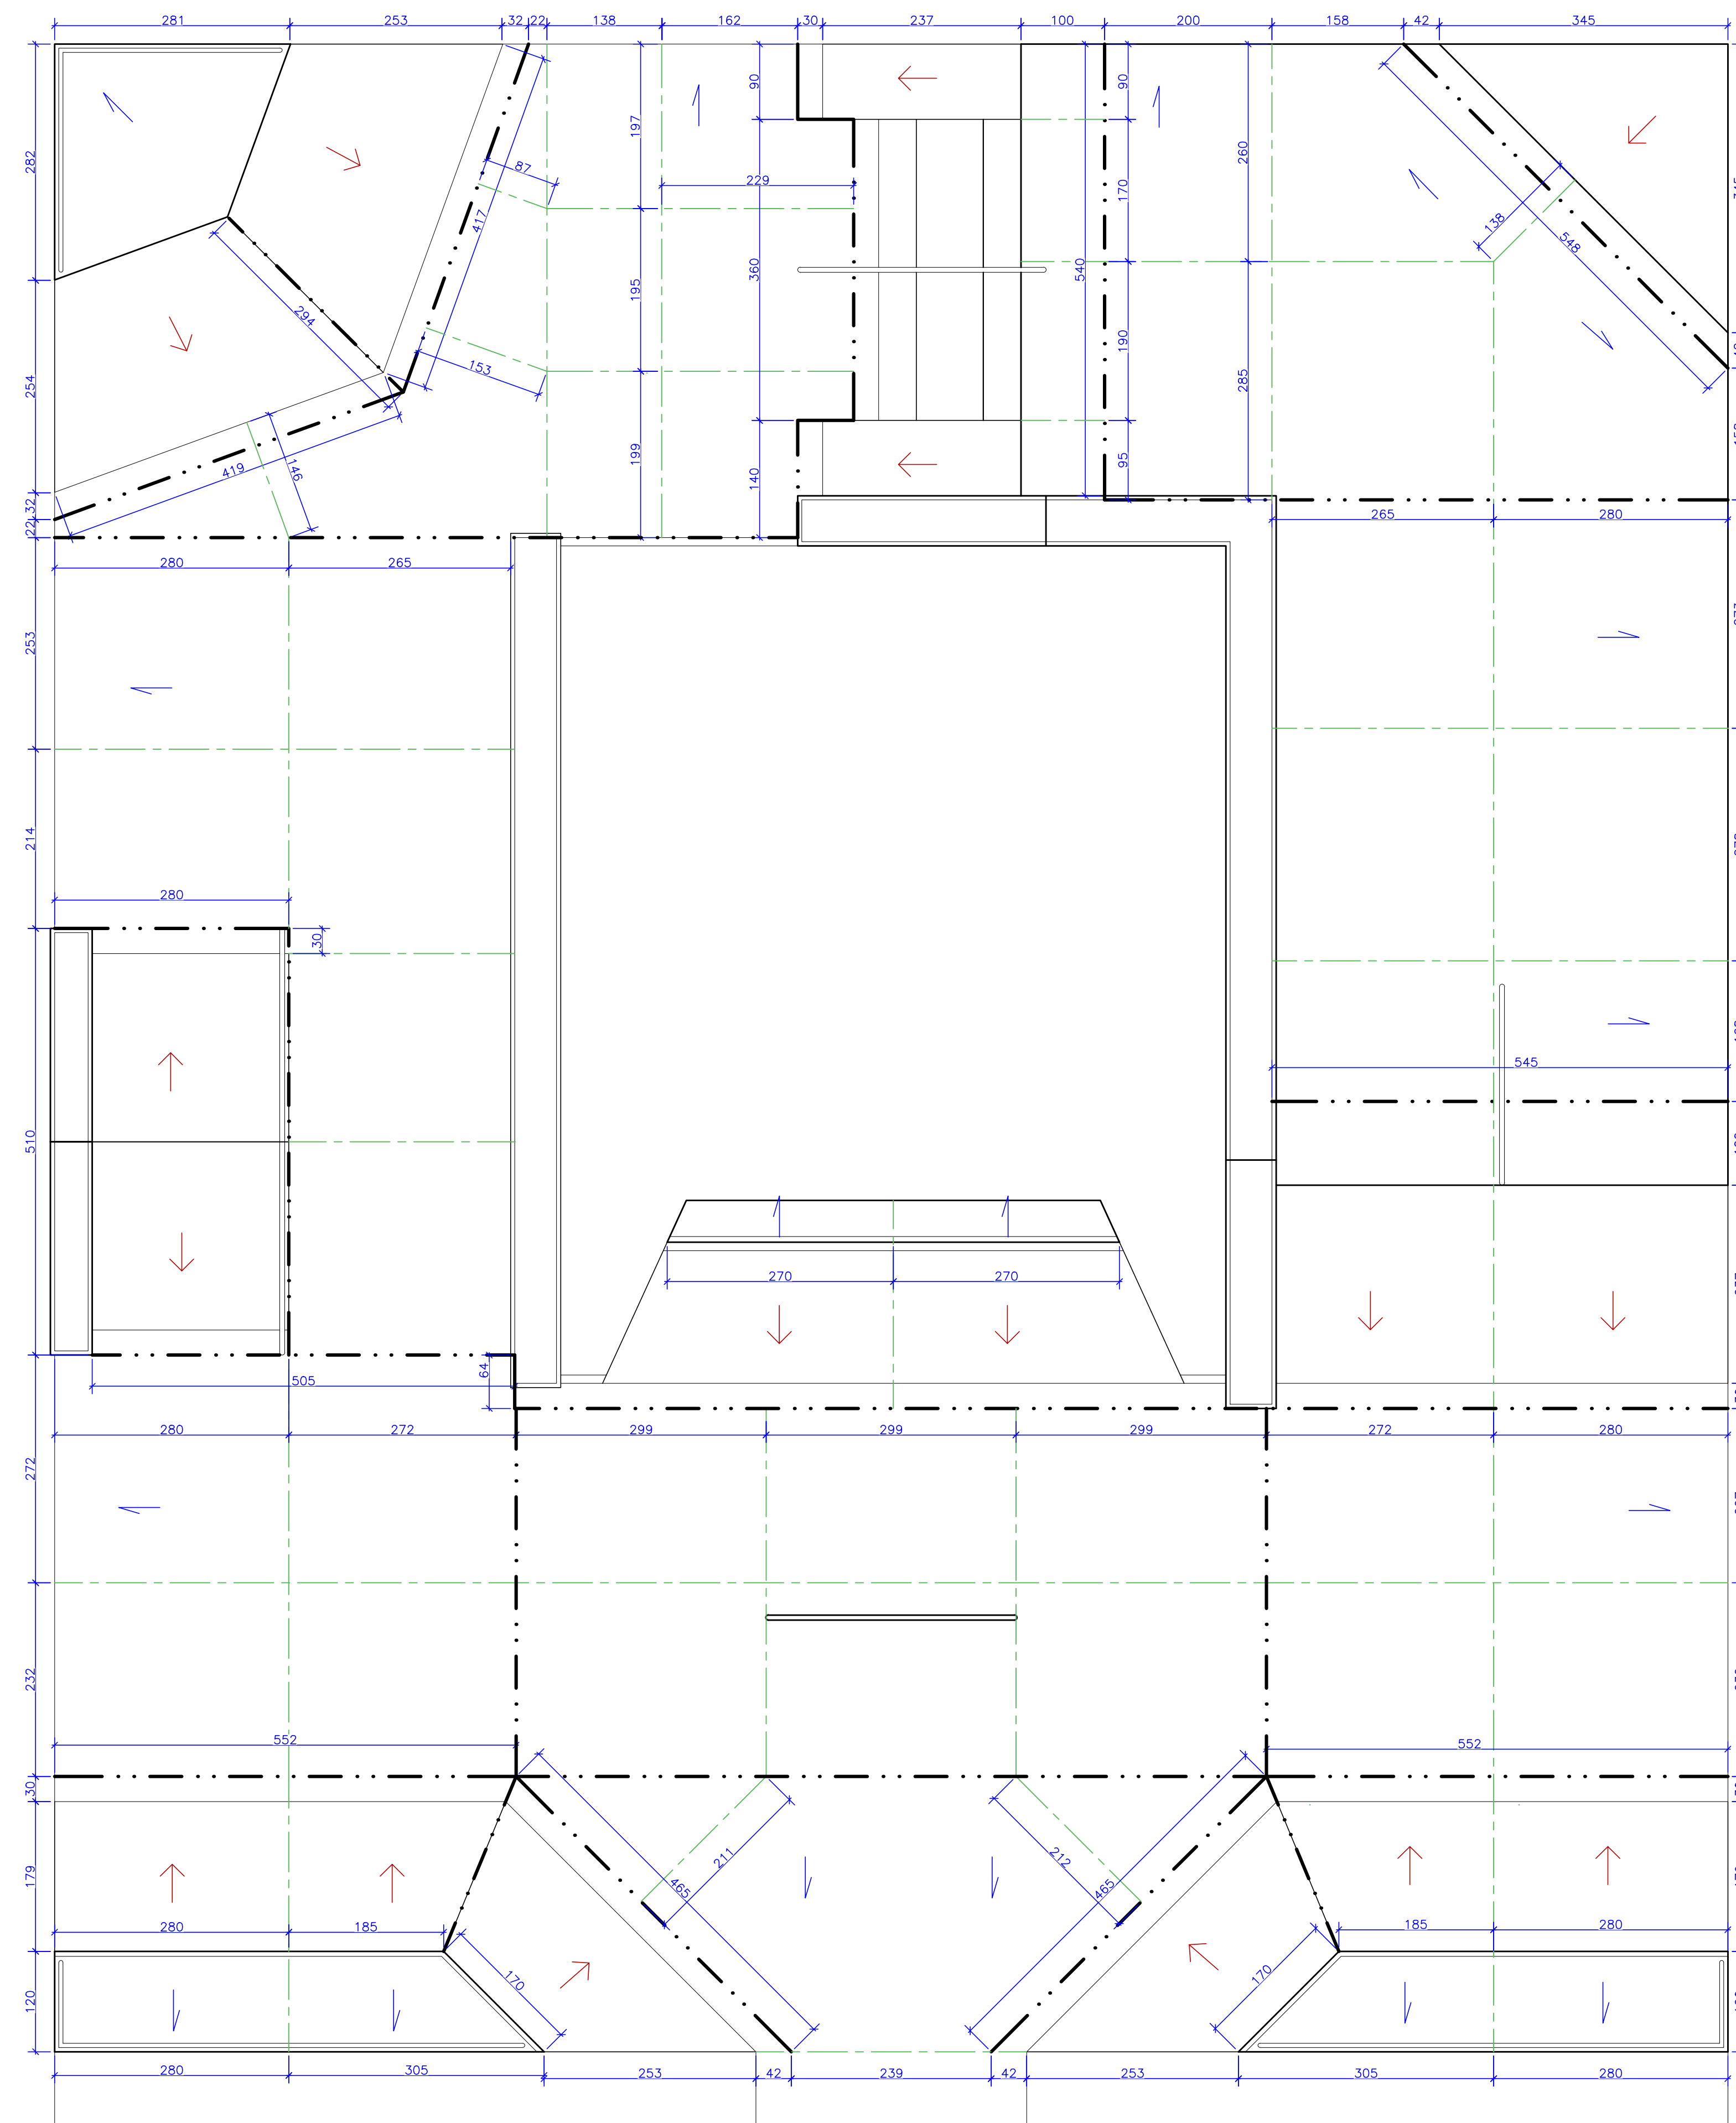





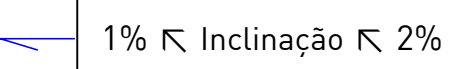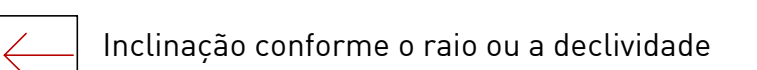

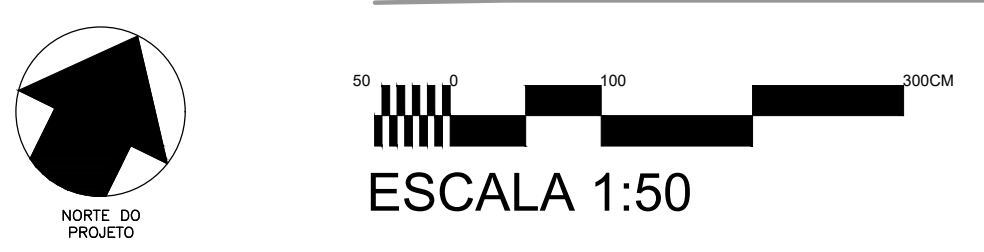


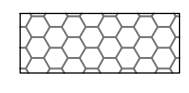
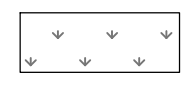
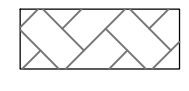


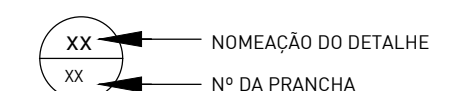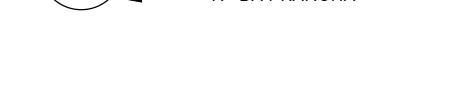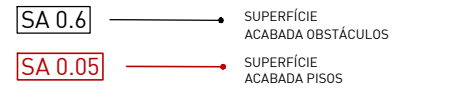
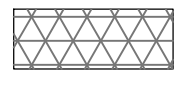
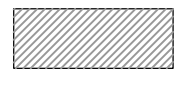
-  JUNTA SERRADA
-  JUNTA SECA
-  1% ∇ Inclinação ∇ 2%
-  Inclinação conforme o raio ou a declividade

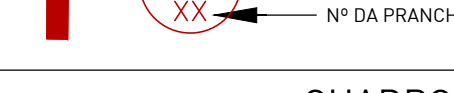

LEGENDA

<p>IDENTIFICAÇÃO DE DETALHES</p> <p> NOMEAÇÃO DO DETALHE</p> <p> Nº DA PRANCHA</p>	<p>SÍMBOLOS DE NÍVEL DE PISO</p> <p> SUPERFÍCIE ACABADA/REVESTIDOS</p> <p> SUPERFÍCIE ACABADA/PISSOS</p>
<p>SÍMBOLO DE CORTE</p> <p> NOMEAÇÃO DO CORTE</p> <p> Nº DA PRANCHA</p>	<p>SÍMBOLO DE NÍVEL EM PLANTA E EM CORTE</p> <p> 0,00 m</p> <p> 0,00 m</p>

QUADRO DE ESPECIFICAÇÕES


<p> CONCRETO POLIMENTO MECÂNICO</p> <p> CONCRETO POLIMENTO MANUAL</p> <p> TALUDE / GRAMA</p> <p> BLOCO DE CONCRETO PISO</p>	<p> ACABAMENTOS METÁLICOS</p> <p> ALVENARIA ESTRUTURAL</p> <p> CONCRETO FUNDAÇÃO RADIER</p> <p> CONCRETO FUNDAÇÃO VIGA BORDA</p> <p> ATERRO COMPACTADO</p>
---	---

LEGENDA PRANCHAS

NÚMERO PRANCHA	DESCRIÇÃO
01	PLANTA DE ALVENARIAS
02	PLANTA DE FUNDAÇÃO
03	PLANTA DE JUNTAS
04	DETALHES


NOTAS:

- A EXECUÇÃO DEVERÁ SER FEITA POR PROFISSIONAL HABILITADO E O MESMO DEVERÁ TOMAR CONHECIMENTO DE TODAS AS PRANCHAS DE PROJETOS REFERENTES A OBRA;
- VERIFICAR MEDIDAS NO LOCAL; - TODOS OS NÍVEIS DEVERÃO SER OBSERVADOS NA PLANTA ARQUITETÔNICA;
- ACOMPANHAR MEMORIAL DESCRITIVO.


Referência: Projeto Estrutural PLANTA DE JUNTAS	Prancha nº 03 /04 03
Proprietário: Prefeitura Municipal de Capão Bonito,SP	
Localização: CAPÃO BONITO/SP	
Endereço: R.Dr. Mario Antunes, Vila Sao Francisco de Assis, Capão Bonito - SP	
Responsável Técnico: Projeto: Arq. Frederico Cheuiche de Oliveira - CAU A42877-9 SPOT - Skateparks Proprietário: Prefeitura Municipal de Capão Bonito	
Desenho: Matheus Prestes Monique Lemos	Área: 483,45m²
Data: maio 23	

SPOT - Skate Parks - Todos os direitos reservados ©


EST_CAPAO-BONITO_DTA.rvt

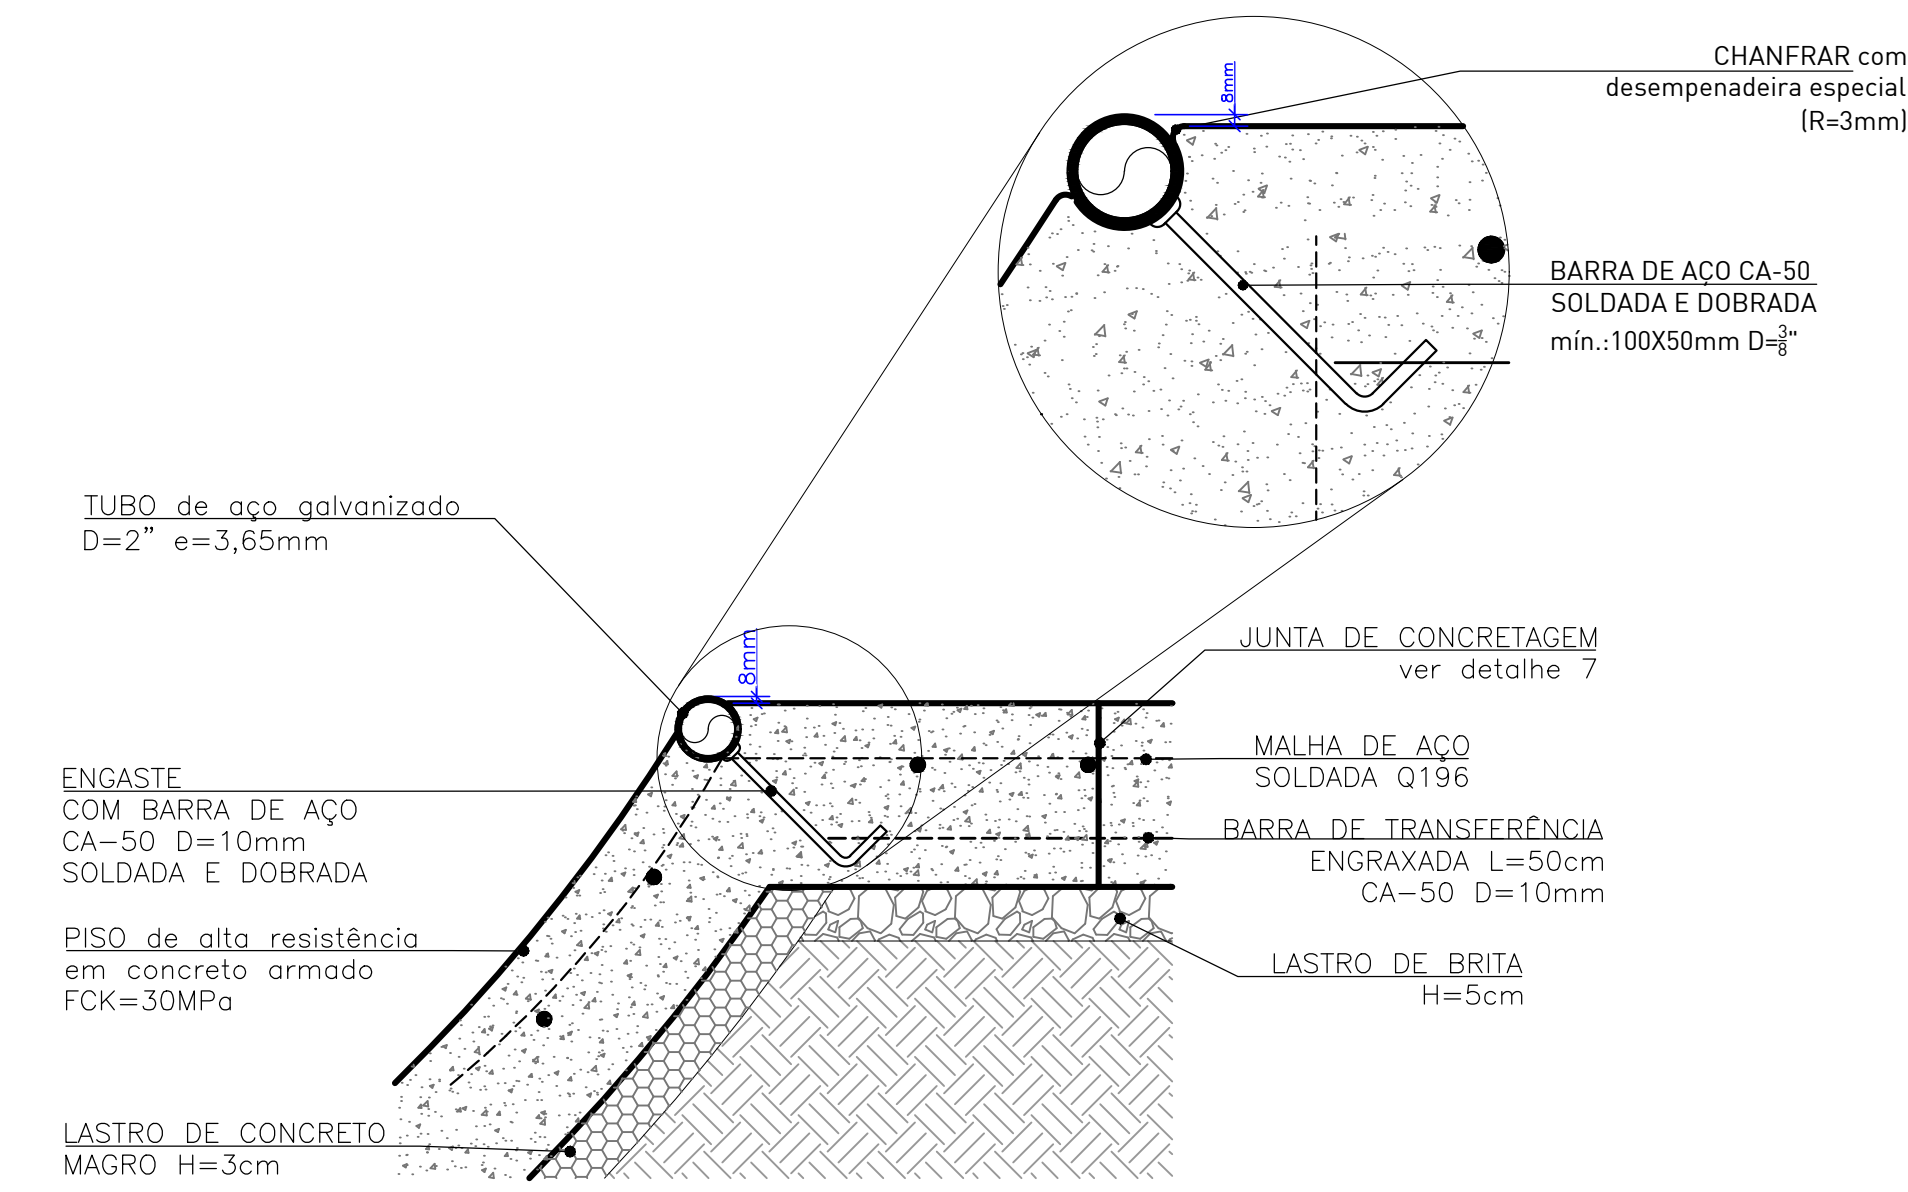

01 COPING METÁLICO
CORTE SEM ESCALA

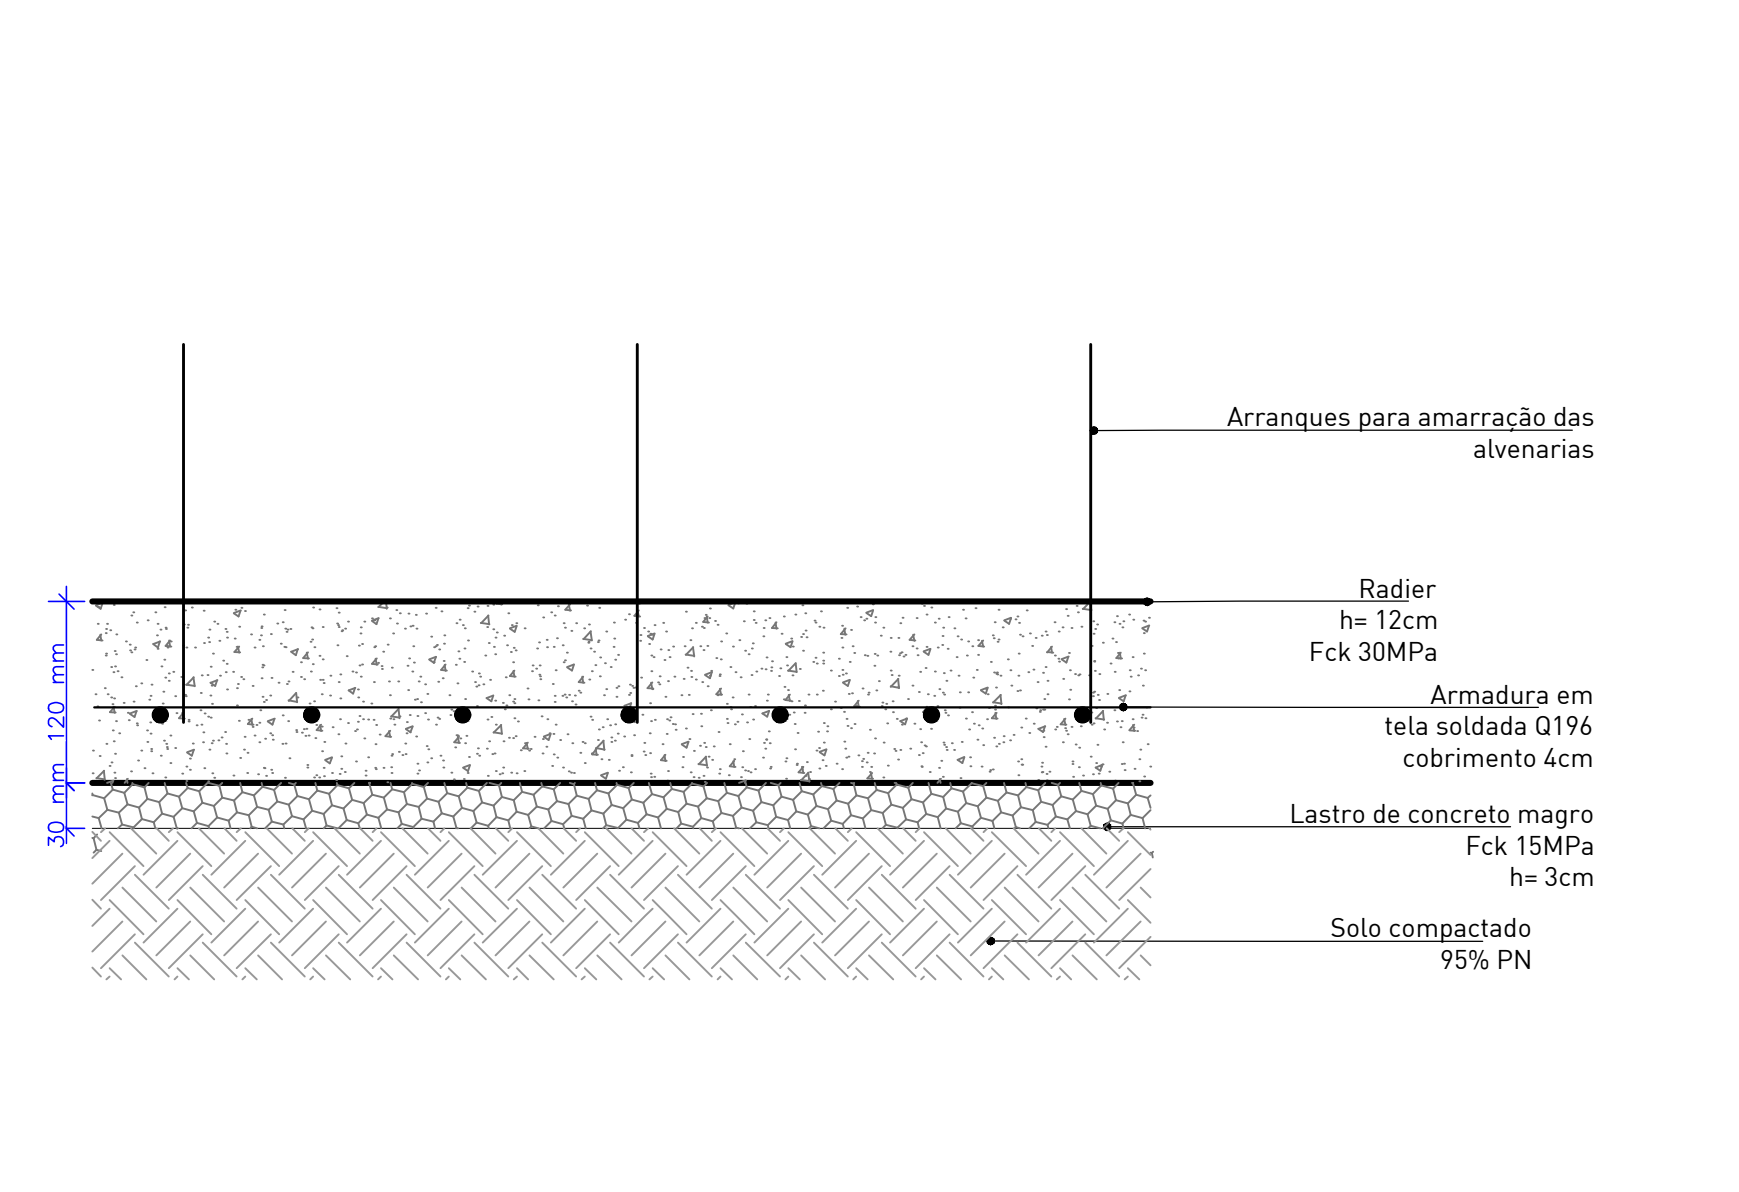


02 RADIER
CORTE ESCALA 1:5

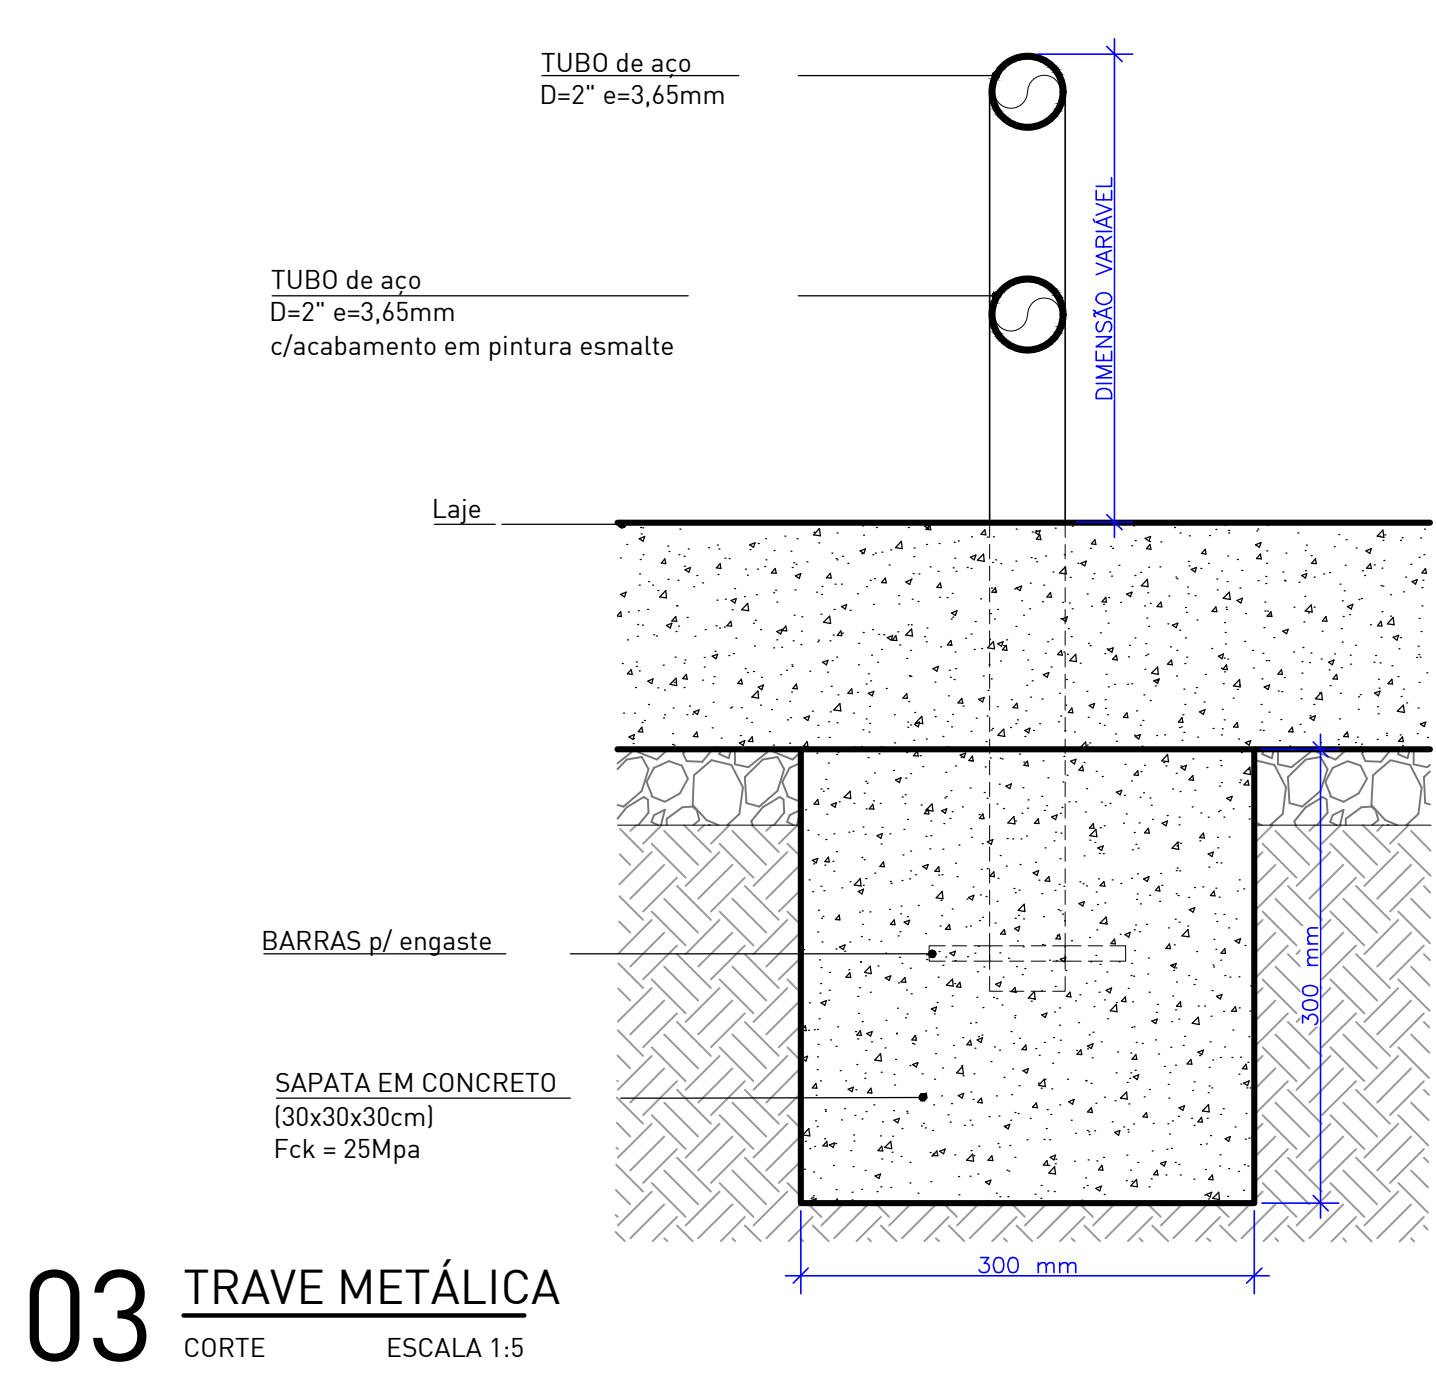


03 TRAVE METÁLICA
CORTE ESCALA 1:5


LEGENDA	
IDENTIFICAÇÃO DE DETALHES	SÍMBOLOS DE NÍVEL DE PISO
 XX → NOMEAÇÃO DO DETALHE XX → Nº DA PRANCHA	 SA.0.0 → SUPERFÍCIE ACABADA-OBSTÁCULOS SA.0.05 → SUPERFÍCIE ACABADA-FRISCO
SÍMBOLO DE CORTE	SÍMBOLO DE NÍVEL EM PLANTA E EM CORTE
 XX → NOMEAÇÃO DO CORTE XX → Nº DA PRANCHA	 0.00 m 0.00 m
QUADRO DE ESPECIFICAÇÕES	
CONCRETO POLIMENTO MECÂNICO CONCRETO POLIMENTO MANUAL TALUDE / GRAMA BLOCO DE CONCRETO PISO	ACABAMENTOS METÁLICOS ALVENARIA ESTRUTURAL CONCRETO FUNDAÇÃO RADIER CONCRETO FUNDAÇÃO VIGA BORDA ATERRO COMPACTADO
LEGENDA PRANCHAS	
NÚMERO PRANCHA	DESCRIÇÃO
01	PLANTA DE ALVENARIAS
02	PLANTA DE FUNDAÇÃO
03	PLANTA DE JUNTAS
04	DETALHES

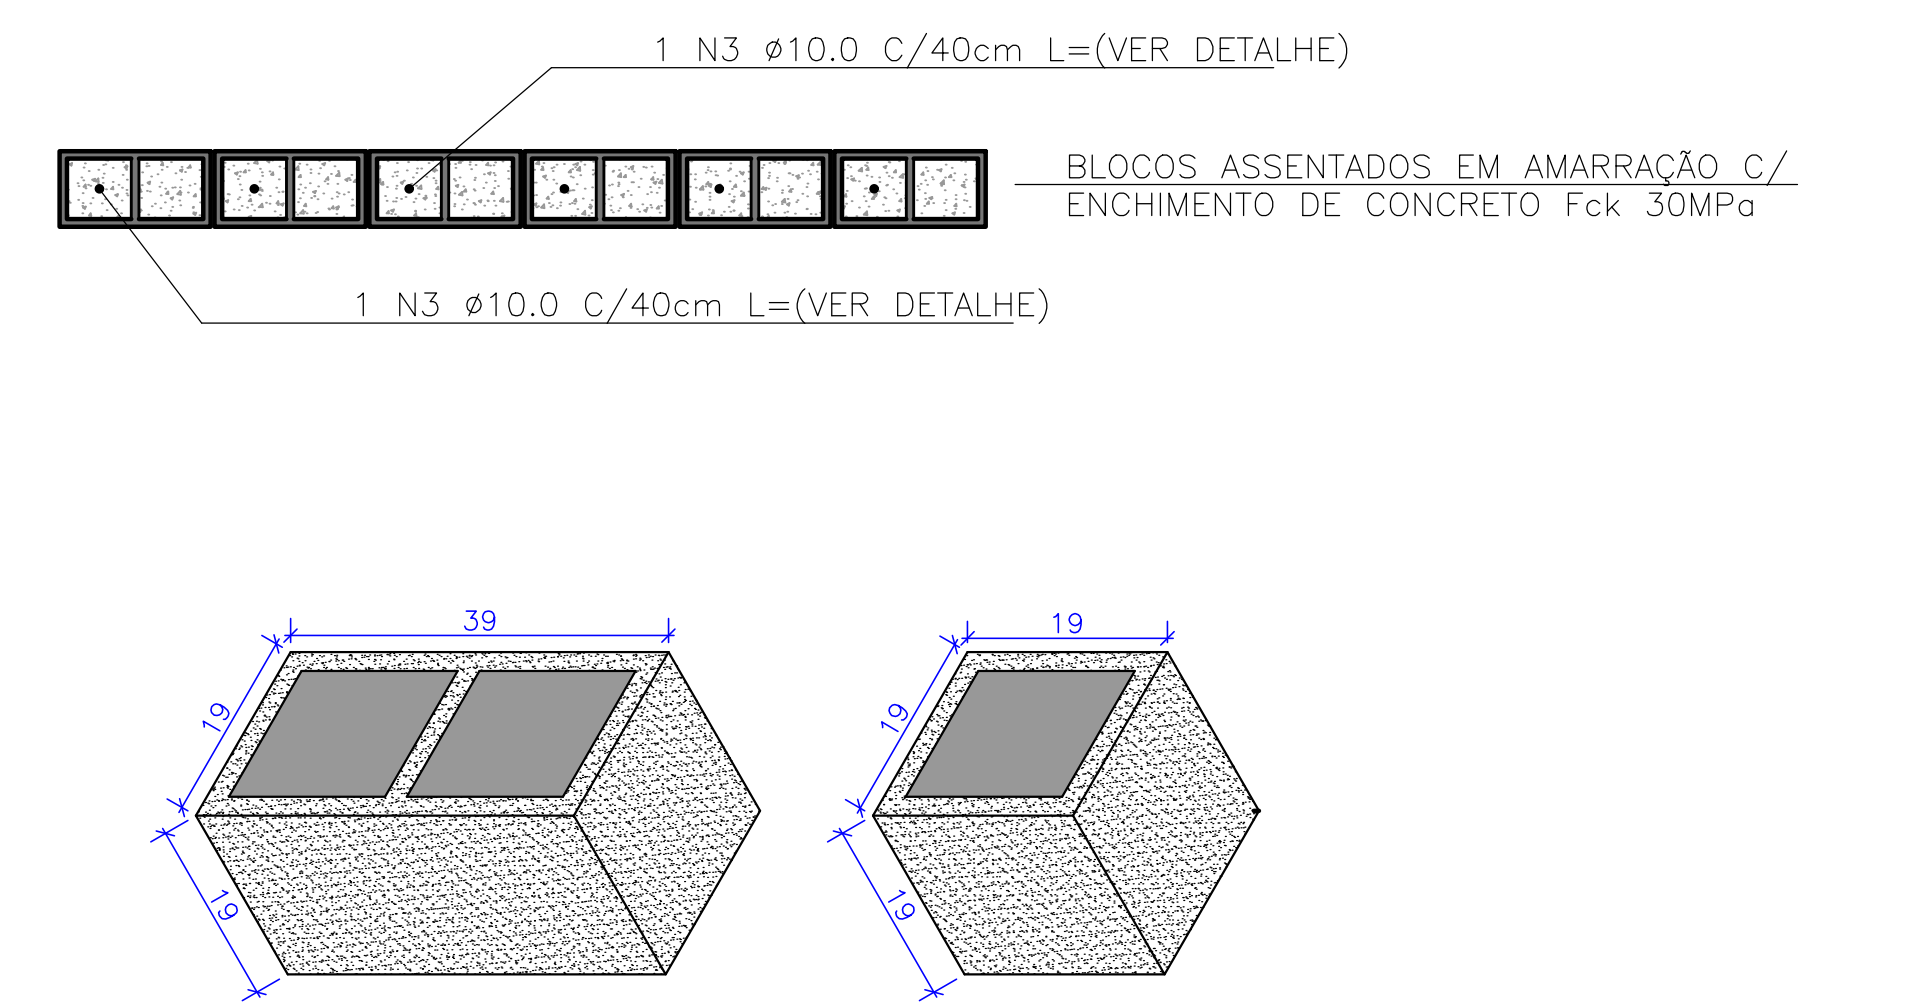

04.1 ALVENARIA
PLANTA BAIXA E PERSPECTIVA ESCALA 1:20

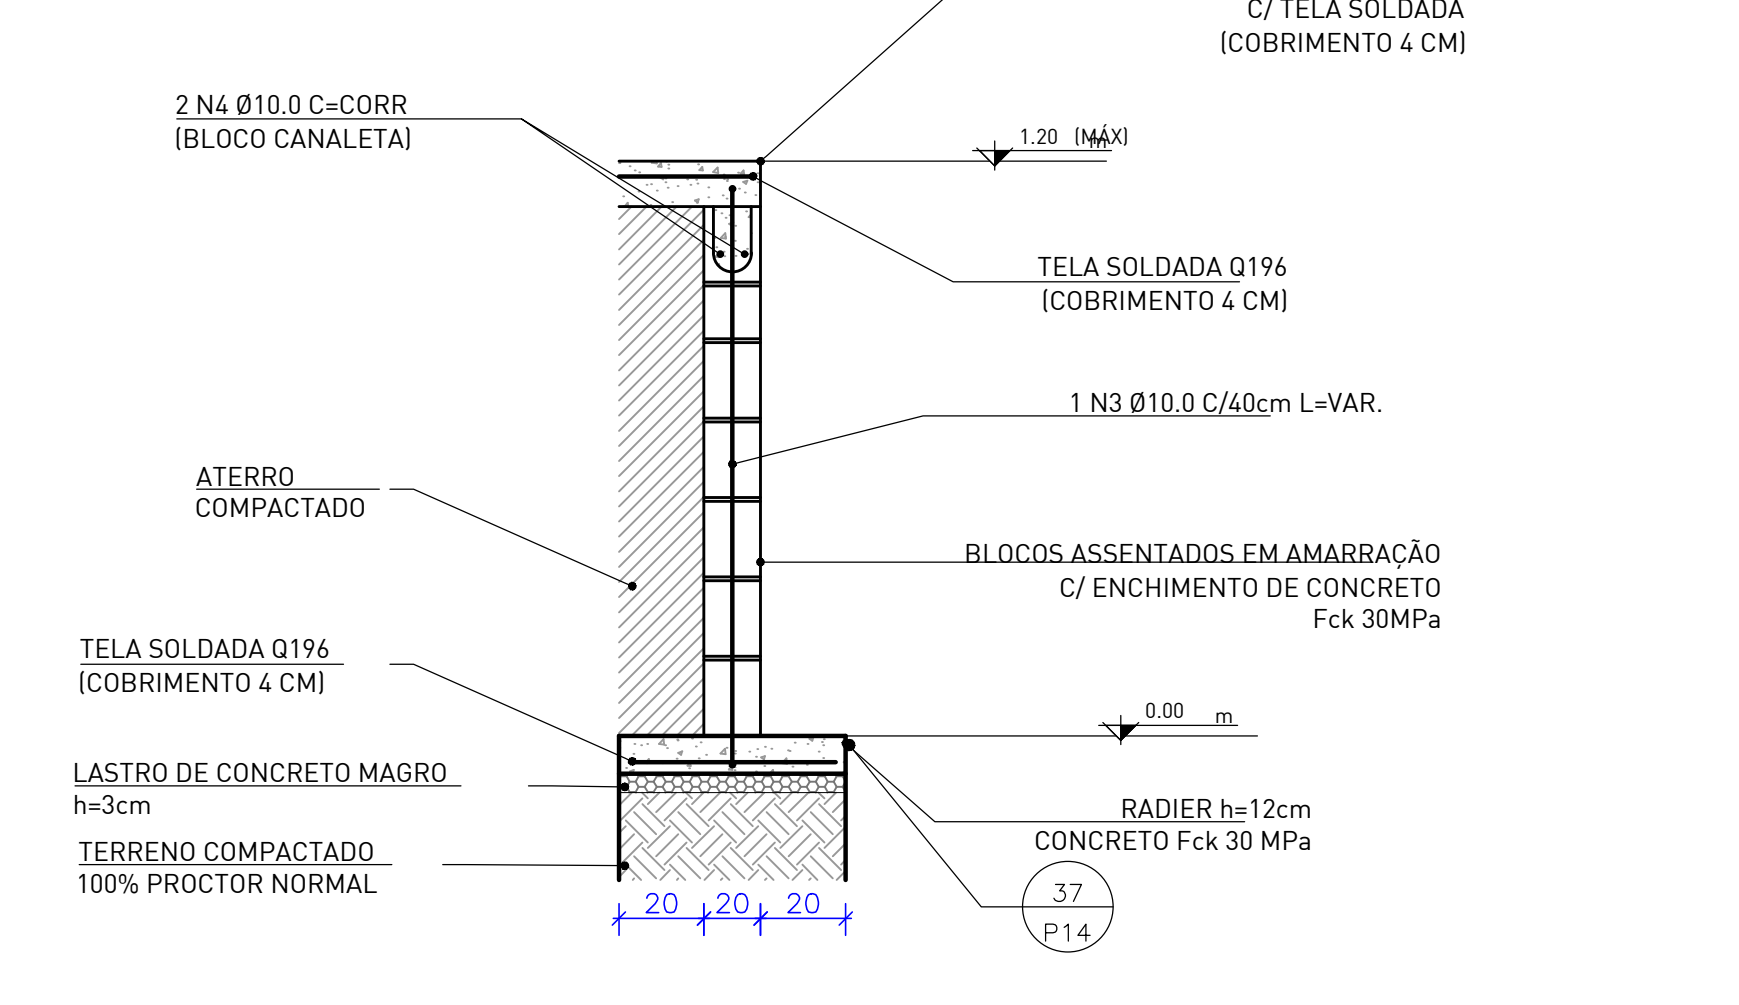


04.2 ALVENARIA
CORTE ESCALA 1:20

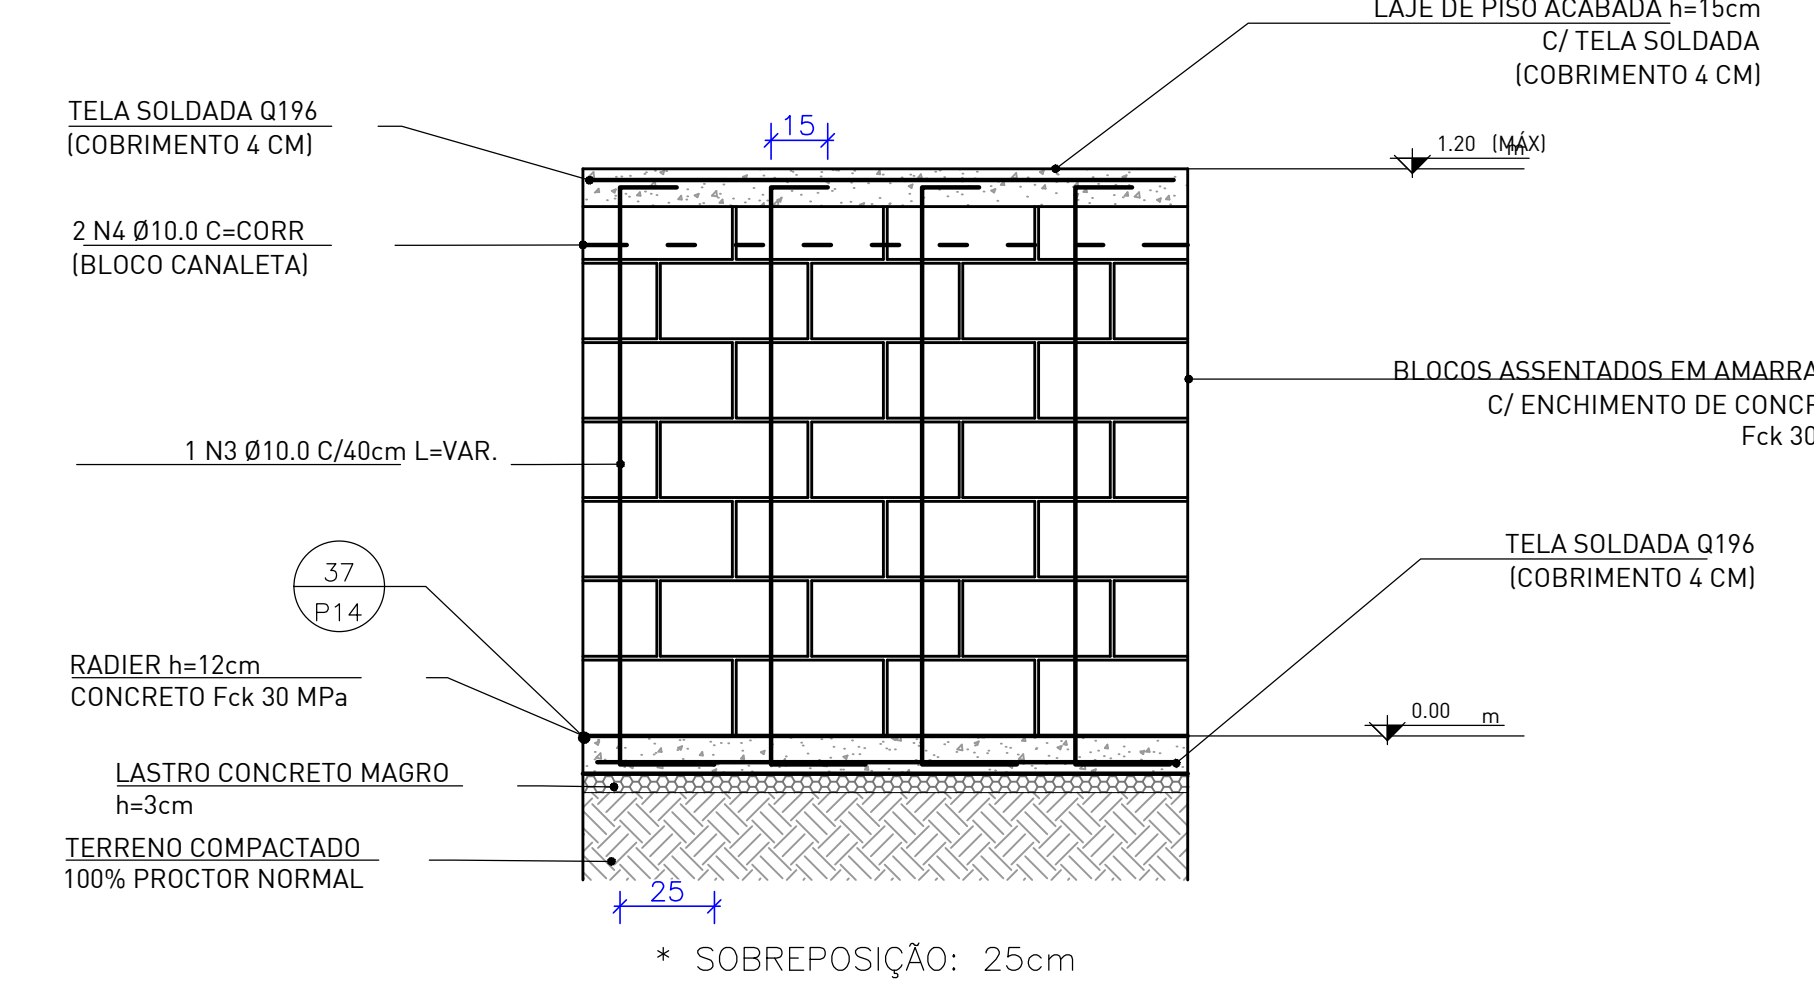


04.3 ALVENARIA
VISTA LATERAL ESCALA 1:20

NOTAS:


- A EXECUÇÃO DEVERÁ SER FEITA POR PROFISSIONAL HABILITADO E O MESMO DEVERÁ TOMAR CONHECIMENTO DE TODAS AS PRANCHAS DE PROJETOS REFERENTES A OBRA;
- VERIFICAR MEDIDAS NO LOCAL - TODOS OS NÍVEIS DEVERÃO SER OBSERVADOS NA PLANTA ARQUITETÔNICA;
- ACOMPANHAR MEMORIAL DESCRITIVO.

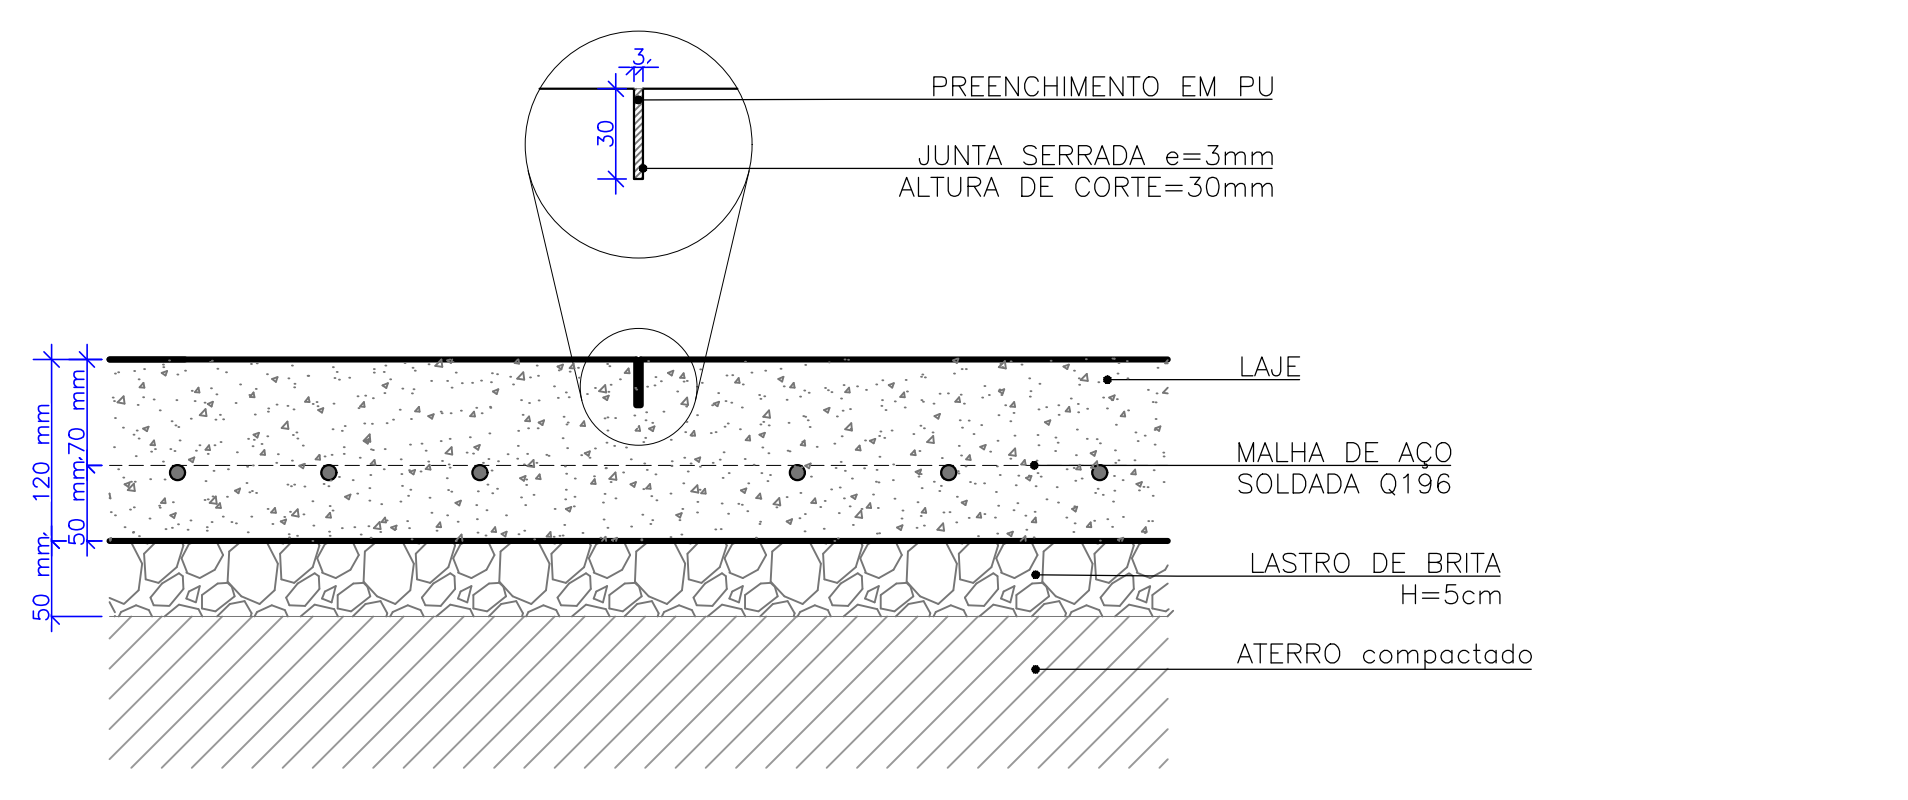

05 JUNTA SERRADA
CORTE ESCALA 1:5

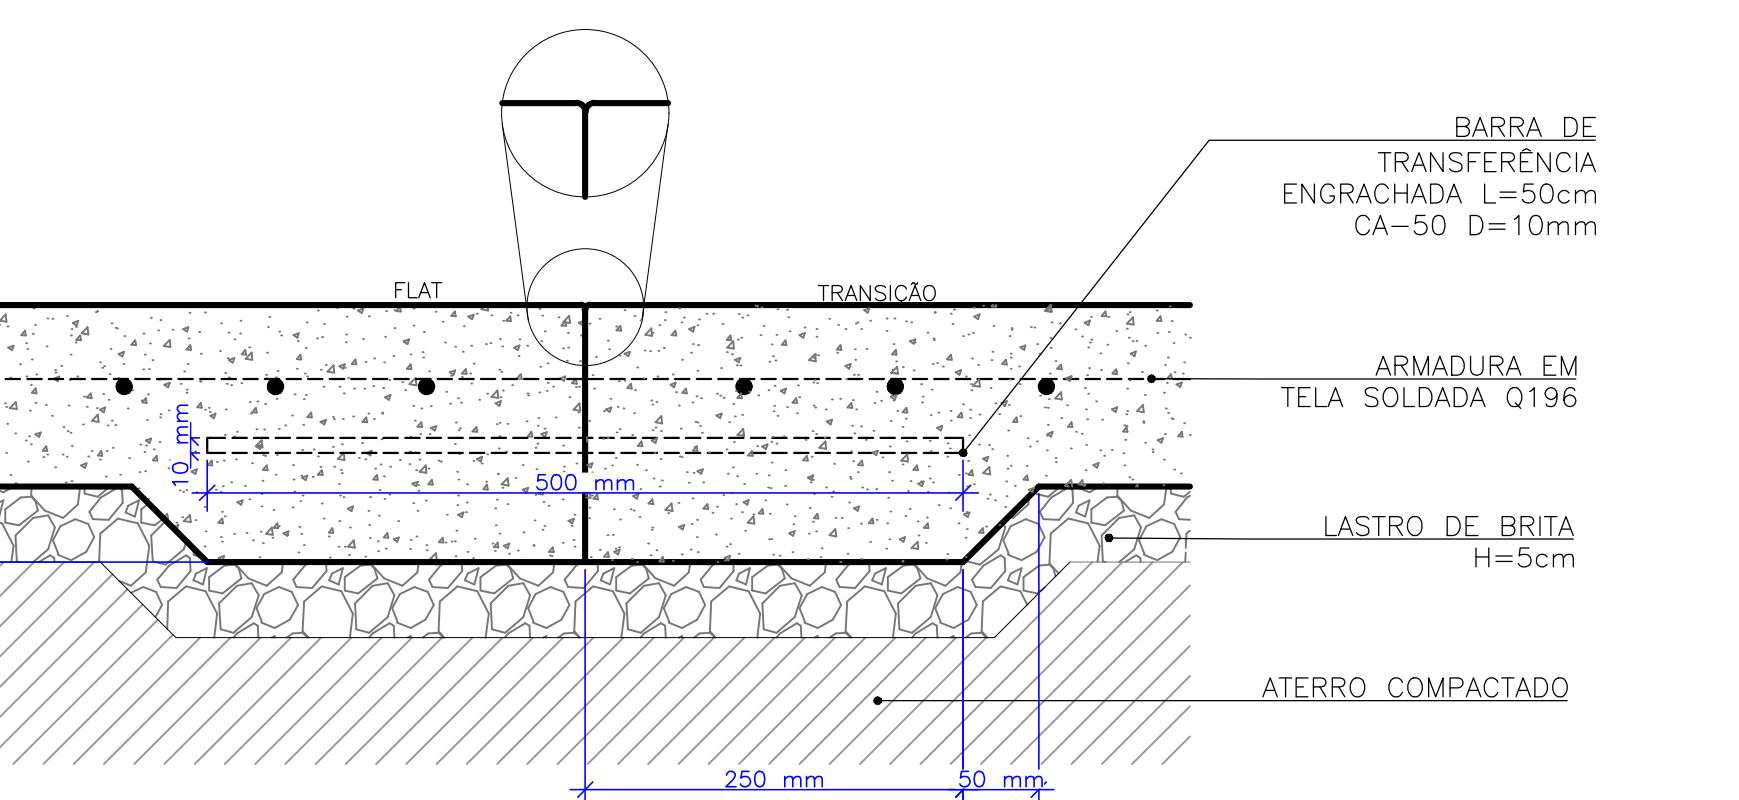

06 JUNTA DE CONCRETAGEM
CORTE ESCALA 1:5

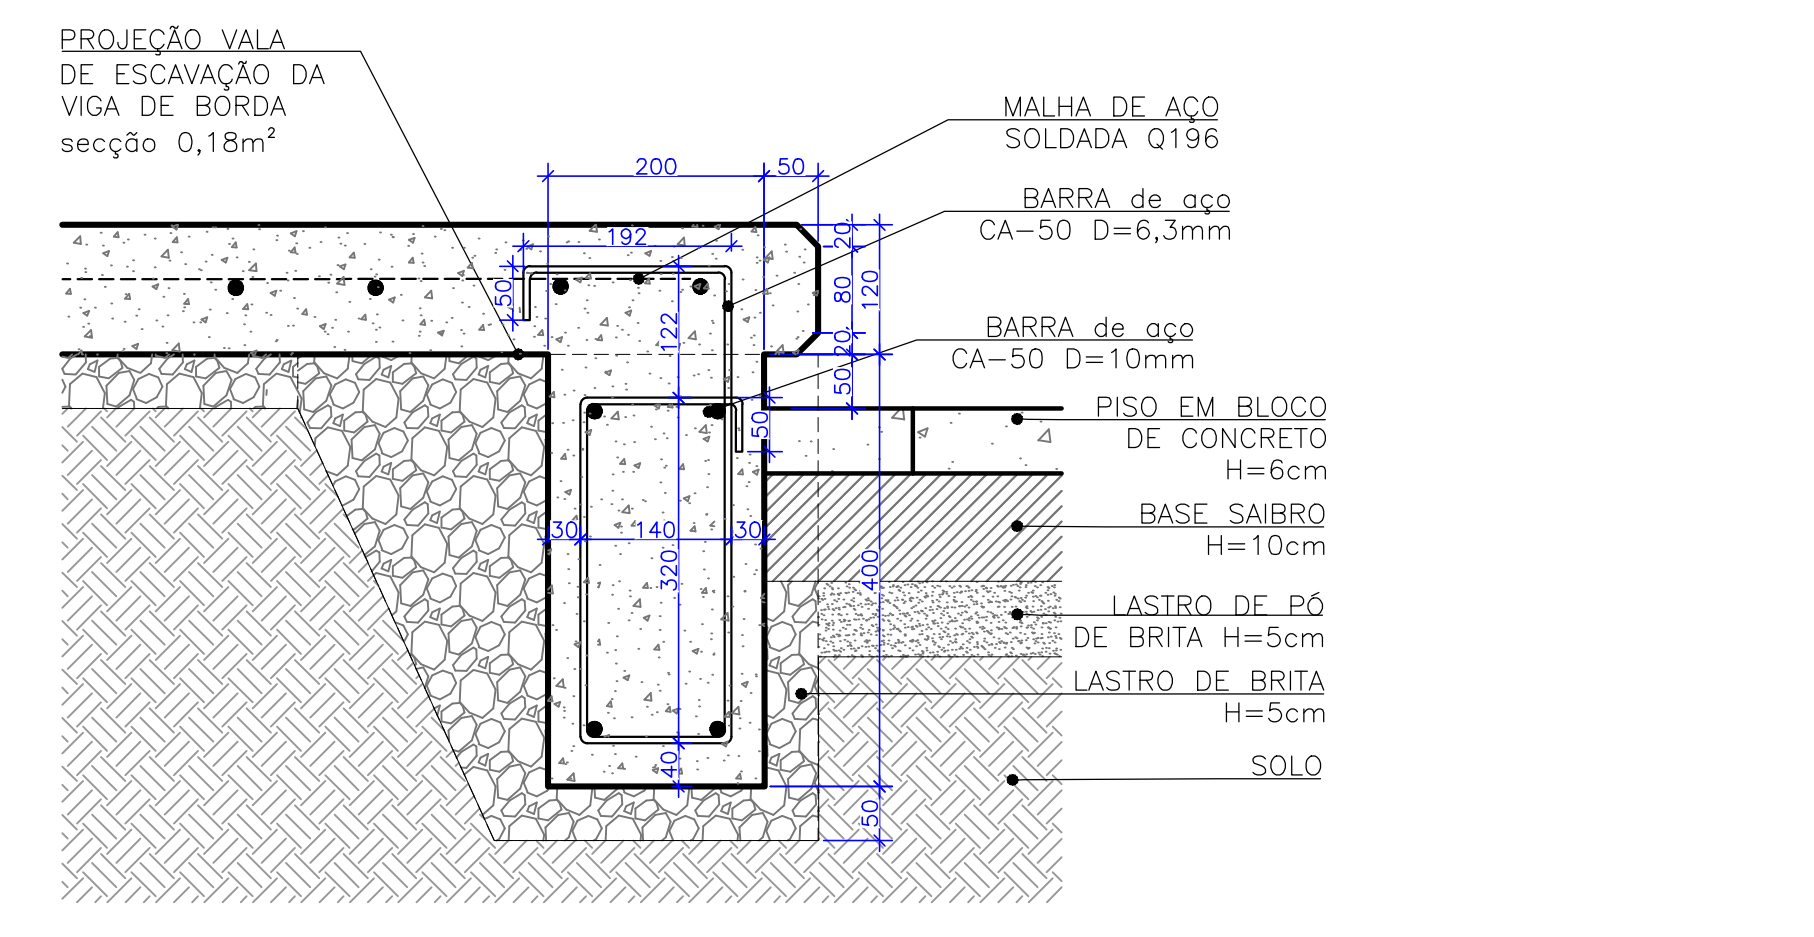

07 VIGA DE BORDA
CORTE SEM ESCALA

Referência	Projeto Estrutural DETALHES	Prancha nº	04 / 04
		04	
		Escala	1:50
Proprietário:	Prefeitura Municipal de Capão Bonito, SP		
Localização:	CAPÃO BONITO/SP		
Endereço:	R. Dr. Mario Antunes, Vila Sao Francisco de Assis, Capão Bonito - SP		
Responsável Técnico:			
Projeto:	Arq. Frederico Cheuche de Oliveira - CAU A42877-9 SPOT-Skateparks		
Proprietário:	Prefeitura Municipal de Capão Bonito		
Desenho:	Matheus Prestes Monique Lemos	Área	483,45m²
		Data	maio 23