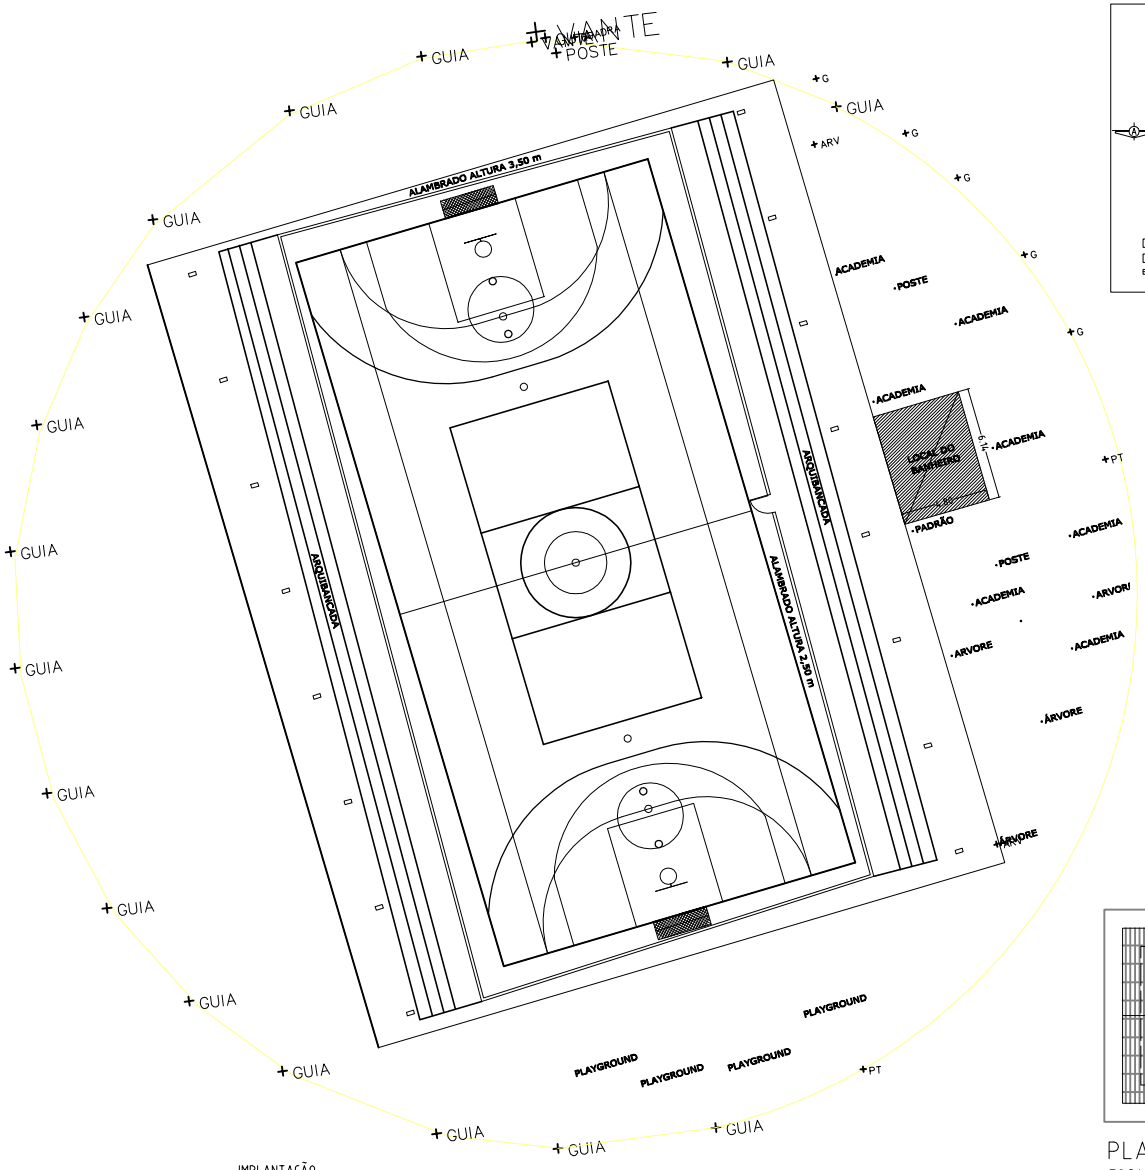

IMPLANTAÇÃO
S/ ESCALA

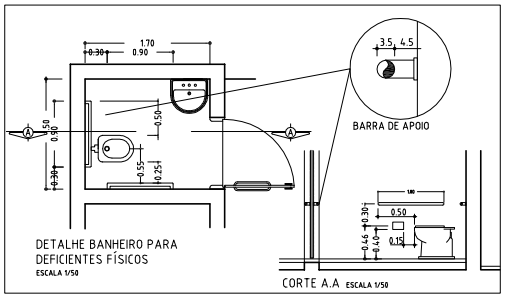

DETALHE BANHEIRO PARA DEFICIENTES FÍSICOS
ESCALA 1/50

CORTE A.A ESCALA 1/50

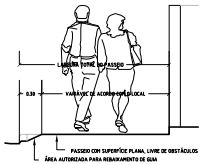

CALÇADA SITUAÇÃO S/ ESCALA

A INSTALAÇÃO E CONSERVAÇÃO DOS RESERVATÓRIOS DE ÁGUA, ATENDERÃO AO DISPOSTO NOS ARTIGOS 10 E 11 DO DECRETO Nº 12.342/78.

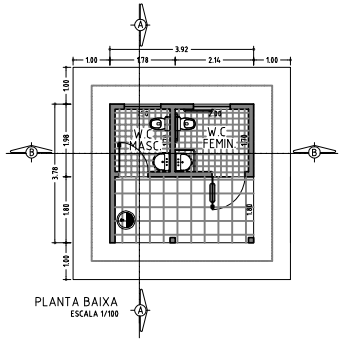

PLANTA BAIXA
ESCALA 1/100

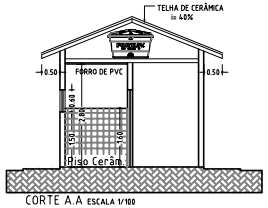

CORTE A.A ESCALA 1/100

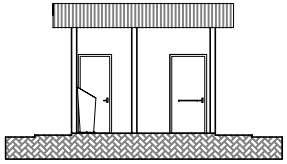

FACHADA ESCALA 1/100

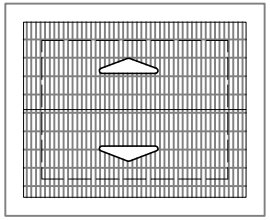

PLANTA DE COBERTURA
ESCALA 1/200

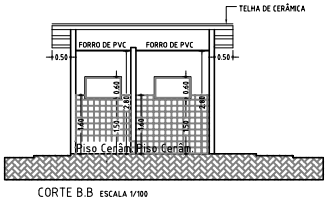

CORTE B.B ESCALA 1/100

0 1 2 3 4
ESCALA 1 / 100

DEPARTAMENTO DE ENGENHARIA E PROJETOS

Dr. JULIO F. GALVÃO DIAS
PREFEITO MUNICIPAL

ARQ: EDUARDO CANEPA
CAU: A5134-9

SPMCB
SECRETARIA MUNICIPAL DE PLANEJAMENTO

DEALHES CONSTRUTUIVOS

ESCALA INDICADA

OBRA: IMPLANTAÇÃO BANHEIRO - QUADRA POLIESPORTIVA DO JARDIM EUROPA

O B S E R V A Ç O E S

APROVAÇÃO

ATUALIZAÇÃO	Nº	DATA	FEITO	VERIF.	APROVADO