



PLANTA BAIXA
ESCALA: 1:100

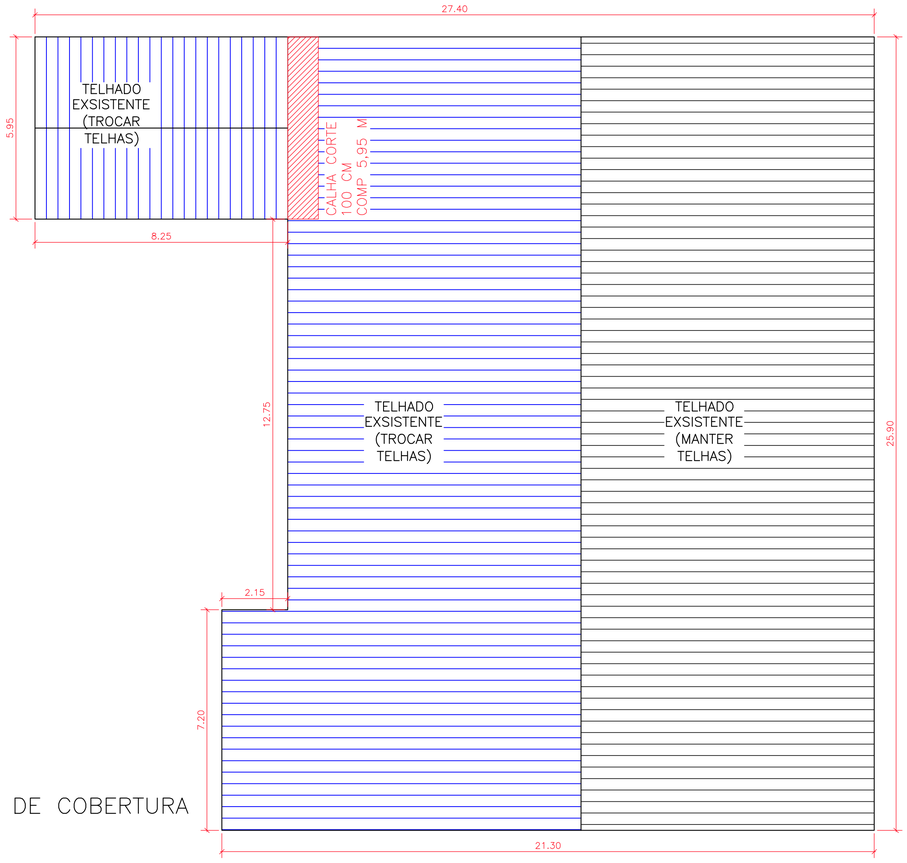


PLANTA DE COBERTURA
ESCALA: 1:100


DETALHAMENTO DA RAMPA
ESCALA: 1:50

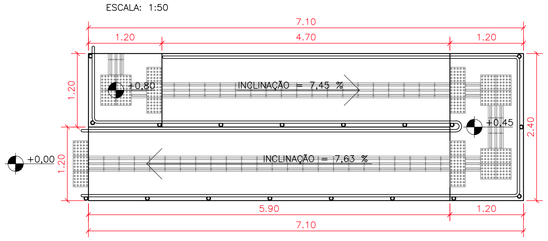

LOCAÇÃO DE ESTACAS E CANALETAS
ESCALA: 1:50

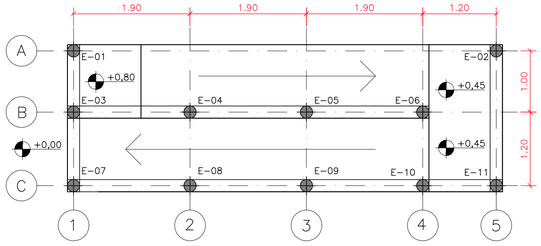

ESTACAS: 9 UNIDADES
ESCALA: 1:50

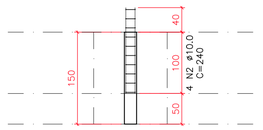

SEÇÃO DA ESTACA
ESCALA: 1:25



10 N1 ø5.0 C/15 C=47

Relação do aço nas ESTACAS
Unidade

AÇO	N	DIAM (mm)	QUANT (und)	C.UNIT (cm)	C.TOTAL (cm)
CA60	1	5.0	90	47	423
CA50	2	10.0	36	140	504

Resumo do aço nas 9 estacas


AÇO	DIAM (mm)	C.TOTAL (m)	PESO +10% (kg)
CA60	5.0	42,30	7,17
CA50	10.0	50,40	34,21

PESO TOTAL (kg)	
CA60	7,17
CA50	34,21


Volume de concreto (C-25) = 0,42 m³

Área de forma = 0 m²

CADERNO TÉCNICO FDE FD-14 FECHAMENTO DE DIVISA/BLOCO DE CONCRETO/ S/REVEST. H=185CM/BROCA

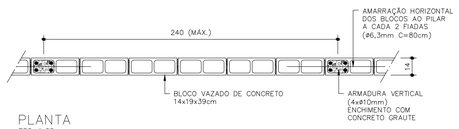

PLANTA
ESC. 1:25

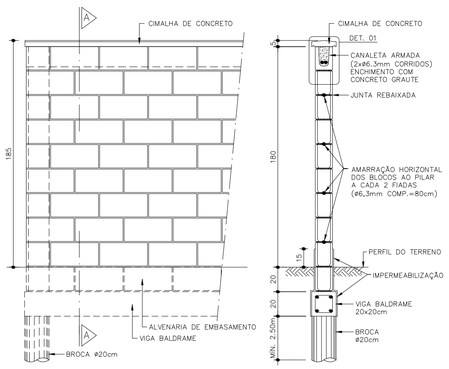


VISTA SEM ESCALONAMENTO
ESC. 1:25

CORTE AA
ESC. 1:25




DET. 01
ESC. 1:10

VIGA BALDRAME
ESC. 1:10

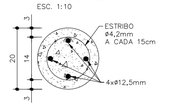

BROCA
ESC. 1:10

EXEMPLOS DE ESCALONAMENTOS
ESC. 1:50

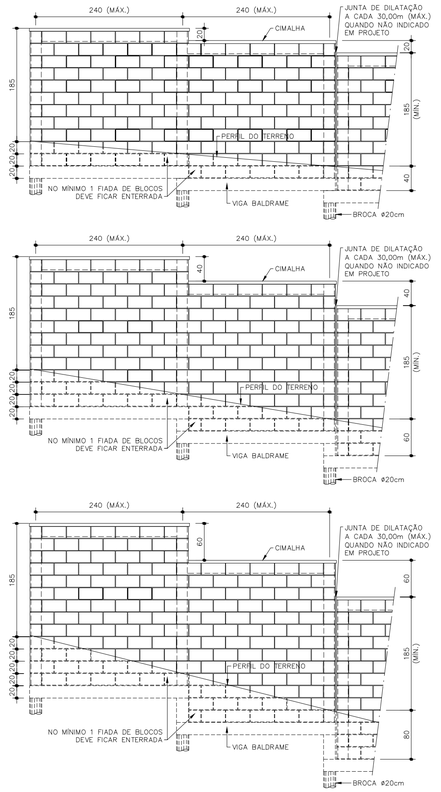

DETALHAMENTO DA ALTERAÇÃO:

- EXECUTAR MURO NA DIVISA CONFORME CADERNO TÉCNICO DO ITEM FD-14, E AUMENTAR 60 CM NO MURO EXISTENTE (3 FIADAS);
- TROCA DE TELHAS CONFORME PROJETO;
- INSALAÇÃO DE CALHA CONFORME PROJETO;
- PINTURA GERAL DO PRÉDIO;
- TROCA DE PORTAS DOS BANHEIROS;
- TROCA DE JANELAS DA COZINHA PARA CAIXILHO DE LUMÍNIO DE CORRER;
- INSTALAÇÃO DE TELA MOSQUITEIRA NAS ESQUADRIAS DA COZINHA;
- CONSTRUÇÃO DE RAMPA ENTRE O REFEITÓRIO E O PARQUE CONFORME PROJETO;

PREFEITURA MUNICIPAL DE CAPÃO BONITO
SECRETARIA MUNICIPAL DE EDUCAÇÃO, ESPORTE E CULTURA

TÍTULO:	REFORMA DE ESCOLA NO BAIRRO APIAÍ MIRIM
INTERVENÇÃO:	E.M. DONA CLEMENTINA CORRÊA DE ALMEIDA BAIRRO APIAÍ MIRIM
CONTEÚDO:	PLANTAS BAIXAS E DETALHAMENTO ESTRUTURAL
PROP:	JÚLIO FERNANDO GALVÃO DIAS PREFEITO MUNICIPAL
RESP TÉC:	AUGUSTO MOLITOR FOGAÇA CREA/SP 506281/D04 LUMA R. LUCIO SANTIAGO DE ALMEIDA CREA/SP 5070533273
DESENHO:	LUCAS V. DE QUEIROZ FREITAS
FOLHA:	ÚNICA
ETAPA:	
REVISÃO:	
DATA:	20/08/2026
ESCALA:	INDICADAS