

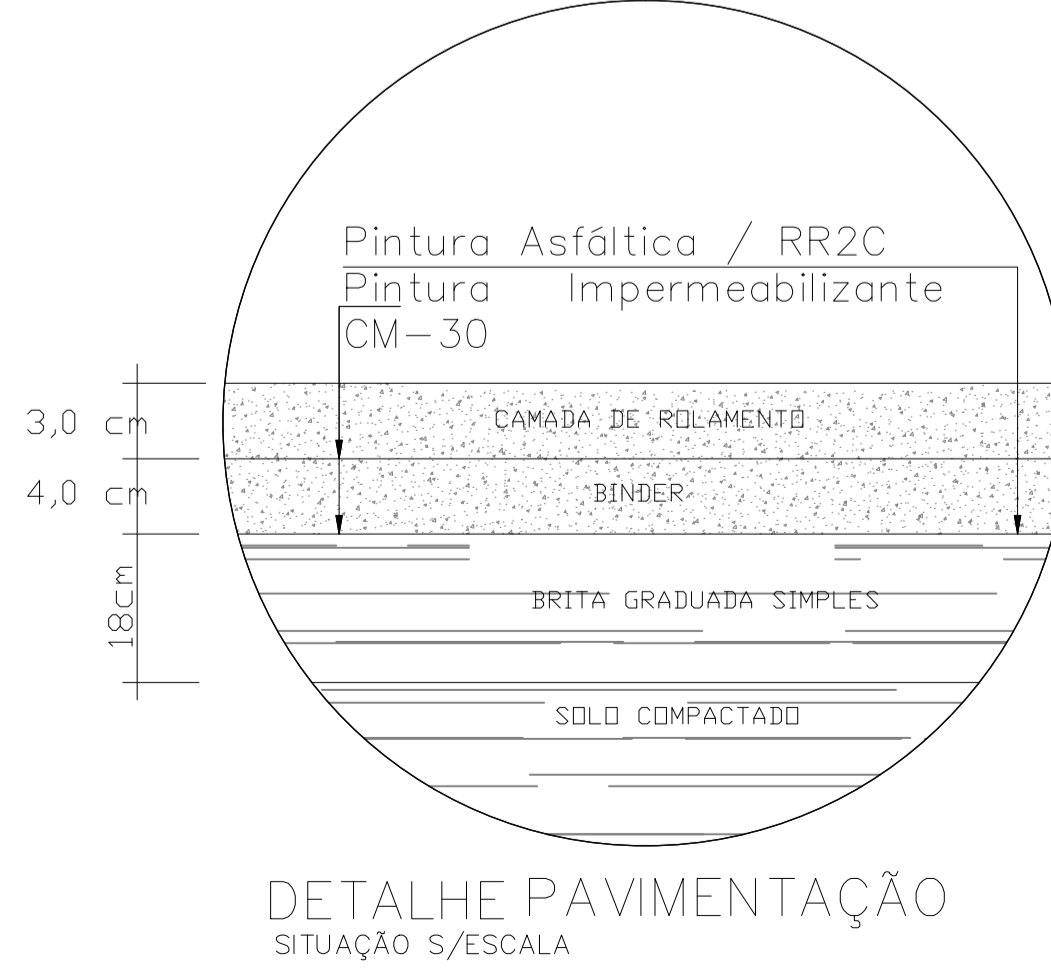
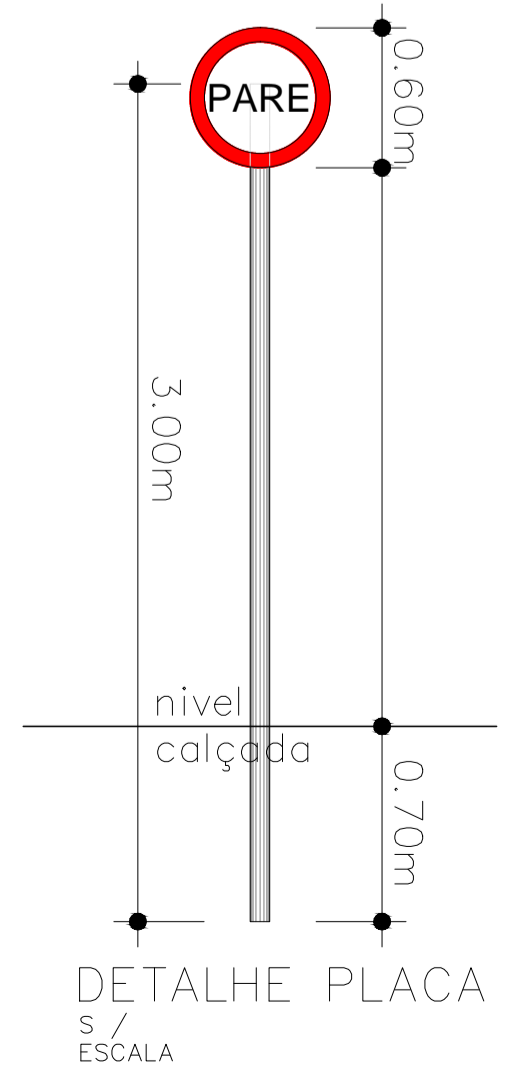
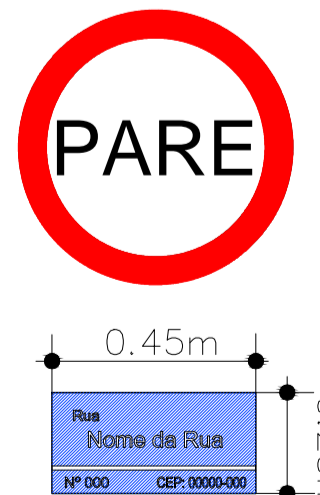


QUADRO DE ÁREAS		
LOGRADOURO	GUIA/SARJETA (M)	PAV. CBUQ (M²)
RUA EICHI KUDO	1420.00	5463.93
TOTAL	1420,00	5463,93

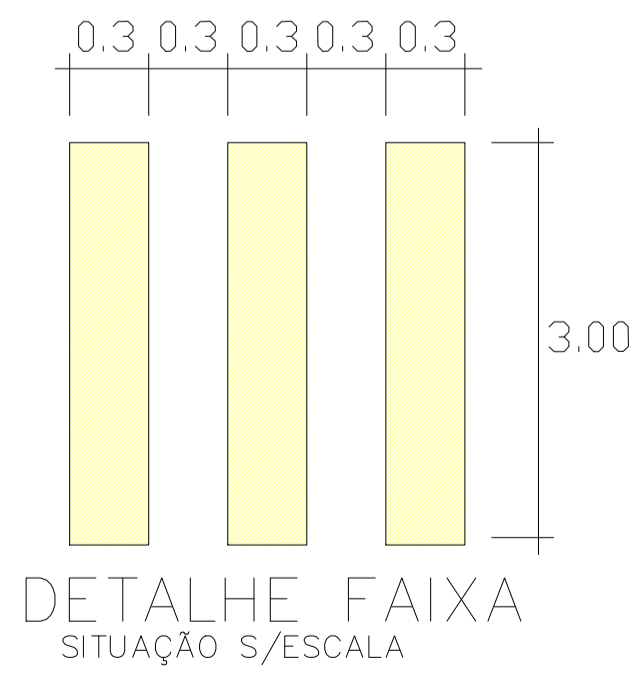

- LEGENDA
- REBAIXO ACESSIBILIDADE
 - FOTOS
 - SARJETÃO
 - PAVIMENTAÇÃO
 - FAIXA PEDESTRE

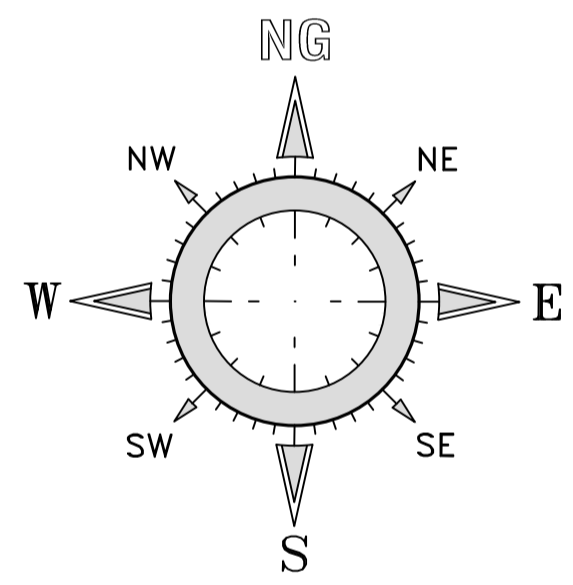

DEPARTAMENTO DE ENGENHARIA E PROJETOS

JULIO FERNANDO G. DIAS
PREFEITO MUNICIPAL

GABRIEL DAMIÃO R. MACHADO
CREA 5070635414

SP PMCB
SECRETARIA MUNICIPAL DE PLANEJAMENTO

PROJETO EXECUTIVO

CAPÃO BONITO/SP
PAV. ASFÁLTICA COM CBUQ NA RUA EICHI KUDO, DISTRITO INDUSTRIAL
PREFEITURA MUNICIPAL DE CAPÃO BONITO

PROJETO	ART: PROJETO	Folha 1/1	Formato A1	Escala 1/1000
---------	--------------	-----------	------------	---------------