



Dispensa de Licitação nº 190/2024 – Processo nº 3973/2024

DISPENSA DE LICITAÇÃO Nº 190/2024 – PROCESSO Nº 3973/2024

REQUISITANTE: Secretaria Municipal de Educação, Esporte e Cultura.

TIPO DE JULGAMENTO: Menor preço global.

Data e horário inicial para envio das Propostas: 16/05/2024 às 10h00min.

Data e horário final para envio das Propostas: 23/05/2024 às 10h00min.

Local para recebimento das propostas: Rua Nove de Julho, nº 690 – Centro, Capão Bonito, Divisão de Compras, Licitações e Contratos.

Endereço eletrônico para recebimento da proposta e documentação: proposta@capaobonito.sp.gov.br

Link do Aviso de Contratação Direta e Anexos: <https://licitacao.capaobonito.sp.gov.br/>

Valor total estimado da contratação: R\$ 66.785,98 (sessenta e seis mil e setecentos e oitenta e cinco reais e noventa e oito centavos).

O **MUNICÍPIO DE CAPÃO BONITO**, inscrito no CNPJ/MF sob o nº 46.634.259/0001-95, com sede à Rua Nove de Julho, nº 690, Centro, Capão Bonito/SP, CEP: 18.300-380, por intermédio da Divisão de Compras, Licitações e Contratos, torna público que realizará a **DISPENSA DE LICITAÇÃO Nº 190/2024**, com critério de julgamento **MENOR PREÇO GLOBAL**, nos termos do art. 75, inciso I, da Lei 14.133/2021, seguindo as exigências, critérios e procedimentos estabelecidos neste Aviso e em seus anexos:

1. OBJETO DA CONTRATAÇÃO DIRETA

1.1. O objeto da presente dispensa é a escolha da proposta mais vantajosa para **contratação de empresa especializada para reforma e adaptação de salas de aula na E.M “Ileny de Souza Galvão”**, em atendimento à Secretaria Municipal de Educação, Esporte e Cultura, conforme condições, quantidades e exigências estabelecidas neste Aviso de Contratação Direta e seus anexos.

1.2. Os itens, suas especificações, unidades de medida, quantidades e demais informações encontram-se no **ANEXO I - Termo de Referência** deste documento.

1.3. O critério de julgamento adotado será o menor preço global, observadas as exigências contidas neste Aviso de Contratação Direta e seus Anexos quanto às especificações do objeto

2. PARTICIPAÇÃO NA DISPENSA DE LICITAÇÃO

2.1. A participação na presente Dispensa de Licitação ocorrerá através do envio da proposta de preços e dos documentos de habilitação especificados neste Aviso de Contratação Direta.

2.2. O procedimento será divulgado no site oficial do município www.capaobonito.sp.gov.br e no Portal Nacional de Contratações Públicas – PNCP.

2.3. Não poderão participar desta Dispensa de Licitação os fornecedores:

2.3.1. que não atendam às condições deste Aviso de Contratação Direta e seu(s) anexo(s);

2.3.2. estrangeiros que não tenham representação legal no Brasil com poderes expressos para receber citação e responder administrativa ou judicialmente;

2.3.3. que se enquadrem nas seguintes vedações:

a) autor do anteprojeto, do projeto básico ou do projeto executivo, pessoa física ou jurídica, quando a contratação versar sobre obra, serviços ou fornecimento de bens a ele relacionados;





Dispensa de Licitação nº 190/2024 – Processo nº 3973/2024

- b) empresa, isoladamente ou em consórcio, responsável pela elaboração do projeto básico ou do projeto executivo, ou empresa da qual o autor do projeto seja dirigente, gerente, controlador, acionista ou detentor de mais de 5% (cinco por cento) do capital com direito a voto, responsável técnico ou subcontratado, quando a contratação versar sobre obra, serviços ou fornecimento de bens a ela necessários;
- c) pessoa física ou jurídica que se encontre, ao tempo da contratação, impossibilitada de contratar em decorrência de sanção que lhe foi imposta;
- d) aquele que mantenha vínculo de natureza técnica, comercial, econômica, financeira, trabalhista ou civil com dirigente do órgão ou entidade contratante ou com agente público que desempenhe função na licitação ou atue na fiscalização ou na gestão do contrato, ou que deles seja cônjuge, companheiro ou parente em linha reta, colateral ou por afinidade, até o terceiro grau;
- e) empresas controladoras, controladas ou coligadas, nos termos da Lei nº 6.404, de 15 de dezembro de 1976, concorrendo entre si;
- f) pessoa física ou jurídica que, nos 5 (cinco) anos anteriores à divulgação do aviso, tenha sido condenada judicialmente, com trânsito em julgado, por exploração de trabalho infantil, por submissão de trabalhadores a condições análogas às de escravo ou por contratação de adolescentes nos casos vedados pela legislação trabalhista.

2.3.3.1. Equiparam-se aos autores do projeto as empresas integrantes do mesmo grupo econômico;

2.3.3.2. Aplica-se o disposto na alínea “c” também ao fornecedor que atue em substituição a outra pessoa, física ou jurídica, com o intuito de burlar a efetividade da sanção a ela aplicada, inclusive a sua controladora, controlada ou coligada, desde que devidamente comprovado o ilícito ou a utilização fraudulenta da personalidade jurídica do fornecedor;

2.3.4. Organizações da Sociedade Civil de Interesse Público - OSCIP, atuando nessa condição (Acórdão nº 746/2014-TCU-Plenário); e

2.4. Será permitida a participação de cooperativas, desde que apresentem demonstrativo de atuação em regime cooperado, com repartição de receitas e despesas entre os cooperados e atendam ao art. 16 da Lei nº 14.133, de 2021.

2.4.1. Em sendo permitida a participação de cooperativas, serão estendidas a elas os benefícios previstos para as microempresas e empresas de pequeno porte quando elas atenderem ao disposto no art. 34 da Lei nº 11.488, de 15 de junho de 2007.

2.5. Não poderá participar, direta ou indiretamente, da dispensa de licitação ou da execução do contrato agente público do órgão ou entidade contratante, devendo ser observadas as situações que possam configurar conflito de interesses no exercício ou após o exercício do cargo ou emprego, nos termos da legislação que disciplina a matéria, conforme § 1º do art. 9º da Lei n.º 14.133, de 2021.

3. INGRESSO NA DISPENSA DE LICITAÇÃO E ENVIO DA PROPOSTA DE PREÇOS

3.1. O ingresso do fornecedor na Dispensa de Licitação ocorrerá com o envio de sua proposta e documentos de habilitação, na forma deste item.

3.2. O fornecedor interessado, após a divulgação do Aviso de Contratação Direta, poderá encaminhar no endereço: Rua Nove de Julho, nº 690, Centro, Capão Bonito/SP, Setor de Compras, Licitações e Contratos, ou





Dispensa de Licitação nº 190/2024 – Processo nº 3973/2024

através do e-mail: proposta@capaobonito.sp.gov.br, a proposta com a descrição do objeto ofertado, até a data e o horário estabelecidos.

3.3. Nos valores propostos estarão inclusos todos os custos operacionais, encargos previdenciários, trabalhistas, tributários, comerciais e quaisquer outros que incidam direta ou indiretamente na execução do objeto.

3.4. Os preços ofertados serão de exclusiva responsabilidade do fornecedor, não lhe assistindo o direito de pleitear qualquer alteração, sob alegação de erro, omissão ou qualquer outro pretexto.

4. JULGAMENTO DAS PROPOSTAS DE PREÇO

4.1. Encerrado o prazo para o envio das propostas, será verificada a conformidade da proposta classificada em primeiro lugar quanto à adequação do objeto e à compatibilidade do preço em relação ao estipulado para a contratação.

4.2. No caso de o preço da proposta do primeiro colocado estar acima do preço máximo definido para a contratação, poderá haver a negociação de condições mais vantajosas.

4.2.1. Neste caso, será encaminhada contraproposta ao fornecedor que tenha apresentado o melhor preço, para que seja obtida a melhor proposta com preço compatível ao estipulado pela Administração.

4.2.2. A negociação poderá ser feita com os demais fornecedores classificados respeitada a ordem de classificação, quando o primeiro colocado, mesmo após a negociação, for desclassificado em razão de sua proposta permanecer acima do preço máximo definido para a contratação.

4.3. Em qualquer caso, concluída a negociação, se houver, o resultado será registrado em ato formal, devendo esta ser anexada aos autos do processo de contratação.

4.4. Constatada a compatibilidade entre o valor da proposta e o estipulado para a contratação, será solicitada ao fornecedor a adequação da proposta ao valor negociado, acompanhada de documentos complementares, se necessários.

4.5. O prazo de validade da proposta não poderá ser inferior a 60 (sessenta) dias, a contar da data de sua apresentação.

4.6. Será desclassificada a proposta vencedora que:

4.6.1. contiver vícios insanáveis;

4.6.2. não obedecer às especificações técnicas especificadas neste aviso ou em seus anexos;

4.6.3. apresentar preços inexequíveis ou, quando for o caso, permanecerem acima do preço máximo definido para a contratação;

4.6.4. apresentar desconformidade com quaisquer outras exigências deste aviso ou seus anexos, desde que insanável.

4.7. Encerrada a análise quanto à aceitação da proposta, será iniciada a fase de habilitação, observado o disposto neste Aviso de Contratação Direta.

5. HABILITAÇÃO





Dispensa de Licitação nº 190/2024 – Processo nº 3973/2024

5.1. Os documentos a serem exigidos para fins de habilitação constam no **ANEXO II - Exigências Para Habilitação**, e serão solicitados do fornecedor mais bem classificado, devendo ser entregues no prazo máximo de 24 (vinte e quatro) horas sob pena de inabilitação.

5.2. Como condição prévia ao exame da documentação de habilitação do fornecedor detentor da proposta classificada em primeiro lugar, será verificado o eventual descumprimento das condições de participação, especialmente quanto à existência de sanção que impeça a participação no processo de contratação direta ou a futura contratação, mediante a consulta aos seguintes cadastros:

a) Cadastro Nacional de Empresas Inidôneas e Suspensas - CEIS, mantido pela Controladoria Geral da União (<https://portaldatransparencia.gov.br/sancoes/consulta?cadastro=1%2C2>); e

b) Cadastro Nacional de Empresas Punidas – CNEP, mantido pela Controladoria-Geral da União (<https://portaldatransparencia.gov.br/sancoes/consulta?cadastro=1%2C2>).

5.2.1. A consulta aos cadastros será realizada em nome da empresa fornecedora e de seu sócio majoritário, por força do artigo 12 da Lei nº 8.429, de 2 de junho de 1992, que prevê, dentre as sanções impostas ao responsável pela prática de ato de improbidade administrativa, a proibição de contratar com o Poder Público, inclusive por intermédio de pessoa jurídica da qual seja sócio majoritário.

5.3. Constatada a existência de sanção, o fornecedor será considerado inabilitado, por falta de condição de participação.

5.4. Havendo a necessidade de envio de documentos de habilitação complementares, necessários à confirmação daqueles exigidos neste Aviso de Contratação Direta e já apresentados, o fornecedor será convocado a encaminhá-los, em formato digital, após solicitação da Administração, sob pena de inabilitação.

5.5. Somente haverá a necessidade de comprovação do preenchimento de requisitos mediante apresentação dos documentos originais não digitais quando houver dúvida em relação à integridade do documento digital.

5.6. Será inabilitado o fornecedor que não comprovar sua habilitação, seja por não apresentar quaisquer dos documentos exigidos, ou apresentá-los em desacordo com o estabelecido neste Aviso de Contratação Direta.

5.6.1. Na hipótese de o fornecedor não atender às exigências para a habilitação, o órgão ou entidade examinará a proposta subsequente e assim sucessivamente, na ordem de classificação, até a apuração de uma proposta que atenda às especificações do objeto e as condições de habilitação.

5.7. Constatado o atendimento às exigências de habilitação, o fornecedor será habilitado.

6. CONTRATAÇÃO

6.1. Após a adjudicação e homologação, caso se conclua pela contratação, será firmado Termo de Contrato ou emitido instrumento equivalente.

6.2. O adjudicatário terá o prazo de 02 (dois) dias úteis, contados a partir da data de sua convocação, para assinar o Termo de Contrato ou aceitar instrumento equivalente, conforme o caso (Nota de Empenho/Carta Contrato/Autorização), sob pena de decair o direito à contratação, sem prejuízo das sanções previstas neste Aviso de Contratação Direta.





Dispensa de Licitação nº 190/2024 – Processo nº 3973/2024

6.2.1. Alternativamente à convocação para comparecer perante o órgão ou entidade para a assinatura do Termo de Contrato, a Administração poderá encaminhá-lo para assinatura, mediante correspondência postal com aviso de recebimento (AR), disponibilização de acesso à sistema de processo eletrônico para esse fim ou outro meio eletrônico, para que seja assinado e devolvido no prazo de 05 (cinco) dias, a contar da data de seu recebimento ou da disponibilização do acesso ao sistema de processo eletrônico.

6.2.2. O prazo previsto no subitem anterior poderá ser prorrogado, por igual período, por solicitação justificada do adjudicatário e aceita pela Administração.

6.3. O Aceite da Nota de Empenho ou do instrumento equivalente, emitida ao fornecedor adjudicado, implica o reconhecimento de que:

6.3.1. referida Nota está substituindo o contrato, aplicando-se à relação de negócios ali estabelecida as disposições da Lei nº 14.133, de 2021;

6.3.2. a Contratada se vincula à sua proposta e às previsões contidas no Aviso de Contratação Direta e seus anexos;

6.3.3. a Contratada reconhece que as hipóteses de rescisão são aquelas previstas nos artigos 137 e 138 da Lei nº 14.133, de 2021 e reconhece os direitos da Administração previstos nos artigos 137 a 139 da mesma Lei.

6.4. O prazo de vigência da contratação é de 90 (noventa) dias, contados da data da ordem de início de serviços, emitida pela Secretaria Municipal de Planejamento.

6.5. Na assinatura do contrato ou do instrumento equivalente será exigida a comprovação das condições de habilitação e contratação consignadas neste aviso, que deverão ser mantidas pelo fornecedor durante a vigência do contrato.

6.6. No ato da assinatura contratual, para atendimento das instruções 1/2020 do TCESP, fica a empresa obrigada a apresentar a Declaração de Atualização Cadastral do proprietário da empresa (ou proponente habilitado para assinar o contrato) junto ao CadTCESP (link: <https://www.tce.sp.gov.br/cadtcesp/#!/pessoa/cadastro>).

7. INFRAÇÕES E SANÇÕES ADMINISTRATIVAS

7.1. Comete infração administrativa o fornecedor que praticar quaisquer das hipóteses previstas no art. 155 da Lei nº 14.133, de 2021, quais sejam:

7.1.1. Dar causa à inexecução parcial do contrato;

7.1.2. Dar causa à inexecução parcial do contrato que cause grave dano à Administração, ao funcionamento dos serviços públicos ou ao interesse coletivo;

7.1.3. Dar causa à inexecução total do contrato;

7.1.4. Deixar de entregar a documentação exigida para o certame;

7.1.5. Não manter a proposta, salvo em decorrência de fato superveniente devidamente justificado;

7.1.6. Não celebrar o contrato ou não entregar a documentação exigida para a contratação, quando convocado dentro do prazo de validade de sua proposta;





Dispensa de Licitação nº 190/2024 – Processo nº 3973/2024

- 7.1.7. Ensejar o retardamento da execução ou da entrega do objeto da licitação sem motivo justificado;
- 7.1.8. Apresentar declaração ou documentação falsa exigida para o certame ou prestar declaração falsa durante a dispensa eletrônica ou a execução do contrato;
- 7.1.9. Fraudar a dispensa eletrônica ou praticar ato fraudulento na execução do contrato;
- 7.1.10. Comportar-se de modo inidôneo ou cometer fraude de qualquer natureza;
- 7.1.11. Considera-se comportamento inidôneo, entre outros, a declaração falsa quanto às condições de participação, quanto ao enquadramento como ME/EPP ou o conluio entre os fornecedores, em qualquer momento da dispensa, mesmo após o encerramento da fase de lances.
- 7.1.12. Praticar atos ilícitos com vistas a frustrar os objetivos deste certame.
- 7.1.13. Praticar ato lesivo previsto no art. 5º da Lei nº 12.846, de 1º de agosto de 2013.
- 7.2. O fornecedor que cometer qualquer das infrações discriminadas no art. 155 da Lei nº 14.133 de 2021 ficará sujeito, sem prejuízo da responsabilidade civil e criminal, às seguintes sanções:
- 7.2.1. Advertência pela falta do subitem 8.1.1 deste Aviso de Contratação Direta, quando não se justificar a imposição de penalidade mais grave;
- 7.2.2. Multa;
- 7.2.2.1. moratória de 0,5% por dia de atraso injustificado sobre o valor da parcela inadimplida, até o limite de 20 (vinte) dias;
- 7.2.2.1.1. O atraso superior a 21 dias autoriza a Administração a promover a extinção do contrato por descumprimento ou cumprimento irregular de suas cláusulas, conforme dispõe o inciso I do art. 137 da Lei n. 14.133, de 2021.
- 7.2.2.2. compensatória de 15% sobre o valor da parcela em atraso, no caso de inexecução parcial.
- 7.2.2.3. compensatória de 20% sobre o valor total do contrato, no caso de inexecução total do objeto.
- 7.2.3. Impedimento de licitar e contratar no âmbito da Administração Pública direta e indireta do ente federativo que tiver aplicado a sanção, pelo prazo máximo de 3 (três) anos.
- 7.2.4. Declaração de inidoneidade para licitar ou contratar, que impedirá o responsável de licitar ou contratar no âmbito da Administração Pública direta e indireta de todos os entes federativos, pelo prazo mínimo de 3 (três) anos e máximo de 6 (seis) anos.
- 7.3. A aplicação das sanções previstas no Contrato não exclui, em hipótese alguma, a obrigação de reparação integral do dano causado à Contratante (art. 156, §9º).
- 7.4. Todas as sanções previstas neste Aviso poderão ser aplicadas cumulativamente com a multa (art. 156, §7º).
- 7.5. Antes da aplicação da multa, será facultada a defesa do interessado no prazo de 15 (quinze) dias úteis, contado da data de sua intimação (art. 157).
- 7.6. Se a multa aplicada e as indenizações cabíveis forem superiores ao valor do pagamento eventualmente devido pelo Contratante ao Contratado, além da perda desse valor, a diferença será descontada da garantia prestada ou será cobrada judicialmente (art. 156, §8º).





Dispensa de Licitação nº 190/2024 – Processo nº 3973/2024

- 7.7. Previamente ao encaminhamento à cobrança judicial, a multa poderá ser recolhida administrativamente no prazo máximo de 10 dias úteis, a contar da data do recebimento da comunicação enviada pela autoridade competente.
- 7.8. A aplicação das sanções realizar-se-á em processo administrativo que assegure o contraditório e a ampla defesa ao Contratado, observando-se o procedimento previsto no caput e parágrafos do art. 158 da Lei nº 14.133, de 2021, para as penalidades de impedimento de licitar e contratar e de declaração de inidoneidade para licitar ou contratar.
- 7.9. Na aplicação das sanções serão considerados (art. 156, §1º):
- 7.10. As sanções de impedimento de licitar e contratar e declaração de inidoneidade para licitar ou contratar são passíveis de reabilitação na forma do art. 163 da Lei nº 14.133, de 2021.
- 7.11. Os débitos do contratado para com a Administração contratante, resultantes de multa administrativa e/ou indenizações, não inscritos em dívida ativa, poderão ser compensados, total ou parcialmente, com os créditos devidos pelo referido órgão decorrentes deste mesmo contrato ou de outros contratos administrativos que o contratado possua com o mesmo órgão ora contratante

8. OBRIGAÇÕES DA CONTRATANTE E DA CONTRATADA

- 8.1. As obrigações da Contratante e Contratada são aquelas estabelecidas no **ANEXO I – Termo de referência** deste Aviso.

9. DAS DISPOSIÇÕES GERAIS

- 9.1. No caso de todos os fornecedores restarem desclassificados ou inabilitados (procedimento fracassado), a Administração poderá:
- 9.1.1. republicar o presente aviso com uma nova data para envio de nova documentação;
- 9.1.2. valer-se, para a contratação, de proposta obtida na pesquisa de preços que serviu de base ao procedimento, se houver, privilegiando-se os menores preços, sempre que possível, e desde que atendidas às condições de habilitação exigidas.
- 9.1.3. fixar prazo para que possa haver adequação das propostas ou da documentação de habilitação, conforme o caso.
- 9.2. As providências dos subitens 9.1.1 e 9.1.2 também poderão ser utilizadas se não houver nenhum interessado em participar da contratação (procedimento deserto).
- 9.3. Havendo a necessidade de realização de ato de qualquer natureza pelos fornecedores, cujo prazo não conste deste Aviso de Contratação Direta, deverá ser atendido o prazo indicado pelo agente competente da Administração na respectiva notificação.
- 9.4. Caberá ao fornecedor acompanhar as publicações e os e-mails, ficando responsável pelo ônus decorrente da perda do negócio diante da inobservância de quaisquer mensagens enviadas e publicações realizadas.
- 9.5. Não havendo expediente ou ocorrendo qualquer fato superveniente que impeça o recebimento da proposta e documentos na data marcada, a data limite será transferida para o primeiro dia útil subsequente, no mesmo horário anteriormente estabelecido, desde que não haja comunicação em contrário.
- 9.6. Os horários estabelecidos observarão o horário de Brasília/DF.





Dispensa de Licitação nº 190/2024 – Processo nº 3973/2024

- 9.7. No julgamento das propostas e da habilitação, a Administração poderá sanar erros ou falhas que não alterem a substância das propostas, dos documentos e sua validade jurídica, mediante despacho fundamentado, registrado em ato formal, atribuindo-lhes validade e eficácia para fins de habilitação e classificação.
- 9.8. As normas disciplinadoras deste Aviso de Contratação Direta serão sempre interpretadas em favor da ampliação da disputa entre os interessados, desde que não comprometam o interesse da Administração, o princípio da isonomia, a finalidade e a segurança da contratação.
- 9.9. Os fornecedores assumem todos os custos de preparação e apresentação de suas propostas e a Administração não será, em nenhum caso, responsável por esses custos, independentemente da condução ou do resultado do processo de contratação.
- 9.10. Em caso de divergência entre disposições deste Aviso de Contratação Direta e de seus anexos ou demais peças que compõem o processo, prevalecerá as deste Aviso.
- 9.11. Integram este Aviso de Contratação Direta, para todos os fins e efeitos, os seguintes anexos:
- 9.11.1. ANEXO I – Termo de Referência;
 - 9.11.2. ANEXO II – Exigências Para Habilitação;
 - 9.11.3. ANEXO III – Modelo de Declaração Conjunta;
 - 9.11.4. ANEXO IV – Modelo de Proposta Vencedora;
 - 9.11.5. ANEXO V – Minuta do Contrato;
 - 9.11.6. ANEXO VI – Memorial descritivo;
 - 9.11.7. ANEXO VII – Cronograma físico-financeiro;
 - 9.11.8. ANEXO VIII – Planilha orçamentária;
 - 9.11.9. ANEXO IX – Item de relevância;
 - 9.11.10. ANEXO X – Projeto.

Capão Bonito/SP, 14 de maio de 2024.

Ana Paula Honoria Moreira Pereira
Diretora Interina da Divisão de Compras, Licitações e Contratos





Dispensa de Licitação nº 190/2024 – Processo nº 3973/2024

ANEXO I – TERMO DE REFERÊNCIA

1 SETOR REQUISITANTE:

1.1. Secretaria Municipal de Educação, Esporte e Cultura.

2 DO OBJETO:

2.1. O objeto do presente instrumento consiste na **contratação de empresa especializada para reforma e adaptação de salas de aula na E.M “Ileny de Souza Galvão”**, em atendimento à Secretaria Municipal de Educação, Esporte e Cultura, nos termos da tabela abaixo, conforme condições, projetos básicos, executivos e exigências estabelecidas neste termo e seus anexos.

Item	Quant.	Unid.	Descrição	Valor global máximo aceitável
01	01	Serviço	Contratação de empresa especializada para reforma e adaptação de 3 (três) salas de aula na E.M “Ileny de Souza Galvão”, em atendimento à Secretaria Municipal de Educação, Esporte e Cultura	R\$ 66.785,98

3 DA CAPACITAÇÃO TÉCNICA:

3.1. As licitantes deverão apresentar os seguintes documentos:

3.1.1. Certidão de Registro e Quitação do Conselho Regional de Engenharia - CREA e/ ou Conselho de Arquitetura e Urbanismo – CAU, Pessoa Física e Pessoa Jurídica da Matriz ou Filial da licitante, comprovando atividade relacionada com o objeto da presente licitação e respectivos responsável(eis) técnico(s) que atuará(ão) na execução da obra.

3.1.2. Comprovação da licitante de que dispõe de responsável(eis) técnico(s), na data de abertura das propostas, profissional(ais) de nível superior (de acordo com a exigência dos serviços), Engenheiro Civil, Arquiteto, Engenheiro Eletricista, Engenheiro Mecânico e/ou outro(s) reconhecido(s) pelo CREA e/ ou CAU, detentor(es) de atestado(s) de responsabilidade técnica, devidamente registrado(s) no CREA e/ ou CAU de qualquer região do território nacional onde os serviços foram executados, por pessoas jurídicas de direito público ou privado, acompanhados(s) da(s) respectiva(s) Certidão(ões) de Acervo Técnico – CAT, expedidas por estes conselhos, que comprove(m) ter o(s) profissional(is), executado para órgão ou entidade da administração pública direta ou indireta, federal, estadual, municipal ou do Distrito Federal, para empresas privadas, serviço de reforma de salas de aula com características equivalentes às do presente objeto, limitadas estas exclusivamente às parcelas da obra de maior relevância técnica e/ou valor significativo do objeto da licitação, sendo:

- Paredes de drywall;
- Armação de Aço CA 50;
- Concreto de 20 MPa;
- Estrutura metálica.

3.1.2.1. A comprovação de vínculo profissional se fará com a apresentação do contrato social da licitante em que conste o profissional como sócio ou do contrato de prestação de serviço firmado pelas partes, de cunho de permanência, sem natureza eventual ou precária, conformidade com a legislação civil comum (Acórdão nº 2.297/2005 – Plenário/TCU) e reconhecidos em cartório.

3.1.2.2. Com relação à observação anterior, não será permitida a apresentação de um mesmo profissional como responsável técnico, por mais de uma empresa no certame.

3.1.3. Comprovação de capacidade técnico-operacional, em nome da empresa, expedido por pessoa jurídica de direito público ou privado, que comprove a execução de serviço de reforma de salas de aula com características semelhantes às desta licitação, bem como tenham executado os quantitativos mínimos de 50% (cinquenta por cento) das parcelas de maior relevância técnica, descritas no item 3.1.2.





Dispensa de Licitação nº 190/2024 – Processo nº 3973/2024

3.1.3.1. Tal solicitação apresenta-se como medida acautelatória, e visa a garantir a contratação de empresa capaz de executar o contrato em sua totalidade com a qualidade técnica requerida. (AC-1417-29/08-P - TCU).

3.1.4. Para o correto dimensionamento e elaboração de sua proposta, o proponente poderá realizar vistoria técnica no local de execução dos serviços, acompanhado por servidor designado para esse fim, de segunda à sexta-feira, das 08:00 às 12:00 horas, devendo o agendamento ser efetuado previamente com a Secretaria de Educação através dos telefones números (15) 3542-3553, devendo sua realização ser comprovada por atestado de vistoria emitido e assinado pelo servidor responsável.

3.1.4.1. Para a vistoria o licitante, ou o seu representante, deverá estar devidamente identificado, apresentando documento de identidade civil e documento expedido pela empresa comprovando sua habilitação para a realização da vistoria.

4 DA JUSTIFICATIVA:

4.1. Tendo em vista o aumento da demanda por vagas na E.M. Prof.^a Ileny de Souza Galvão Dias, serão realizadas adaptações em salas existentes possibilitando ofertar mais vagas. Para tanto, onde atualmente está alocada a sala de professores passará a funcionar como sala de berçário; e a atual sala de berçário será dividida para ofertar mais vagas ao maternal.

5 DO CRONOGRAMA DE EXECUÇÃO:

5.1 Os serviços previstos para execução do projeto deverão ser concluídos no prazo máximo de **90 (noventa) dias**, contados a partir da data de emissão da Ordem de Serviço (OS), salvo em casos de ocorrência de fato superveniente, excepcional ou imprevisível, estranho à vontade das partes, que altere fundamentalmente as condições do contrato, reconhecido pela administração em documento contemporâneo à sua ocorrência.

6. DO VALOR ESTIMADO, DA MEDIÇÃO, DOS PAGAMENTOS E REAJUSTAMENTO:

6.1 A estimativa do custo para a execução dos serviços deste objeto é de **R\$ 66.785,98 (sessenta e seis mil e setecentos e oitenta e cinco reais e noventa e oito reais)**.

6.2 As medições de serviços serão efetuadas de acordo com levantamentos feitos pela fiscalização da obra, com a aferição das quantidades executadas no período, em conformidade com o cronograma físico-financeiro e planilha de preços unitários da licitante.

6.3 Será elaborado um boletim de medição detalhado do período, onde devem constar, todos os itens das etapas de execução e seus respectivos preços unitários com valores parciais e totais correspondentes à medição em questão, que será submetido à apreciação superior para aprovação.

6.4 O pagamento das faturas ficará condicionado a comprovação pela contratada à contratante, da referida matrícula da obra no INSS, dos recolhimentos ao INSS e ao FGTS, até a data da fatura pertinente.

6.5 O pagamento das demais parcelas será efetuado no decorrer dos trabalhos, sendo que a última somente será paga após a lavratura do Termo de Recebimento Definitivo do objeto deste edital, respeitados os prazos estabelecidos no Art. 73, da Lei 14.133/21 e as obrigações decorrentes.

6.6 O desembolso máximo por período de medição será definido pelo cronograma físico-financeiro da firma vencedora, respeitado o prazo máximo da execução da obra ou serviço.

6.7 Os preços propostos somente serão revisados ou reajustados de conformidade com a legislação vigente.

7 DA FISCALIZAÇÃO E ACOMPANHAMENTO:

7.1 A execução da obra será acompanhada e fiscalizada por servidor ou por comissão da Prefeitura Municipal de Capão Bonito, para tanto formalmente designada, sendo permitida a contratação de terceiros para assisti-la e subsidiá-la de informações pertinentes a essa atribuição.





Dispensa de Licitação nº 190/2024 – Processo nº 3973/2024

8 DA GARANTIA DA OBRA OU SERVIÇO:

8.1 A garantia será de no mínimo 05 (cinco) anos, referentes a todos os serviços executados, contados a partir da emissão do Termo de Recebimento Definitivo, conforme artigo 618 do Código Civil Brasileiro. A garantia incluirá mão-de-obra e substituição de peças ou materiais, desde que não fique caracterizado o uso inadequado por parte do usuário.

8.2 Durante o período de garantia, a licitante vencedora deverá, sob pena de ser incluída no cadastro de empresas suspensas de participar em licitação realizada pela Prefeitura Municipal de Capão Bonito, atender aos chamados desta no prazo máximo de 15 (quinze) dias corridos, contados a partir da comunicação oficial e manter, durante toda a execução da obra, em compatibilidade com as obrigações a serem assumidas, todas as condições de habilitação e qualificação exigidas no edital.

9 DO LOCAL DA EXECUÇÃO DOS SERVIÇOS:

9.1 Os serviços objeto deste projeto básico serão executados no seguinte endereço: E.M. Prof.^a Ileny de Souza Galvão Dias na Rua Antonio Carlos Negrão Jr., nº 200, Vila Maria, Capão Bonito - SP.

10 DA ESTIMATIVA DE CUSTOS:

10.1 Nas contratações de serviços de engenharia é utilizada a Tabela do Sistema Nacional de Pesquisa de Custos e Índices da Construção Civil - SINAPI/SP, que é um sistema mensal de pesquisa que informa os custos de projetos e índices da construção civil. A utilização do SINAPI é exigência legal da Lei de Diretrizes Orçamentárias em todas as suas aplicações anuais desde 2002.

10.2 São utilizadas as planilhas FDE e CDHU do Estado de São Paulo, nos serviços não encontrados na planilha do SINAPI.

11 REQUISITOS DA CONTRATAÇÃO:

- 11.1. Tomar todas as providências necessárias à fiel execução dos itens referentes ao objeto do Contrato;
- 11.2. Cumprir com os prazos, disposições e especificações estabelecidas neste Termo de Referência e no cronograma físico-financeiro;
- 11.3. Comunicar a contratante quaisquer ocorrência que impeçam, mesmo que temporariamente, a execução dos itens pertencentes ao objeto em questão.

12 DAS OBRIGAÇÕES:

12.1 Da Contratada

- 12.1.1. Executar o serviço seguindo rigorosamente as especificações, prazos e condições estabelecidas neste instrumento;
- 12.1.2. O serviço deverá ser executado em pleno acordo com a Autorização de Fornecimento, durante o prazo de vigência deste contrato;
- 12.1.3. Assumir todos os custos ou despesas que se fizerem necessários para o adimplemento das obrigações decorrentes deste contrato;
- 12.1.4. Não transferir, total ou parcialmente, o objeto deste contrato;
- 12.1.5. Sujeitar-se à mais ampla fiscalização por parte da contratante, prestando todos os esclarecimentos solicitados e atendendo às reclamações procedentes, caso ocorram;
- 12.1.6. Comunicar à Contratante os eventuais casos fortuitos ou de força maior, dentro do prazo de 02 (dois) dias úteis após a verificação do fato e apresentar os documentos para a respectiva aprovação, em até 05 (cinco) dias consecutivos, a partir de sua ocorrência, sob pena de não serem considerados;
- 12.1.7. Atender aos encargos trabalhistas, previdenciários, fiscais e comerciais decorrentes da execução do presente contrato;





Dispensa de Licitação nº 190/2024 – Processo nº 3973/2024

- 12.1.8. Manter durante toda a execução do contrato a compatibilidade com as obrigações assumidas, atendendo todas as condições de habilitação e qualificação exigidas na licitação;
- 12.1.9. A Contratada responderá, de maneira absoluta e inescusável, pela perfeita condição dos produtos fornecidos, inclusive suas quantidades e qualidades, competindo-lhe também a dos produtos que não aceitos pela fiscalização da Contratante deverão ser trocados;
- 12.1.10 Serão de direta e exclusiva responsabilidade da Contratada quaisquer acidentes que porventura ocorram na entrega dos produtos e o uso indevido de patentes e registros;
- 12.1.11 Atender, imediatamente, todas as solicitações da fiscalização da Contratante, relativamente a execução do contrato.
- 12.1.12 Executar o objeto deste projeto básico de acordo com as normas da Associação Brasileira de Normas Técnicas – ABNT, do Conselho Regional de Engenharia e Agronomia – CREA, do Conselho Regional de Arquitetura e Urbanismo – CAU, e outras, necessárias e pertinentes ao ramo, observando cuidadosamente as boas práticas de execução dos serviços, a legislação vigente e as normas técnicas aplicáveis ao projeto presente no Anexo I;
- 12.1.13 Obedecer ao disposto na Lei 14.133/21, bem como às normas técnicas específicas para projeto de arquitetura dos órgãos licenciadores e fiscalizadores do Município de Capão Bonito;
- 12.1.14 Apresentar registro de inscrição junto ao Conselho Regional de Engenharia e Agronomia – CREA e/ou Conselho Regional de Arquitetura e Urbanismo-CAU, antes da assinatura do contrato ou do recebimento da nota de empenho;
- 12.1.15 Deverá, para comprovar a habilitação técnica, apresentar certidão emitida pelo CREA e/ou Conselho Regional de Arquitetura e Urbanismo-CAU, de que já executou projetos com características semelhantes ao objeto deste projeto básico;
- 12.1.16 Consolidar e aprovar as principais rotinas internas de trabalho de sua empresa junto à fiscalização da PMCB, sempre em coerência com o que foi apresentado na sua proposta e considerando as obrigações constantes do contrato de construção do empreendimento;
- 12.1.17 Submeter à aprovação da Prefeitura Municipal de Capão Bonito, antes do início dos trabalhos, a constituição, formação, experiência e a relação nominal de seu pessoal técnico envolvido com a execução da obra;
- 12.1.18 Providenciar junto ao CREA-SP e/ou CAU a Anotação de Responsabilidade Técnica – ART referente ao contrato decorrente da presente licitação, com jurisdição do local dos serviços, entregando 01 (uma) via à PMCB;
- 12.1.19 Exigir dos subcontratados, se for o caso, cópia da ART dos serviços a serem realizados, apresentando à comissão de fiscalização da PMCB, bem como o contrato celebrado entre a contratada e os subcontratados, quando solicitado;
- 12.1.20 Responsabilizar-se pela perfeita execução e completo acabamento dos serviços contratados, obrigando-se a prestar assistência técnica e administrativa necessária para assegurar andamento conveniente dos trabalhos;
- 12.1.21 Manter equipe técnica em tempo integral à frente dos serviços;
- 12.1.22 Manter os seus empregados sujeitos às normas disciplinares da PMCB, porém, sem qualquer vínculo empregatício com o órgão;
- 12.1.23 Manter, seus empregados uniformizados e identificados, quando em trabalho, devendo substituir imediatamente qualquer um deles que seja considerado inconveniente à boa ordem e às normas disciplinares da PMCB;
- 12.1.24 Ser responsável, em relação a seus empregados, por todas as despesas decorrentes da execução da obra, tais como: salários; seguros de acidente; taxas, impostos e contribuições; indenizações; vales-refeições; vales-transportes; e outras que porventura venham a ser criadas e exigidas pelo governo;





Dispensa de Licitação nº 190/2024 – Processo nº 3973/2024

- 12.1.25 Fornecer para o seu pessoal e manter durante a execução dos serviços, todos os equipamentos destinados à segurança do trabalho, incluindo os de atendimento de emergência, os de proteção contra incêndio e acidente de trabalho, obedecendo às normas de Segurança e Medicina do Trabalho;
- 12.1.26 Comunicar à administração da PMCB, por escrito, qualquer anormalidade de caráter urgente que verificar na execução dos serviços e prestar pontualmente todos os esclarecimentos que forem solicitados pela fiscalização da PMCB;
- 12.1.27 Adequar e complementar os equipamentos, aparelhos e acessórios, que forem necessários aos trabalhos de controle de qualidade;
- 12.1.28 Executar os serviços de acordo com o prazo estabelecido no contrato, com as orientações e nos locais determinados pela PMCB;
- 12.1.29 Substituir, por exigência da fiscalização, a qualquer época, mão-de-obra, materiais e/ou equipamentos utilizados na execução dos serviços objeto desta licitação, que não satisfaçam às condições previstas no contrato e que comprometam a perfeita execução dos trabalhos, de acordo com o julgamento efetuado pela coordenação da PMCB;
- 12.1.30 Na execução dos trabalhos deverá haver plena proteção contra riscos de acidentes com o pessoal da contratada e com terceiros, independentemente da transferência daqueles riscos às companhias ou institutos seguradores. Para isso, a contratada deverá cumprir fielmente o estabelecido na legislação nacional no que concerne à segurança (incluindo a higiene do trabalho), bem como obedecer a todas as normas apropriadas e específicas para a segurança de cada tipo de serviço;
- 12.1.31 Assumir exclusivamente a responsabilidade por danos pessoais sofridos por empregados seus, de suas subcontratadas ou de terceiros, durante a execução dos serviços, isentando expressamente a PMCB e sua comissão de fiscalização de qualquer responsabilidade;
- 12.1.32 Os danos causados a terceiros deverão ser recuperados imediatamente pela contratada, sem ônus para a PMCB;
- 12.1.33 Responder, também, por quaisquer danos causados diretamente aos bens de propriedade da PMCB, quando esses tenham sido ocasionados por seus empregados durante a execução da obra;
- 12.1.34 Arcar com despesas decorrentes de qualquer infração, seja qual for, desde que praticada por seus empregados na obra ou no recinto da PMCB;
- 12.1.35 Assumir inteira e total responsabilidade pela execução do projeto, pela resistência e estabilidade de todas as estruturas da obra a executar;
- 12.1.36 Verificar e comparar todos os desenhos fornecidos para execução dos serviços; no caso de falhas, erros, discrepâncias ou omissões, bem, ainda, transgressões às normas técnicas, regulamentos ou posturas, caberá à contratada formular imediata comunicação escrita à PMCB, de forma a evitar empecilhos ao perfeito desenvolvimento da obra;
- 12.1.37 Reparar, corrigir, reconstituir ou substituir, às suas expensas, no total ou em parte, os serviços efetuados referentes à obra nos quais tenham sido verificados vícios, defeitos ou incorreções resultantes da execução ou dos materiais utilizados, no prazo máximo de 10 (dez) dias ou no prazo para tanto estabelecido pela fiscalização;
- 12.1.38 Providenciar, por conta própria, toda a sinalização à execução da obra, no sentido de evitar qualquer tipo de acidente;
- 12.1.39 Fornecer instalações adequadas para a fiscalização da obra;
- 12.1.40 Instalar uma placa de identificação da obra com todos os dados necessários e na forma da legislação vigente;
- 12.1.41 Permitir, aos técnicos da PMCB e àqueles a quem esta formalmente indicar, acesso as suas instalações e a todos os locais onde estiverem sendo estocados materiais relacionados com o objeto;
- 12.1.42 Caberá à contratada o fornecimento, preenchimento e manutenção do diário de obra, permanentemente disponível para lançamentos no local da obra;





Dispensa de Licitação nº 190/2024 – Processo nº 3973/2024

- 12.1.43 Responsabilizar-se pela construção, operação, manutenção e segurança do canteiro de obras, vigilância, organização e manutenção do esquema de prevenção de incêndio, bem como construções provisórias necessárias, conforme previsto no memorial descritivo;
- 12.1.44 Responsabilizar-se pelas despesas decorrentes da rejeição de equipamentos, materiais e serviços pela comissão fiscalizadora da PMCB e pelos possíveis atrasos resultantes dessa rejeição;
- 12.1.45 Responsabilizar-se por todo transporte necessário à prestação dos serviços contratados, bem como por ensaios, testes ou provas necessárias, inclusive os que foram mal executados;
- 12.1.46 Providenciar, às suas expensas, atestado de similaridade de desempenho dos materiais apresentados, junto a instituições ou fundações capacitadas para este fim, quando do uso de similar ao descrito no memorial descritivo, sempre que a fiscalização da PMCB julgar necessário;
- 12.1.47 Submeter à aprovação da comissão fiscalizadora da PMCB o(s) nome(s) e o(s) dado(s) demonstrativo(s) da respectiva capacidade técnica do responsável técnico que, porventura, venha a substituir o originalmente indicado;
- 12.1.48 Submeter à comissão fiscalizadora da PMCB as amostras de todos os materiais a serem empregados nos serviços antes da sua execução;
- 12.1.49 Prestar garantia em relação aos serviços, exigida no edital, conforme o disposto no § 1º do art. 56 da Lei nº 14.133/21;
- 12.1.50 Remover o entulho e todos os materiais que sobram, promovendo a limpeza do local da obra, durante todo o período de execução e, especialmente, ao seu final.

12.2. Da Contratante:

- 12.2.1. Efetuar o pagamento, mediante apresentação de nota fiscal/fatura pela Contratada, devidamente atestada pela Secretaria requisitante com a respectiva solicitação de pagamento e documentos necessários;
- 12.2.2. Designar profissional, para atuar como fiscal, assim como, acompanhar a entrega dos produtos;
- 12.2.3. Comunicar a Contratada, qualquer problema oriundo dos produtos a serem entregues.
- 12.2.4. Permitir visita prévia dos técnicos e/ou engenheiros da empresa a ser contratada, ao local da obra, dando acesso total em sua área interna e externa, para identificar e sugerir os materiais que serão empregados na execução dos projetos;
- 12.2.5. A Prefeitura Municipal de Capão Bonito fornecerá, a expensas da contratada, cópias das plantas de arquitetura da situação atual da edificação para efeito de levantamento e elaboração dos projetos de arquitetura e complementares pelo profissional ou empresa contratada, bem como disponibilizará as plantas existentes para o serviço de digitalização;
- 12.2.6. Havendo necessidade de consulta a projetos de instalações prediais para a execução do objeto, a Prefeitura Municipal de Capão Bonito disponibilizará os projetos existentes e seus arquivos;
- 12.2.7. Prestar as informações e os esclarecimentos que venham a ser solicitados pelo preposto ou responsável técnico da contratada;
- 12.2.8. Coordenar a execução dos serviços de forma que seja assegurada a qualidade e que obedecem estritamente ao contrato;
- 12.2.9. Acompanhar e fiscalizar o andamento da obra, por intermédio de fiscal ou comissão para tanto formalmente designada, devendo fazer anotações e registros de todas as ocorrências, determinando o que for necessário à regularização das falhas ou defeitos observados;
- 12.2.10. Autorizar quaisquer serviços pertinentes à obra, desde que devidamente comprovada sua necessidade, decorrentes de imprevistos durante a sua execução, mediante orçamento detalhado e previamente submetido à Prefeitura Municipal de Capão Bonito e aprovado pela administração;
- 12.2.11. Rejeitar qualquer serviço não autorizado pela administração ou executado equivocadamente ou em desacordo com as orientações passadas pela PMCB ou com as especificações constantes do edital;
- 12.2.12. Solicitar que seja feito o serviço recusado, de acordo com as especificações constantes do edital;
- 12.2.13. Atestar as faturas correspondentes e fiscalizar o serviço, por intermédio de servidor da PMCB, especialmente designado para esse fim;





Dispensa de Licitação nº 190/2024 – Processo nº 3973/2024

12.2.14. Efetuar o pagamento à Contratada de acordo com as condições de preços e prazos definidas no contrato.

13. DO RECEBIMENTO DA OBRA OU SERVIÇOS:

13.1. A entrega da obra deverá ser efetuada a uma comissão designada pela PMCB e se dará nos seguintes termos

13.2. O recebimento provisório ou definitivo da obra dar-se-á após a comunicação, por escrito, da contratada da conclusão dos serviços, para que a PMCB, por intermédio de sua comissão de técnicos designados para o recebimento, em termos circunstanciados e assinados, verifique se os serviços foram executados de acordo com as disposições de contrato ou se há ocorrências de vícios, defeitos ou incorreções, resultantes da execução dos trabalhos ou materiais empregados;

13.3. No caso do recebimento provisório, a contratada é obrigada a reparar, corrigir, reconstruir ou substituir, às suas expensas, no total, ou em parte, o objeto do presente contrato, desde que resultante de vícios, defeitos ou incorreções na execução dos trabalhos ou de materiais empregados, previamente lavrados pelo responsável do recebimento;

13.4. Constatada a perfeita execução dos serviços e cumpridas todas as exigências, lavrar o Termo de Recebimento dos Serviços;

13.5. Constatada qualquer irregularidade na execução dos serviços, lavrar o Termo de Recusa de Recebimento dos Serviços, definindo o prazo para a contratada promover as devidas correções;

13.6. No prazo pré-estabelecido, realizar nova inspeção para verificar o cumprimento das exigências constantes no Termo de Recusa de Recebimento dos Serviços. Constatada a correção das irregularidades, será lavrado o Termo de Recebimento dos Serviços. Persistindo as irregularidades, ratificar o Termo de Recusa e solicitar a aplicação das penalidades cabíveis previstas no contrato.

14. DA DOTAÇÃO ORÇAMENTÁRIA:

14.1. A despesa do Contrato neste exercício correrá à conta das seguintes dotações do orçamento da Prefeitura Municipal de Capão Bonito/SP:

14.1.1. Gestão/Unidade: Secretaria Municipal de Educação

14.1.2. Fonte: Tesouro

14.1.3. Funcional Programática: 12.365.0006.1014

14.1.4. Categoria Econômica: 4.4.90.51

15. DO PAGAMENTO

15.1. O pagamento será efetuado até 30 (trinta) dias corridos, contados da apresentação da nota fiscal, observada a ordem cronológica estabelecida na Lei nº 14.133/21, após aceitação e devidamente atestada pelo servidor municipal, descontados os encargos sociais, conforme Legislação vigente.

15.2. Para a realização do pagamento, a empresa deverá manter a regularidade fiscal apresentada durante o processo de habilitação.

16. DA GESTÃO DO CONTRATO:

16.1 O contrato deverá ser executado fielmente pelas partes, de acordo com as cláusulas avençadas e as normas da Lei nº 14.133, de 2021, e cada parte responderá pelas consequências de sua inexecução total ou parcial.

16.2 As comunicações entre o órgão ou entidade e a contratada devem ser realizadas por escrito sempre que o ato exigir tal formalidade, admitindo-se o uso de mensagem eletrônica para esse fim.

16.3. O órgão ou entidade poderá convocar representante da empresa para adoção de providências que devam ser cumpridas de imediato.





Dispensa de Licitação nº 190/2024 – Processo nº 3973/2024

16.4. A execução do contrato deverá ser acompanhada e fiscalizada pelo(s) fiscal(is) do contrato, ou pelos respectivos substitutos (Lei nº 14.133, de 2021, art. 117, caput).

16.5. A gestão e fiscalização será realizada pela servidora Luma Rodrigues Lucio Santiago de Almeida, Engenheira Civil, portador do CPF nº: 379.117.558-09.





Dispensa de Licitação nº 190/2024 – Processo nº 3973/2024

ANEXO II – DA DOCUMENTAÇÃO EXIGIDA PARA HABILITAÇÃO E PARA ASSINATURA DO CONTRATO

1. DA HABILITAÇÃO JURÍDICA

1.1. **Empresário individual:** inscrição no Registro Público de Empresas Mercantis, a cargo da Junta Comercial da respectiva sede;

1.2. **Microempreendedor Individual – MEI:** Certificado da Condição de Microempreendedor Individual – CCMEI, cuja aceitação ficará condicionada à verificação da autenticidade no sítio <https://www.gov.br/empresas-e-negocios/pt-br/empreendedor>;

1.3. **Sociedade empresária, sociedade limitada unipessoal – SLU ou sociedade identificada como empresa individual de responsabilidade limitada - EIRELI:** inscrição do ato constitutivo, estatuto ou contrato social no Registro Público de Empresas Mercantis, a cargo da Junta Comercial da respectiva sede, acompanhada de documento comprobatório de seus administradores;

1.4. **Filial, sucursal ou agência de sociedade simples ou empresária:** inscrição do ato constitutivo da filial, sucursal ou agência da sociedade simples ou empresária, respectivamente, no Registro Civil das Pessoas Jurídicas ou no Registro Público de Empresas Mercantis onde opera, com averbação no Registro onde tem sede a matriz.

1.5. **Sociedade simples:** inscrição do ato constitutivo no Registro Civil das Pessoas Jurídicas do local de sua sede, acompanhada de prova da indicação dos seus administradores;

1.6. **Sociedade empresária estrangeira:** portaria de autorização de funcionamento no Brasil, publicada no Diário Oficial da União e arquivada na Junta Comercial da unidade federativa onde se localizar a filial, agência, sucursal ou estabelecimento, a qual será considerada como sua sede, conforme Instrução Normativa DREI/ME n.º 77, de 18 de março de 2020.

1.7. **Sociedade cooperativa:** ata de fundação e estatuto social, com a ata da assembleia que o aprovou, devidamente arquivado na Junta Comercial ou inscrito no Registro Civil das Pessoas Jurídicas da respectiva sede, além do registro de que trata o art. 107 da Lei nº 5.764, de 16 de dezembro 1971.

1.8. Os documentos acima deverão estar acompanhados de todas as alterações ou da consolidação respectiva.

2. DA REGULARIDADE FISCAL, SOCIAL E TRABALHISTA

2.1. Prova de inscrição no Cadastro Nacional da Pessoa Jurídica (CNPJ) do Ministério da Fazenda ou Comprovante de Inscrição e de Situação Cadastral.

2.2. Prova de inscrição no Cadastro de Contribuintes Estadual e/ou Municipal, relativo à sede ou ao domicílio da licitante, pertinente ao seu ramo de atividade e compatível com o objeto do certame.

2.3. Prova de regularidade para com a Fazenda Federal, (Tributos Federais e Dívida Ativa da União – Certidão de Débitos relativos aos tributos federais e à Dívida da União).

2.4. Prova de regularidade relativa ao Fundo de Garantia por Tempo de Serviço – FGTS através do Certificado de Regularidade do FGTS – CRF, emitido pela Caixa Econômica Federal.

2.5. Prova de Regularidade de Obrigações Trabalhistas, de acordo com a Lei 12.440/11 e resolução administrativa TST 1470/11.





Dispensa de Licitação nº 190/2024 – Processo nº 3973/2024

- 2.6. Prova de regularidade com a Fazenda Estadual do domicílio ou sede do fornecedor, relativa à atividade em cujo exercício contrata ou concorre;
- 2.7. Prova de regularidade com a Fazenda Municipal do domicílio ou sede do fornecedor, relativa à atividade em cujo exercício contrata ou concorre;
- 2.8. A prova de regularidade deverá ser feita por Certidão Negativa ou Certidão Positiva com efeitos de Negativa.
- 2.9. Caso o fornecedor seja considerado isento dos tributos estaduais ou municipais relacionados ao objeto contratual, deverá comprovar tal condição mediante Certidão Declarando tal situação, sob sua plena responsabilidade, na forma da lei;

3. DA QUALIFICAÇÃO TÉCNICA

- 3.1. Comprovação de qualificação operacional, nos termos do Art.67, da Lei nº 14.133/2021, para desempenho de atividade compatível em características e quantidades com o objeto da licitação, será realizada mediante apresentação de atestado(s) fornecido(s) por pessoa(s) jurídica(s) de direito público ou privado, indicando local, produtos, quantidades fornecidas e outros dados característicos do(s) fornecimento(s).

4. DAS DECLARAÇÕES EXIGIDAS

- 4.1. Declarações subscritas por representante legal da licitante, elaboradas em papel timbrado, conforme modelo mostrado no **ANEXO III – Modelo de Declaração Conjunta**, deste aviso, atestando que:
- a) Que inexistem fatos impeditivos para sua habilitação no certame, ciente da obrigatoriedade de declarar ocorrências posteriores.
- b) Que, caso, seja ME/EPP/MEI, cumpre os requisitos estabelecidos no artigo 3º da Lei Complementar nº 123, de 2006, estando apto a usufruir do tratamento favorecido estabelecido em seus arts. 42 a 49.
- c) Que está ciente e concorda com as condições contidas no Aviso de Contratação Direta e seus anexos.
- d) Que não emprega menor de 18 anos em trabalho noturno, perigoso ou insalubre e não emprega menor de 16 anos, salvo menor, a partir de 14 anos, na condição de aprendiz, nos termos do artigo 7º, XXXIII, da Constituição.

5. DA DOCUMENTAÇÃO EXIGIDA NO ATO DA ASSINATURA DO CONTRATO

- 5.1. No ato da assinatura contratual, para atendimento da atualização das Instruções 1/2020 do TCESP, fica a empresa obrigada a apresentar a Declaração de Atualização Cadastral do proprietário da empresa (ou proponente habilitado para assinar a ata de registro/contrato) junto ao CadTCESP (link: <https://www.tce.sp.gov.br/cadtcesp/#!/pessoa/cadastro>).
- 5.2. A recusa injustificada do concorrente vencedor em assinar o Contrato dentro do prazo estabelecido no presente instrumento, ou da apresentação do documento constante no item 5.1, o sujeitará à aplicação das penalidades previstas no item 07 deste Aviso, podendo a CONTRATANTE convidar, sucessivamente por ordem de classificação os demais fornecedores, após comprovação da sua compatibilidade de proposta e habilitação, com este aviso de dispensa, para celebração do Contrato.





Dispensa de Licitação nº 190/2024 – Processo nº 3973/2024

ANEXO III – MODELO DE DECLARAÇÃO CONJUNTA

DISPENSA DE LICITAÇÃO Nº 159/2024 – MUNICÍPIO DE CAPÃO BONITO/SP

(Nome da Empresa), CNPJ/MF Nº, sediada à (endereço completo), DECLARAMOS para todos os fins de direito, especificamente para participação de licitação na modalidade de dispensa, o que se segue:

- a) Que inexistem fatos impeditivos para sua habilitação no certame, ciente da obrigatoriedade de declarar ocorrências posteriores.
- b) Que, caso, seja ME/EPP/MEI, cumpre os requisitos estabelecidos no artigo 3º da Lei Complementar nº 123, de 2006, estando apto a usufruir do tratamento favorecido estabelecido em seus arts. 42 a 49.
- c) Que está ciente e concorda com as condições contidas no Aviso de Contratação Direta e seus anexos.
- d) Que não emprega menor de 18 anos em trabalho noturno, perigoso ou insalubre e não emprega menor de 16 anos, salvo menor, a partir de 14 anos, na condição de aprendiz, nos termos do artigo 7º, XXXIII, da Constituição.

Local e Data (Responsável legal e assinatura)





Dispensa de Licitação nº 190/2024 – Processo nº 3973/2024

ANEXO IV – MODELO DE PROPOSTA

À Prefeitura Municipal de Capão Bonito/SP

Divisão de Compras, Licitações e Contratos

Dispensa de Licitação nº: 190/2024

Objeto: Contratação de empresa especializada para reforma e adaptação de salas de aula E.M “Ileny de Souza Galvão”, em atendimento à Secretaria Municipal de Educação, Esporte e Cultura.

Proponente:

CNPJ nº:

Apresentamos e solicitamos de Vossa Senhoria a apreciação de nossa proposta relativa ao Processo Licitatório em epígrafe, declarando que: temos condições de atender a todos os requisitos estabelecidos na Proposta a seguir.

Manteremos o preço de nossa proposta válida por 60 (sessenta) dias.

Item	Qtd.	Unid.	Descrição	Valor Total (R\$)
1	1	SV	Contratação de empresa especializada para reforma e adaptação de salas de aula E.M “Ileny de Souza Galvão”, em atendimento à Secretaria Municipal de Educação, Esporte e Cultura	

✓ A empresa licitante deverá apresentar, obrigatoriamente, juntamente com o formulário de proposta (Anexo III), 01 (uma) planilha própria, e o seu respectivo Cronograma Físico Financeiro, que poderão ser norteados, conforme os modelos constantes do presente edital, respeitando-se todos os itens que delas fazem parte integrante.

✓ No preço ofertado estão incluídas todas as despesas que incidam ou venham a incidir tais como, fretes, impostos, taxas, encargos enfim, todos os custos diretos e indiretos necessários ao cumprimento do objeto ora licitado.

✓ Declaramos que compreendemos a integralidade dos custos para atendimento dos direitos trabalhistas assegurados na Constituição Federal, nas leis trabalhistas, nas normas infralegais, nas convenções coletivas de trabalho e nos termos de ajustamento de conduta vigentes na data de entrega das propostas.

✓ Quaisquer tributos, custos e despesas diretos ou indiretos omitidos na proposta ou incorretamente cotados serão considerados como inclusos nos preços, não sendo aceitos pleitos de acréscimos, a esse ou qualquer outro título, devendo o serviço ser prestado sem ônus adicionais.

IDENTIFICAÇÃO DO FORNECEDOR: (DADOS OBRIGATÓRIOS)

Razão Social:

CNPJ:

Endereço Comercial / Telefone:

Agência e nº da Conta Bancária:





Dispensa de Licitação nº 190/2024 – Processo nº 3973/2024

E-mail institucional:

REPRESENTANTE (Responsável pela assinatura do contrato)

Nome:

Qualificação:

Dados pessoais (nacionalidade, estado civil e profissão):

RG:

CPF:

Data de Nascimento:

Endereço Residencial / Telefone:

E-mail pessoal:

LOCAL E DATA ASSINATURA E CARIMBO DA EMPRESA

Obs: Rubricada em todas as folhas e assinada pelo Representante Legal da empresa.





Dispensa de Licitação nº 190/2024 – Processo nº 3973/2024

ANEXO V – MINUTA DO CONTRATO

TERMO DE CONTRATO ADMINISTRATIVO Nº XXXX/XXXX

(Processo Administrativo nº.....)

CONTRATO ADMINISTRATIVO Nº/....., QUE FAZEM
ENTRE SI O MUNICÍPIO DE CAPÃO BONITO, E

.....

O Município de Capão Bonito, com sede na Rua Nove de Julho, nº 690, Centro, na cidade de Capão Bonito/SP, CEP: 18.300-900, inscrito(a) no CNPJ sob o nº 46.634.259/0001-95, neste ato representado pelo(a) (cargo e nome), nomeado(a) pela Portaria nº, de de de 20...., publicada no DOU de de de, portador da Matrícula Funcional nº, doravante denominado CONTRATANTE, e o(a), inscrito(a) no CNPJ/MF sob o nº, sediado(a) na, doravante designado CONTRATADO, neste ato representado(a) por (nome e função no contratado), conforme atos constitutivos da empresa **OU** procuração apresentada nos autos, tendo em vista o que consta no Processo nº e em observância às disposições da Lei nº 14.133, de 1º de abril de 2021, e demais legislação aplicável, resolvem celebrar o presente Termo de Contrato, decorrente da Dispensa de Licitação n. 160/2023, mediante as cláusulas e condições a seguir enunciadas.

CLÁUSULA PRIMEIRA – OBJETO (art. 92, I e II)

1.1. O objeto do presente instrumento é a **contratação de empresa especializada para reforma e adaptação de salas de aula E.M “Ileny de Souza Galvão”**, em atendimento à Secretaria Municipal de Educação, Esporte e Cultura, nas condições estabelecidas no Termo de Referência.

1.2. Objeto da contratação:

Item	Quantidade	Unid.	Descrição	Valor Unitário R\$
1	1	SV	Contratação de empresa especializada para reforma e adaptação de salas de aula E.M “Ileny de Souza Galvão”, em atendimento à Secretaria Municipal de Educação, Esporte e Cultura.	

1.3. Vinculam a esta contratação, independentemente de transcrição:

1.3.1. O Aviso de Contratação Direta

1.3.2. O Termo de Referência;

1.3.3. A Proposta do contratado;

1.3.4. Eventuais anexos dos documentos supracitados.





Dispensa de Licitação nº 190/2024 – Processo nº 3973/2024

CLÁUSULA SEGUNDA – VIGÊNCIA

2.1. O prazo de vigência da contratação é de contados de sua assinatura, na forma do artigo 105 da Lei nº 14.133, de 2021.

CLÁUSULA TERCEIRA – MODELOS DE EXECUÇÃO E GESTÃO CONTRATUAIS (art. 92, IV, VII e XVIII)

3.1. O regime de execução contratual, os modelos de gestão e de execução, assim como os prazos e condições de conclusão, entrega, observação e recebimento do objeto constam no Termo de Referência, anexo a este Contrato.

CLÁUSULA QUARTA – SUBCONTRATAÇÃO

4.1. Não será admitida a subcontratação do objeto contratual.

CLÁUSULA QUINTA – PREÇO

5.1. O valor total da contratação é de R\$ (.....)

5.1.1. No valor acima estão incluídas todas as despesas ordinárias diretas e indiretas decorrentes da execução do objeto, inclusive tributos e/ou impostos, encargos sociais, trabalhistas, previdenciários, fiscais e comerciais incidentes, taxa de administração, frete, seguro e outros necessários ao cumprimento integral do objeto da contratação.

5.1.2. O valor acima é meramente estimativo, de forma que os pagamentos devidos ao contratado dependerão dos quantitativos efetivamente fornecidos.

CLÁUSULA SEXTA – PAGAMENTO (art. 92, V e VI)

6.1. O prazo para pagamento ao contratado e demais condições a ele referentes encontram-se definidos no Termo de Referência, anexo a este Contrato.

CLÁUSULA SÉTIMA – REAJUSTE (art. 92, V)

7.1. Os preços inicialmente contratados são fixos e irredutíveis no prazo de um ano contado da data do orçamento estimado, em ___/___/___ (DD/MM/AAAA).

7.2. Após o interregno de um ano, e independentemente de pedido do contratado, os preços iniciais serão reajustados, mediante a aplicação, pelo contratante, do INPC - Índice Nacional de Preços ao Consumidor - IBGE, exclusivamente para as obrigações iniciadas e concluídas após a ocorrência da anualidade.

7.3. Nos reajustes subsequentes ao primeiro, o interregno mínimo de um ano será contado a partir dos efeitos financeiros do último reajuste.

7.4. No caso de atraso ou não divulgação do(s) índice (s) de reajustamento, o contratante pagará ao contratado a importância calculada pela última variação conhecida, liquidando a diferença correspondente tão logo seja(m) divulgado(s) o(s) índice(s) definitivo(s).





Dispensa de Licitação nº 190/2024 – Processo nº 3973/2024

7.5. Nas aferições finais, o(s) índice(s) utilizado(s) para reajuste será(ão), obrigatoriamente, o(s) definitivo(s).

7.6. Caso o(s) índice(s) estabelecido(s) para reajustamento venha(m) a ser extinto(s) ou de qualquer forma não possa(m) mais ser utilizado(s), será(ão) adotado(s), em substituição, o(s) que vier(em) a ser determinado(s) pela legislação então em vigor.

7.7. Na ausência de previsão legal quanto ao índice substituto, as partes elegerão novo índice oficial, para reajustamento do preço do valor remanescente, por meio de termo aditivo.

7.8. O reajuste será realizado por apostilamento.

CLÁUSULA OITAVA – OBRIGAÇÕES DO CONTRATANTE (art. 92, X, XI e XIV)

8.1. São obrigações do Contratante, além das previstas no termo de referência:

- a. Exigir o cumprimento de todas as obrigações assumidas pelo Contratado, de acordo com o contrato e seus anexos;
- b. Receber o objeto no prazo e condições estabelecidas no Termo de Referência;
- c. Notificar o Contratado, por escrito, sobre vícios, defeitos ou incorreções verificadas no objeto fornecido, para que seja por ele substituído, reparado ou corrigido, no total ou em parte, às suas expensas
- d. Acompanhar e fiscalizar a execução do contrato e o cumprimento das obrigações pelo Contratado;
- e. Efetuar o pagamento ao Contratado do valor correspondente ao fornecimento do objeto, no prazo, forma e condições estabelecidos no presente Contrato e no Termo de Referência;
- f. Aplicar ao Contratado as sanções previstas na lei e neste Contrato;
- g. Cientificar o órgão de representação judicial da Advocacia-Geral da União para adoção das medidas cabíveis quando do descumprimento de obrigações pelo Contratado;
- h. Explicitamente emitir decisão sobre todas as solicitações e reclamações relacionadas à execução do presente Contrato, ressalvados os requerimentos manifestamente impertinentes, meramente protelatórios ou de nenhum interesse para a boa execução do ajuste.
- i. Responder eventuais pedidos de reestabelecimento do equilíbrio econômico-financeiro feitos pelo contratado no prazo máximo de 10 (dez) dias úteis.

8.2. A Administração não responderá por quaisquer compromissos assumidos pelo Contratado com terceiros, ainda que vinculados à execução do contrato, bem como por qualquer dano causado a terceiros em decorrência de ato do Contratado, de seus empregados, prepostos ou subordinados.

CLÁUSULA NONA – OBRIGAÇÕES DO CONTRATADO (art. 92, XIV, XVI e XVII)

9.1. São obrigações do Contratado, além das previstas no termo de referência:





Dispensa de Licitação nº 190/2024 – Processo nº 3973/2024

- a. Cumprir todas as obrigações constantes deste Contrato e em seus anexos, assumindo como exclusivamente seus os riscos e as despesas decorrentes da boa e perfeita execução do objeto.
- b. Responsabilizar-se pelos vícios e danos decorrentes do objeto, de acordo com o Código de Defesa do Consumidor (Lei nº 8.078, de 1990);
- c. Comunicar ao contratante, no prazo máximo de 24 (vinte e quatro) horas que antecede a data da entrega, os motivos que impossibilitem o cumprimento do prazo previsto, com a devida comprovação;
- d. Atender às determinações regulares emitidas pelo fiscal ou gestor do contrato ou autoridade superior (art. 137, II, da Lei n.º 14.133, de 2021) e prestar todo esclarecimento ou informação por eles solicitados;
- e. Reparar, corrigir, remover, reconstruir ou substituir, às suas expensas, no total ou em parte, no prazo fixado pelo fiscal do contrato, os bens nos quais se verificarem vícios, defeitos ou incorreções resultantes da execução ou dos materiais empregados;
- f. Responsabilizar-se pelos vícios e danos decorrentes da execução do objeto, bem como por todo e qualquer dano causado à Administração ou terceiros, não reduzindo essa responsabilidade a fiscalização ou o acompanhamento da execução contratual pelo contratante, que ficará autorizado a descontar dos pagamentos devidos ou da garantia, caso exigida, o valor correspondente aos danos sofridos;
- g. Quando não for possível a verificação da regularidade no Sistema de Cadastro de Fornecedores – SICAF, o contratado deverá entregar ao setor responsável pela fiscalização do contrato, junto com a Nota Fiscal para fins de pagamento, os seguintes documentos: 1) prova de regularidade relativa à Seguridade Social; 2) certidão conjunta relativa aos tributos federais e à Dívida Ativa da União; 3) certidões que comprovem a regularidade perante a Fazenda Estadual ou Distrital do domicílio ou sede do contratado; 4) Certidão de Regularidade do FGTS – CRF; e 5) Certidão Negativa de Débitos Trabalhistas – CNDT;
- h. Responsabilizar-se pelo cumprimento de todas as obrigações trabalhistas, previdenciárias, fiscais, comerciais e as demais previstas em legislação específica, cuja inadimplência não transfere a responsabilidade ao contratante e não poderá onerar o objeto do contrato;
- i. Comunicar ao Fiscal do contrato, no prazo de 24 (vinte e quatro) horas, qualquer ocorrência anormal ou acidente que se verifique no local da execução do objeto contratual.
- j. Paralisar, por determinação do contratante, qualquer atividade que não esteja sendo executada de acordo com a boa técnica ou que ponha em risco a segurança de pessoas ou bens de terceiros.
- k. Manter durante toda a vigência do contrato, em compatibilidade com as obrigações assumidas, todas as condições exigidas para habilitação na licitação;
- l. Cumprir, durante todo o período de execução do contrato, a reserva de cargos prevista em lei para pessoa com deficiência, para reabilitado da Previdência Social ou para aprendiz, bem como as reservas de cargos previstas na legislação (art. 116, da Lei n.º 14.133, de 2021);





Dispensa de Licitação nº 190/2024 – Processo nº 3973/2024

- m. Comprovar a reserva de cargos a que se refere a cláusula acima, no prazo fixado pelo fiscal do contrato, com a indicação dos empregados que preencheram as referidas vagas (art. 116, parágrafo único, da Lei n.º 14.133, de 2021);
- n. Guardar sigilo sobre todas as informações obtidas em decorrência do cumprimento do contrato;
- o. Arcar com o ônus decorrente de eventual equívoco no dimensionamento dos quantitativos de sua proposta, inclusive quanto aos custos variáveis decorrentes de fatores futuros e incertos, devendo complementá-los, caso o previsto inicialmente em sua proposta não seja satisfatório para o atendimento do objeto da contratação, exceto quando ocorrer algum dos eventos arrolados no art. 124, II, d, da Lei nº 14.133, de 2021.
- p. Cumprir, além dos postulados legais vigentes de âmbito federal, estadual ou municipal, as normas de segurança do contratante;

CLÁUSULA DÉCIMA – GARANTIA DE EXECUÇÃO (art. 92, XII)

- 10.1. Não haverá exigência de garantia contratual da execução.

CLÁUSULA DÉCIMA PRIMEIRA – INFRAÇÕES E SANÇÕES ADMINISTRATIVAS (art. 92, XIV)

- 11.1. Comete infração administrativa o fornecedor que praticar quaisquer das hipóteses previstas no art. 155 da Lei nº 14.133, de 2021, quais sejam:

- 11.1.1. Dar causa à inexecução parcial do contrato;
- 11.1.2. Dar causa à inexecução parcial do contrato que cause grave dano à Administração, ao funcionamento dos serviços públicos ou ao interesse coletivo;
- 11.1.3. Dar causa à inexecução total do contrato;
- 11.1.4. Deixar de entregar a documentação exigida para o certame;
- 11.1.5. Não manter a proposta, salvo em decorrência de fato superveniente devidamente justificado;
- 11.1.6. Não celebrar o contrato ou não entregar a documentação exigida para a contratação, quando convocado dentro do prazo de validade de sua proposta;
- 11.1.7. Ensejar o retardamento da execução ou da entrega do objeto da licitação sem motivo justificado;
- 11.1.8. Apresentar declaração ou documentação falsa exigida para o certame ou prestar declaração falsa durante a dispensa eletrônica ou a execução do contrato;
- 11.1.8. Fraudar a dispensa eletrônica ou praticar ato fraudulento na execução do contrato; 8.1.10. Comportar-se de modo inidôneo ou cometer fraude de qualquer natureza;
- 11.1.9. Considera-se comportamento inidôneo, entre outros, a declaração falsa quanto às condições de participação, quanto ao enquadramento como ME/EPP ou o conluio entre os fornecedores, em qualquer momento da dispensa, mesmo após o encerramento da fase de lances.
- 11.1.10. Praticar atos ilícitos com vistas a frustrar os objetivos deste certame.
- 11.1.11. Praticar ato lesivo previsto no art. 5º da Lei nº 12.846, de 1º de agosto de 2013.





Dispensa de Licitação nº 190/2024 – Processo nº 3973/2024

11.2. O fornecedor que cometer qualquer das infrações discriminadas no art. 155 da Lei nº 14.133 de 2021 ficará sujeito, sem prejuízo da responsabilidade civil e criminal, às seguintes sanções:

11.2.1. Advertência pela falta do subitem 8.1.1 deste Aviso de Contratação Direta, quando não se justificar a imposição de penalidade mais grave;

11.2.2. Multa;

11.2.2.1. moratória de 0,5% por dia de atraso injustificado sobre o valor da parcela inadimplida, até o limite de 20 (vinte) dias;

11.2.2.1.1. O atraso superior a 21 dias autoriza a Administração a promover a extinção do contrato por descumprimento ou cumprimento irregular de suas cláusulas, conforme dispõe o inciso I do art. 137 da Lei n. 14.133, de 2021.

11.2.2.2. compensatória de 15% sobre o valor da parcela em atraso, no caso de inexecução parcial.

11.2.2.3. compensatória de 20% sobre o valor total do contrato, no caso de inexecução total do objeto.

11.2.3. Impedimento de licitar e contratar no âmbito da Administração Pública direta e indireta do ente federativo que tiver aplicado a sanção, pelo prazo máximo de 3 (três) anos.

11.2.4. Declaração de inidoneidade para licitar ou contratar, que impedirá o responsável de licitar ou contratar no âmbito da Administração Pública direta e indireta de todos os entes federativos, pelo prazo mínimo de 3 (três) anos e máximo de 6 (seis) anos.

11.3. A aplicação das sanções previstas no Contrato não exclui, em hipótese alguma, a obrigação de reparação integral do dano causado à Contratante (art. 156, §9º).

11.4. Todas as sanções previstas neste Aviso poderão ser aplicadas cumulativamente com a multa (art. 156, §7º).

11.5. Antes da aplicação da multa, será facultada a defesa do interessado no prazo de 15 (quinze) dias úteis, contado da data de sua intimação (art. 157).

11.6. Se a multa aplicada e as indenizações cabíveis forem superiores ao valor do pagamento eventualmente devido pelo Contratante ao Contratado, além da perda desse valor, a diferença será descontada da garantia prestada ou será cobrada judicialmente (art. 156, §8º).

11.7. Previamente ao encaminhamento à cobrança judicial, a multa poderá ser recolhida administrativamente no prazo máximo de 10 dias úteis, a contar da data do recebimento da comunicação enviada pela autoridade competente.

11.8. A aplicação das sanções realizar-se-á em processo administrativo que assegure o contraditório e a ampla defesa ao Contratado, observando-se o procedimento previsto no caput e parágrafos do art. 158 da Lei nº 14.133, de 2021, para as penalidades de impedimento de licitar e contratar e de declaração de inidoneidade para licitar ou contratar.

11.9. Na aplicação das sanções serão considerados (art. 156, §1º):

11.10. As sanções de impedimento de licitar e contratar e declaração de inidoneidade para licitar ou contratar são passíveis de reabilitação na forma do art. 163 da Lei nº 14.133, de 2021.

11.11. Os débitos do contratado para com a Administração contratante, resultantes de multa administrativa e/ou indenizações, não inscritos em dívida ativa, poderão ser compensados, total ou parcialmente, com os





Dispensa de Licitação nº 190/2024 – Processo nº 3973/2024

créditos devidos pelo referido órgão decorrentes deste mesmo contrato ou de outros contratos administrativos que o contratado possua com o mesmo órgão ora contratante

CLÁUSULA DÉCIMA SEGUNDA – DA EXTINÇÃO CONTRATUAL (art. 92, XIX)

12.1. O contrato será extinto quando vencido o prazo nele estipulado, independentemente de terem sido cumpridas ou não as obrigações de ambas as partes contraentes.

12.1.1. O contrato poderá ser extinto antes do prazo nele fixado, sem ônus para o Contratante, quando esta não dispuser de créditos orçamentários para sua continuidade ou quando entender que o contrato não mais lhe oferece vantagem.

12.1.2. A extinção nesta hipótese ocorrerá na próxima data de aniversário do contrato, desde que haja a notificação do contratado pelo contratante nesse sentido com pelo menos 2 (dois) meses de antecedência desse dia.

12.1.3. Caso a notificação da não-continuidade do contrato de que trata este subitem ocorra com menos de 2 (dois) meses da data de aniversário, a extinção contratual ocorrerá após 2 (dois) meses da data da comunicação.

12.2. O contrato poderá ser extinto antes de cumpridas as obrigações nele estipuladas, ou antes do prazo nele fixado, por algum dos motivos previstos no artigo 137 da Lei nº 14.133/21, bem como amigavelmente, assegurados o contraditório e a ampla defesa.

12.2.1. Nesta hipótese, aplicam-se também os artigos 138 e 139 da mesma Lei.

12.2.2. A alteração social ou a modificação da finalidade ou da estrutura da empresa não ensejará a extinção se não restringir sua capacidade de concluir o contrato.

12.2.3. Se a operação implicar mudança da pessoa jurídica contratada, deverá ser formalizado termo aditivo para alteração subjetiva.

12.3. O termo de extinção, sempre que possível, será precedido:

12.3.1. Balanço dos eventos contratuais já cumpridos ou parcialmente cumpridos;

12.3.2. Relação dos pagamentos já efetuados e ainda devidos;

12.3.3. Indenizações e multas.

12.4. A extinção do contrato não configura óbice para o reconhecimento do desequilíbrio econômico-financeiro, hipótese em que será concedida indenização por meio de termo indenizatório (art. 131, caput, da Lei nº 14.133, de 2021).

CLÁUSULA DÉCIMA TERCEIRA – DOTAÇÃO ORÇAMENTÁRIA (art. 92, VIII)

13.1. As despesas decorrentes da presente contratação correrão à conta de recursos específicos consignados no Orçamento Geral da União deste exercício, na dotação abaixo discriminada:





Dispensa de Licitação nº 190/2024 – Processo nº 3973/2024

- I. Gestão/Unidade:
- II. Fonte de Recursos:
- III. Funcional Programática:
- IV. Categoria Econômica:

13.2. A dotação relativa aos exercícios financeiros subsequentes será indicada após aprovação da Lei Orçamentária respectiva e liberação dos créditos correspondentes, mediante apostilamento.

CLÁUSULA DÉCIMA QUARTA – DOS CASOS OMISSOS (art. 92, III)

14.1. Os casos omissos serão decididos pelo contratante, segundo as disposições contidas na Lei nº 14.133, de 2021, e demais normas federais aplicáveis e, subsidiariamente, segundo as disposições contidas na Lei nº 8.078, de 1990 – Código de Defesa do Consumidor – e normas e princípios gerais dos contratos.

CLÁUSULA DÉCIMA QUINTA – ALTERAÇÕES

15.1. Eventuais alterações contratuais reger-se-ão pela disciplina dos arts. 124 e seguintes da Lei nº 14.133, de 2021.

15.2. O contratado é obrigado a aceitar, nas mesmas condições contratuais, os acréscimos ou supressões que se fizerem necessários, até o limite de 25% (vinte e cinco por cento) do valor inicial atualizado do contrato.

15.3. As alterações contratuais deverão ser promovidas mediante celebração de termo aditivo, submetido à prévia aprovação da consultoria jurídica do contratante, salvo nos casos de justificada necessidade de antecipação de seus efeitos, hipótese em que a formalização do aditivo deverá ocorrer no prazo máximo de 1 (um) mês (art. 132 da Lei nº 14.133, de 2021).

15.4. Registros que não caracterizam alteração do contrato podem ser realizados por simples apostila, dispensada a celebração de termo aditivo, na forma do art. 136 da Lei nº 14.133, de 2021.

CLÁUSULA DÉCIMA SEXTA – DA PROTEÇÃO DE DADOS

16.1. É vedado às partes a utilização de todo e qualquer dado pessoal repassado em decorrência da execução contratual para finalidade distinta daquela do objeto da contratação, sob pena de responsabilização administrativa, civil e criminal.

16.2. Sem prejuízo da aplicação das normas previstas pela Lei nº 12.527, de 18 de novembro de 2011, as partes se comprometem a manter sigilo e confidencialidade de todas as informações – em especial os dados pessoais e os dados pessoais sensíveis – repassados em decorrência da execução contratual, em consonância com o disposto na Lei nº 13.709/2018 (Lei Geral de Proteção de Dados Pessoais – LGPD), sendo vedado o repasse das informações a outras empresas ou pessoas, salvo aquelas decorrentes de obrigações legais ou para viabilizar o cumprimento do instrumento contratual.

16.2.1. O dever de sigilo e confidencialidade permanecem em vigor mesmo após a extinção do vínculo existente entre a Contratante e a Contratada, e entre esta e seus colaboradores, subcontratados, prestadores de serviço e consultores.





Dispensa de Licitação nº 190/2024 – Processo nº 3973/2024

16.3. Em atendimento ao disposto na Lei Geral de Proteção de Dados, a Contratante, para a execução do serviço objeto deste contrato, deterá acesso a dados pessoais dos representantes da Contratada, tais como número do CPF e do RG, endereços eletrônico e residencial, e cópia do documento de identificação, os quais serão tratados conforme as disposições da Lei nº 13.709/2018.

16.4. A Contratada declara que tem ciência da existência da Lei Geral de Proteção de Dados e se compromete a adequar todos os procedimentos internos ao disposto na legislação com o intuito de proteger os dados pessoais repassados pela Contratante.

16.5. A Contratada fica obrigada a comunicar a Contratante em até 24 (vinte e quatro) horas qualquer incidente de acessos não autorizados aos dados pessoais, situações acidentais ou ilícitas de destruição, perda, alteração, comunicação ou qualquer forma de tratamento inadequado ou ilícito, bem como adotar as providências dispostas no art. 48 da Lei Geral de Proteção de Dados.

16.5.1. A comunicação não exime a Contratada das obrigações, sanções e responsabilidades que possam incidir em razão das situações violadoras acima indicadas.

16.6. O descumprimento de qualquer das cláusulas acima relacionadas ensejará, sem prejuízo do contraditório e ampla defesa, na aplicação das penalidades cabíveis.

CLÁUSULA DÉCIMA SÉTIMA – DA PUBLICAÇÃO

17.1. Incumbirá ao contratante divulgar o presente instrumento no Portal Nacional de Contratações Públicas (PNCP), na forma prevista no art. 94 da Lei 14.133, de 2021, bem como no respectivo sítio oficial na Internet, em atenção ao art. 91, caput, da Lei n.º 14.133, de 2021, e ao art. 8º, §2º, da Lei n. 12.527, de 2011, c/c art. 7º, §3º, inciso V, do Decreto n. 7.724, de 2012.

CLÁUSULA DÉCIMA OITAVA – FORO (art. 92, §1º)

18.1. Fica eleito o Foro da Comarca de Capão Bonito/SP, para dirimir os litígios que decorrerem da execução deste Termo de Contrato que não puderem ser compostos pela conciliação, conforme art. 92, §1º, da Lei nº 14.133/21.





Dispensa de Licitação nº 190/2024 – Processo nº 3973/2024

E, para firmeza e validade do que foi pactuado, lavrou-se o presente Contrato, para que surtam um só efeito, às quais, depois de lidas, são assinadas pelas representantes das partes, contratante e Contratada, e pelas testemunhas abaixo:

[Local], [dia] de [mês] de [ano].

CONTRATANTE:

Representante legal

CONTRATADA:

Representante legal

TESTEMUNHAS:

1 - _____

2 - _____





PREFEITURA DO MUNICÍPIO DE CAPÃO BONITO

SECRETARIA MUNICIPAL DE EDUCAÇÃO

Avenida Santos Dumont, nº. 50 - Praça Dr. Thomaz Eurico Gomes – Centro

CEP 18.300-530 - Capão Bonito / SP.

Telefone: (15) 3542-3553/3542-2875/3542-4543

E- mail: educacao@capaobonito.sp.gov.br

MEMORIAL DESCRITIVO REFORMA E ADAPTAÇÃO

E.M. PROF.^a ILENY DE SOUZA GALVÃO DIAS

**CAPÃO BONITO – SP
2024**

MEMORIAL DESCRITIVO

1. GENERALIDADES

1.1 Objeto

Obra de reforma e adaptação na E.M. Prof.^a Ileny de Souza Galvão Dias, Capão Bonito-SP.

1.2 Objetivo

O presente Memorial Descritivo visa descrever de forma sucinta as etapas necessárias para a execução dos serviços para a reforma de 3 salas, onde serão instaladas em 2 paredes divisórias de drywall, retirada de esquadrias, instalação de portas, novas esquadrias, cobertura metálica, instalações de tomadas, pintura de paredes e adequação da porta da entrada.

1.3 Justificativa

Tendo em vista o aumento da demanda por vagas na E.M. Prof.^a Ileny de Souza Galvão Dias, serão realizadas adaptações em salas existentes possibilitando ofertar mais vagas. Para tanto, onde atualmente está alocada a sala de professores passará a funcionar como sala de berçário; e a atual sala de berçário será dividida para ofertar mais vagas ao maternal.

1.4 Instalação e placa Da Obra

O canteiro de obras apresentar-se-á arrumado, limpo e com passagens livres e desimpedidas. As vias de circulação e passagens serão mantidas livres de entulhos, sobras de material, materiais novos, equipamentos e ferramentas.

As obras deverão ser entregues limpas e acabadas, isentas de vestígios de obra.

A placa da obra será de 2 m² com modelo fornecido pela prefeitura de Capão Bonito.

1.5 Equipamentos de Proteção Individual (EPI)

Conforme legislação do Ministério do Trabalho a empresa contratada deverá fornecer EPI's aos funcionários e prestadores de serviços que estejam dentro do canteiro de obras.

2. Fechamento de Drywall

Serão instaladas placas drywall para dividir a secretaria, onde posteriormente será alocada a sala de professores e secretaria; e onde atualmente é a sala do berçário será dividida para atender a demanda de vagas da unidade escolar, conforme projeto.

3. Demolição

As demolições serão feitas para a colocação de esquadrias, conforme projeto, todo resíduo deverá ser retirado e destinado.

4. Esquadrias

Será retirada a esquadria da futura sala de berçário e instalada nova esquadria com porta metálica para ter acesso ao solário;

Será feita a substituição de esquadria na sala da diretoria;

Instalação de porta na secretaria e;

Adequação na porta de entrada, para mudar o sentido da abertura da mesma.

5. Cobogó

O solário será feito com elemento vazado (cobogó), conforme projeto.

6. Grelha de concreto

Será instalada no novo solário.

7. Instalação elétrica

Serão instalados novos pontos de tomadas na secretaria.

8. Calçada

Será feita uma nova calçada para o solário do berçário.

9. Cobertura metálica

Será instalada uma estrutura e telha metálica para cobertura de área externa no novo berçário.

10. PINTURA

Todas as esquadrias e estruturas metálicas, grades e telas de proteção a serem pintadas, serão preparadas cuidadosamente antes e durante os procedimentos executivos, com os serviços de limpeza e lixamento, estar seca e cuidadosamente limpas e livre de poeira para receber o tipo de pintura a que se destinar, atendendo todos os procedimentos dentro das normas da ABNT e todo material citado acima para a pintura.

A parede de drywall será aplicada massa corrida, o lixamento e posterior pintura

As tintas a serem utilizadas serão do tipo esmalte sintético em toda as esquadrias, estruturas metálicas, grades, telas de proteção e porta de madeira e látex acrílico nas paredes de drywall.

As cores deverão ser determinadas e aprovadas pela municipalidade através do Fiscal da Obra.

OBSERVAÇÕES FINAIS

- a) A obra deverá ser entregue completamente limpa e todo o entulho será removido.
- b) Todo e qualquer serviço que se faça necessário ao perfeito funcionamento da obra, deverá ser orçado por ocasião da apresentação da proposta e conseqüentemente executado.
- c) Todos os materiais e serviços a serem utilizados deverão, antes do seu emprego, ser submetidos à aprovação da fiscalização.
- d) Quaisquer dúvidas não sanadas pelos projetos ou pelas especificações serão esclarecidas pela fiscalização.
- e) Todo serviço orçado e porventura não executado terá o seu valor descontado na última fatura ou permutado por outro de igual valor que por ventura venha a surgir no decorrer da obra.

Capão Bonito, 04 de abril de 2024

LUMA RODRIGUES LUCIO SANTIAGO DE ALMEIDA
ENGENHEIRA CIVIL
CREA:5070533273



PREFEITURA DE CAPÃO BONITO

PREFEITURA DO MUNICÍPIO DE CAPÃO BONITO

SECRETARIA MUNICIPAL DE EDUCAÇÃO, ESPORTE E CULTURA

Av Santos Dumont, 50 - Praça Dr Thomaz Eurico Gomes - Centro

CEP: 18300-530 – fone: (15) 3542-3553 / 3542-2875 / 3542-4243

E- mail: educacao@capaobonito.sp.gov.br

OBRA: ADAPTAÇÃO DE SALAS E EXECUÇÃO DE COBOGÓ

LOCAL: E. M. PROF.ª ILENY DE SOUZA GALVÃO DIAS

Data: 05/01/2024

Custo Mensal (R\$)	25.383,14	21.637,78	19.765,06
% Mensal	38,01%	32,40%	29,59%
Custo Acum.	25.383,14	47.020,92	66.785,98
% Acum.	38,01%	70,41%	100,00%

CUSTO TOTAL R\$ 66.785,98

Item	Serviços	Custo R\$	Início (Mês)	Duração (Meses)	1	2	3
1	SERVIÇOS PRELIMINARES	R\$ 1.592,43	1	1	1,00	-	-
2	ADAPTAÇÃO SECRETARIA	R\$ 5.631,52	1	2	1.592,43	-	-
3	DIVISÃO DE SALA DE AULA	R\$ 7.379,65	1	2	-	-	5.631,52
4	ABERTURA DE JANELA NO CORREDOR	R\$ 1.966,28	1	2	0,50	0,50	-
5	ADAPTAÇÃO SALA DE AULA (BERÇÁRIO)	R\$ 20.528,40	1	2	3.689,83	3.689,83	-
6	ADAPTAÇÃO BANHEIRO P/ BERÇÁRIO	R\$ 4.597,71	1	2	-	1,00	-
7	SUBSTITUIÇÃO DE ESQUADRIA (DIRETORIA)	R\$ 2.868,52	1	2	0,80	1.966,28	-
8	COBOGÓ	R\$ 6.927,79	1	2	16.422,72	4.105,68	-
9	GRELHA	R\$ 1.444,77	1	2	0,80	0,20	-
10	FECHAMENTO RESERVATÓRIO	R\$ 2.008,35	1	2	3.678,17	919,54	-
11	COBERTURA EXETRNA	R\$ 9.812,62	1	2	-	-	1,00
12	PORTA DA ENTRADA	R\$ 2.027,96	1	2	-	-	2.868,52
					-	0,50	0,50
					-	3.463,89	3.463,89
					-	0,40	0,60
					-	577,91	866,86
					-	1,00	-
					-	2.008,35	-
					-	0,50	0,50
					-	4.906,31	4.906,31
					-	-	1,00
					-	-	2.027,96

LUMA R. LUCIO SANTIAGO DE ALMEIDA
ENGENHEIRA CIVIL
CREA : 5070533273



**PREFEITURA DE
CAPÃO BONITO**

**PREFEITURA DO MUNICÍPIO DE CAPÃO BONITO
SECRETARIA MUNICIPAL DE EDUCAÇÃO**

Av. Santos Dumont, 50 - Praça Dr. Thomaz Eurico Gomes - Centro

CEP: 18300-530 - Fone: (15) 3542-3553 / 3542-2875 / 3542-4543

E-mail: educacao@capaobonito.sp.gov.br

OBRA: REFORMA E ADAPTAÇÃO NA E.M. "PROF.ª ILENY DE SOUZA GALVÃO DIAS"

LOCAL: E.M. "PROF.ª ILENY DE SOUZA GALVÃO DIAS"

BASE:

FDE (FUNDAÇÃO PARA O DESENVOLVIMENTO DA EDUCAÇÃO)

SISTEMA NACIONAL DE PESQUISA DE CUSTOS E INDICES DA CONSTRUÇÃO CIVIL (SINAPI)

CDHU - COMPANHIA DE DESENVOLVIMENTO HABITACIONAL E URBANO

DESONERADO

DATA BASE

DATA BASE

VERSAO

01/2024

02/2024

193

DATA: 26/03/2024

ITEM	CÓDIGO	BASE	DESCRIÇÃO DOS SERVIÇOS	UNID.	QUANT.	PREÇO UNIT.	R\$ TOTAL	R\$ TOTAL BDI
SERVIÇOS PRELIMINARES								
1								R\$ 1.592,43
1.1	103689	SINAPI	FORNECIMENTO E INSTALAÇÃO DE PLACA DE OBRA COM CHAPA GALVANIZADA E ESTRUTURA DE MADEIRA. AF_03/2022_PS	M²	2,00	R\$ 315,33	R\$ 630,66	R\$ 803,97
1.2	16.80.097	FDE	CAÇAMBA DE 4M³ PARA RETIRADA DE ENTULHO	UNI	1,00	R\$ 618,50	R\$ 618,50	R\$ 788,46
ADAPTAÇÃO SECRETARIA								
2								R\$ 5.563,61
2.1	96358	SINAPI	PAREDE COM SISTEMA EM CHAPAS DE GESSO PARA DRYWALL, USO INTERNO, COM DUAS FACES SIMPLES E ESTRUTURA METÁLICA COM GUIAS SIMPLES, SEM VÃOS. AF_07/2023_PS	M²	10,50	R\$ 86,00	R\$ 903,00	R\$ 1.151,14
2.2	88495	SINAPI	EMASSAMENTO COM MASSA LÁTEX, APLICAÇÃO EM PAREDE, UMA DEMÃO, LIXAMENTO MANUAL. AF_04/2023	M²	21,00	R\$ 13,04	R\$ 273,84	R\$ 349,09
2.3	88489	SINAPI	PINTURA LÁTEX ACRÍLICA PREMIUM, APLICAÇÃO MANUAL EM PAREDES, DUAS DEMÃOS. AF_04/2023	M²	65,55	R\$ 13,92	R\$ 912,45	R\$ 1.163,19
2.4	13.05.069	FDE	RODAPE VINÍLICO DE 7 CM SIMPLES	M	8,70	R\$ 33,87	R\$ 294,66	R\$ 375,63
2.5	92004	SINAPI	TOMADA MÉDIA DE EMBUTIR (2 MÓDULOS), 2P+T 10 A, INCLUINDO SUPORTE E PLACA - FORNECIMENTO E INSTALAÇÃO. AF_03/2023	UNI	3,00	R\$ 66,81	R\$ 200,43	R\$ 255,51
2.6	91940	SINAPI	CAIXA RETANGULAR 4" X 2" MÉDIA (1,30 M DO PISO), PVC, INSTALADA EM PAREDE - FORNECIMENTO E INSTALAÇÃO. AF_03/2023	UNI	3,00	R\$ 21,58	R\$ 64,74	R\$ 82,53
2.7	91926	SINAPI	CABO DE COBRE FLEXÍVEL ISOLADO, 2,5 MM², ANTI-CHAMA 450/750 V, PARA CIRCUITOS TERMINAIS - FORNECIMENTO E INSTALAÇÃO. AF_03/2023	M	12,00	R\$ 4,17	R\$ 50,04	R\$ 63,79
2.8	91855	SINAPI	ELETRODUTO FLEXÍVEL CORRUGADO REFORÇADO, PVC, DN 25 MM (3/4"), PARA CIRCUITOS TERMINAIS, INSTALADO EM PAREDE - FORNECIMENTO E INSTALAÇÃO. AF_03/2023	M	36,00	R\$ 12,21	R\$ 439,56	R\$ 560,35
2.9	04.50.001	FDE	DEMOLIÇÃO DE ALVENARIAS EM GERAL E ELEMENTOS VAZADOS, INCL REVESTIMENTOS	M³	0,36	R\$ 71,28	R\$ 25,66	R\$ 32,71
2.10	12.01.001	FDE	CHAPISCO	M²	1,40	R\$ 10,09	R\$ 14,12	R\$ 18,00
2.11	12.04.005	FDE	EMBOÇO	M²	1,40	R\$ 29,64	R\$ 41,49	R\$ 52,89
2.12	04.01.058	FDE	VERGA/CINTA EM BLOCO DE CONCRETO CANALETA - 14 CM	M	1,76	R\$ 37,12	R\$ 65,33	R\$ 83,28
2.13	13.06.074	FDE	SO-14 SOLEIRA RAMPADA DESNIVEL ATÉ 2CM (CIMENTADO / ALVENARIA 15,5CM)	M	0,96	R\$ 106,46	R\$ 102,20	R\$ 130,28
2.14	23.08.242	CDHU	PORTA LISA DE CORRER SUSPENSÃO EM MADEIRA COM BATENTE	M²	1,68	R\$ 581,42	R\$ 976,78	R\$ 1.245,20
2.15	15.03.025	FDE	ESMALTE A BASE DE AGUA SEM MASSA NIVELADORA EM ESQUADRIAS DE MADEIRA	M²	1,68	R\$ 31,71	R\$ 53,27	R\$ 67,91
DIVISÃO DE SALA DE AULA								
3								R\$ 7.379,65
3.1	96358	SINAPI	PAREDE COM SISTEMA EM CHAPAS DE GESSO PARA DRYWALL, USO INTERNO, COM DUAS FACES SIMPLES E ESTRUTURA METÁLICA COM GUIAS SIMPLES, SEM VÃOS. AF_07/2023_PS	M²	17,50	R\$ 86,00	R\$ 1.505,00	R\$ 1.918,57
3.2	88495	SINAPI	EMASSAMENTO COM MASSA LÁTEX, APLICAÇÃO EM PAREDE, UMA DEMÃO, LIXAMENTO MANUAL. AF_04/2023	M²	35,00	R\$ 13,04	R\$ 456,40	R\$ 581,82
3.3	88489	SINAPI	PINTURA LÁTEX ACRÍLICA PREMIUM, APLICAÇÃO MANUAL EM PAREDES, DUAS DEMÃOS. AF_04/2023	M²	74,85	R\$ 13,92	R\$ 1.041,91	R\$ 1.328,23

3.4	13.05.069	FDE	RODAPE VINILICO DE 7 CM SIMPLES	M	14,00	R\$ 33,87	R\$ 474,18	R\$ 604,48
3.5	04.50.001	FDE	DEMOLIÇÃO DE ALVENARIAS EM GERAL E ELEMENTOS VAZADOS,INCL REVESTIMENTOS	M³	1,35	R\$ 71,28	R\$ 96,22	R\$ 122,66
3.6	12.01.001	FDE	CHAPISCO	M²	11,50	R\$ 10,09	R\$ 116,03	R\$ 147,92
3.7	12.04.005	FDE	EMBOÇO	M²	11,50	R\$ 29,64	R\$ 340,86	R\$ 434,53
3.8	04.01.059	FDE	VERGA/CINTA EM BLOCO DE CONCRETO CANALETA - 19 CM	M	2,80	R\$ 42,21	R\$ 118,18	R\$ 150,66
3.9	05.80.002	FDE	PORTA MADEIRA COMPENS LISA COM VISOR	M²	2,00	R\$ 579,51	R\$ 1.159,02	R\$ 1.477,52
3.10	05.80.015	FDE	BANDEIRA P/ PORTA MADEIRA COMPENS LISA P/ PINTURA	M²	0,35	R\$ 148,83	R\$ 52,09	R\$ 66,40
3.11	05.80.021	FDE	BATENTE DE MADEIRA PARA PORTAS DE 1 FOLHA COM BANDEIRA	CJ	1,00	R\$ 242,66	R\$ 242,66	R\$ 309,34
3.12	15.03.025	FDE	ESMALTE A BASE DE AGUA SEM MASSA NIVELADORA EM ESQUADRIAS DE MADEIRA	M²	2,35	R\$ 31,71	R\$ 74,51	R\$ 94,99
3.13	13.06.075	FDE	SO-15 SOLEIRA RAMPADA DESNIVEL ATE 2CM (CIMENTADO / ALVENARIA 22CM)	M	0,96	R\$ 116,47	R\$ 111,81	R\$ 142,54
4			ABERTURA DE JANELA NO CORREDOR					R\$ 1.966,28
4.1	04.50.001	FDE	DEMOLIÇÃO DE ALVENARIAS EM GERAL E ELEMENTOS VAZADOS,INCL REVESTIMENTOS	M³	0,28	R\$ 71,28	R\$ 19,95	R\$ 25,43
4.2	12.01.001	FDE	CHAPISCO	M²	2,30	R\$ 10,09	R\$ 23,20	R\$ 29,58
4.3	12.04.005	FDE	EMBOÇO	M²	2,30	R\$ 29,64	R\$ 68,17	R\$ 86,90
4.4	04.01.059	FDE	VERGA/CINTA EM BLOCO DE CONCRETO CANALETA - 19 CM	M	2,20	R\$ 42,21	R\$ 92,86	R\$ 118,38
4.5	06.01.029	FDE	CX-06 CAIXILHO FIXO PERFIL LAMINADO 2MM USO EXCLUSIVO PADRAO CRECHE	M²	1,62	R\$ 312,61	R\$ 506,42	R\$ 645,58
4.6	14.01.004	FDE	VIDRO LISO COMUM INCOLOR DE 4MM	M²	1,62	R\$ 124,23	R\$ 201,25	R\$ 256,55
4.7	88489	SINAPI	PINTURA LÁTEX ACRÍLICA PREMIUM, APLICAÇÃO MANUAL EM PAREDES, DUAS DEMÃOS. AF_04/2023	M²	45,30	R\$ 13,92	R\$ 630,57	R\$ 803,85
5			ADAPTAÇÃO SALA DE AULA (BERÇÁRIO)					R\$ 20.528,40
5.1	04.50.001	FDE	DEMOLIÇÃO DE ALVENARIAS EM GERAL E ELEMENTOS VAZADOS,INCL REVESTIMENTOS	M³	0,60	R\$ 71,28	R\$ 42,76	R\$ 54,51
5.2	06.60.001	FDE	RETIRADA DE ESQUADRIAS METÁLICAS	M²	6,50	R\$ 23,87	R\$ 155,15	R\$ 197,79
5.3	06.02.103	FDE	PF-A PORTA 2 FOLHAS 193X210CM ADAPTADA MODELO PF-11 USO EXCLUSIVO PADRÃO CRECHE.	UNI	1,00	R\$ 6.378,16	R\$ 6.378,16	R\$ 8.130,88
5.4	06.01.014	FDE	EF-14 ESQUADRIA DE FERRO 180X90CM	UNI	2,00	R\$ 2.377,01	R\$ 4.754,02	R\$ 6.060,42
5.5	06.02.095	FDE	ME-03 MONTANTE ESTRUTURAL HORIZONTAL P/ESQUADRIAS	M	2,00	R\$ 125,02	R\$ 250,04	R\$ 318,75
5.6	13.06.074	FDE	SO-14 SOLEIRA RAMPADA DESNIVEL ATE 2CM (CIMENTADO / ALVENARIA 15,5CM)	M	2,00	R\$ 106,46	R\$ 212,92	R\$ 271,43
5.7	103335	SINAPI	ALVENARIA DE VEDAÇÃO DE BLOCOS CERÂMICOS FURADOS NA HORIZONTAL DE 14X9X19 CM (ESPESSURA 14 CM, BLOCO DEITADO) E ARGAMASSA DE ASSENTAMENTO COM PREPARO MANUAL. AF_12/2021	M²	4,20	R\$ 151,94	R\$ 638,14	R\$ 813,50
5.8	12.01.001	FDE	CHAPISCO	M²	9,60	R\$ 10,09	R\$ 96,86	R\$ 123,48
5.9	12.04.005	FDE	EMBOÇO	M²	9,60	R\$ 29,64	R\$ 284,54	R\$ 362,73
5.10	88489	SINAPI	PINTURA LÁTEX ACRÍLICA PREMIUM, APLICAÇÃO MANUAL EM PAREDES, DUAS DEMÃOS. AF_04/2023	M²	59,00	R\$ 13,92	R\$ 821,28	R\$ 1.046,97
5.11	87275	SINAPI	REVESTIMENTO CERÂMICO PARA PAREDES INTERNAS COM PLACAS TIPO ESMALTADA EXTRA DE DIMENSÕES 33X45 CM APLICADAS A MEIA ALTURA DAS PAREDES. AF_02/2023_PE	M²	22,80	R\$ 87,11	R\$ 1.986,10	R\$ 2.531,88
5.12	14.01.004	FDE	VIDRO LISO COMUM INCOLOR DE 4MM	M²	2,70	R\$ 124,23	R\$ 335,42	R\$ 427,59
5.13	15.80.045	FDE	ESMALTE EM ESQUADRIAS DE FERRO INCLUSIVE PREPARO E RETOQUES DE ZARCAO	M²	6,00	R\$ 24,64	R\$ 147,84	R\$ 188,47
6			ADAPTAÇÃO BANHEIRO P/ BERÇÁRIO					R\$ 4.597,71
6.1	04.50.001	FDE	DEMOLIÇÃO DE ALVENARIAS EM GERAL E ELEMENTOS VAZADOS,INCL REVESTIMENTOS	M³	0,30	R\$ 71,28	R\$ 21,38	R\$ 27,26
6.2	12.01.001	FDE	CHAPISCO	M²	1,30	R\$ 10,09	R\$ 13,11	R\$ 16,71
6.3	12.04.005	FDE	EMBOÇO	M²	1,30	R\$ 29,64	R\$ 38,53	R\$ 49,12
6.4	04.01.058	FDE	VERGA/CINTA EM BLOCO DE CONCRETO CANALETA - 14 CM	M	1,66	R\$ 37,12	R\$ 61,61	R\$ 78,54
6.5	23.08.242	CDHU	PORTA LISA DE CORRER SUSPENSÃO EM MADEIRA COM BATENTE	M²	1,68	R\$ 581,42	R\$ 976,78	R\$ 1.245,20
6.6	15.03.025	FDE	ESMALTE A BASE DE AGUA SEM MASSA NIVELADORA EM ESQUADRIAS DE MADEIRA	M²	1,68	R\$ 31,71	R\$ 53,27	R\$ 67,91
6.7	COMP-001	PRÓPRIO	VASO SANITÁRIO INFANTIL LOUÇA BRANCA - FORNECIMENTO E INSTALACAO. AF_01/2020 - INCLUSO CONJUNTO DE LIGAÇÃO PARA BACIA SANITÁRIA AJUSTÁVEL - FORNECIMENTO E INSTALAÇÃO. AF_10/2016	UNI	1,00	R\$ 540,65	R\$ 540,65	R\$ 689,22
6.8	87265	SINAPI	REVESTIMENTO CERÂMICO PARA PAREDES INTERNAS COM PLACAS TIPO ESMALTADA EXTRA DE DIMENSÕES 20X20 CM APLICADAS NA ALTURA INTEIRA DAS PAREDES.AF_02/2023_PE	M²	2,00	R\$ 72,15	R\$ 144,30	R\$ 183,95
6.9	05.05.037	FDE	BS-08 BANCADA PARA FRALDÁRIO	M	1,80	R\$ 976,10	R\$ 1.756,98	R\$ 2.239,80
7			SUBSTITUIÇÃO DE ESQUADRIA (DIRETORIA)					R\$ 2.868,52
7.1	06.60.001	FDE	RETIRADA DE ESQUADRIAS METÁLICAS	M²	3,25	R\$ 23,87	R\$ 77,57	R\$ 98,89
7.2	12.04.005	FDE	EMBOÇO	M²	1,50	R\$ 29,64	R\$ 44,46	R\$ 56,68

7.3	06.02.095	FDE	ME-03 MONTANTE ESTRUTURAL HORIZONTAL P/ESQUADRIAS	M	1,80	R\$ 125,02	R\$ 225,03	R\$ 286,87
7.4	06.01.067	FDE	EA-18 JANELA DE ALUMINIO (VENTILACAO CRUZADA) L= 180 CM	M²	0,72	R\$ 1.233,69	R\$ 888,25	R\$ 1.132,34
7.5	94570	SINAPI	JANELA DE ALUMÍNIO DE CORRER COM 2 FOLHAS PARA VIDROS, COM VIDROS, BATENTE, ACABAMENTO COM ACETATO OU BRILHANTE E FERRAGENS. EXCLUSIVE ALIZAR E CONTRAMARCO. FORNECIMENTO E INSTALAÇÃO. AF_12/2019	M²	2,52	R\$ 358,26	R\$ 902,81	R\$ 1.150,90
7.6	88489	SINAPI	PINTURA LÁTEX ACRÍLICA PREMIUM, APLICAÇÃO MANUAL EM PAREDES, DUAS DEMÃOS. AF_04/2023	M²	8,05	R\$ 13,92	R\$ 112,05	R\$ 142,84
8			COBOGÓ					R\$ 6.927,79
8.1	01.23.070	CDHU	DEMARCAÇÃO DE ÁREA COM DISCO DE CORTE DIAMANTADO	M	6,00	R\$ 4,97	R\$ 29,82	R\$ 38,01
8.2	03.01.020	CDHU	DEMOLIÇÃO MANUAL DE CONCRETO SIMPLES	M³	0,45	R\$ 194,04	R\$ 87,31	R\$ 111,30
8.3	01.05.001	FDE	ESCAVACAO MANUAL - PROFUNDIDADE ATE 1.80 M	M³	0,50	R\$ 35,40	R\$ 17,70	R\$ 22,56
8.4	12.01.021	CDHU	BROCA EM CONCRETO ARMADO DIÂMETRO DE 20 CM - COMPLETA	M	12,10	R\$ 59,11	R\$ 715,23	R\$ 911,78
8.5	01.06.001	FDE	APILOAMENTO PARA SIMPLES REGULARIZACAO	M²	10,75	R\$ 6,15	R\$ 66,11	R\$ 84,28
8.6	11.04.020	CDHU	CONCRETO NÃO ESTRUTURAL EXECUTADO NO LOCAL, MÍNIMO 150 KG CIMENTO / M³	M³	0,45	R\$ 361,23	R\$ 162,55	R\$ 207,22
8.7	04.01.059	FDE	VERGA/CINTA EM BLOCO DE CONCRETO CANALETA - 19 CM	M	12,10	R\$ 42,21	R\$ 510,74	R\$ 651,09
8.8	17.01.040	CDHU	LASTRO DE CONCRETO IMPERMEABILIZADO	M³	0,30	R\$ 680,08	R\$ 204,02	R\$ 260,08
8.9	94964	SINAPI	CONCRETO FCK = 20MPA, TRAÇO 1:2,7:3 (EM MASSA SECA DE CIMENTO/ AREIA MÉDIA/ BRITA 1) - PREPARO MECÂNICO COM BETONEIRA 400 L. AF_05/2021	M³	0,60	R\$ 403,42	R\$ 242,05	R\$ 308,57
8.10	03.01.001	FDE	FORMA DE MADEIRA MACIÇA	M²	1,80	R\$ 109,83	R\$ 197,69	R\$ 252,02
8.11	10.01.040	CDHU	ARMADURA EM BARRA DE AÇO CA-50 (A OU B) FYK = 500 MPA	KG	51,50	R\$ 10,11	R\$ 520,66	R\$ 663,74
8.12	10.01.060	CDHU	ARMADURA EM BARRA DE AÇO CA-60 (A OU B) FYK = 600 MPA	KG	11,20	R\$ 10,36	R\$ 116,03	R\$ 147,92
8.13	14.28.030	CDHU	ELEMENTO VAZADO EM CONCRETO, TIPO QUADRICULADO DE 39 X 39 X 10 CM	M²	9,65	R\$ 195,95	R\$ 1.890,91	R\$ 2.410,53
8.14	15.02.010	FDE	TINTA LATEX ECONOMICA EM ELEMENTO VAZADO	M²	24,10	R\$ 27,95	R\$ 673,59	R\$ 858,69
9			GRELHA					R\$ 1.444,77
9.1	16.05.047	FDE	TC-10 TAMPAS DE CONCRETO PRE-MOLDADA PERF. P/ CANALETA L=25CM	M	4,25	R\$ 121,23	R\$ 515,22	R\$ 656,80
9.2	16.05.031	FDE	CA-21 CANALETA DE AGUAS PLUVIAIS EM CONCRETO (20CM)	M	4,25	R\$ 136,96	R\$ 582,08	R\$ 742,04
9.3	16.80.014	FDE	LASTRO DE BRITA GRADUADA COMPACTAÇÃO MECÂNICA E=8CM	M²	1,10	R\$ 16,67	R\$ 18,33	R\$ 23,37
9.4	01.05.001	FDE	ESCAVACAO MANUAL - PROFUNDIDADE ATE 1.80 M	M³	0,28	R\$ 35,40	R\$ 9,91	R\$ 12,63
9.5	101616	SINAPI	PREPARO DE FUNDO DE VALA COM LARGURA MENOR QUE 1,5 M (ACERTO DO SOLO NATURAL). AF_08/2020	M²	1,10	R\$ 7,09	R\$ 7,79	R\$ 9,93
10			FECHAMENTO RESERVATÓRIO					R\$ 2.008,35
10.1	16.04.034	FDE	FQ-02 ALAMBRADO SOBRE DIVISA	M²	10,25	R\$ 153,70	R\$ 1.575,42	R\$ 2.008,35
11			COBERTURA EXETRNA					R\$ 9.812,62
11.1	07.03.130	FDE	TELHA GALVALUME / ACO GALV PINT 1 FACE PO/COIL-COATING TRAPEZ H=40MM E=0,65MM	M²	25,02	R\$ 132,04	R\$ 3.303,64	R\$ 4.211,48
11.2	07.04.100	FDE	RUFO LISO DE ACO GALV NATURAL E=0,65MM CORTE ATE 300MM	M	5,75	R\$ 48,12	R\$ 276,69	R\$ 352,72
11.3	07.02.004	FDE	FORNECIMENTO E MONTAGEM DE ESTRUTURA METALICA COM AÇO NAO PATINAVEL (ASTM A36/A570)	KG	119,50	R\$ 26,28	R\$ 3.140,46	R\$ 4.003,46
11.4	15.01.004	FDE	ESMALTE EM ESTRUTURA METALICA	M²	9,00	R\$ 14,99	R\$ 134,91	R\$ 171,98
11.5	02.02.026	FDE	BROCA DE CONCRETO DE DIAMETRO 25CM - INCL ARRANQUES	M	12,00	R\$ 70,14	R\$ 841,68	R\$ 1.072,97
12			PORTA DA ENTRADA					R\$ 2.027,96
12.1	06.01.099	FDE	SERVICOS EM ELEMENTOS METALICOS/COMPONENTES (INVERTER A ABERTURA DE UMA FOLHA DA PORTA)	MV	3,00	R\$ 530,27	R\$ 1.590,81	R\$ 2.027,96
SUBTOTAL PLANILHA (R\$)								52.389,38
BDI							27,48%	
TOTAL c/ BDI (R\$)								66.785,98

Luma Rodrigues Lucio Santiago de Almeida
ENGENHEIRA CIVIL
CREA:5070533273

ITENS DE RELEVÂNCIA

INTERESSADO: Setor de Licitações

ASSUNTO: Itens de Maior Relevância


OBRA: Contratação de empresa especializada para fornecimento de material e mão de obra para serviços de **OBRA DE REFORMAS E ADAPTAÇÃO NA E.M. PROF.^a ILENY DE SOUZA GALVÃO DIAS, NO MUNICÍPIO DE CAPÃO BONITO**

Informamos através deste, itens de maior relevância dos serviços para OBRA DE REFORMAS E ADAPTAÇÃO NA E.M. PROF.^a ILENY DE SOUZA GALVÃO DIAS, NO MUNICÍPIO DE CAPÃO BONITO para a Secretaria Municipal de Educação.


- a) Parede em Drywall: 14,00 m²;
- b) Armadura em barra de aço CA-50 (A OU B) FYK = 500 MPA: 25,75 kg;
- c) Concreto FCK = 20MPA: 0,30 m³;
- d) Estrutura metálica: 59,75 kg.

Capão Bonito, 04 de abril de 2024


LUMA RODRIGUES LUCIO SANTIAGO DE ALMEIDA
ENGENHEIRA CIVIL
CREA:5070533273

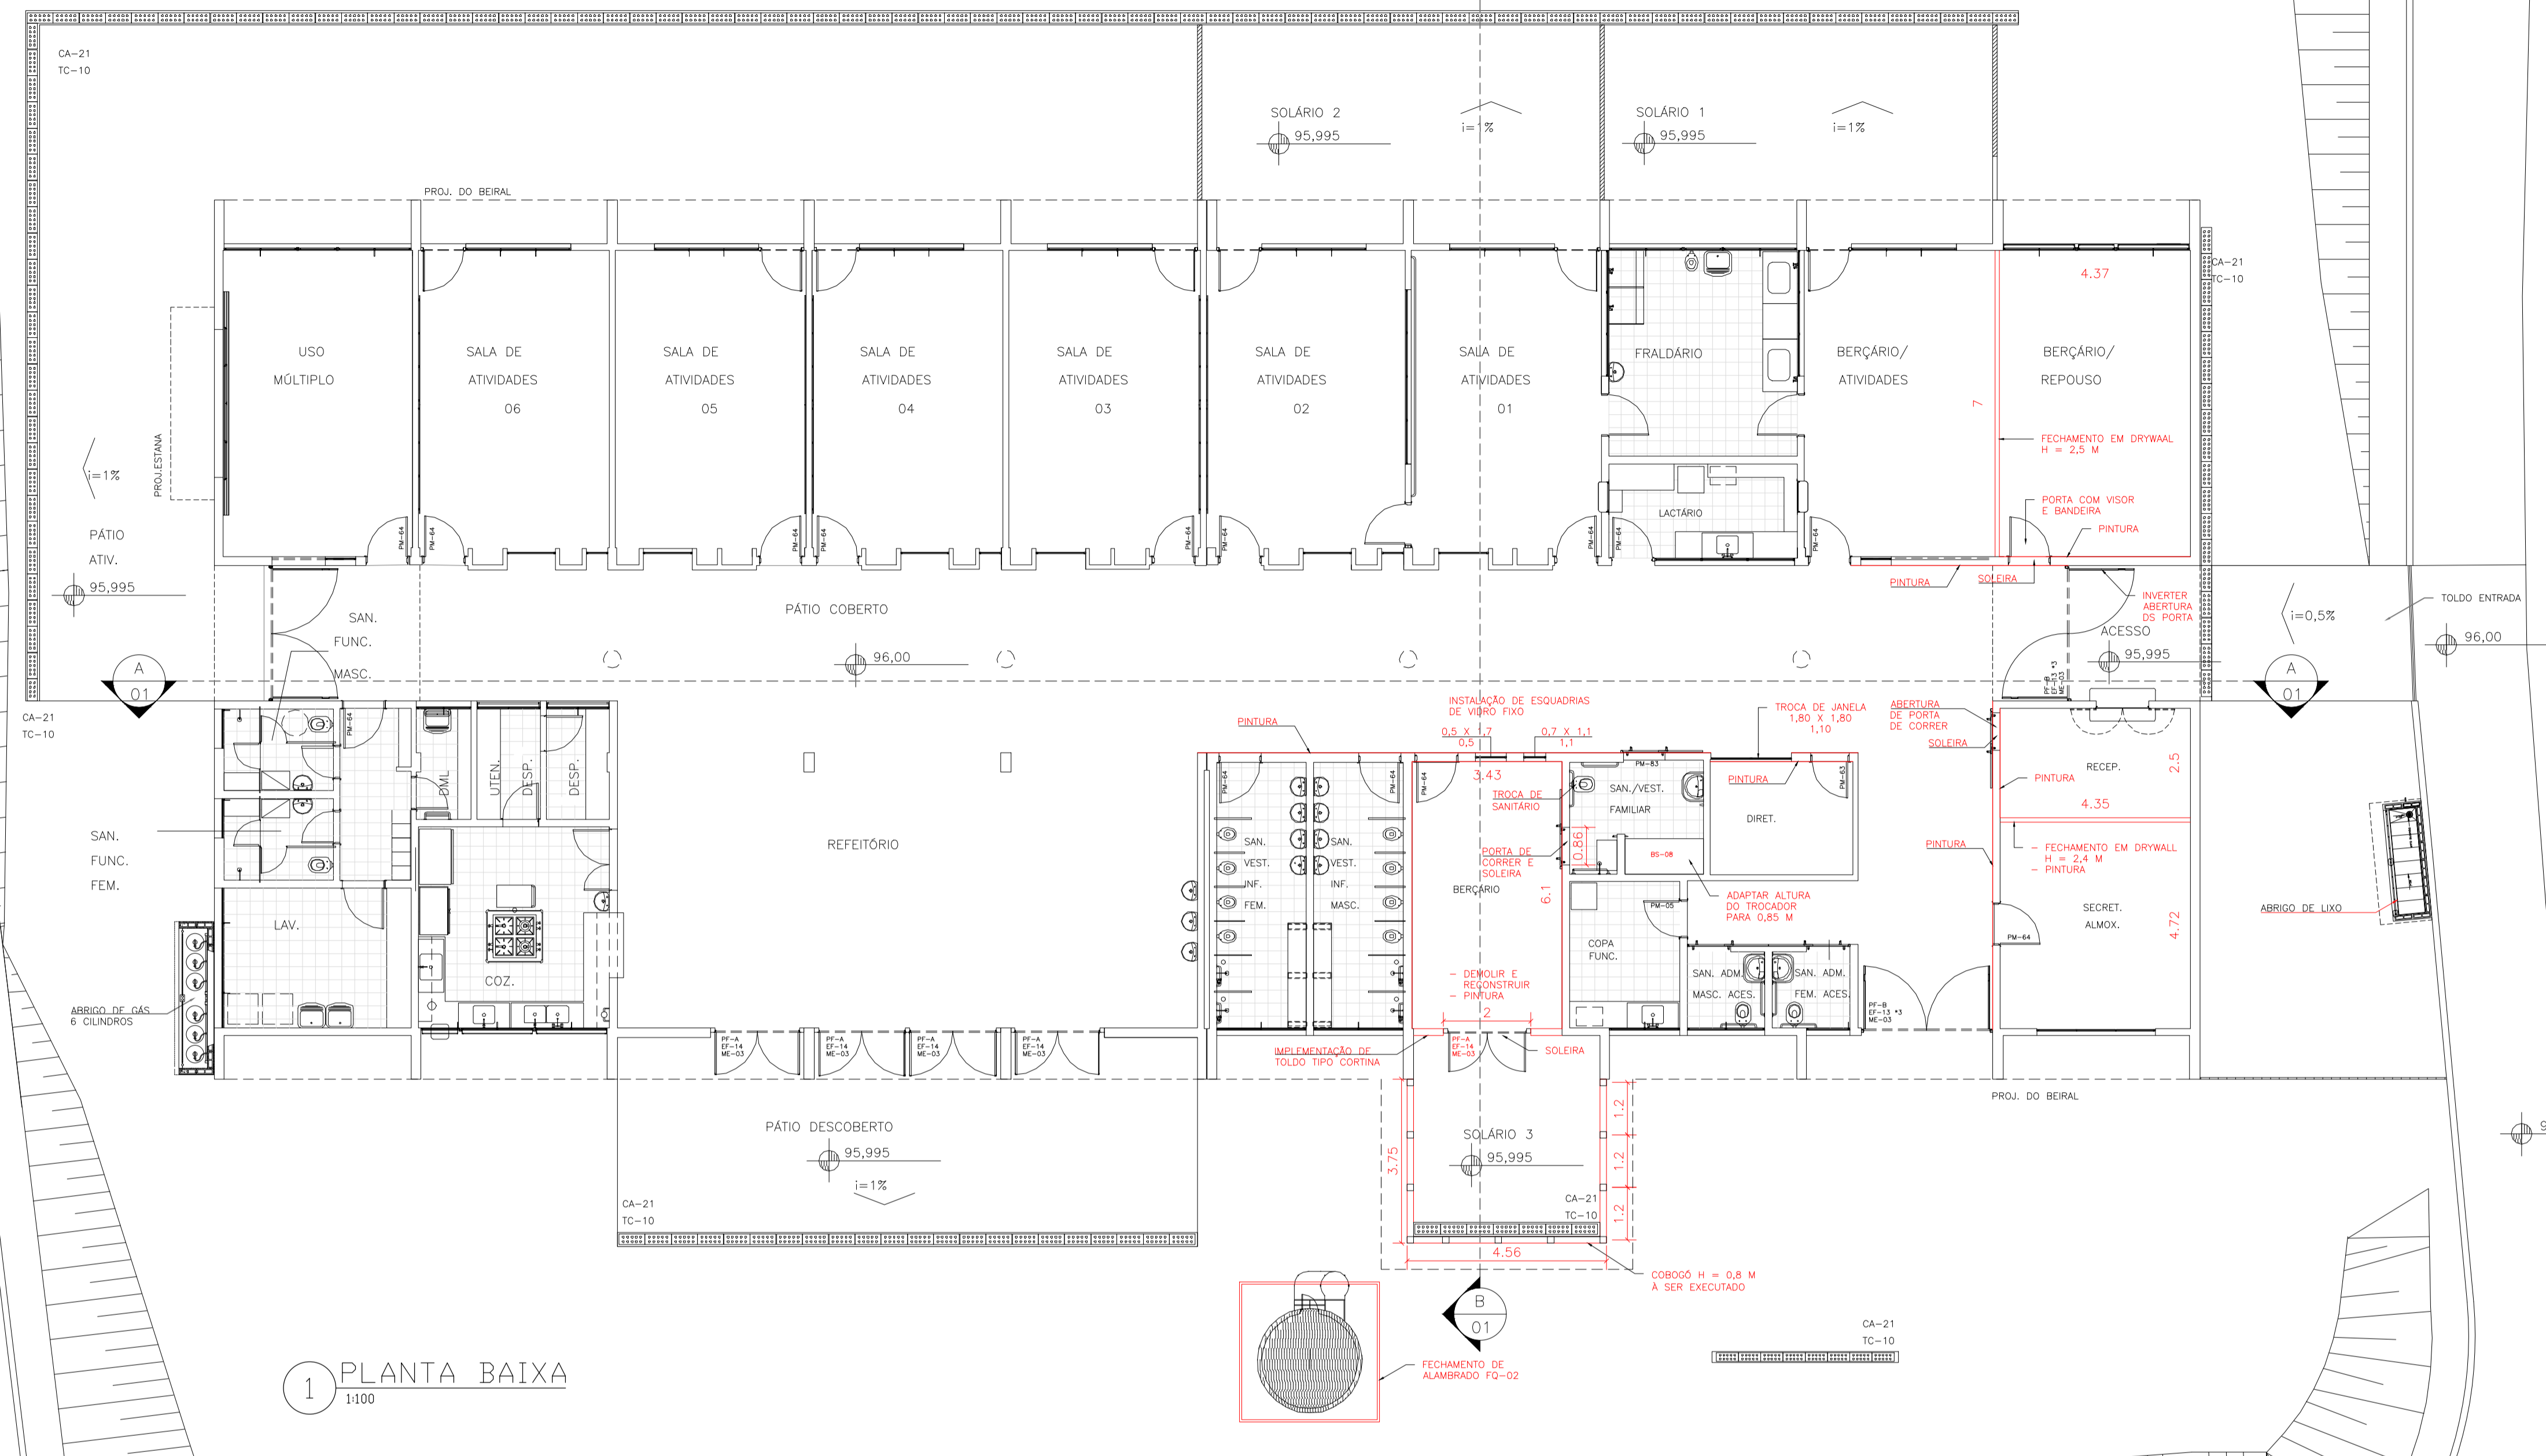

1 PLANTA BAIXA
1:100

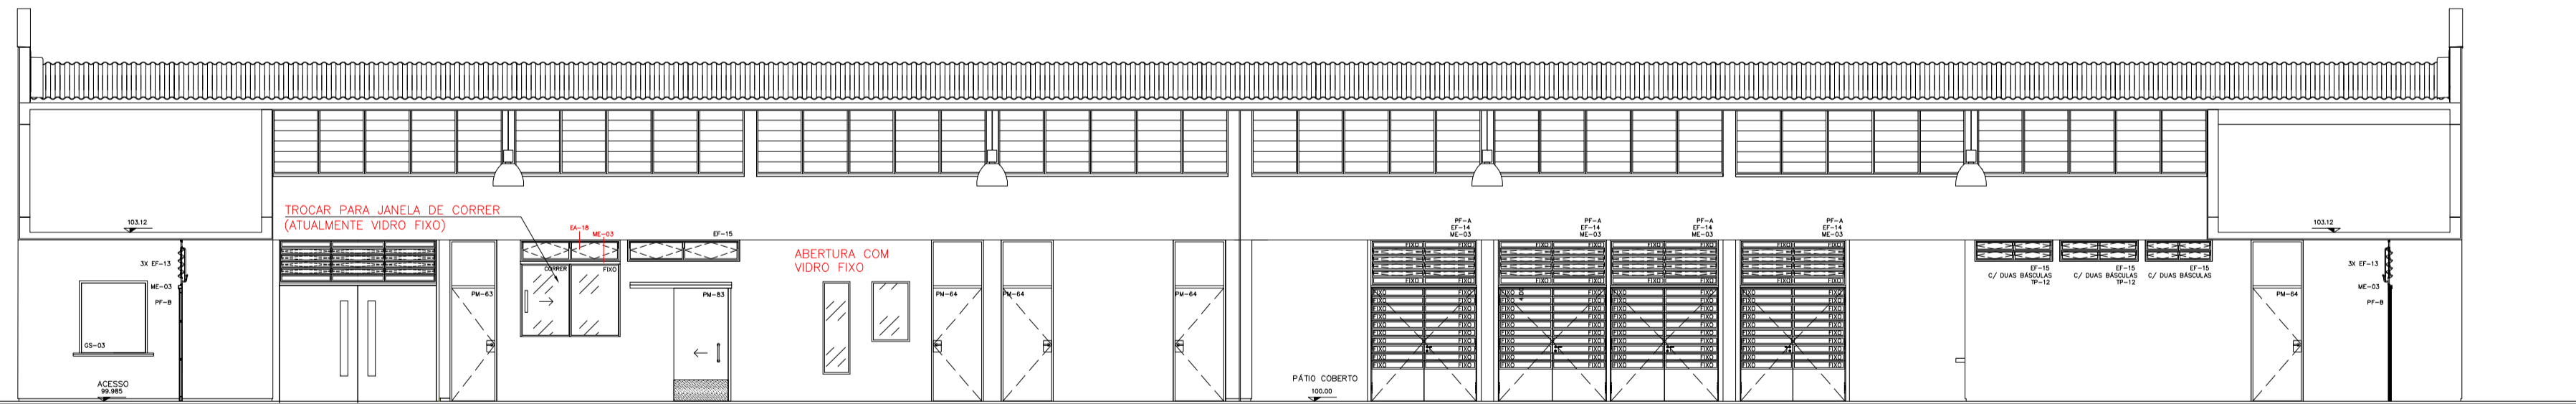


2 CORTE AA
1:100

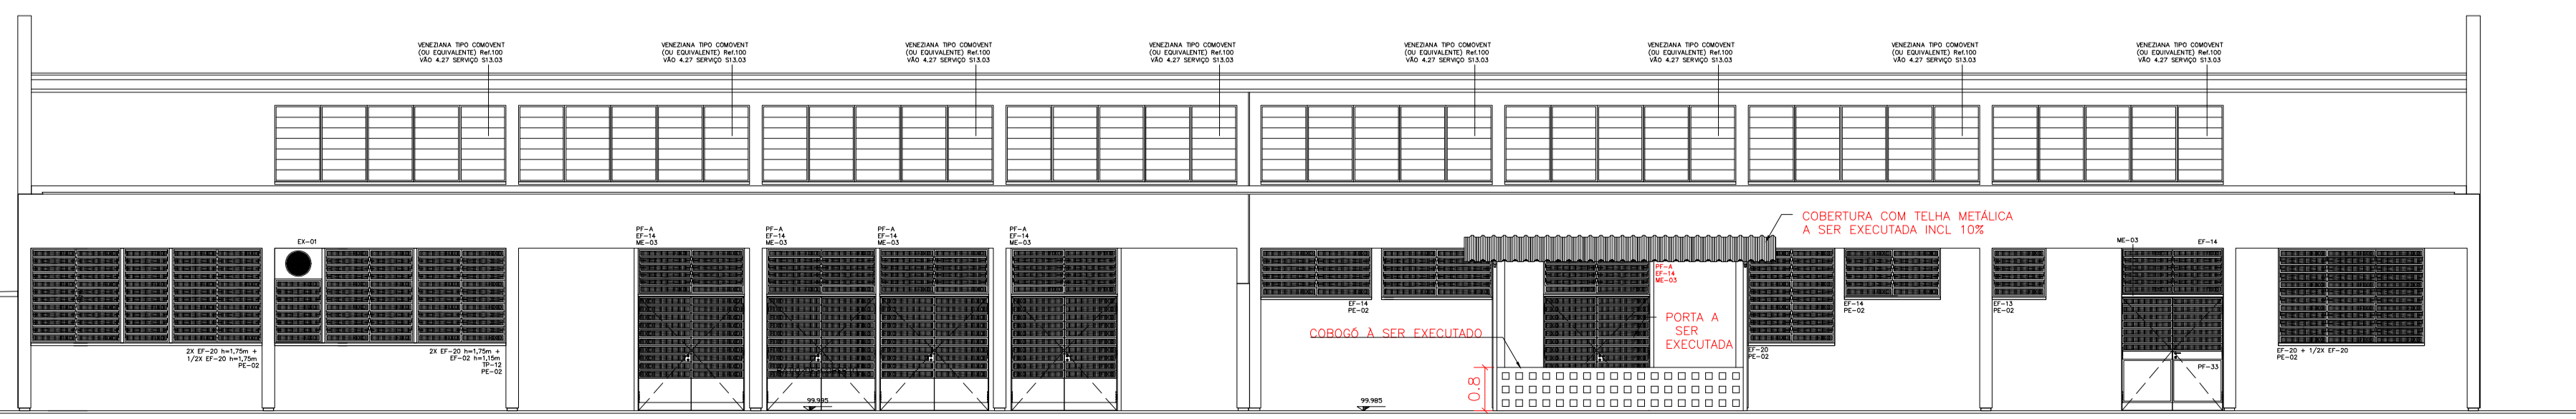

4 CORTE BB
1:100

3 VISTA LATERAL DIREITA
1:100

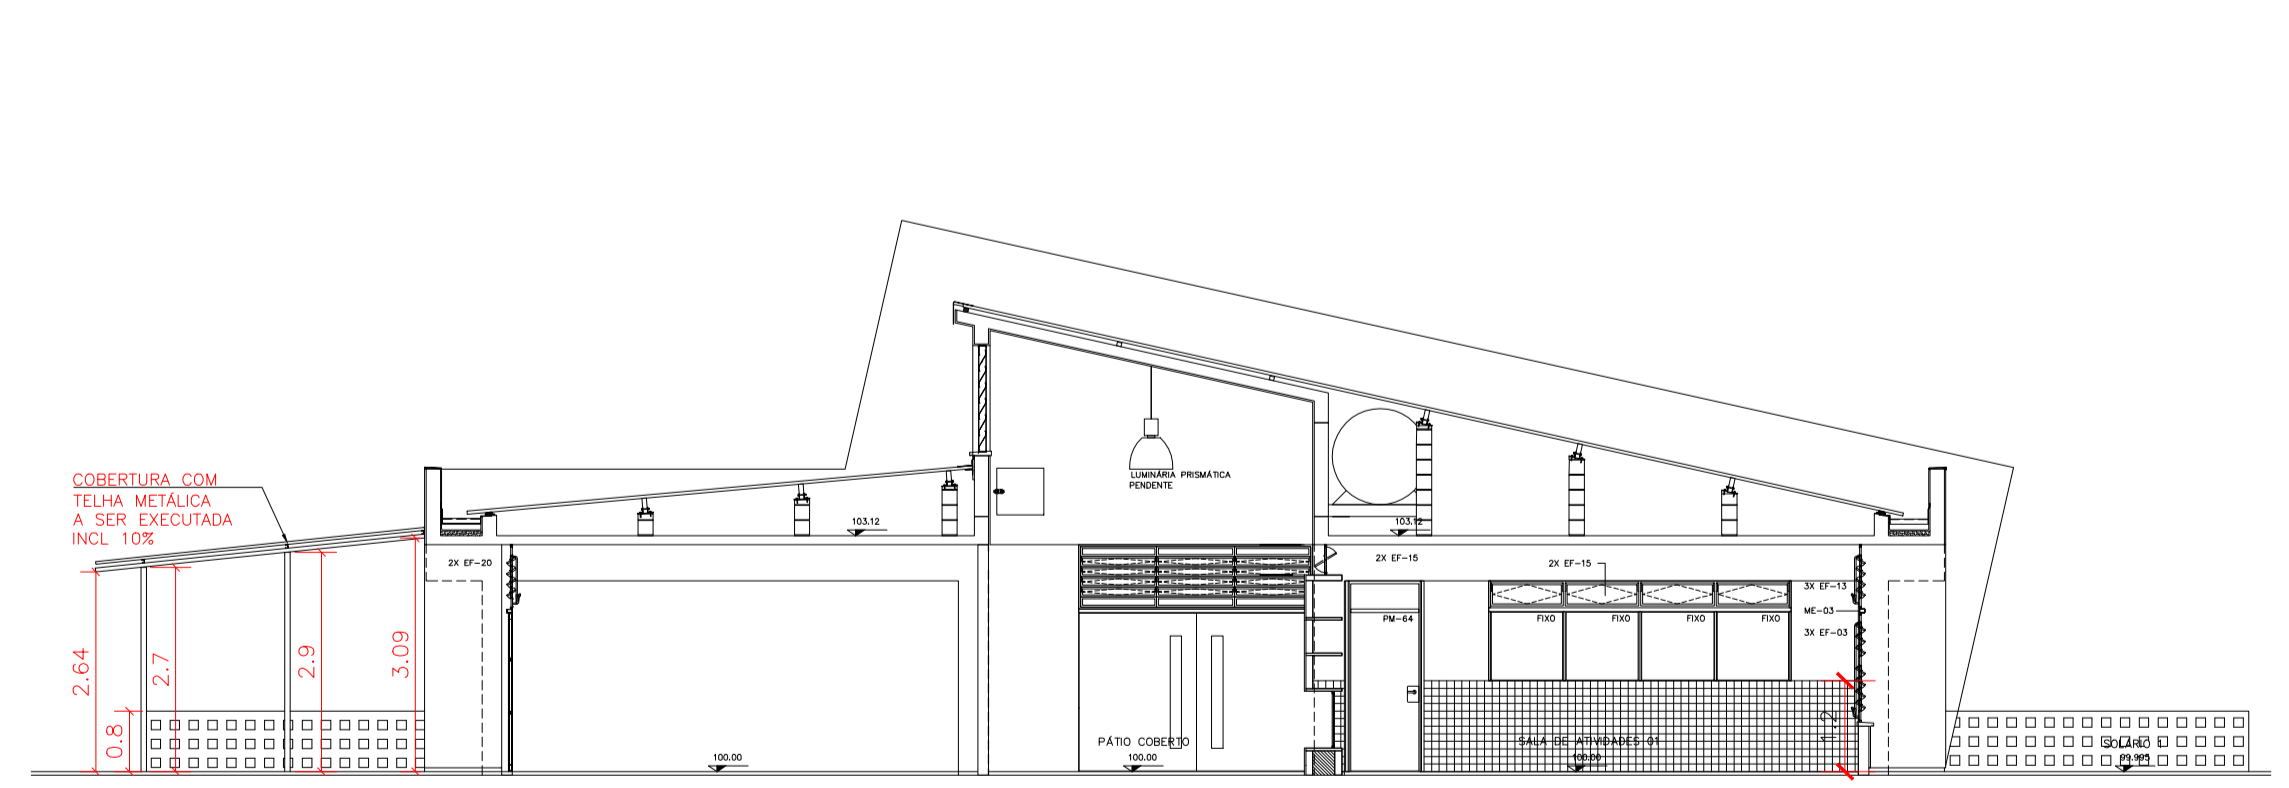

RUA ANTONIO CARLOS NEGRÃO JR., 200

ACESSO ALUNOS

PREFEITURA MUNICIPAL DE CAPÃO BONITO SECRETARIA MUNICIPAL DE EDUCAÇÃO, ESPORTE E CULTURA	
TÍTULO:	ADAPTAÇÃO DE SALAS E EXECUÇÃO DE COBOGÓ
INTERVENÇÃO:	E.M. PROF.ª ILENY DE SOUZA GALVÃO DIAS
CONTEÚDO:	PLANTA BAIXA E CORTES
PROP:	
RESP. TEC.:	JULIO FERNANDO GALVÃO DIAS PREFEITO MUNICIPAL
DESENHO:	LUCAS V. DE QUEIROZ FREITAS
FOLHA:	ÚNICA
REVISÃO:	P00
DATA:	03/2024
ESCALA:	INDICADAS