


01 JUNTA SERRADA
 CORTE ESCALA 1:5

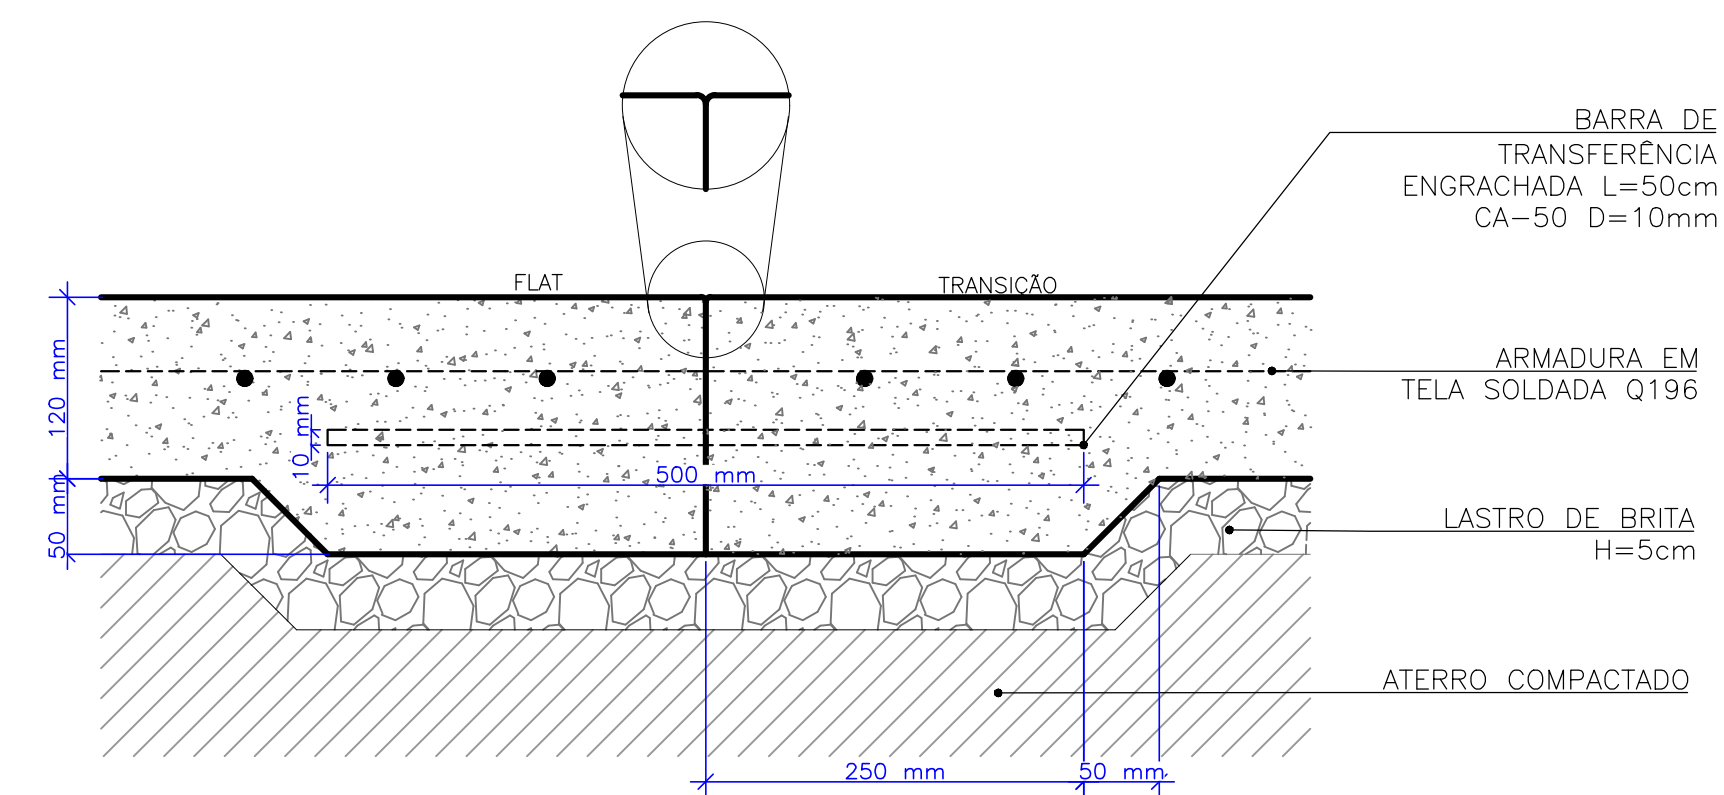

02 JUNTA DE CONCRETAGEM
 CORTE ESCALA 1:5

LEGENDA

IDENTIFICAÇÃO DE DETALHES	SÍMBOLOS DE NÍVEL DE PISO
 NOMEAÇÃO DO DETALHE Nº DA PRANCHA	 SUPERFÍCIE ACABADA/RETAQUILADA SUPERFÍCIE ACABADA/RETO
SÍMBOLO DE CORTE	SÍMBOLO DE NÍVEL EM PLANTA E EM CORTE
 NOMEAÇÃO DO CORTE Nº DA PRANCHA	 0.00 m 0.00 m

QUADRO DE ESPECIFICAÇÕES

	CONCRETO POLIMENTO MECÂNICO		ACABAMENTOS METÁLICOS
	CONCRETO POLIMENTO MANUAL		ALVENARIA ESTRUTURAL
	TALUDE / GRAMA		CONCRETO FUNDAÇÃO RÁDIER
	BLOCO DE CONCRETO PISO		CONCRETO FUNDAÇÃO VIGA BORDA
			ATERRO COMPACTADO

LEGENDA PRANCHAS

NÚMERO PRANCHA	DESCRIÇÃO
01	PLANTA DE DRENAGEM E DETALHES

NOTAS:

- A EXECUÇÃO DEVERÁ SER FEITA POR PROFISSIONAL HABILITADO E O MESMO DEVERÁ TOMAR CONHECIMENTO DE TODAS AS PRANCHAS DE PROJETOS REFERENTES A OBRA;
- VERIFICAR MEDIDAS NO LOCAL; - TODOS OS NÍVEIS DEVERÃO SER OBSERVADOS NA PLANTA ARQUITETÔNICA;
- ACOMPANHAR MEMORIAL DESCRITIVO.

Referência	Projeto de Drenagem PLANTA DE DRENAGEM E DETALHES	Prancha nº	01 /01
		01	
		Escala	1:50

Proprietário:
 Prefeitura Municipal de Capão Bonito - SP

Localização:
 CAPÃO BONITO/SP

Endereço:
 R. Dr. Mario Antunes, Vila Sao Francisco de Assis,
 Capão Bonito - SP

Responsável Técnico:		
Projeto:	Arq. Frederico Cheuche de Oliveira - CAU A42877-9 SPOT-Skateparks	
Proprietário:	Prefeitura Municipal de Capão Bonito	

Desenho:	Matheus Prestes Monique Lemos	Área	483,45m²	Data	maio 23
----------	----------------------------------	------	----------	------	---------

