




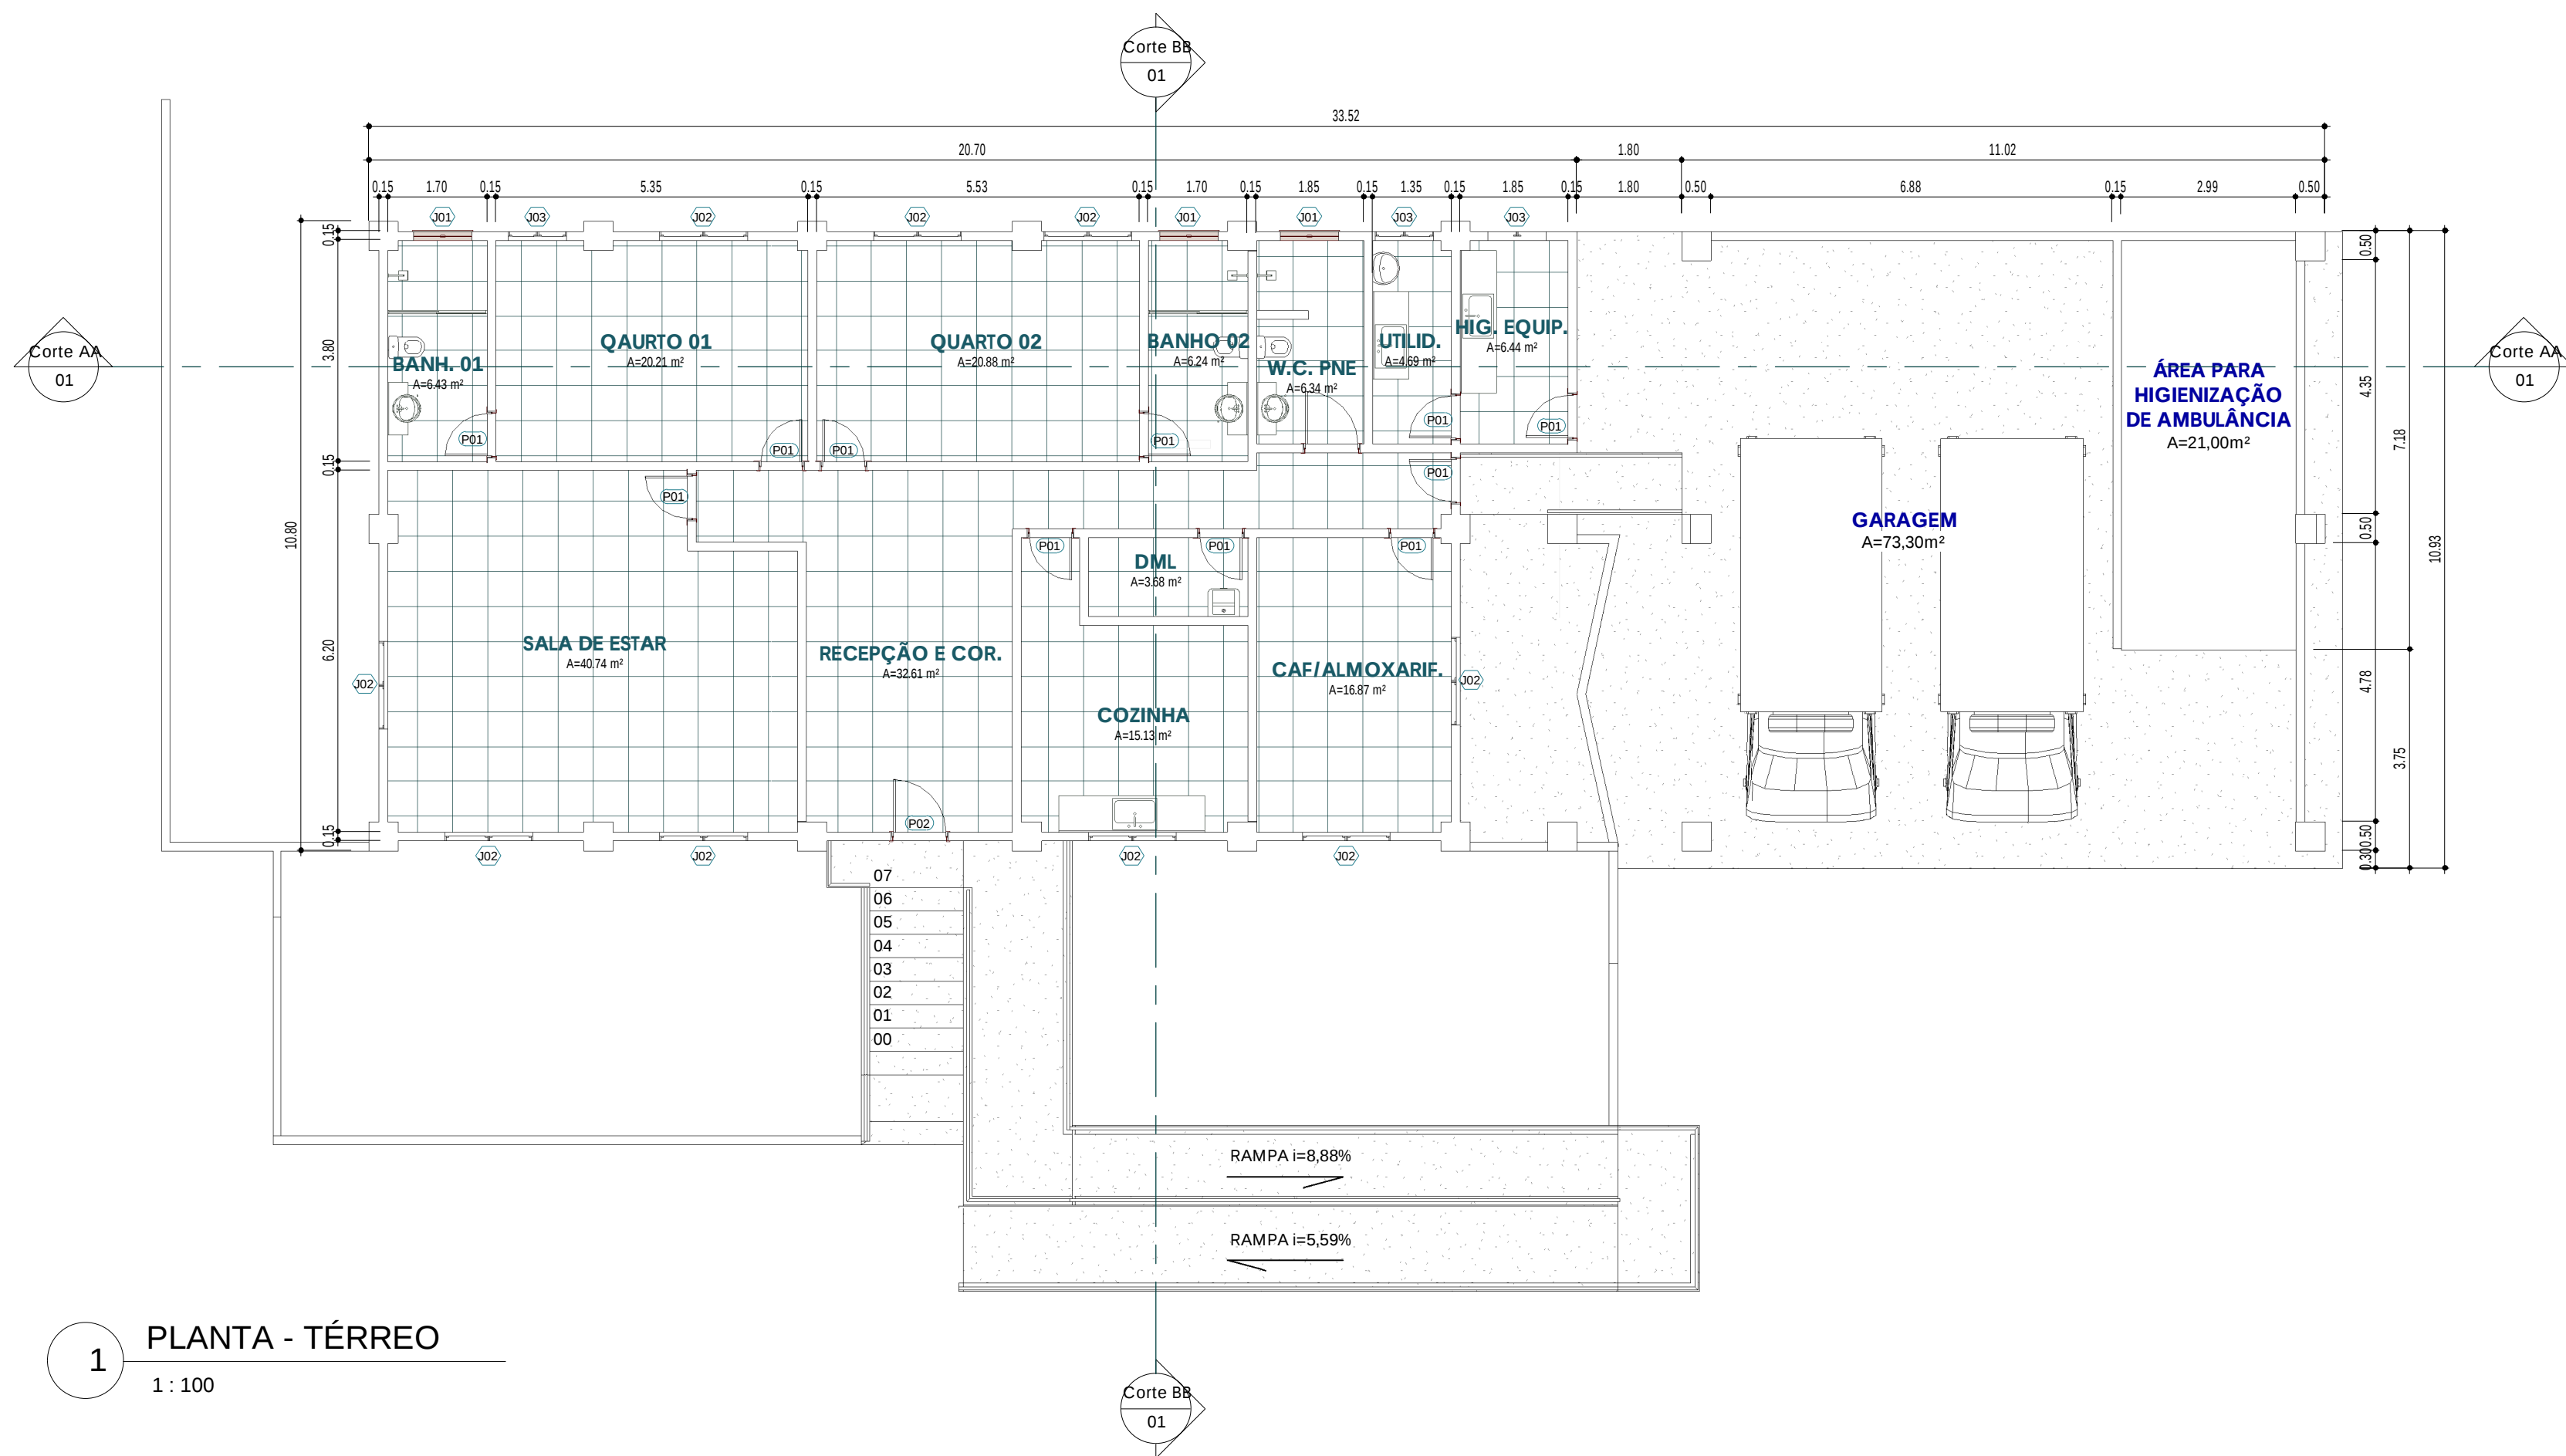


1 PLANTA - TÉRREO
1 : 100

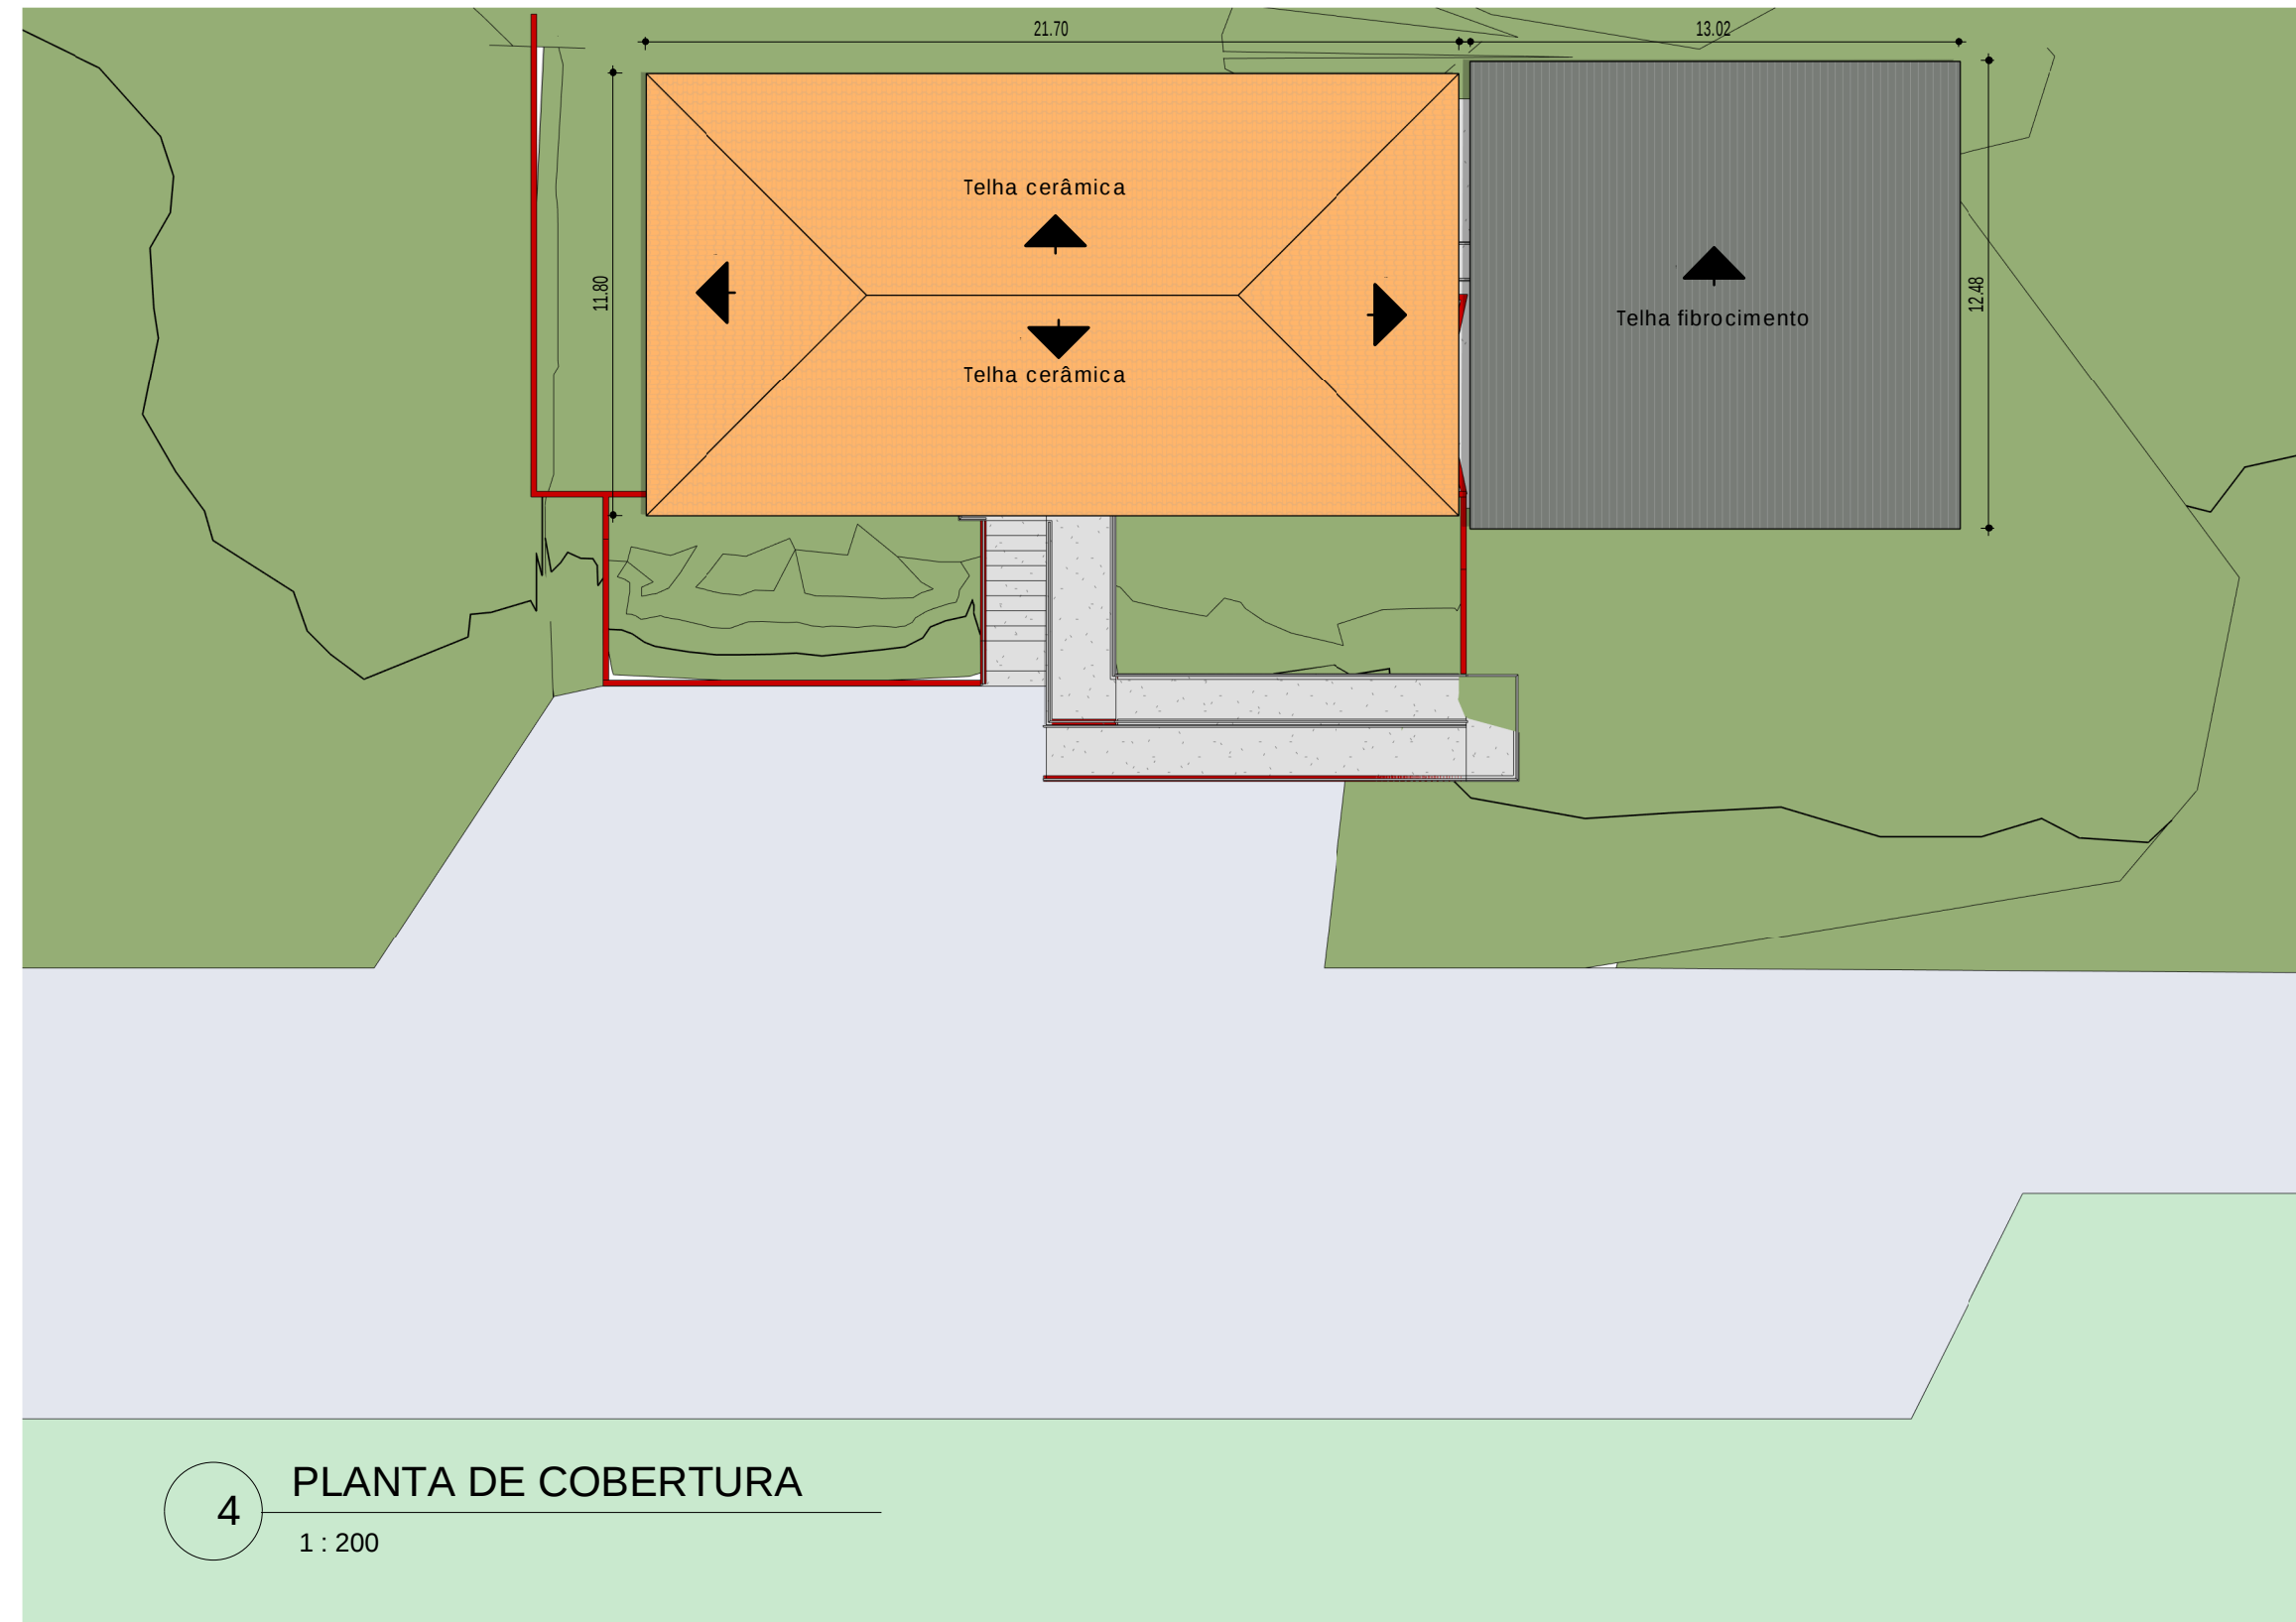

4 PLANTA DE COBERTURA
1 : 200

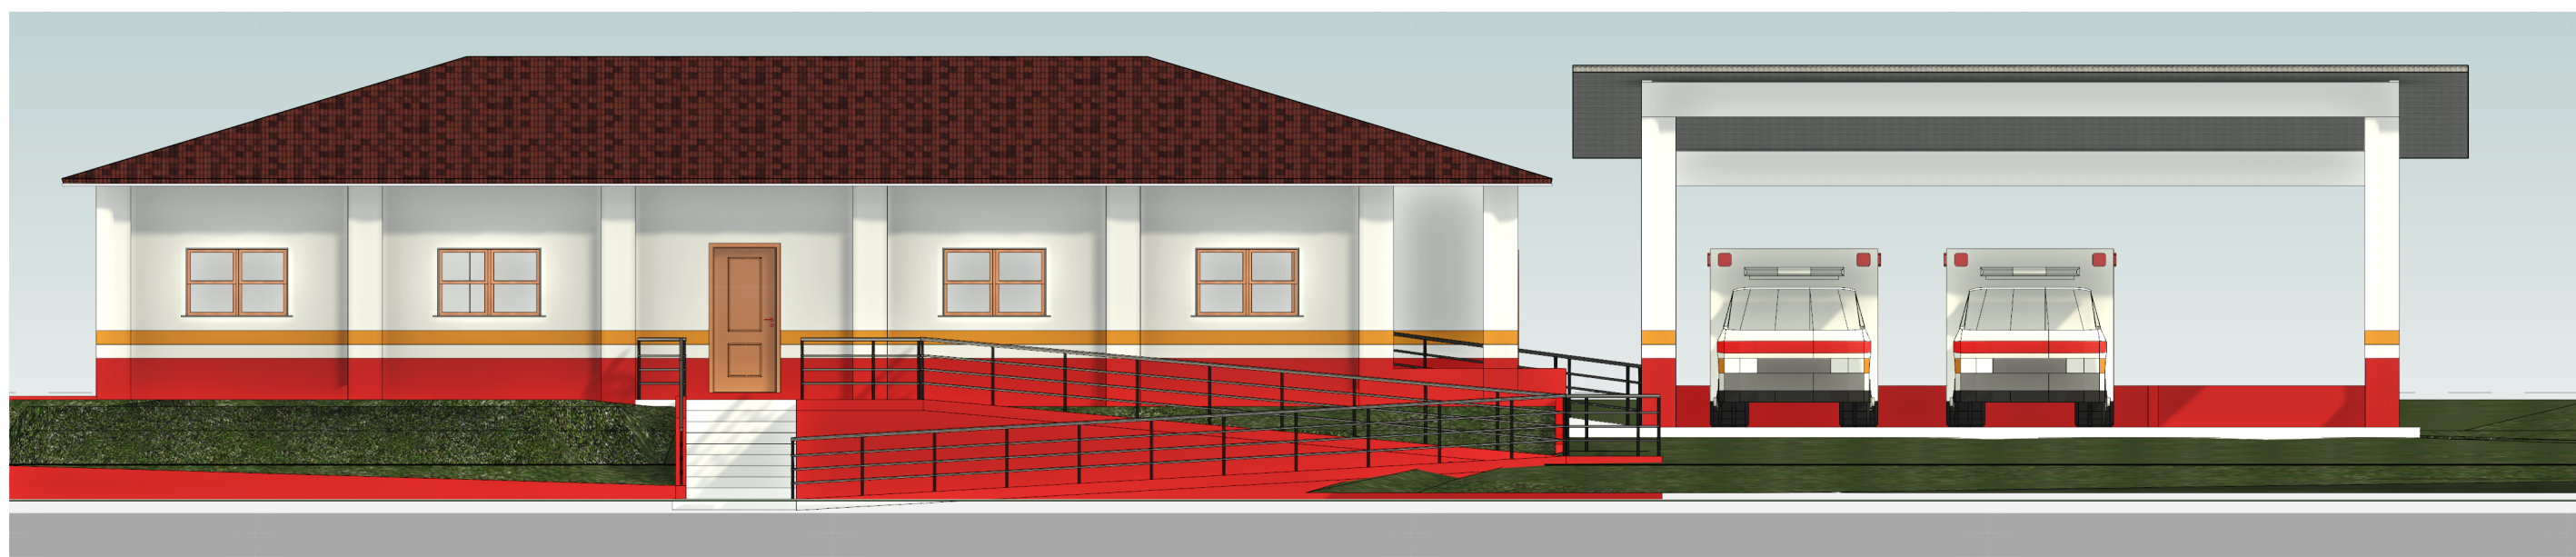


6 FACHADA

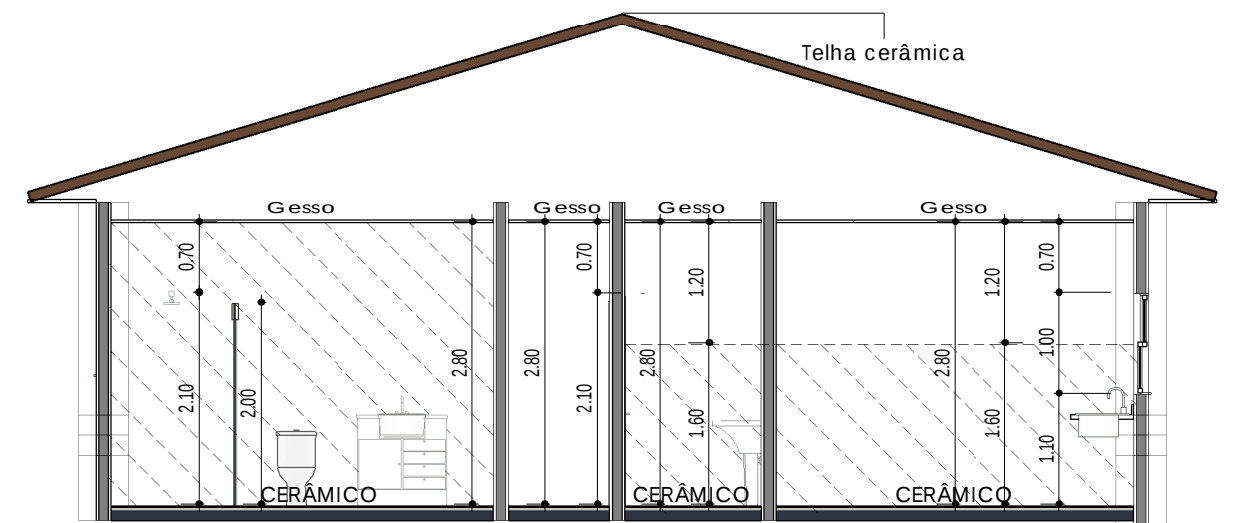

2 Corte BB
1 : 75



5 vista 01 Copiar 1

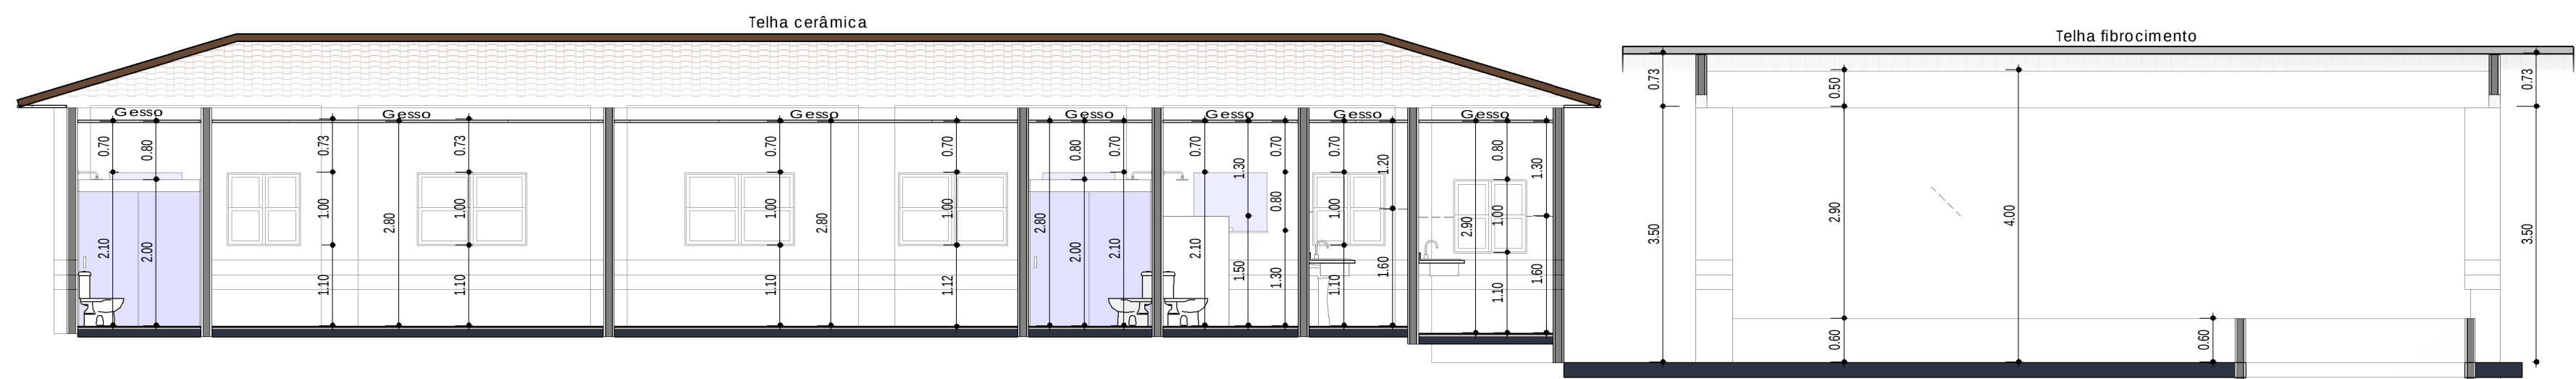

3 Corte AA
1 : 75

PORTAS - Quantitativo			
Família e tipo	Código	Dimensões	Quantidade
M_Porta-De_Abrir-Pormade-Lisa: 0,8	P01	0.72x2.10	11
M_Porta-De_Abrir-Pormade-Light-001_08: 0,9	P02	0.90x2.10	2

JANELAS - Quantitativo		
Código	Dimensões	Quantidade
J01	1.00x0.80/P=1.30	3
J02	1.50x1.00/P=1.10	9
J03	1.00x1.00/	3
Total geral: 15		15

SAMU
PROJETO BÁSICO



RESPONSÁVEL TÉCNICO:		PROPRIETÁRIO:	
Arq. RENATA K. VENTURELI CAU: A30931-1		Dr. JULIO F. GALVÃO DIAS PREFEITO MUNICIPAL	
DESCRIÇÃO:	ÁREA TOTAL DA CONSTRUÇÃO:		FOLHA:
PROJETO BÁSICO	430,58 m²		01
ENDEREÇO: RUA CEL. ERNESTINO, 550 -CENTRO, CAPÃO BONITO- SP CEP:18300-492			
ESCALA:	DATA:	REVISÃO:	
Como indicado	07/05/2024	0	