




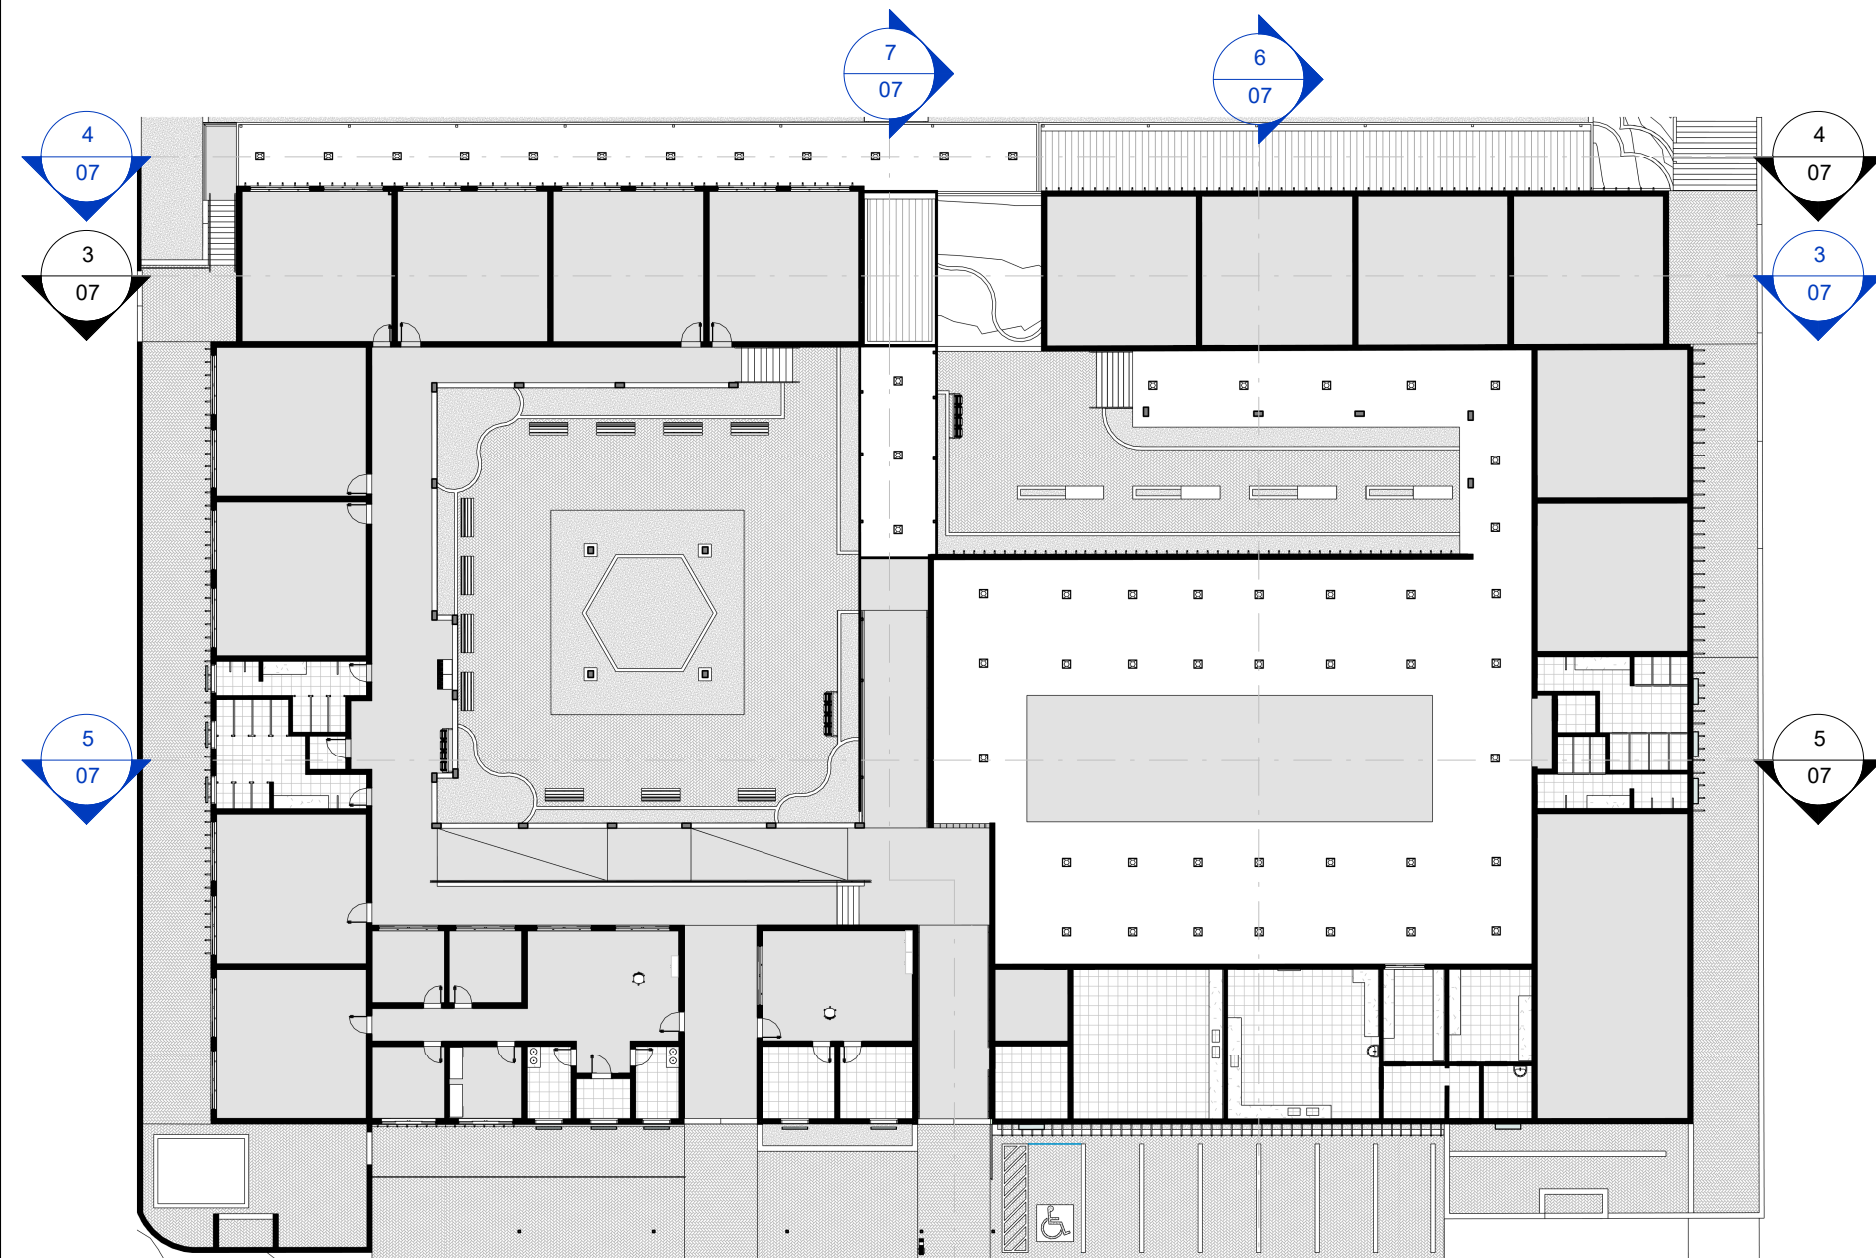


1 PAV. TÉRREO - GERAL
1: 350

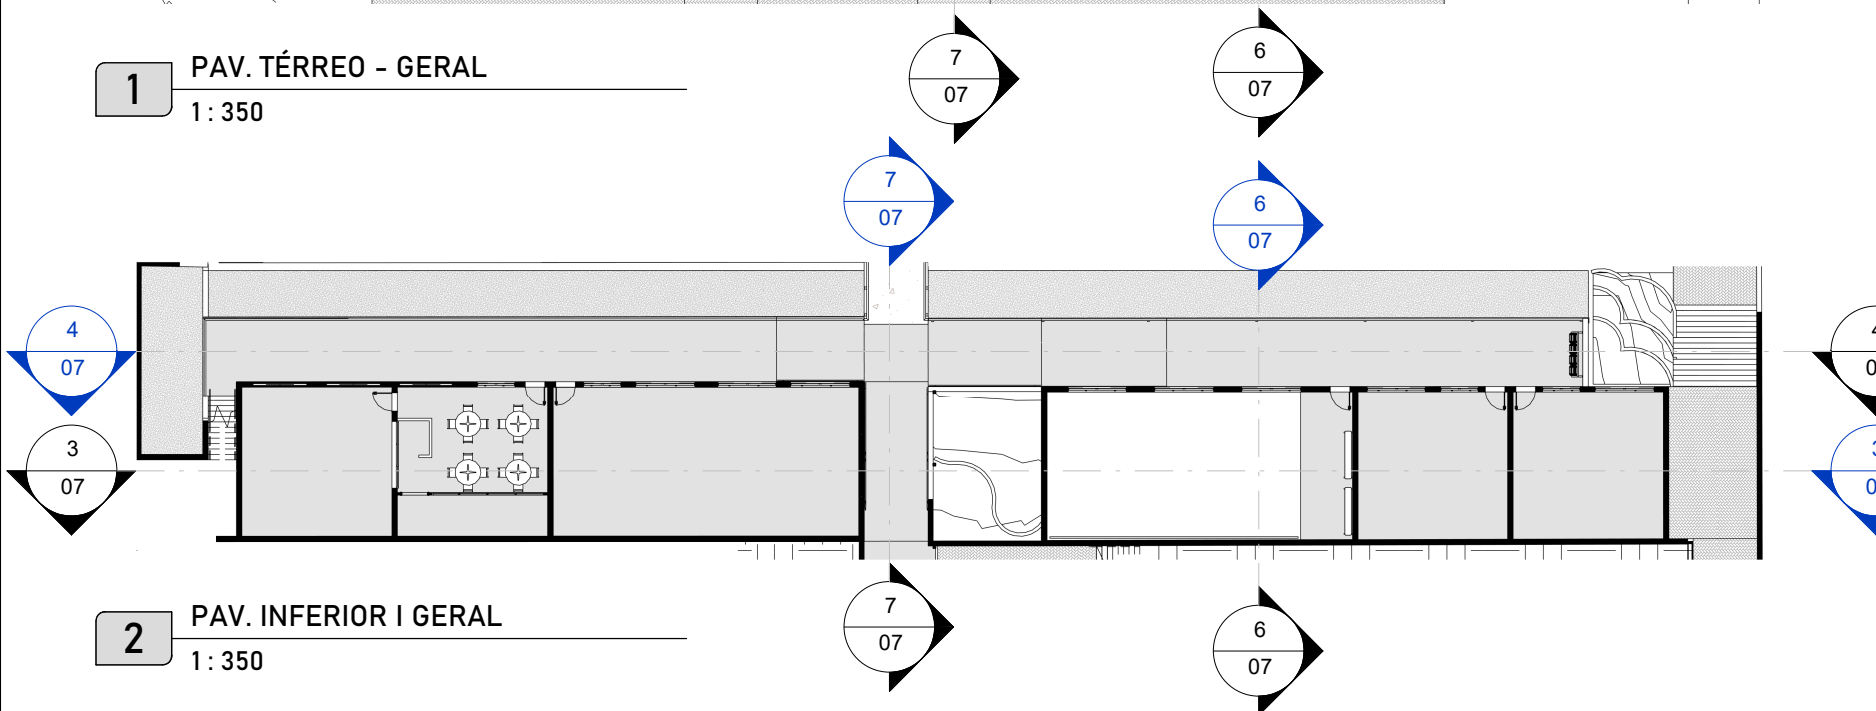


2 PAV. INFERIOR I GERAL
1: 350

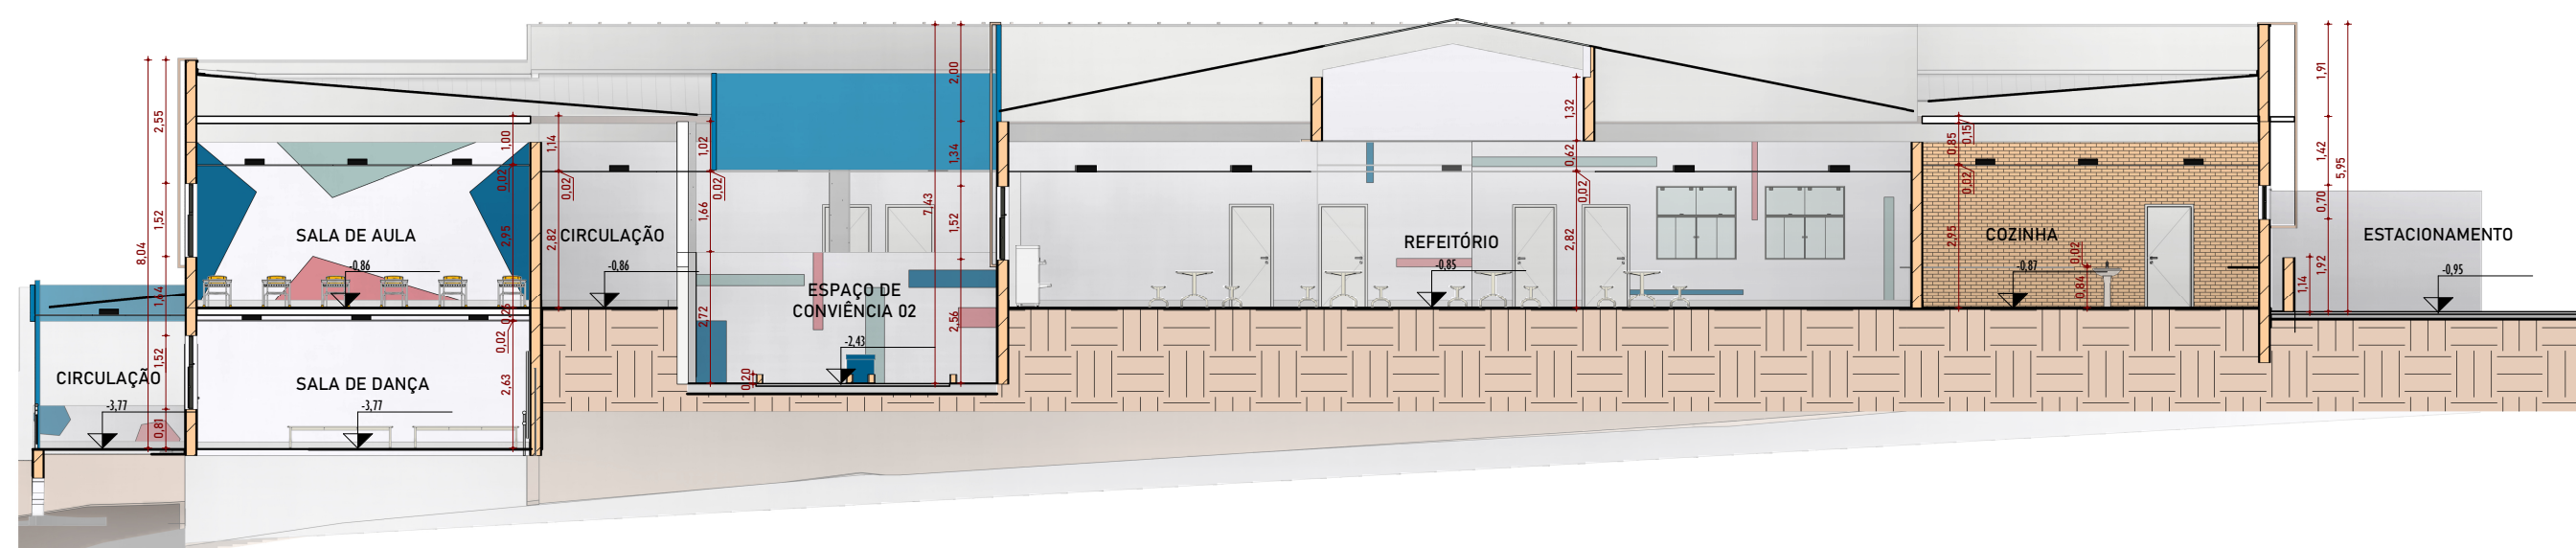


6 CORTE B-1
1: 150

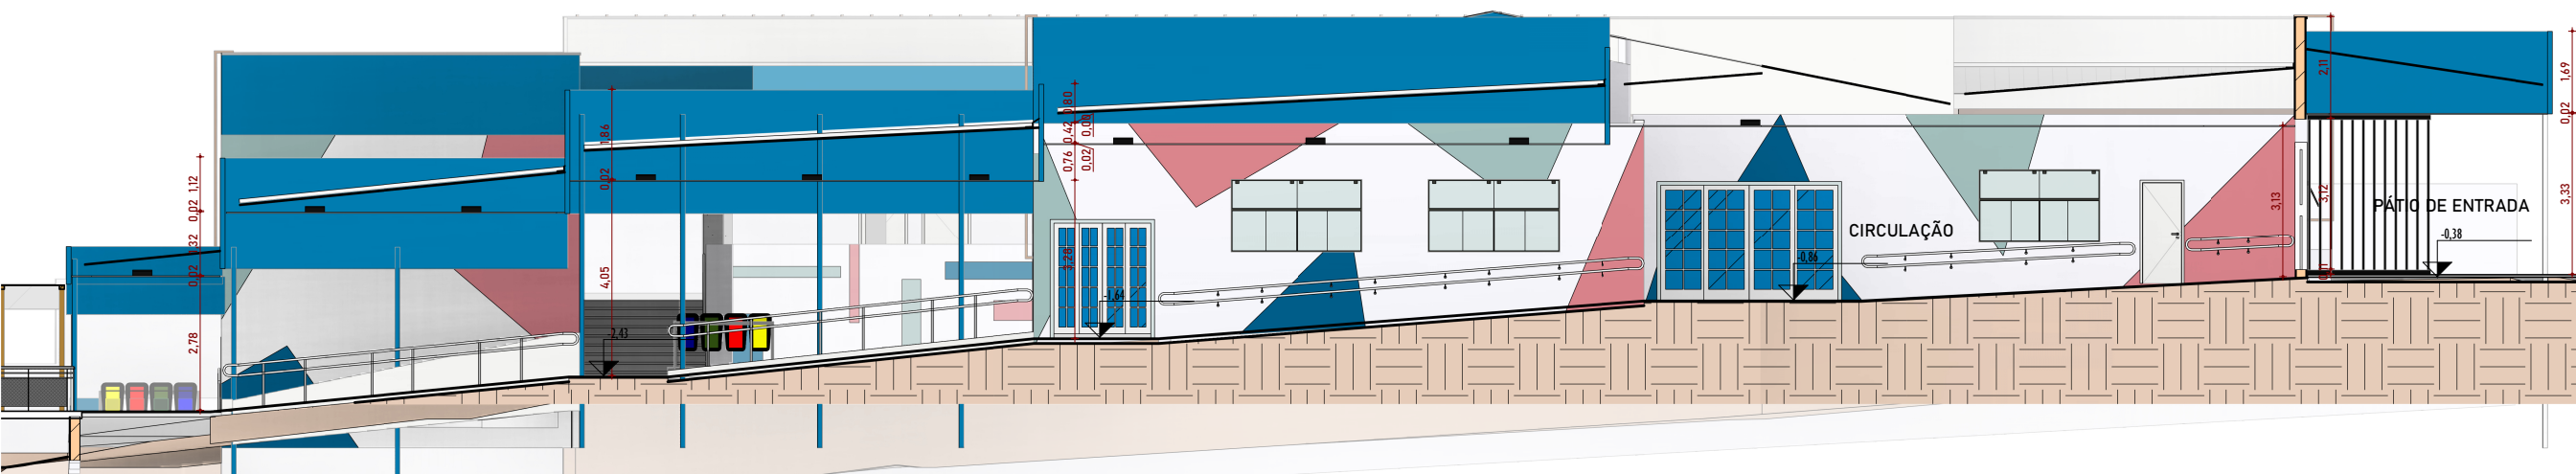


7 CORTE B-2
1: 150

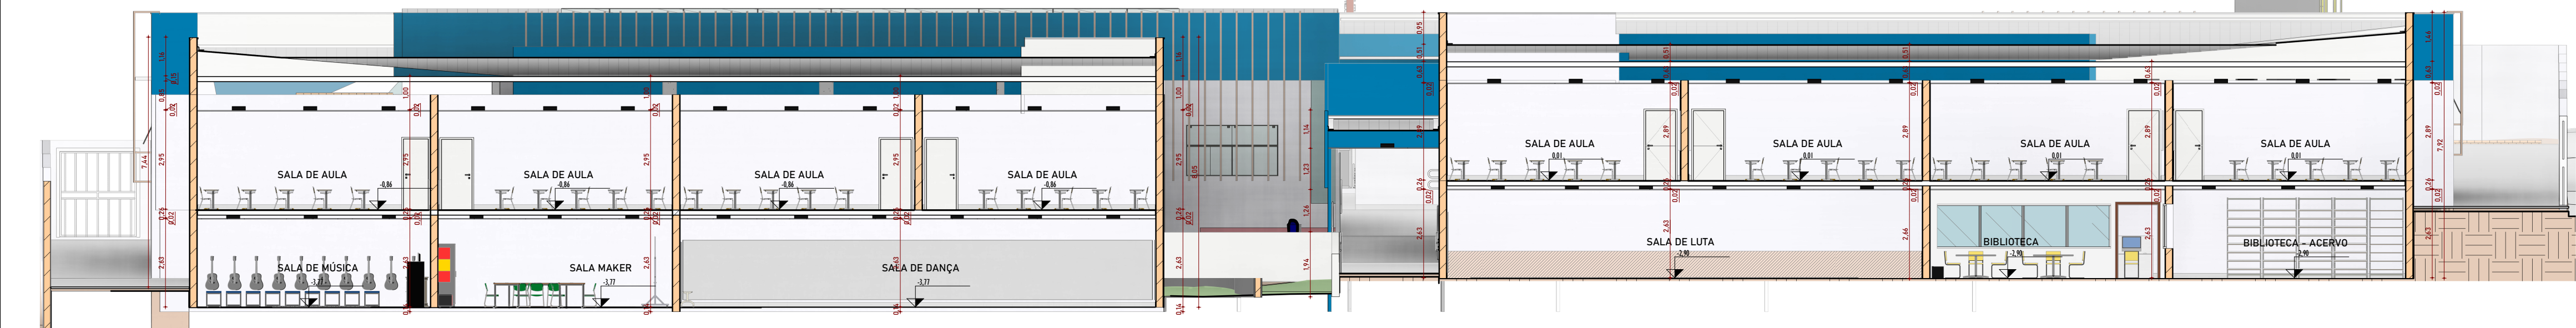


3 CORTE A-3
1: 125

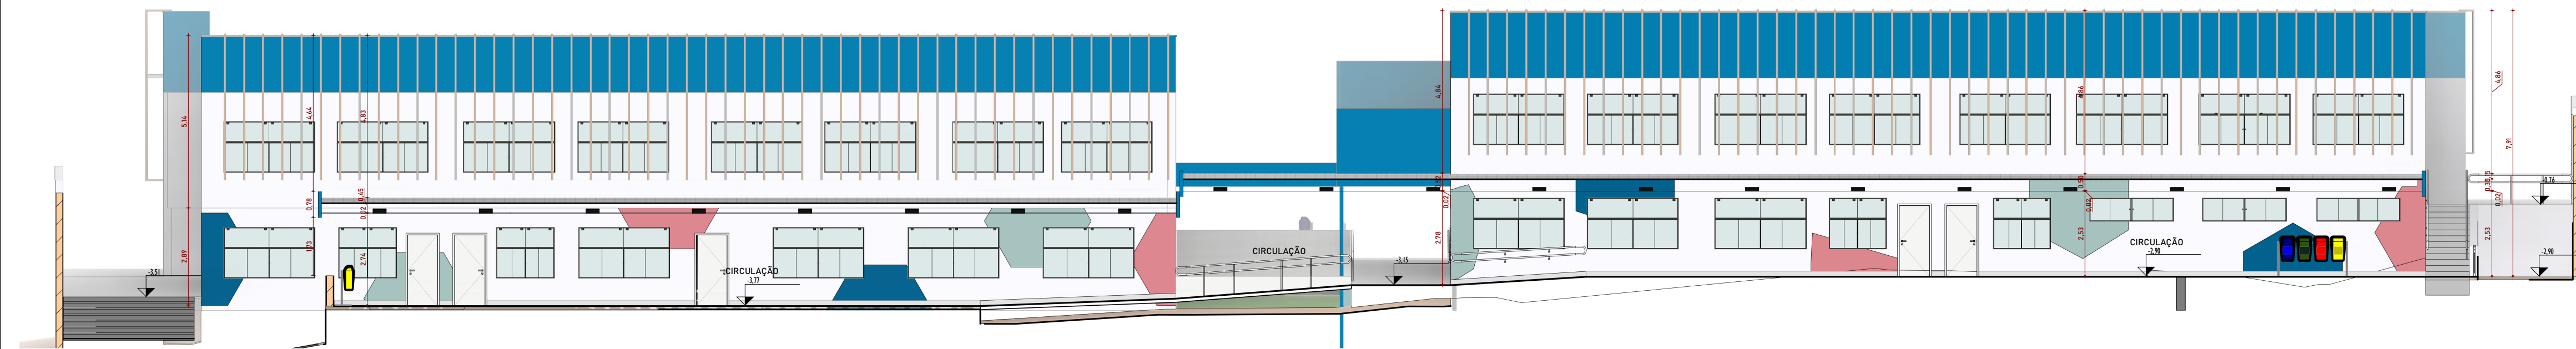


4 CORTE A-2
1: 125

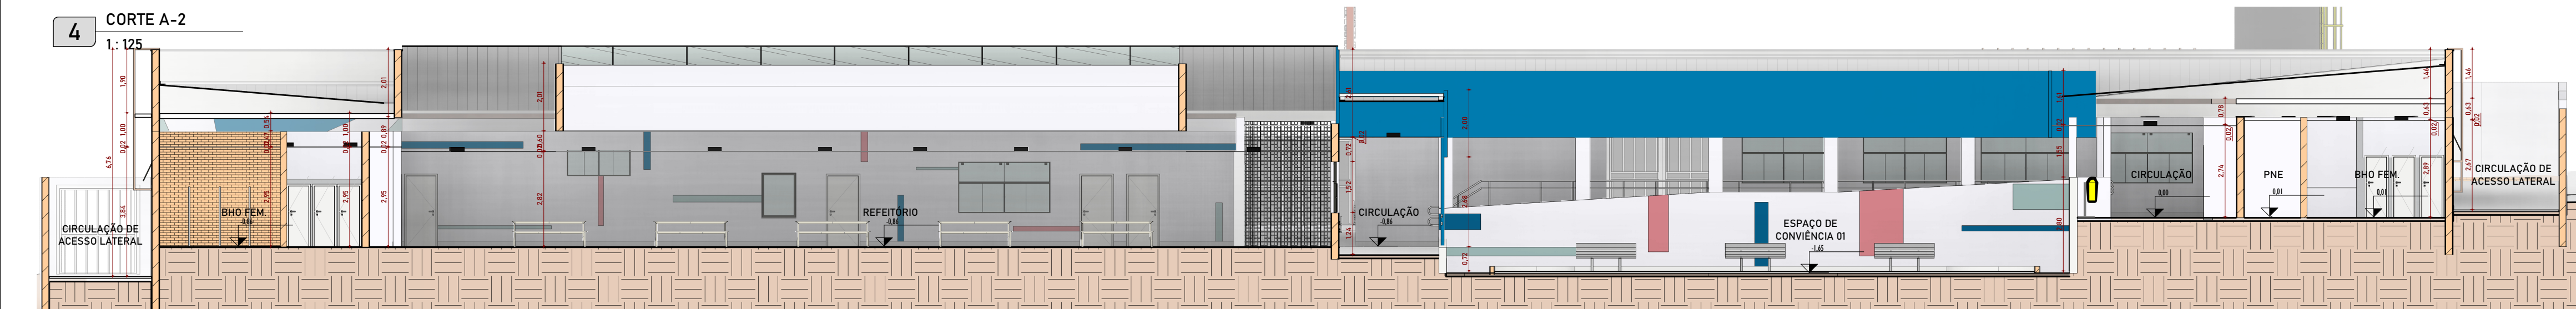


5 CORTE A-1
1: 125

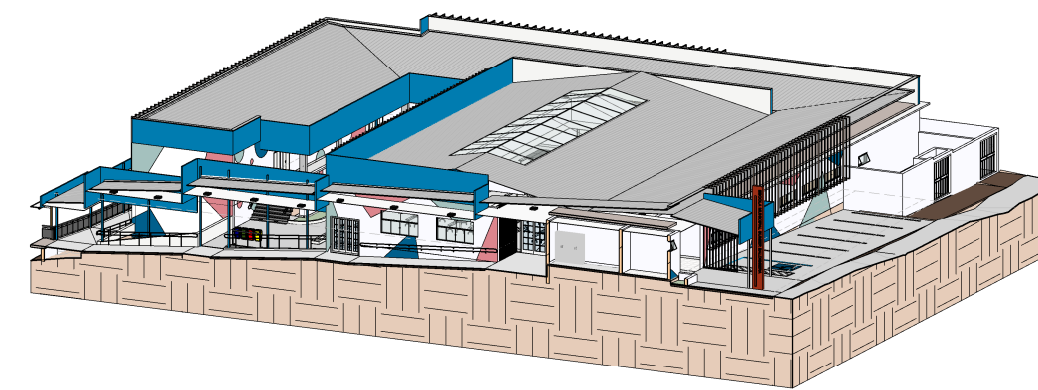


8 CORTE B-2

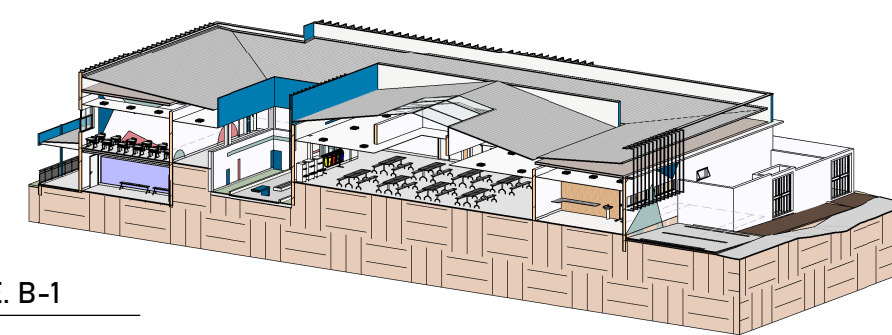


9 CORTE B-1

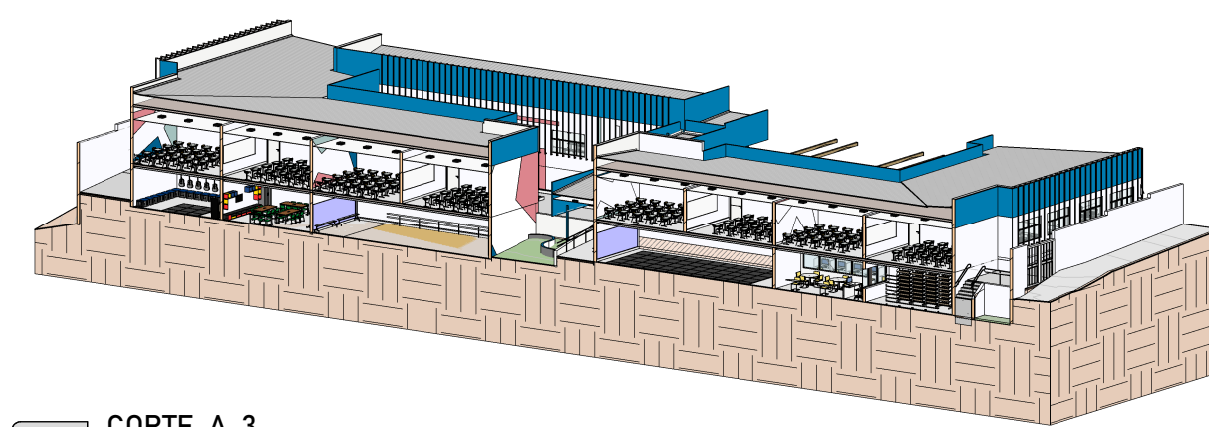

10 CORTE A-3

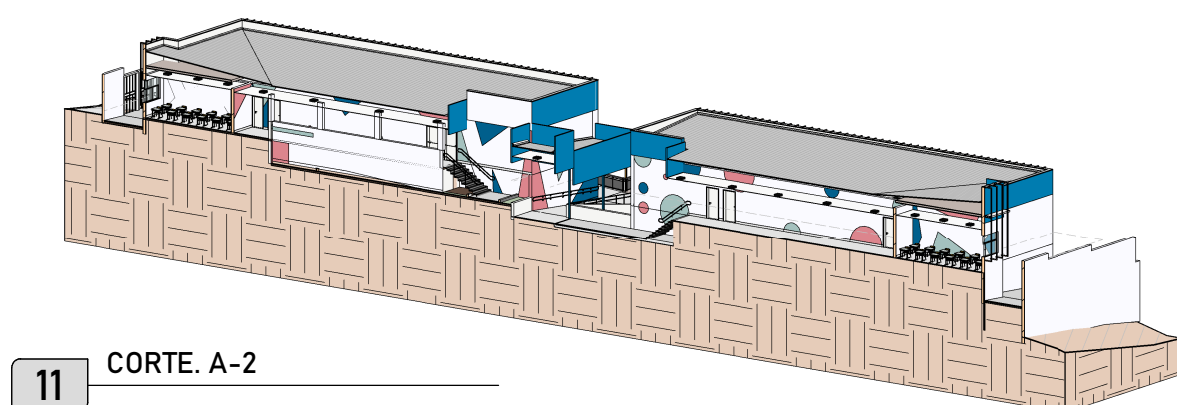


11 CORTE A-2

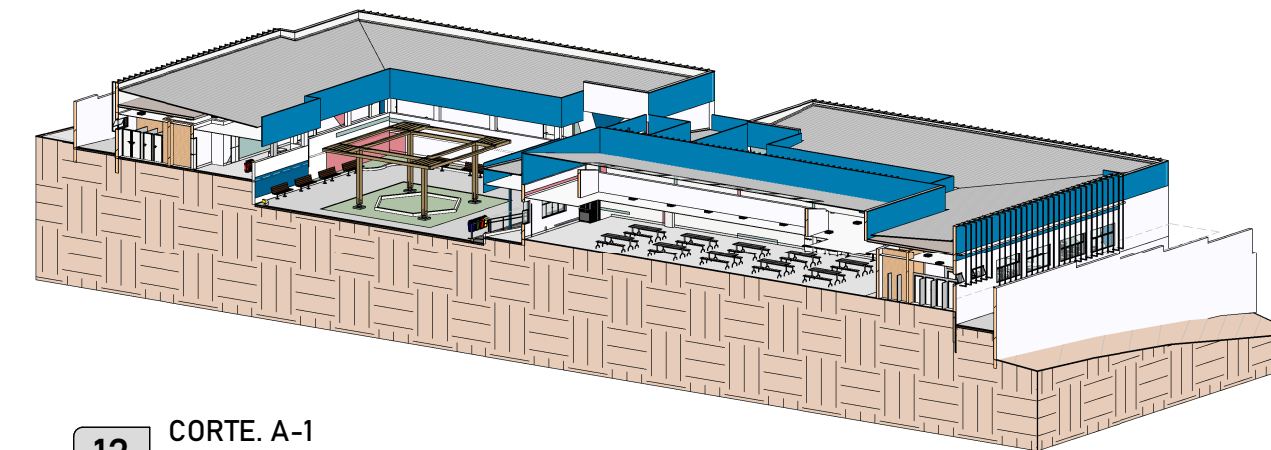

12 CORTE A-1

DATA	Nº	REVISÕES

PROJETO:	ESCOLA MUNICIPAL PROFESSORA SUMIE TEREZA MATSUURA BALDISSERA	PROPRIETÁRIO:	PREFEITURA DO MUNICÍPIO DE CAPÃO BONITO
ENDEREÇO:	RUA MARIA INÊS FIUZA GUIMARÃES, Nº 35, VILA NOVA CAPÃO BONITO, CAPÃO BONITO - SP, CEP 18304-510		

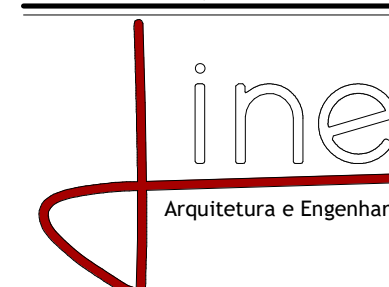

AV. HENRIQUE GALUCIO, Nº 2508 - A
SANTA RITA - MACAPÁ - AP - BRASIL
FONE: +55(96)8128-4092
+55(96)8405-4330
EMAIL: line_ltda@hotmail.com



DISCIPLINA:	ARQUITETURA	PROFISSIONAL:	WELTON BARREIROS - RRT PRINCIPAL CAU/AP: A1146920	ASS:		WELTON BARREIROS - RRT PRINCIPAL
ETAPA:	PE	PROFISSIONAL:	JOÃO WILTON ALVINO JÚNIOR CAU/AP: A98715-3	ASS:		JOÃO WILTON ALVINO JÚNIOR
TÍTULO:	PLANTA DE CORTE 01 - PAV. TÉRREO E PAV. INFERIOR I	PROFISSIONAL:	JOÃO WILTON ALVINO - ART PRINCIPAL CREA/RNP: 1806112590	ASS:		JOÃO WILTON ALVINO - ART PRINCIPAL
ESCALA:	INDICADA	COORDENADOR DO PROJETO:	CLIVIA HOLANDA			
DATA:	NOVEMBRO/2022	PROJETISTA:	CLIVIA HOLANDA E YSLA THÁLIA			
ÁREA DO TERRENO:	5820,00 m²					
ÁREA CONSTRUÍDA:	5268,39 m²					
PERMEÁVEL:	1737,57 m²					
GABARITO:	11,25m					
ARQ. ELETRÔNICO:	SUMIE_ARQ_PE_V14					
TIPO DE FOLHA:	A1					
VERSÃO DO ARQUIVO:	V14					