




1 PLANTA BAIXA - PAVIMENTO INFERIOR II - AMPLIAÇÃO GERAL.
1:135

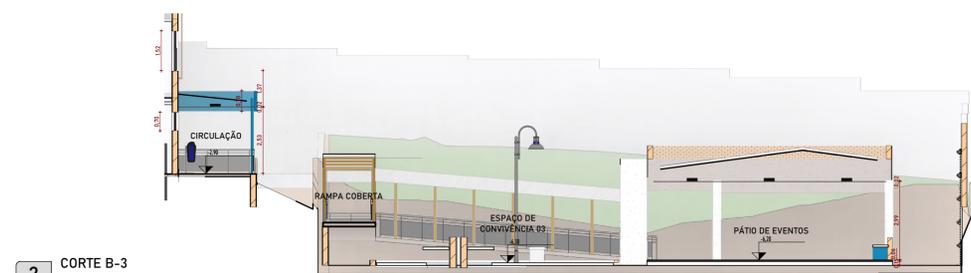


2 CORTE B-3
1:135

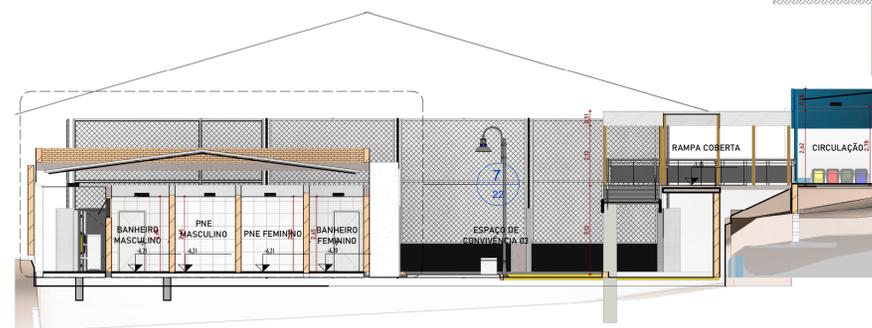


3 CORTE B-4
1:125

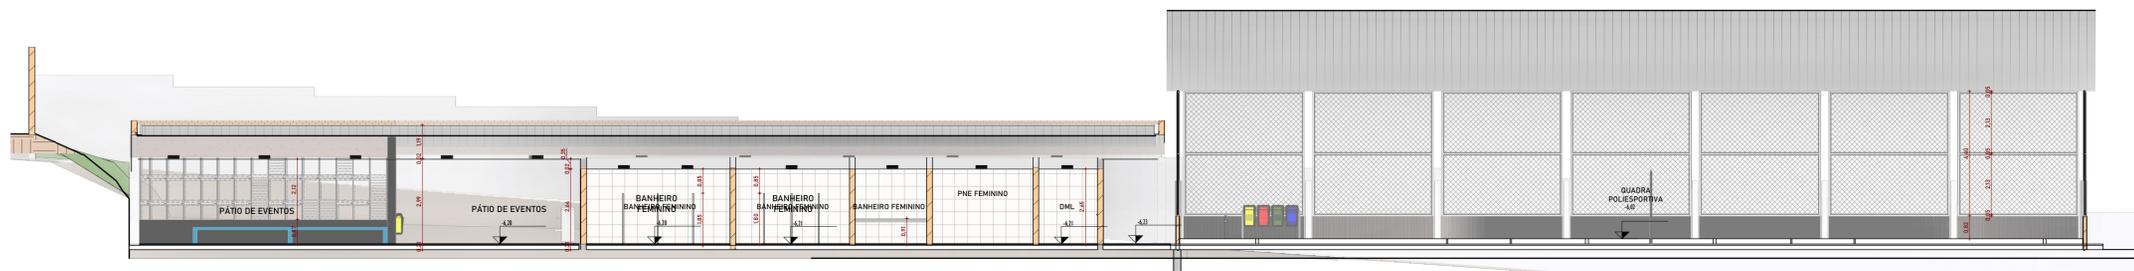


4 CORTE - A-4
1:125

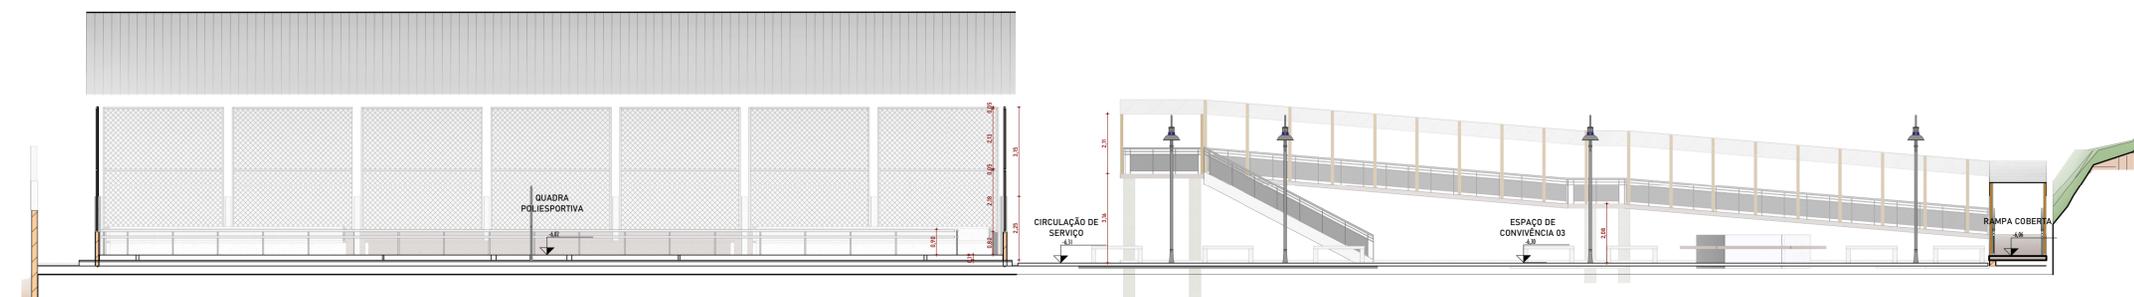


5 CORTE A-5
1:125

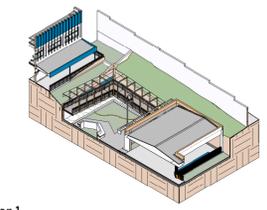


6 CORTE. A-1 Copiar 1

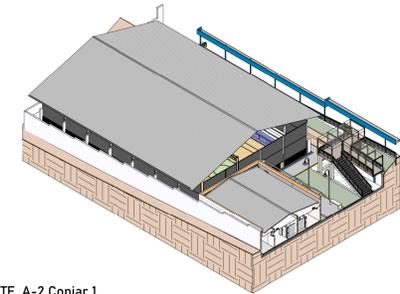

7 CORTE. A-2 Copiar 1

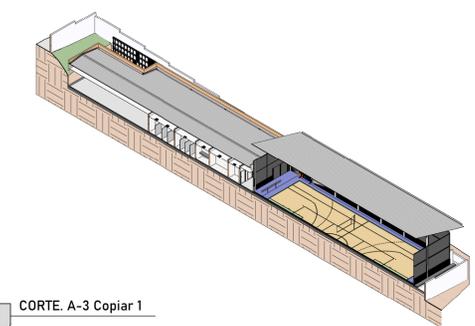

8 CORTE. A-3 Copiar 1

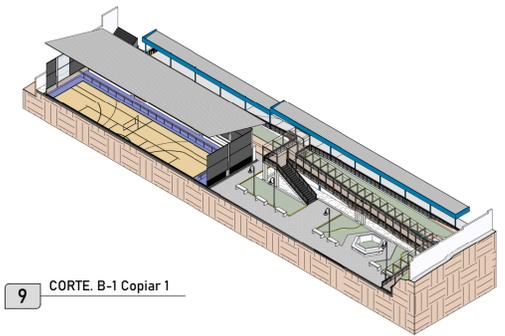

9 CORTE. B-1 Copiar 1

DATA	Nº	REVISÕES

PROJETO: ESCOLA MUNICIPAL PROFESSORA SUMIE TEREZA MATSUURA BALDISSERA
 ENDEREÇO: RUA MARIA INÊS FIUZA GUIMARÃES, Nº 35, VILA NOVA CAPÃO BONITO, CAPÃO BONITO - SP, CEP 18304-510
 PROPRIETÁRIO: PREFEITURA DO MUNICÍPIO DE CAPÃO BONITO

line Arquitetura e Engenharia
 AV. HENRIQUE GALUCIO, Nº 2508 - A
 SANTA RITA - MACAPÁ - AP - BRASIL
 FONE: +55(96)8128-4092
 +55(96)8405-4330
 EMAIL: line_ltda@hotmail.com

DISCIPLINA: ARQUITETURA	PROFISSIONAL: WELTON BARREIROS - RRT PRINCIPAL CAU/AP: A1146920	ASS:
ETAPA: PE	PROFISSIONAL: JOÃO WILTON ALVINO JÚNIOR CAU/AP: A98715-3	ASS:
TÍTULO: PLANTA BAIXA 02 E PLANTA DE CORTE 02 - PAV. INFERIOR II	PROFISSIONAL: JOÃO WILTON ALVINO - ART PRINCIPAL CREA/RNP: 1806112590	ASS:
ESCALA: INDICADA	COORDENADOR DO PROJETO: CLIVIA HOLANDA	08
DATA: NOVEMBRO/2022	PROJETISTA: CLIVIA HOLANDA E YSLA THÁLIA	24
ÁREA DO TERRENO: 5820,00 m²	ARQ. ELETRÔNICO: SUMIE_ARQ_PE_V14	ARQ
ÁREA CONSTRUÍDA: 5248,39 m²	TIPO DE FOLHA: A1	08
PERMEÁVEL: 1737,57 m²	VERSÃO DO ARQUIVO: V14	24
GABARITO: 11,25m		