





1 NV 01 - PLANTA DE PAVIMENTO TÉRREO
1: 150

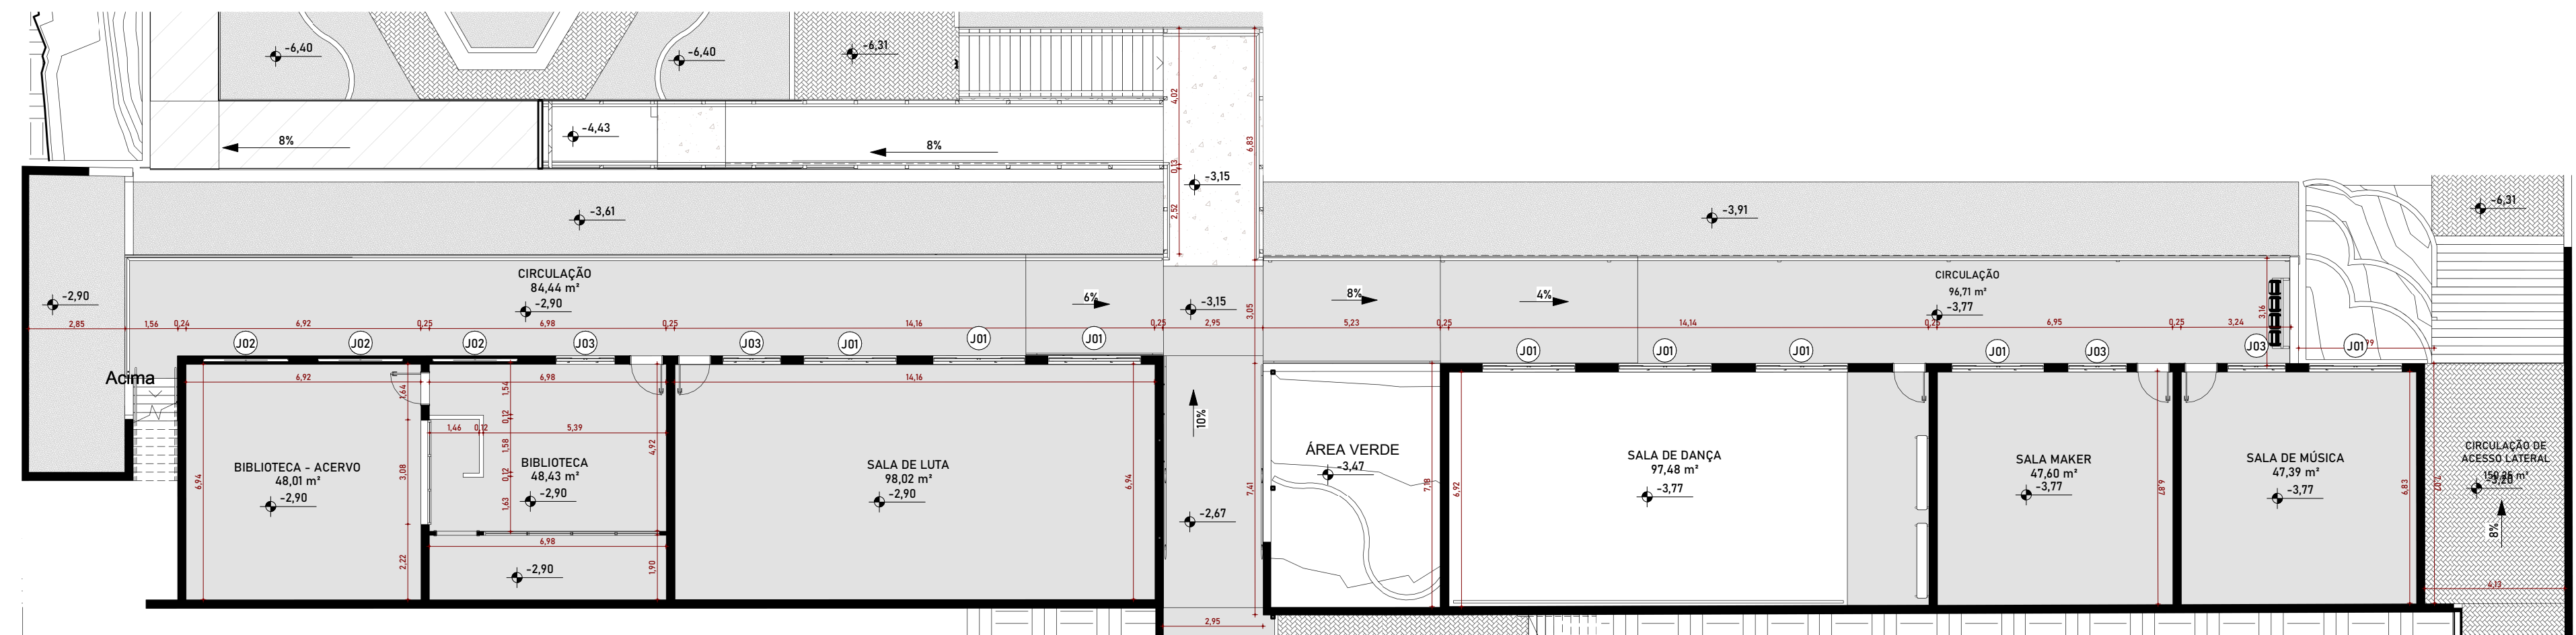

2 NV 02 - PLANTA PAVIMENTO INFERIOR I
1: 150

3
1: 150

TABELA DE AMBIENTE		
AMBIENTE	QTD	ÁREA
PÁTIO DE ENTRADA	1	255,72 m²
HALL DE ENTRADA	1	30,23 m²
PROFESSORES/ RECEPTÃO	1	50,55 m²
DIREÇÃO	1	11,19 m²
VICE DIRETOR	1	11,29 m²
COORDENAÇÃO	1	11,29 m²
ORIENTADOR	1	11,11 m²
SECRETARIA	1	35,54 m²
HTP/ SALA DOS PROFESSORES	1	47,87 m²
ALMOXARIFADO	2	22,61 m²
DEPÓSITO	1	11,29 m²
W.C PNE	1	4,58 m²
W.C MASC	1	6,69 m²
W.C FEM.	1	6,75 m²
COPA	1	11,29 m²
COZINHA	1	48,51 m²
DISPENSA	1	12,46 m²
LAVANDERIA E EXPURGO	1	16,46 m²
SERVIÇO	1	10,61 m²
BHO	1	5,43 m²
REFEITÓRIO	1	502,40 m²
BHO FEM.	2	48,31 m²
BHO MASC.	2	29,44 m²
PNE	2	5,62 m²
LABORATÓRIO	1	48,47 m²
SALA DE INFORMÁTICA	1	97,94 m²
SALA MAKER	1	47,60 m²
SALA DE LUTA	1	98,02 m²
SALA DE MÚSICA	1	47,39 m²
SALA DE DANÇA	1	97,48 m²
SALA DE AULA	12	575,40 m²
BIBLIOTECA	1	48,43 m²
BIBLIOTECA - ACERVO	1	48,01 m²
CIRCULAÇÃO	2	181,15 m²
CISTERNA	1	14,80 m²
ACESSO DE SERVIÇO	1	41,64 m²
ESPAÇO DE CONVIVÊNCIA 01	1	397,13 m²
ESPAÇO DE CONVIVÊNCIA 02	1	223,47 m²
CIRCULAÇÃO DE ACESSO LATERAL	2	279,48 m²
CIRCULAÇÃO	3	401,95 m²
SALA DE REFORÇO	1	47,77 m²
ESTACIONAMENTO	1	102,42 m²
DEPÓSITO	1	4,44 m²
DML	1	4,54 m²
BANHEIRO FEMININO	1	62,92 m²
BANHEIRO MASCULINO	1	64,01 m²
PÁTIO DE EVENTOS	1	142,39 m²
CIRCULAÇÃO COBERTA	1	87,37 m²
ESPAÇO DE CONVIVÊNCIA 03	1	313,60 m²
CIRCULAÇÃO DE SERVIÇO	1	73,82 m²
QUADRA POLIESPORTIVA	1	681,01 m²
RAMPA COBERTA	1	116,89 m²
PNE MASCULINO	1	7,49 m²
PNE FEMININO	1	7,91 m²
BANHEIRO FEMININO	1	62,80 m²
BANHEIRO MASCULINO	1	64,01 m²
TOTAL	74	5632,90 m²

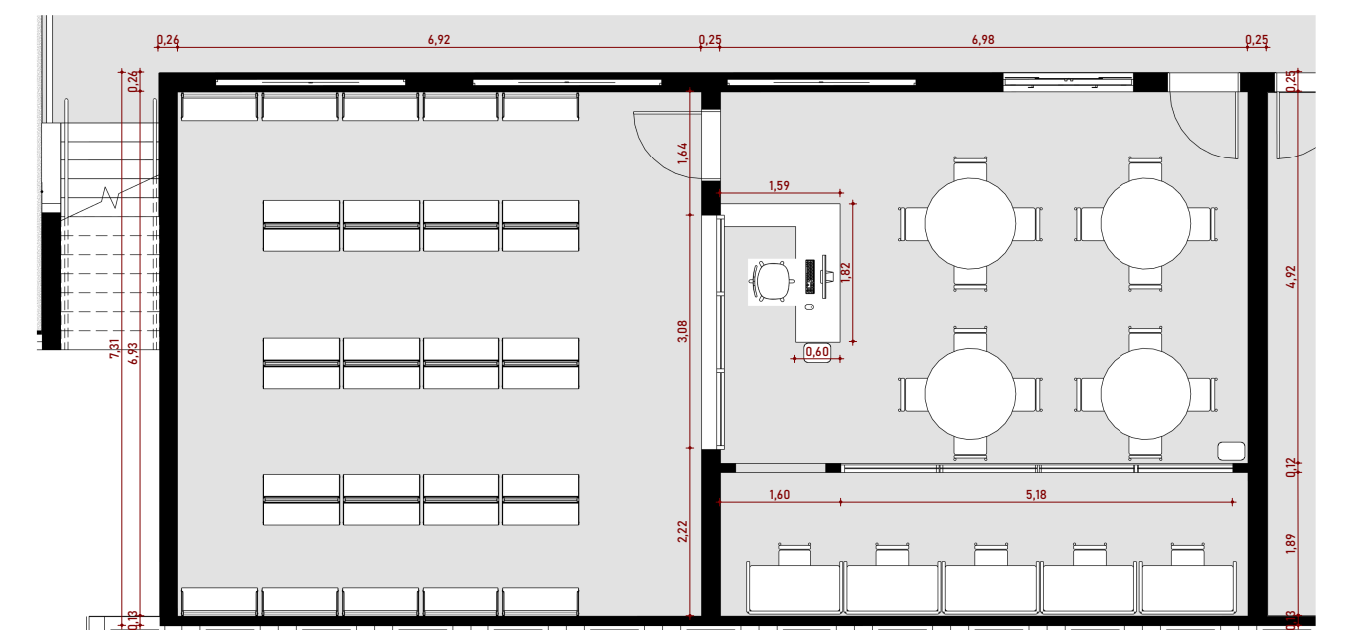

4 DET. BIBLIOTECA
1: 100

DATA	Nº	REVISÕES

PROJETO:	ESCOLA MUNICIPAL PROFESSORA SUMIE TEREZA MATSUURA BALDISSEIRA	PROPRIETÁRIO:	PREFEITURA DO MUNICÍPIO DE CAPÃO BONITO
ENDEREÇO:	RUA MARIA INÊS FIUZA GUIMARÃES, Nº 35, VILA NOVA CAPÃO BONITO, CAPÃO BONITO - SP, CEP 18304-510		

	AV. HENRIQUE GALUCIO, Nº 2508 - A SANTA RITA - MACAPÁ - AP - BRASIL FONE: +55(96)8128-4092 +55(96)8405-4330 EMAIL: line_ltda@hotmail.com	
---	--	---

DISCIPLINA:	ARQUITETURA	PROFISSIONAL:	WELTON BARREIROS - RRT PRINCIPAL	ASS:	WELTON BARREIROS - RRT PRINCIPAL
ETAPA:	PE	PROFISSIONAL:	JOÃO WILTON ALVINO JÚNIOR	ASS:	JOÃO WILTON ALVINO JÚNIOR
TÍTULO:	PLANTA BAIXA 01 - PAV. TÉRREO E PAV. INFERIOR I	PROFISSIONAL:	JOÃO WILTON ALVINO - ART PRINCIPAL	ASS:	JOÃO WILTON ALVINO - ART PRINCIPAL
ESCALA:	INDICADA	COORDENADOR DO PROJETO:	CLIVIA HOLANDA		
DATA:	NOVEMBRO/2022	PROJETISTA:	CLIVIA HOLANDA E YSLA THÁLIA		
ÁREA DO TERRENO:	5820,00 m²				
ÁREA CONSTRUÍDA:	5268,39 m²				
PERMEÁVEL:	1737,57 m²				
GABARITO:	11,25m				
ARQ. ELETRÔNICO:	SUMIE_ARQ_PE_V14				
TIPO DE FOLHA:	A1				
VERSÃO DO ARQUIVO:	V14				