




1 **IMPLANTAÇÃO DO ALAMBRADO**
ESCALA 1:200

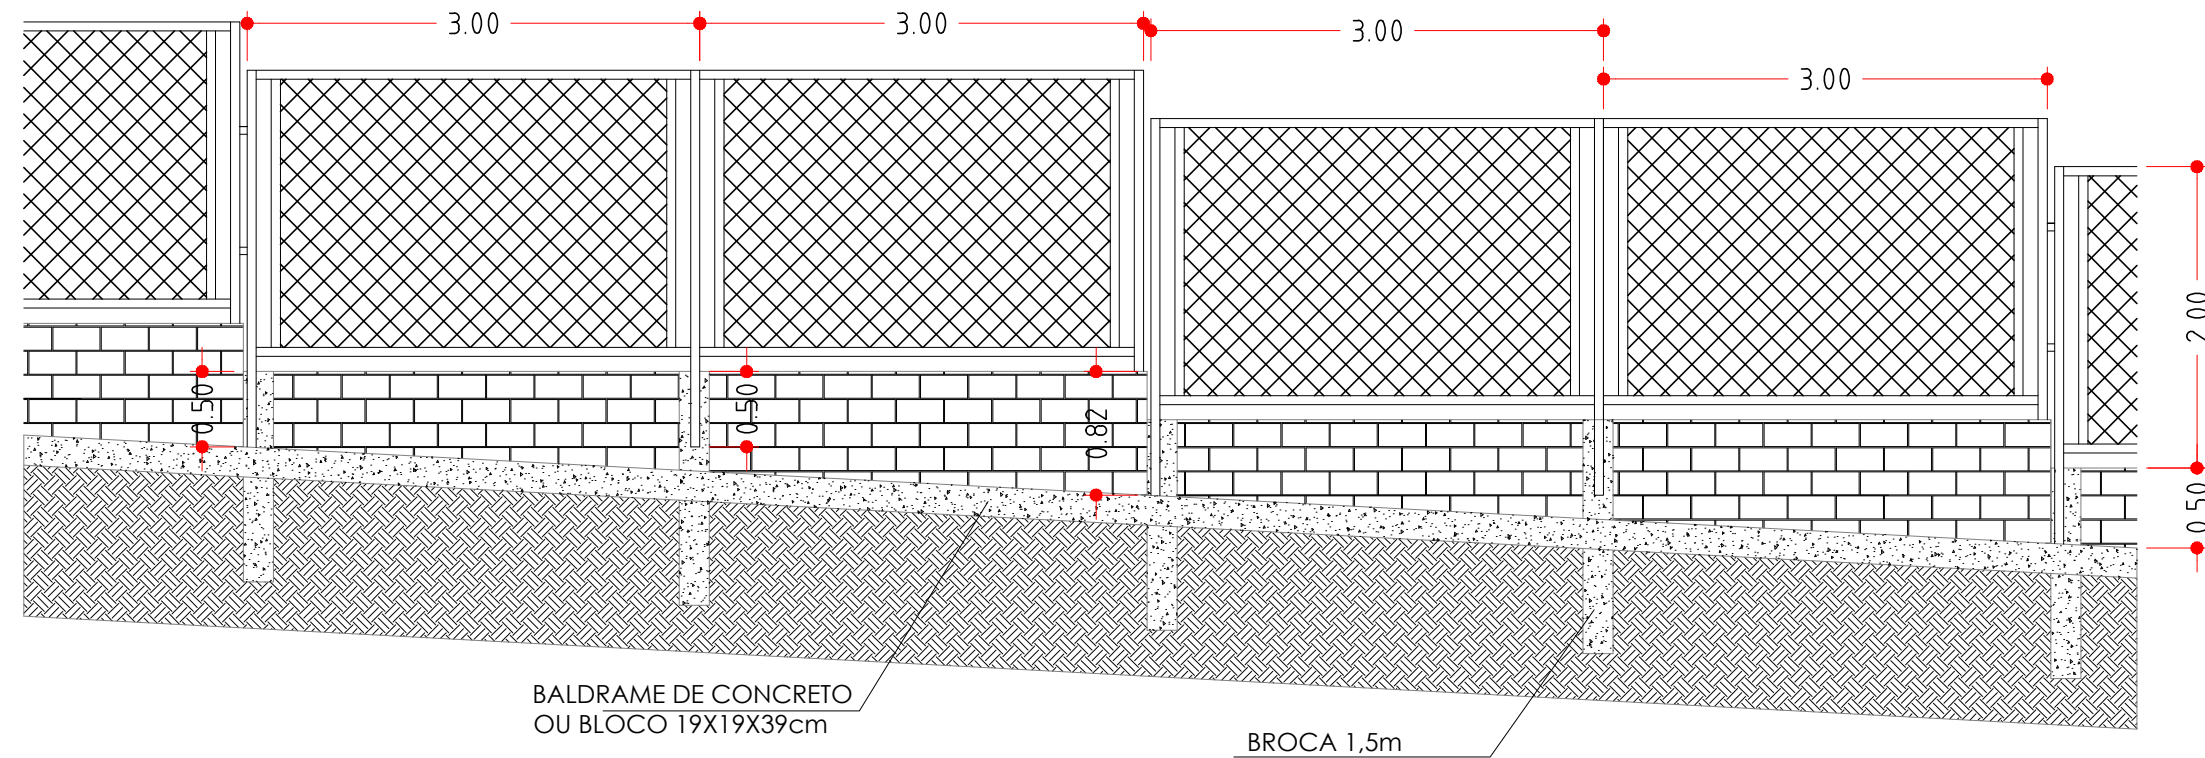

2 **DETALHE ALAMBRADO**
ESCALA 1:50

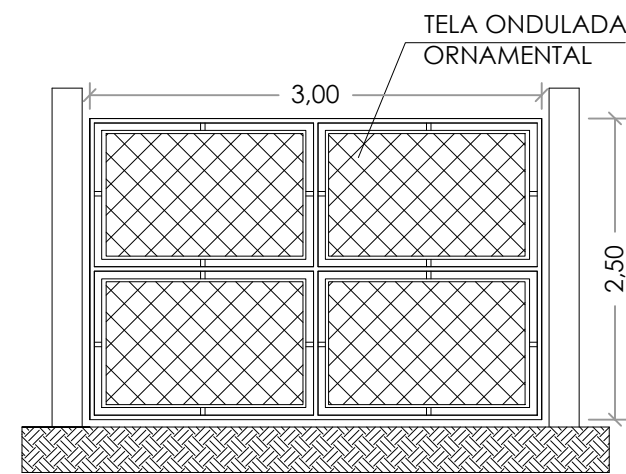

3 **PORTÃO DE ABRIR - VEÍCULOS**
ESCALA 1:50

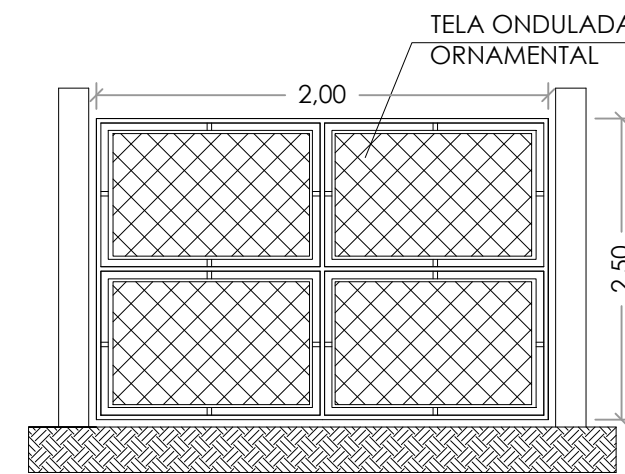

4 **PORTÃO DE ABRIR - PEDESTRES**
ESCALA 1:50

TABELA DE ESQUADRIAS

P1	3.00 X 2.50	PORTÃO DE ABRIR
P2	2.00 X 2.50	PORTÃO DE ABRIR

 CAPÃO BONITO		PROJETO ARQUITETÔNICO	
CONVÊNIO:		INTERESSADIA:	
MUNICÍPIO:		CAPÃO BONITO	
PROJETO:		Dr. JULIO F. GALVÃO DIAS PREFEITO MUNICIPAL	
LOCAL:		RUA ARNOLDO SHUTT ESQUINA COM A RUA FIDÉLIS CITADINI, sn VL SANTA IZABEL	
ÁREA EXISTENTE	---	ÁREA CONSTRUIR	172,00 m
ÁREA TOTAL DA CONSTRUÇÃO	102,00 m	ESCALA	INDICADAS
PL:	ÚNICA	DESENHO:	GLAUCO T. SOUSA
		ENG. CIV. GABRIEL DAMIÃO RIBEIRO MACHADO CREA: 50706354-14	