




# PARQUE LINEAR PAINEIRAS




**ACADEMIA AO AR LIVRE**



**RECREAÇÃO INFANTIL**



**SAÚDE E SUSTENTABILIDADE**

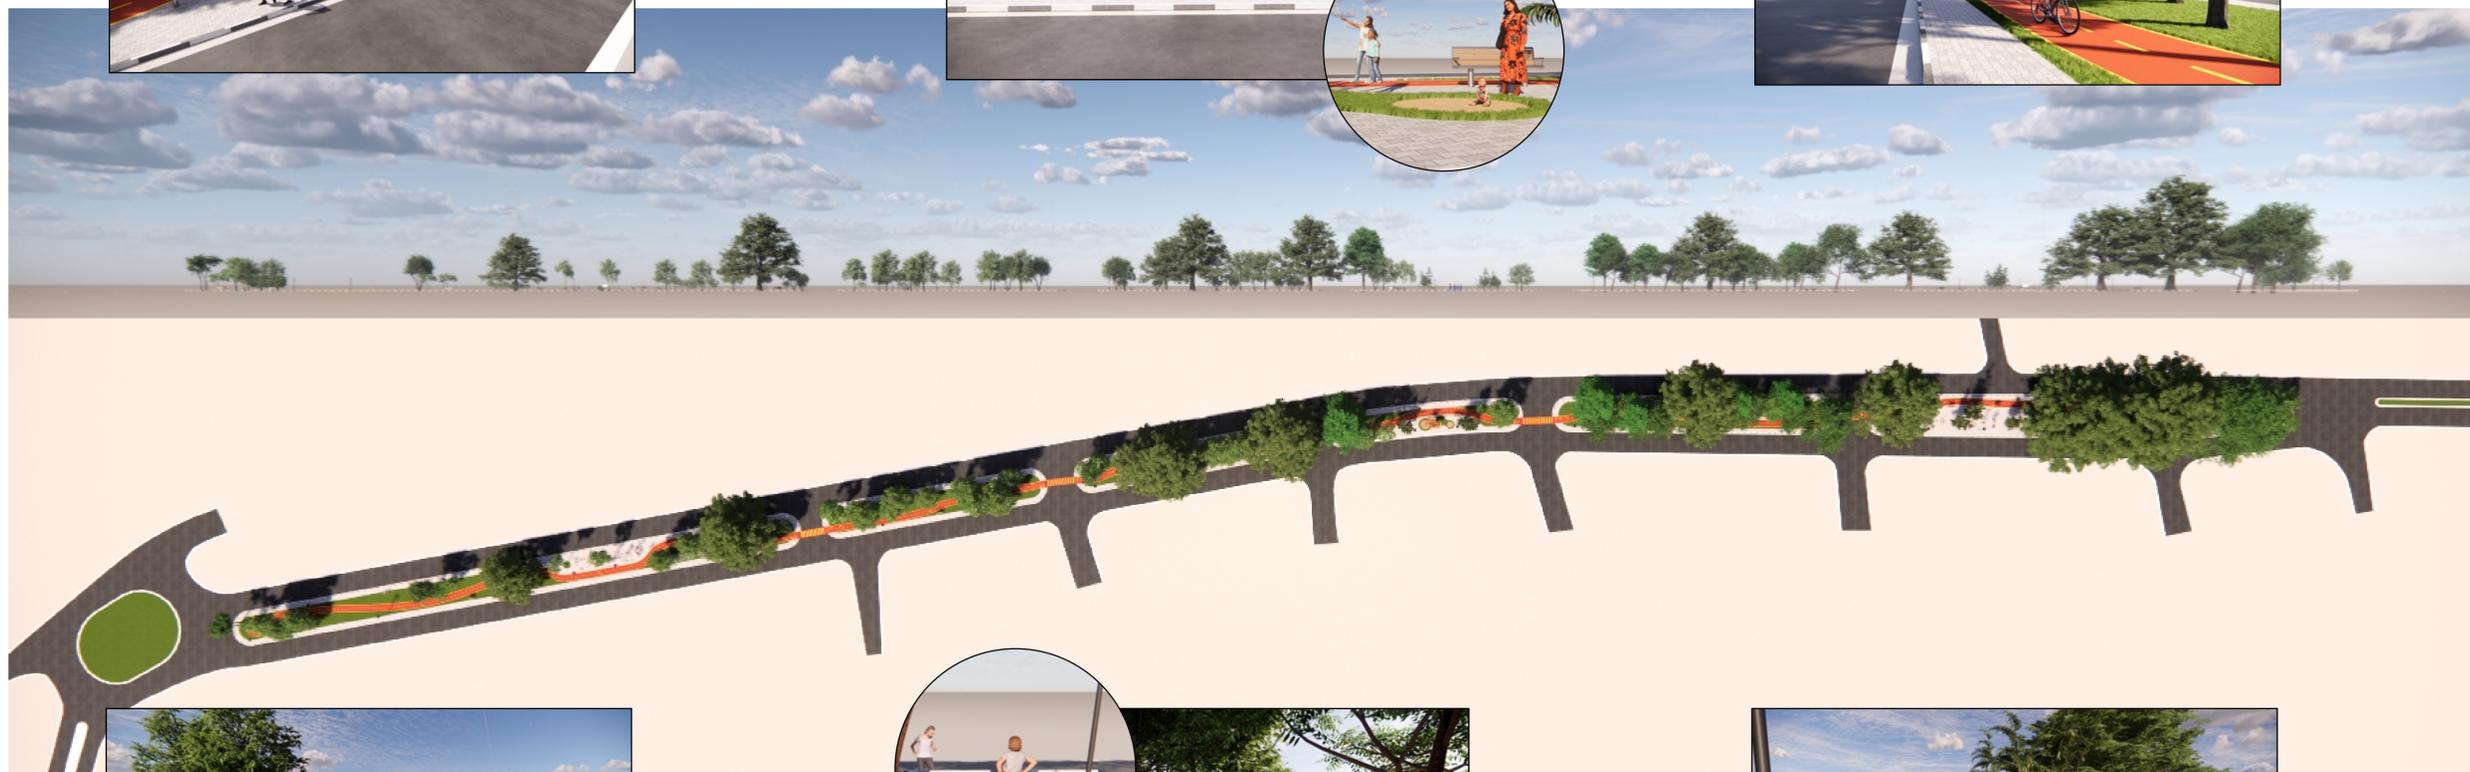


**ATIVIDADES E CONTEMPLAÇÃO**



**JOGOS RECREATIVOS**



**ACADEMIA AO AR LIVRE**

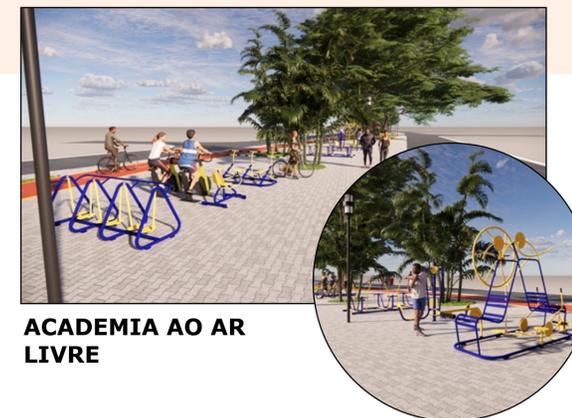


*Wagner Teixeira de Souza*  
**ARQUITETO E URBANISTA**  
CAU - A35360-4

**INTERESSADO**  
PREFEITURA MUNICIPAL  
DE CAPÃO BONITO  
Av. João Antunes - Capão  
Bonito - SP.

**DESCRIÇÃO**  
IMPLANTAÇÃO E  
PERSPECTIVAS

**PROJETO**  
PARQUE LINEAR  
PAINEIRAS

**A**

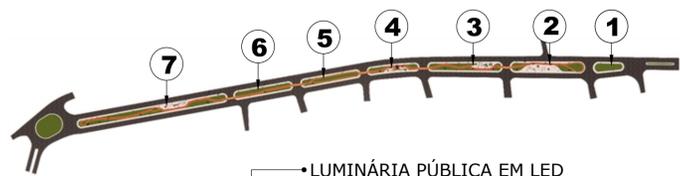


**1 CANTEIRO DE ACESSO**

- LUMINÁRIA PÚBLICA EM LED "TIPO" TOPO DE POSTE
- LUMINÁRIA PÚBLICA EM LED "TIPO" TOPO DE POSTE
- PLACA DE IDENTIFICAÇÃO DO PARQUE LINEAR PAINEIRAS
- PASSEIO EM PISO INTERTRAVADO EM CONCRETO
- LUMINÁRIA PÚBLICA EM LED "TIPO" TOPO DE POSTE



**DET. LUMINÁRIA PÚBLICA E PLACA DE IDENTIFICAÇÃO**

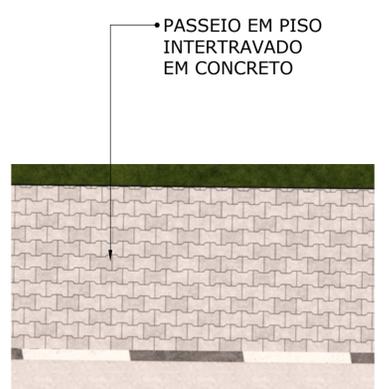

**DET. PASSEIO INTERTRAVADO**




**DET. BANCO**



**DET. LIXEIRAS**

- GRAMA "TIPO" BATATAIS
- SINALIZAÇÃO COM TINTA RETROREFLEXIVA
- PISO EM CONCRETO PIGMENTADO (COR VERMELHA)
- LASTRO DE BRITA SUB-BASE COM SOLO ARENOSO
- SOLO NATURAL

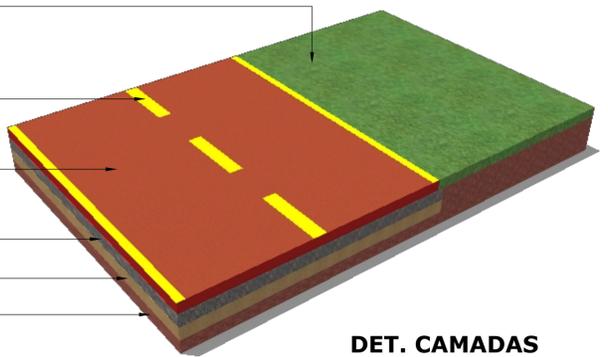

**DET. CAMADAS CICLOVIA**



**2 CANTEIRO ACADEMIA AO AR LIVRE**

- LUMINÁRIA PÚBLICA EM LED "TIPO" TOPO DE POSTE
- KIT LIXEIRAS DE COLETAS SELETIVAS
- BANCO PARA ÁREAS EXTERNAS (METAL/MADEIRA)
- PASSEIO EM PISO INTERTRAVADO EM CONCRETO
- LUMINÁRIA PÚBLICA EM LED "TIPO" TOPO DE POSTE
- BANCO PARA ÁREAS EXTERNAS (METAL/MADEIRA)
- CICLOVIA EM CONCRETO PIGMENTADO (COR VERMELHA)
- LUMINÁRIA PÚBLICA EM LED "TIPO" TOPO DE POSTE
- GRAMA "TIPO" BATATAIS
- BANCO PARA ÁREAS EXTERNAS (METAL/MADEIRA)
- LUMINÁRIA PÚBLICA EM LED "TIPO" TOPO DE POSTE
- LUMINÁRIA PÚBLICA EM LED "TIPO" TOPO DE POSTE
- LUMINÁRIA PÚBLICA EM LED "TIPO" TOPO DE POSTE
- SINALIZAÇÃO HORIZONTAL COM TINTA RETROREFLEXIVA
- LUMINÁRIA PÚBLICA EM LED "TIPO" TOPO DE POSTE
- ACADEMIA ACESSÍVEL AO AR LIVRE KIT C/ 10 EQUIPAMENTOS
- BANCO PARA ÁREAS EXTERNAS (METAL/MADEIRA)



**DET. ACADEMIA AO AR LIVRE**



*Wagner Teixeira de Souza*  
**ARQUITETO E URBANISTA**  
CAU-A35360-4

**INTERESSADO**  
PREFEITURA MUNICIPAL DE CAPÃO BONITO  
Av. João Antunes - Capão Bonito - SP.

**DESCRIÇÃO**  
DETALHES DOS CANTEIROS

**PROJETO**  
PARQUE LINEAR PAINEIRAS

**A**



Wagner Teixeira de Souza  
**ARQUITETO E URBANISTA**  
CAU-A35360-4


**INTERESSADO**  
PREFEITURA MUNICIPAL  
DE CAPÃO BONITO  
Av. João Antunes - Capão  
Bonito - SP.

**DESCRIÇÃO**  
DETALHES DOS  
CANTEIROS

**PROJETO**  
PARQUE LINEAR  
**PAINEIRAS**

**A**

**3**

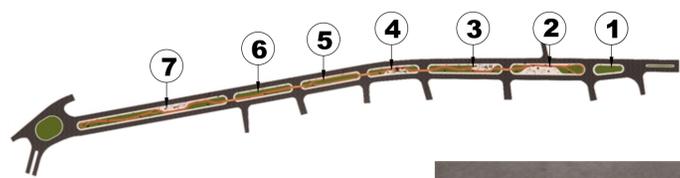

CICLOVIA EM CONCRETO  
PIGMENTADO (COR VERMELHA)

LUMINÁRIA PÚBLICA EM LED  
"TIPO" TOPO DE POSTE

**3**  
**CANTEIRO  
JOGOS RECREATIVOS**


BANCO PARA ÁREAS  
EXTERNAS  
(METAL/MADEIRA)

PASSEIO EM PISO  
INTERTRAVADO EM CONCRETO

LUMINÁRIA PÚBLICA EM LED  
"TIPO" TOPO DE POSTE

BANCO PARA ÁREAS  
EXTERNAS  
(METAL/MADEIRA)

LUMINÁRIA PÚBLICA EM LED  
"TIPO" TOPO DE POSTE

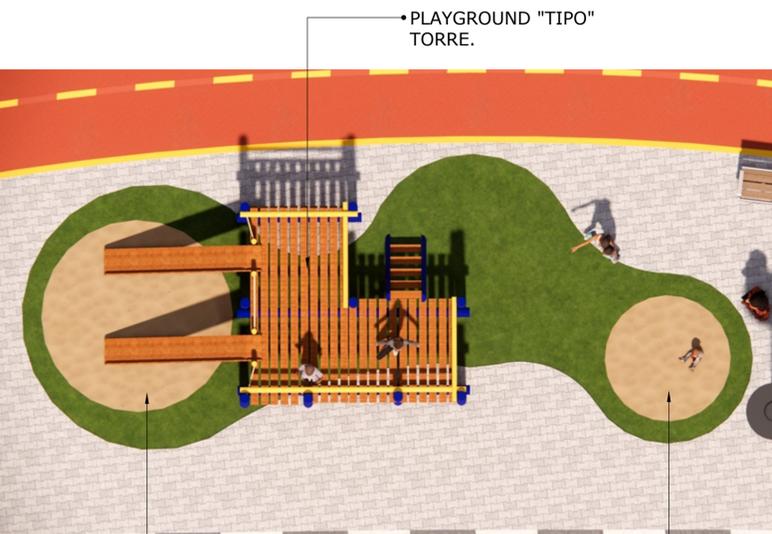

PLAYGROUND "TIPO"  
TORRE.

**DET. PLAYGROUND**

CAIXA DE AREIA


CAIXA DE AREIA



**DET. PLAYGROUND**



**DET. SINALIZAÇÃO**

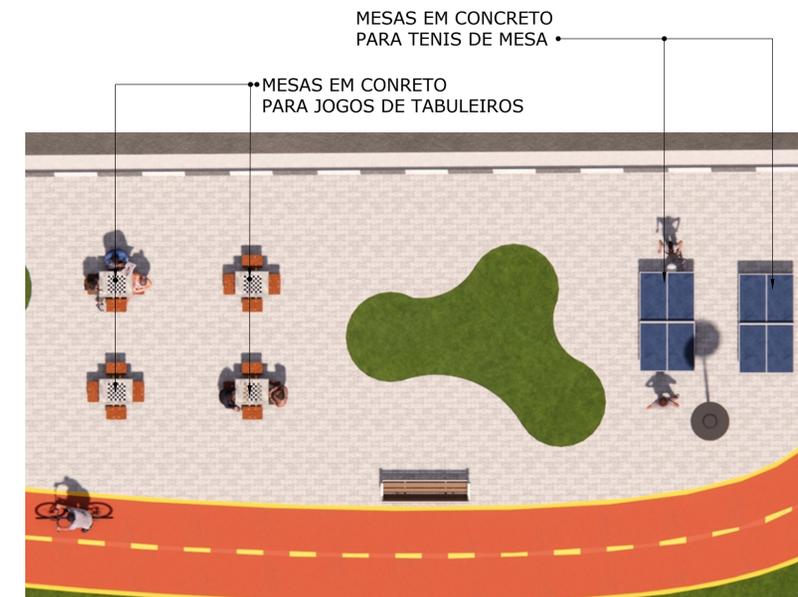

MESAS EM CONCRETO  
PARA TENIS DE MESA

MESAS EM CONCRETO  
PARA JOGOS DE TABULEIROS

**DET. JOGOS RECREATIVOS**

RAMPA DE ACESSO  
SINALIZAÇÃO  
HORIZONTAL

**4**  
**CANTEIRO PLAYGROUND**


KIT LIXEIRAS DE  
COLETAS SELETIVAS

LUMINÁRIA PÚBLICA EM LED  
"TIPO" TOPO DE POSTE

PLAYGROUND  
INFANTIL

LUMINÁRIA PÚBLICA EM LED  
"TIPO" TOPO DE POSTE

PASSEIO EM PISO  
INTERTRAVADO EM CONCRETO

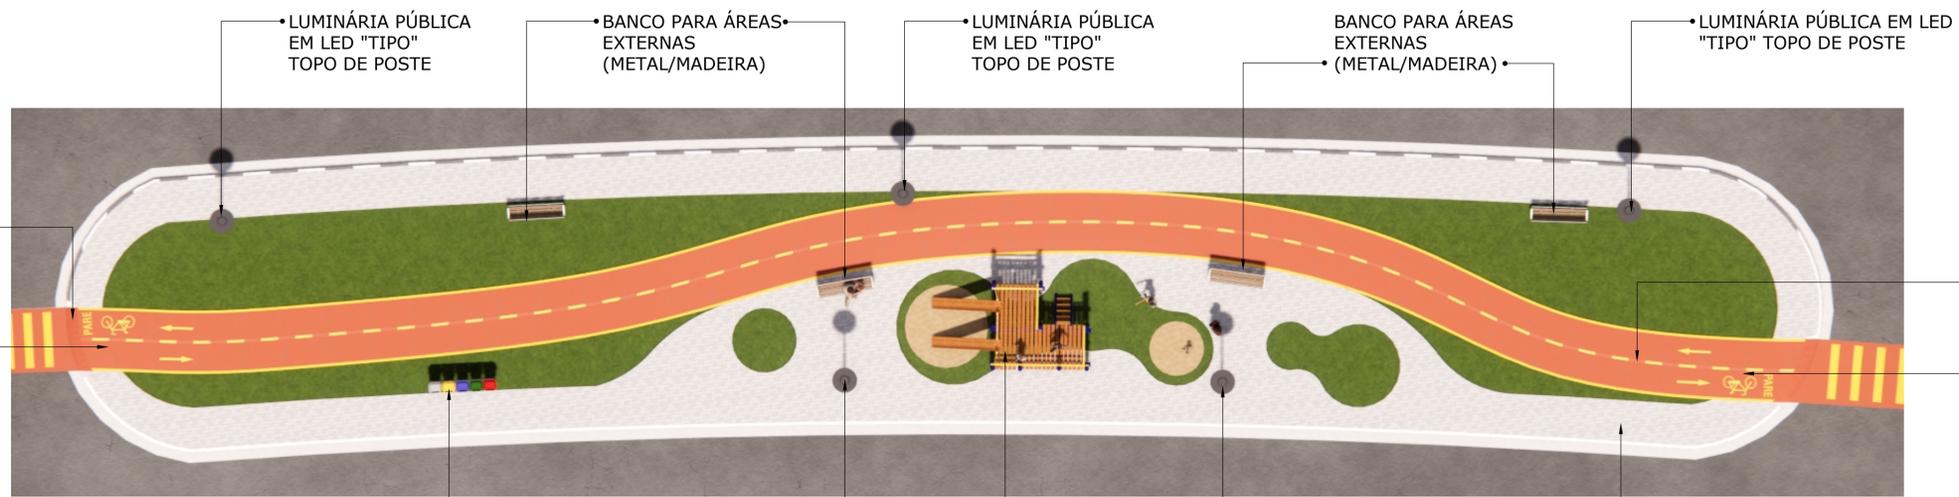

LUMINÁRIA PÚBLICA EM LED  
"TIPO" TOPO DE POSTE

BANCO PARA ÁREAS  
EXTERNAS  
(METAL/MADEIRA)


LUMINÁRIA PÚBLICA EM LED  
"TIPO" TOPO DE POSTE

BANCO PARA ÁREAS  
EXTERNAS  
(METAL/MADEIRA)

LUMINÁRIA PÚBLICA EM LED  
"TIPO" TOPO DE POSTE


CICLOVIA EM CONCRETO  
PIGMENTADO (COR VERMELHA)

SINALIZAÇÃO  
HORIZONTAL

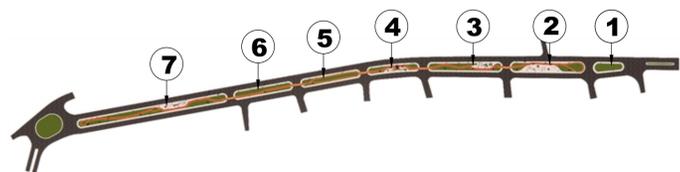


BANCO PARA ÁREAS EXTERNAS (METAL/MADEIRA)


PARQUE LINEAR PAINEIRAS	
extensão = 672,00m	área = 6.878,56m <sup>2</sup>
DESCRIÇÃO	ÁREAS M <sup>2</sup>
CICLOVIA EM CONCRETO SIMPLES PIGMENTADO.	1.620,94
PASSEIO EM BLOQUETE INTERTRAVADO.	2.521,19
PAISAGISMO COM GRAMAS E FORRAÇÕES	2.723,83

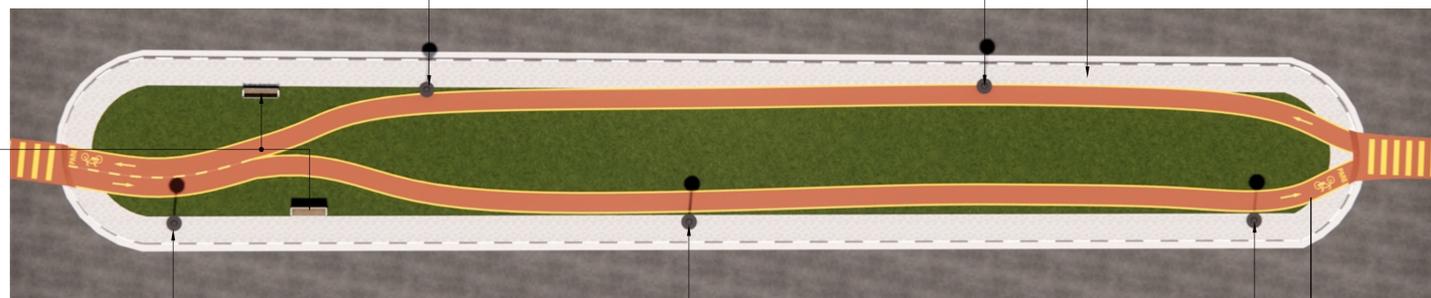

5 CANTEIRO CICLOVIA

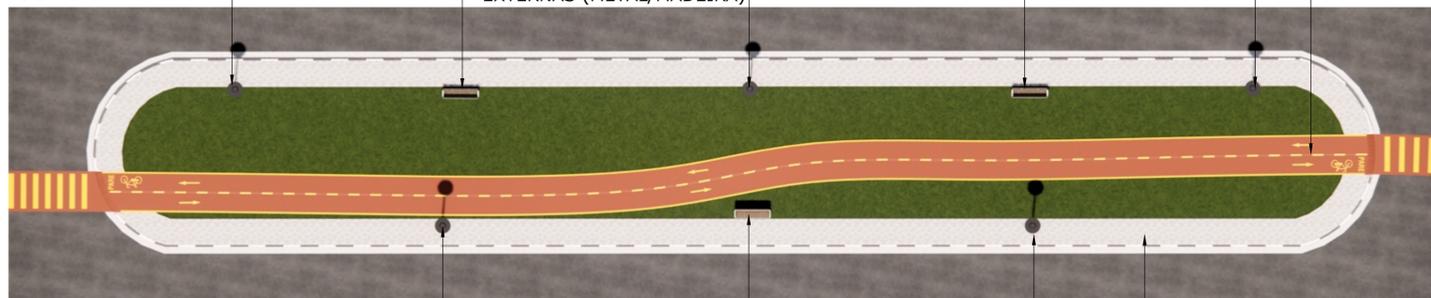

6 CANTEIRO CICLOVIA

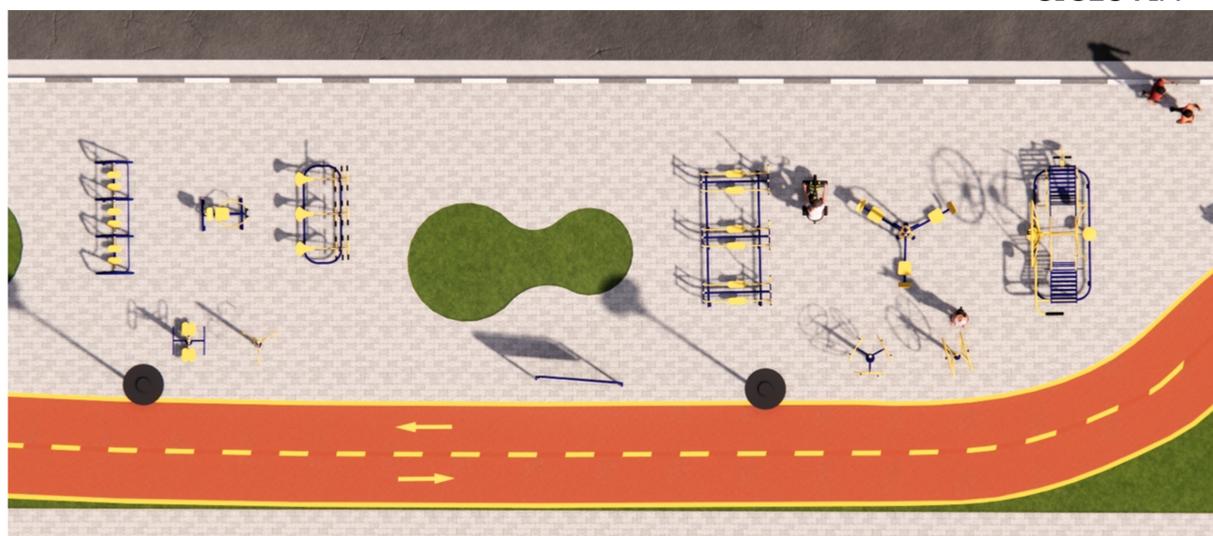

DET. ACADEMIA AO AR LIVRE



DET. ACADEMIA AO AR LIVRE



7 CANTEIRO ACADEMIA AO AR LIVRE



*Wagner Teixeira de Souza*  
ARQUITETO E URBANISTA  
CAU-A35360-4

INTERESSADO  
PREFEITURA MUNICIPAL  
DE CAPÃO BONITO  
Av. João Antunes - Capão  
Bonito - SP.

DESCRIÇÃO  
DETALHES DOS  
CANTEIROS

PROJETO  
PARQUE LINEAR  
PAINEIRAS

A

4