

DISPENSA DE LICITAÇÃO nº 178/2025 – PROCESSO Nº 12266/2025

REQUISITANTE: Secretaria Municipal de Planejamento

TIPO DE JULGAMENTO: MENOR PREÇO GLOBAL

Data e Horário inicial para envio das Propostas Preços: 23/09/2025 às 09h00min.

Data e Horário final para envio das Propostas Preços: 29/09/2025 às 09h00min.

Data da sessão: 29/09/2025

Horário aproximado do início da fase de lances: 09h01min.

Duração da fase de lances: 06h (seis horas).

Plataforma: BNC - Bolsa Nacional de Compras

Endereço Eletrônico da Plataforma: <https://bnc.org.br/>

Valor total estimado da contratação: R\$ 52.211,91 (cinquenta e dois mil, duzentos e onze reais e noventa e um centavos).

OBSERVAÇÃO: Dispensa Eletrônica, com critério de julgamento menor preço na hipótese do art. 75, inciso I, nos termos da Lei nº 14.133, de 1º de abril de 2021, da Instrução Normativa SEGES/ME nº 67/2021 e demais legislação aplicável.

Torna-se público que o **MUNICÍPIO DE CAPÃO BONITO**, inscrito no CNPJ/MF sob o nº 46.634.259/0001-95, com sede à Rua Nove de Julho, nº 690, Centro, Capão Bonito/SP, CEP: 18.300-380, por intermédio da Divisão de Compras, Licitações e Contratos, realizará a **DISPENSA DE LICITAÇÃO** na forma **ELETRÔNICA**, com critério de julgamento **MENOR PREÇO GLOBAL**, que será regida pela Lei Federal nº. 14.133, de 1º de abril de 2021, da Instrução Normativa SEGES/ME nº 67/2021 e demais normas regulamentares aplicáveis à espécie e do disposto no presente aviso. As propostas deverão obedecer às especificações deste instrumento convocatório e anexos, que dele fazem parte integrante.

1. OBJETO DA CONTRATAÇÃO DIRETA

1.1. O objeto da presente dispensa é a escolha da proposta mais vantajosa para a contratação de empresa especializada visando a **Manutenção do Prédio da AAPICAB (Associação dos Apicultores de Capão Bonito)**, em atendimento a Emenda Impositiva nº249/2024- Vereador Domingos Francisco Ribeiro Neto, conforme solicitação da Secretaria Municipal de Planejamento, conforme condições, quantidades e exigências estabelecidas neste Aviso de Contratação Direta e seus anexos.

1.2. Os itens, suas especificações, unidades de medida, quantidades e demais informações encontram-se no Anexo I deste documento.

1.3. O critério de julgamento adotado será o de MENOR PREÇO GLOBAL, observadas as exigências contidas neste Aviso de Contratação Direta e seus Anexos quanto às especificações do objeto.

2. PARTICIPAÇÃO NA DISPENSA ELETRÔNICA

2.1. A participação no presente, ocorrerá por meio do Sistema de Dispensa Eletrônica, ferramenta informatizada BNC - Bolsa Nacional de Compras, disponível no endereço eletrônico <https://bnc.org.br/>.





Dispensa Eletrônica nº 178/2025 – Processo nº 12266/2025

2.2. Os fornecedores deverão atender aos procedimentos previstos no Sistema de Dispensa Eletrônica, disponível no Portal da BNC, para acesso ao sistema e operacionalização. Poderão participar desta Dispensa as empresas que apresentarem toda a documentação exigida para o respectivo cadastramento no sistema eletrônico de licitações da BNC - Bolsa Nacional de Compras (<https://bnc.org.br/cadastro>).

2.3. O fornecedor é o responsável por qualquer transação efetuada diretamente, ou por seu representante no Sistema de Dispensa Eletrônica, não cabendo ao provedor do Sistema ou ao órgão entidade promotor do procedimento a responsabilidade por eventuais danos decorrentes de uso indevido da senha, ainda que por terceiros não autorizados.

2.4. Os fornecedores deverão atender aos procedimentos previstos no Manual do Sistema de Dispensa Eletrônica, disponível na Plataforma BNC - Bolsa Nacional de Compras, para acesso ao sistema e operacionalização.

2.5. O procedimento será divulgado no site oficial do município www.capaobonito.sp.gov.br e no Portal Nacional de Contratações Públcas – PNCP.

2.6. Não poderão participar desta dispensa os fornecedores:

2.6.1. Que não atendam às condições deste Aviso de Contratação Direta e seu(s) anexo(s);

2.6.2. Estrangeiros que não tenham representação legal no Brasil com poderes expressos para receber citação e responder administrativa ou judicialmente;

2.6.3. Que se enquadrem nas seguintes vedações:

a) Autor do anteprojeto, do projeto básico ou do projeto executivo, pessoa física ou jurídica, quando a contratação versar sobre obra, serviços ou fornecimento de bens a ele relacionados;

b) Empresa, isoladamente ou em consórcio, responsável pela elaboração do projeto básico ou do projeto executivo, ou empresa da qual o autor do projeto seja dirigente, gerente, controlador, acionista ou detentor de mais de 5% (cinco por cento) do capital com direito a voto, responsável técnico ou subcontratado, quando a contratação versar sobre obra, serviços ou fornecimento de bens a ela necessários;

c) Pessoa física ou jurídica que se encontre, ao tempo da contratação, impossibilitada de contratar em decorrência de sanção que lhe foi imposta;

d) Aquele que mantenha vínculo de natureza técnica, comercial, econômica, financeira, trabalhista ou civil com dirigente do órgão ou entidade contratante ou com agente público que desempenhe função na licitação ou atue na fiscalização ou na gestão do contrato, ou que deles seja cônjuge, companheiro ou parente em linha reta, colateral ou por afinidade, até o terceiro grau;

e) Empresas controladoras, controladas ou coligadas, nos termos da Lei nº 6.404, de 15 de dezembro de 1976, concorrendo entre si;

f) Pessoa física ou jurídica que, nos 5 (cinco) anos anteriores à divulgação do aviso, tenha sido condenada judicialmente, com trânsito em julgado, por exploração de trabalho infantil, por submissão de trabalhadores a condições análogas às de escravo ou por contratação de adolescentes nos casos vedados pela legislação trabalhista.

2.6.3.1. Equiparam-se aos autores do projeto as empresas integrantes do mesmo grupo econômico;

2.6.3.2. Aplica-se o disposto na alínea “c” também ao fornecedor que atue em substituição a outra pessoa, física ou jurídica, com o intuito de burlar a efetividade da sanção a ela aplicada, inclusive a sua controladora, controlada ou coligada, desde que devidamente comprovado o ilícito ou a utilização fraudulenta da personalidade jurídica do fornecedor;

2.6.4. Organizações da Sociedade Civil de Interesse Público - OSCIP, atuando nessa condição (Acórdão nº 746/2014-TCU-Plenário); e



Dispensa Eletrônica nº 178/2025 – Processo nº 12266/2025

2.7. Será permitida a participação de cooperativas, desde que apresentem demonstrativo de atuação em regime cooperado, com repartição de receitas e despesas entre os cooperados e atendam ao art. 16 da Lei nº 14.133, de 2021.

2.7.1. Em sendo permitida a participação de cooperativas, serão estendidas a elas os benefícios previstos para as microempresas e empresas de pequeno porte quando elas atenderem ao disposto no art. 34 da Lei nº 11.488, de 15 de junho de 2007.

2.8. Não poderá participar, direta ou indiretamente, da dispensa eletrônica ou da execução do contrato agente público do órgão ou entidade contratante, devendo ser observadas as situações que possam configurar conflito de interesses no exercício ou após o exercício do cargo ou emprego, nos termos da legislação que disciplina a matéria, conforme § 1º do art. 9º da Lei nº 14.133, de 2021.

3. INGRESSO NA DISPENSA ELETRÔNICA E CADASTRAMENTO DA PROPOSTA INICIAL

3.1. O ingresso do fornecedor na disputa da dispensa eletrônica se dará com o cadastramento de sua proposta inicial, na forma deste item.

3.2. O fornecedor interessado, após a divulgação do aviso de contratação direta, encaminhará, exclusivamente por meio do Sistema de Dispensa Eletrônica, a proposta com a descrição do objeto ofertado, a marca do produto, quando for o caso, e o preço, até a data e o horário estabelecidos para abertura do procedimento.

3.3. Todas as especificações do objeto contidas na proposta, em especial o preço, vinculam a Contratada.

3.4. Nos valores propostos estarão inclusos todos os custos operacionais, encargos previdenciários, trabalhistas, tributários, comerciais e quaisquer outros que incidam direta ou indiretamente na prestação dos serviços;

3.4.1. Os preços ofertados, tanto na proposta inicial, quanto na etapa de lances, serão de exclusiva responsabilidade do fornecedor, não lhe assistindo o direito de pleitear qualquer alteração, sob alegação de erro, omissão ou qualquer outro pretexto.

3.5. A apresentação das propostas implica obrigatoriedade do cumprimento das disposições nelas contidas, em conformidade com o que dispõe o Termo de Referência, Projeto Básico ou Projeto Executivo, assumindo o proponente o compromisso de executar os serviços nos seus termos, bem como de fornecer o objeto, em quantidades e qualidades adequadas à perfeita execução contratual, promovendo, quando requerido, sua substituição.

3.6. No cadastramento da proposta inicial, o fornecedor deverá, também, assinalar Termo de Aceitação, em campo próprio do sistema eletrônico, relativo às seguintes declarações:

3.6.1. Que inexistem fatos impeditivos para sua habilitação no certame, ciente da obrigatoriedade de declarar ocorrências posteriores;

3.6.2. Que cumpre os requisitos estabelecidos no artigo 3º da Lei Complementar nº 123, de 2006, estando apto a usufruir do tratamento favorecido estabelecido em seus arts. 42 a 49.

3.6.3. Que está ciente e concorda com as condições contidas no Aviso de Contratação Direta e seus anexos;

3.6.4. Que assume a responsabilidade pelas transações que forem efetuadas no sistema, assumindo como firmes e verdadeiras;

3.6.5. Que cumpre as exigências de reserva de cargos para pessoa com deficiência e para reabilitado da Previdência Social, de que trata o art. 93 da Lei nº 8.213/91.

3.6.6. Que não emprega menor de 18 anos em trabalho noturno, perigoso ou insalubre e não emprega menor de 16 anos, salvo menor, a partir de 14 anos, na condição de aprendiz, nos termos do artigo 7º, XXXIII, da Constituição;



Dispensa Eletrônica nº 178/2025 – Processo nº 12266/2025

3.7 O licitante organizado em cooperativa deverá declarar, ainda, em campo próprio do sistema eletrônico, que cumpre os requisitos estabelecidos no artigo 16 da Lei nº 14.133, de 2021.

3.8. O fornecedor enquadrado como microempresa, empresa de pequeno porte ou sociedade cooperativa deverá declarar, ainda, em campo próprio do sistema eletrônico, que cumpre os requisitos estabelecidos no artigo 3º da Lei Complementar nº 123, de 2006, estando apto a usufruir do tratamento favorecido estabelecido em seus arts. 42 a 49, observado o disposto nos §§ 1º ao 3º do art. 4º, da Lei nº 14.133, de 2021.

4. FASE DE LANCES

4.1. A partir da data e horário estabelecidos neste Aviso de Contratação Direta, a sessão pública será aberta aproximadamente às 09h01 para o envio de lances públicos e sucessivos, exclusivamente por meio do sistema eletrônico, sendo encerrado automaticamente pelo sistema após 06 (seis) horas de duração.

4.2. Iniciada a etapa competitiva, os fornecedores deverão encaminhar lances exclusivamente por meio de sistema eletrônico, sendo imediatamente informados do seu recebimento e do valor consignado no registro.

4.2.1. O lance deverá ser ofertado pelo valor global

4.3. O fornecedor somente poderá oferecer valor inferior ou maior percentual de desconto em relação ao último lance por ele ofertado e registrado pelo sistema.

4.3.1. O fornecedor poderá oferecer lances sucessivos iguais ou superiores ao lance que esteja vencendo o certame, desde que inferiores ao menor por ele ofertado e registrado pelo sistema, sendo tais lances definidos como “lances intermediários” para os fins deste Aviso de Contratação Direta.

4.3.2. O intervalo mínimo de diferença de valores ou percentuais entre os lances, que incidirá tanto em relação aos lances intermediários quanto em relação ao que cobrir a melhor oferta é de R\$ 100,00 (cem) reais.

4.4. Havendo lances iguais ao menor já ofertado, prevalecerá aquele que for recebido e registrado primeiro no sistema.

4.5. Caso o fornecedor não apresente lances, concorrerá com o valor de sua proposta.

4.6. Durante o procedimento, os fornecedores serão informados, em tempo real, do valor do menor lance ou do maior desconto registrado, vedada a identificação do fornecedor.

4.7. Imediatamente após o término do prazo estabelecido para a fase de lances, haverá o seu encerramento, com o ordenamento e divulgação dos lances, pelo sistema, em ordem crescente de classificação.

4.7.1. O encerramento da fase de lances ocorrerá de forma automática pontualmente no horário indicado, sem qualquer possibilidade de prorrogação e não havendo tempo aleatório ou mecanismo similar.

5. JULGAMENTO DAS PROPOSTAS DE PREÇO

5.1. Encerrada a fase de lances, será verificada a conformidade da proposta classificada em primeiro lugar quanto à adequação do objeto e à compatibilidade do preço em relação ao estipulado para a contratação.

5.2. No caso de o preço da proposta do primeiro colocado estar acima do preço máximo definido para a contratação, poderá haver a negociação de condições mais vantajosas.

5.2.1. Neste caso, será encaminhada contraproposta ao fornecedor que tenha apresentado o melhor preço, para que seja obtida a melhor proposta com preço compatível ao estipulado pela Administração.

5.2.2. A negociação poderá ser feita com os demais fornecedores classificados, exclusivamente por meio do sistema, respeitada a ordem de classificação, quando o primeiro colocado, mesmo após a negociação, for desclassificado em razão de sua proposta permanecer acima do preço máximo definido para a contratação.

5.3. Em qualquer caso, concluída a negociação, se houver, o resultado será registrado na ata do procedimento da dispensa eletrônica, devendo esta ser anexada aos autos do processo de contratação.



Dispensa Eletrônica nº 178/2025 – Processo nº 12266/2025

5.4. Constatada a compatibilidade entre o valor da proposta e o estipulado para a contratação, será solicitada ao fornecedor a adequação da proposta ao valor negociado, acompanhada de documentos complementares, se necessários.

5.5. O prazo de validade da proposta não será inferior a 60 (sessenta) dias, a contar da data de sua apresentação.

5.6. Será desclassificada a proposta vencedora que:

- 5.6.1. contiver vícios insanáveis;
- 5.6.2. não obedecer às especificações técnicas pormenorizadas neste aviso ou em seus anexos;
- 5.6.3. apresentar preços inexequíveis ou permanecerem acima do preço máximo definido para a contratação;
- 5.6.4. não tiver sua exequibilidade demonstrada, quando exigido pela Administração;
- 5.6.5. apresentar desconformidade com quaisquer outras exigências deste aviso ou seus anexos, desde que insanável.

5.7. Quando o fornecedor não conseguir comprovar que possui ou possuirá recursos suficientes para executar a contento o objeto, será considerada inexequível a proposta de preços ou menor lance que:

5.7.1. for insuficiente para a cobertura dos custos da contratação, apresente preços global ou unitários simbólicos, irrisórios ou de valor zero, incompatíveis com os preços dos insumos e salários de mercado, acrescidos dos respectivos encargos, ainda que o ato convocatório da dispensa não tenha estabelecido limites mínimos, exceto quando se referirem a materiais e instalações de propriedade do próprio fornecedor, para os quais ele renuncie a parcela ou à totalidade da remuneração.

5.7.2. apresentar um ou mais valores da planilha de custo que sejam inferiores àqueles fixados em instrumentos de caráter normativo obrigatório, tais como leis, medidas provisórias e convenções coletivas de trabalho vigentes.

5.8. Se houver indícios de inexequibilidade da proposta de preço, ou em caso da necessidade de esclarecimentos complementares, poderão ser efetuadas diligências, para que o fornecedor comprove a exequibilidade da proposta.

5.9. Erros no preenchimento da planilha não constituem motivo para a desclassificação da proposta. A planilha poderá ser ajustada pelo fornecedor, no prazo indicado pelo sistema, desde que não haja majoração do preço.

5.9.1. O ajuste de que trata este dispositivo se limita a sanar erros ou falhas que não alterem a substância das propostas;

5.9.2. Considera-se erro no preenchimento da planilha passível de correção a indicação de recolhimento de impostos e contribuições na forma do Simples Nacional, quando não cabível esse regime.

5.10. Para fins de análise da proposta quanto ao cumprimento das especificações do objeto, poderá ser colhida a manifestação escrita do setor requisitante do serviço ou da área especializada no objeto.

5.11. Se a proposta ou lance vencedor for desclassificado, será examinada a proposta ou lance subsequente, e, assim sucessivamente, na ordem de classificação.

5.12. Havendo necessidade, a sessão será suspensa, informando-se no “chat” a nova data e horário para a sua continuidade.

5.13. Encerrada a análise quanto à aceitação da proposta, será iniciada a fase de habilitação, observado o disposto neste Aviso de Contratação Direta.

6. HABILITAÇÃO

6.1. Os documentos a serem exigidos para fins de habilitação constam no ANEXO II - Exigências Para Habilitação, deste aviso e serão solicitados do fornecedor mais bem classificado na fase de lances, devendo ser entregues no prazo máximo de 2 (duas) horas sob pena de Inabilitação.



Dispensa Eletrônica nº 178/2025 – Processo nº 12266/2025

6.1.1. O prazo estabelecido poderá ser estendido mediante solicitação escrita e justificada pelo licitante no sistema eletrônico da BNC - Bolsa Nacional de Compras, formulada antes do término do prazo, e formalmente aceita pelo condutor do processo.

6.2. Como condição prévia ao exame da documentação de habilitação do fornecedor detentor da proposta classificada em primeiro lugar, será verificado o eventual descumprimento das condições de participação, especialmente quanto à existência de sanção que impeça a participação no processo de contratação direta ou a futura contratação, mediante a consulta aos seguintes cadastros:

- a) Cadastro Nacional de Empresas Inidôneas e Suspensas - CEIS, mantido pela Controladoria Geral da União (<https://portaldatransparencia.gov.br/sancoes/consulta?cadastro=1%2C2>); e
- b) Cadastro Nacional de Empresas Punitas – CNEP, mantido pela Controladoria-Geral da União (<https://portaldatransparencia.gov.br/sancoes/consulta?cadastro=1%2C2>).

6.2.1. A consulta aos cadastros será realizada em nome da empresa fornecedora e de seu sócio majoritário, por força do artigo 12 da Lei nº 8.429, de 2 de junho de 1992, que prevê, dentre as sanções impostas ao responsável pela prática de ato de improbidade administrativa, a proibição de contratar com o Poder Público, inclusive por intermédio de pessoa jurídica da qual seja sócio majoritário.

6.3. Constatada a existência de sanção, o fornecedor será considerado inabilitado, por falta de condição de participação.

6.4. Havendo a necessidade de envio de documentos de habilitação complementares, necessários à confirmação daqueles exigidos neste Aviso de Contratação Direta e já apresentados, o fornecedor será convocado a encaminhá-los, em formato digital, após solicitação da Administração, sob pena de inabilitação.

6.5. Somente haverá a necessidade de comprovação do preenchimento de requisitos mediante apresentação dos documentos originais não digitais quando houver dúvida em relação à integridade do documento digital.

6.6. Havendo necessidade de analisar minuciosamente os documentos exigidos, a sessão será suspensa, sendo informada a nova data e horário para a sua continuidade.

6.7. Será inabilitado o fornecedor que não comprovar sua habilitação, seja por não apresentar quaisquer dos documentos exigidos, ou apresentá-los em desacordo com o estabelecido neste Aviso de Contratação Direta.

6.7.1. Na hipótese de o fornecedor não atender às exigências para a habilitação, o órgão ou entidade examinará a proposta subsequente e assim sucessivamente, na ordem de classificação, até a apuração de uma proposta que atenda às especificações do objeto e as condições de habilitação.

6.8. Constatado o atendimento às exigências de habilitação, o fornecedor será habilitado.

7. CONTRATAÇÃO

7.1. Após a adjudicação e homologação, caso se conclua pela contratação, será firmado Termo de Contrato ou emitido instrumento equivalente.

7.2. O adjudicatário terá o prazo de 02 (dois) dias úteis, contados a partir da data de sua convocação, para assinar o Termo de Contrato ou aceitar instrumento equivalente, conforme o caso (Nota de Empenho/Carta Contrato/Autorização), sob pena de decair o direito à contratação, sem prejuízo das sanções previstas neste Aviso de Contratação Direta.

7.2.1. Alternativamente à convocação para comparecer perante o órgão ou entidade para a assinatura do Termo de Contrato, a Administração poderá encaminhá-lo para assinatura, mediante correspondência postal com aviso de recebimento (AR), disponibilização de acesso à sistema de processo eletrônico para esse fim ou outro meio eletrônico, para que seja assinado e devolvido no prazo de 05 (cinco) dias, a contar da data de seu recebimento ou da disponibilização do acesso ao sistema de processo eletrônico.



Dispensa Eletrônica nº 178/2025 – Processo nº 12266/2025

7.2.2. O prazo previsto no subitem anterior poderá ser prorrogado, por igual período, por solicitação justificada do adjudicatário e aceita pela Administração.

7.3. O Aceite da Nota de Empenho ou do instrumento equivalente, emitida ao fornecedor adjudicado, implica o reconhecimento de que:

7.3.1. referida Nota está substituindo o contrato, aplicando-se à relação de negócios ali estabelecida as disposições da Lei nº 14.133, de 2021;

7.3.2. a contratada se vincula à sua proposta e às previsões contidas no Aviso de Contratação Direta e seus anexos;

7.3.3. a contratada reconhece que as hipóteses de rescisão são aquelas previstas nos artigos 137 e 138 da Lei nº 14.133, de 2021 e reconhece os direitos da Administração previstos nos artigos 137 a 139 da mesma Lei.

7.4. O prazo de vigência da contratação é o estabelecido no Termo de Referência.

7.5. Na assinatura do contrato ou do instrumento equivalente será exigida a comprovação das condições de habilitação e contratação consignadas neste aviso, que deverão ser mantidas pelo fornecedor durante a vigência do contrato.

7.6. No ato da assinatura contratual, para atendimento das instruções 1/2020 do TCESP, fica a empresa obrigada a apresentar a Declaração de Atualização Cadastral do proprietário da empresa (ou proponente habilitado para assinar o contrato) junto ao CadTCESP (link: <https://www.tce.sp.gov.br/cadtcesp/#/pessoa/cadastro>).

8. INFRAÇÕES E SANÇÕES ADMINISTRATIVAS

8.1. Comete infração administrativa o fornecedor que praticar quaisquer das hipóteses previstas no art. 155 da Lei nº 14.133, de 2021, quais sejam:

8.1.1. Dar causa à inexecução parcial do contrato;

8.1.2. Dar causa à inexecução parcial do contrato que cause grave dano à Administração, ao funcionamento dos serviços públicos ou ao interesse coletivo;

8.1.3. Dar causa à inexecução total do contrato;

8.1.4. Deixar de entregar a documentação exigida para o certame;

8.1.5. Não manter a proposta, salvo em decorrência de fato superveniente devidamente justificado;

8.1.6. Não celebrar o contrato ou não entregar a documentação exigida para a contratação, quando convocado dentro do prazo de validade de sua proposta;

8.1.7. Ensejar o retardamento da execução ou da entrega do objeto da licitação sem motivo justificado;

8.1.8. Apresentar declaração ou documentação falsa exigida para o certame ou prestar declaração falsa durante a dispensa eletrônica ou a execução do contrato;

8.1.9. Fraudar a dispensa eletrônica ou praticar ato fraudulento na execução do contrato;

8.1.10. Comportar-se de modo inidôneo ou cometer fraude de qualquer natureza;

8.1.11. Considera-se comportamento inidôneo, entre outros, a declaração falsa quanto às condições de participação, quanto ao enquadramento como ME/EPP ou o conluio entre os fornecedores, em qualquer momento da dispensa, mesmo após o encerramento da fase de lances.

8.1.12. Praticar atos ilícitos com vistas a frustrar os objetivos deste certame.

8.1.13. Praticar ato lesivo previsto no art. 5º da Lei nº 12.846, de 1º de agosto de 2013.

8.2. O fornecedor que cometer qualquer das infrações discriminadas no art. 155 da Lei nº 14.133 de 2021 ficará sujeito, sem prejuízo da responsabilidade civil e criminal, às seguintes sanções:

8.2.1. Advertência pela falta do subitem 8.1.1 deste Aviso de Contratação Direta, quando não se justificar a imposição de penalidade mais grave;

8.2.2. Multa;



Dispensa Eletrônica nº 178/2025 – Processo nº 12266/2025

8.2.2.1. moratória de 0,5% por dia de atraso injustificado sobre o valor da parcela inadimplida, até o limite de 20 (vinte) dias;

8.2.2.1.1. O atraso superior a 21 dias autoriza a Administração a promover a extinção do contrato por descumprimento ou cumprimento irregular de suas cláusulas, conforme dispõe o inciso I do art. 137 da Lei n. 14.133, de 2021.

8.2.2.2. compensatória de 15% sobre o valor da parcela em atraso, no caso de inexecução parcial.

8.2.2.3. compensatória de 20% sobre o valor total do contrato, no caso de inexecução total do objeto.

8.2.3. Impedimento de licitar e contratar no âmbito da Administração Pública direta e indireta do ente federativo que tiver aplicado a sanção, pelo prazo máximo de 3 (três) anos.

8.2.4. Declaração de inidoneidade para licitar ou contratar, que impedirá o responsável de licitar ou contratar no âmbito da Administração Pública direta e indireta de todos os entes federativos, pelo prazo mínimo de 3 (três) anos e máximo de 6 (seis) anos.

8.3. A aplicação das sanções previstas no Contrato não exclui, em hipótese alguma, a obrigação de reparação integral do dano causado à Contratante (art. 156, §9º).

8.4. Todas as sanções previstas neste Aviso poderão ser aplicadas cumulativamente com a multa (art. 156, §7º).

8.5. Antes da aplicação da multa, será facultada a defesa do interessado no prazo de 15 (quinze) dias úteis, contado da data de sua intimação (art. 157).

8.6. Se a multa aplicada e as indenizações cabíveis forem superiores ao valor do pagamento eventualmente devido pelo Contratante ao Contratado, além da perda desse valor, a diferença será descontada da garantia prestada ou será cobrada judicialmente (art. 156, §8º).

8.7. Previamente ao encaminhamento à cobrança judicial, a multa poderá ser recolhida administrativamente no prazo máximo de 10 dias úteis, a contar da data do recebimento da comunicação enviada pela autoridade competente.

8.8. A aplicação das sanções realizar-se-á em processo administrativo que assegure o contraditório e a ampla defesa ao Contratado, observando-se o procedimento previsto no caput e parágrafos do art. 158 da Lei nº 14.133, de 2021, para as penalidades de impedimento de licitar e contratar e de declaração de inidoneidade para licitar ou contratar.

8.9. Na aplicação das sanções serão considerados (art. 156, §1º):

8.10. As sanções de impedimento de licitar e contratar e declaração de inidoneidade para licitar ou contratar são passíveis de reabilitação na forma do art. 163 da Lei nº 14.133, de 2021.

8.11. Os débitos do contratado para com a Administração contratante, resultantes de multa administrativa e/ou indenizações, não inscritos em dívida ativa, poderão ser compensados, total ou parcialmente, com os créditos devidos pelo referido órgão decorrentes deste mesmo contrato ou de outros contratos administrativos que o contratado possua com o mesmo órgão ora contratante.

9. OBRIGAÇÕES DA CONTRATANTE E DA CONTRATADA

9.1. As obrigações da Contratante e Contratada são aquelas estabelecidas no Anexo I – Termo de Referência deste Aviso.

10. DAS DISPOSIÇÕES GERAIS

10.1. No caso de todos os fornecedores restarem desclassificados ou inabilitados (procedimento fracassado), a Administração poderá:

10.1.1. republicar o presente aviso com uma nova data para envio de nova documentação;



Dispensa Eletrônica nº 178/2025 – Processo nº 12266/2025

10.1.2. valer-se, para a contratação, de proposta obtida na pesquisa de preços que serviu de base ao procedimento, se houver, privilegiando-se os menores preços, sempre que possível, e desde que atendidas às condições de habilitação exigidas.

10.1.3. fixar prazo para que possa haver adequação das propostas ou da documentação de habilitação, conforme o caso.

10.2. As providências dos subitens 10.1.1 e 10.1.2 também poderão ser utilizadas se não houver nenhum interessado em participar da contratação (procedimento deserto).

10.3. Havendo a necessidade de realização de ato de qualquer natureza pelos fornecedores, cujo prazo não conste deste Aviso de Contratação Direta, deverá ser atendido o prazo indicado pelo agente competente da Administração na respectiva notificação.

10.4. Caberá ao fornecedor acompanhar as publicações e os e-mails, ficando responsável pelo ônus decorrente da perda do negócio diante da inobservância de quaisquer mensagens enviadas e publicações realizadas.

10.5. Não havendo expediente ou ocorrendo qualquer fato superveniente que impeça o recebimento da proposta e documentos na data marcada, a data limite será transferida para o primeiro dia útil subsequente, no mesmo horário anteriormente estabelecido, desde que não haja comunicação em contrário.

10.6. Os horários estabelecidos observarão o horário de Brasília/DF.

10.7. No julgamento das propostas e da habilitação, a Administração poderá sanar erros ou falhas que não alterem a substância das propostas, dos documentos e sua validade jurídica, mediante despacho fundamentado, registrado em ato formal, atribuindo-lhes validade e eficácia para fins de habilitação e classificação.

10.8. As normas disciplinadoras deste Aviso de Contratação Direta serão sempre interpretadas em favor da ampliação da disputa entre os interessados, desde que não comprometam o interesse da Administração, o princípio da isonomia, a finalidade e a segurança da contratação.

10.9. Os fornecedores assumem todos os custos de preparação e apresentação de suas propostas e a Administração não será, em nenhum caso, responsável por esses custos, independentemente da condução ou do resultado do processo de contratação.

10.10. Em caso de divergência entre disposições deste Aviso de Contratação Direta e de seus anexos ou demais peças que compõem o processo, prevalecerá as deste Aviso.

10.11. Da sessão pública será divulgada em Ata no sistema eletrônico.

10.12. Integram este Aviso de Contratação Direta, para todos os fins e efeitos, os seguintes anexos:

- 10.12.1. ANEXO I – Termo de Referência;
- 10.12.2. ANEXO II – Exigências Para Habilitação;
- 10.12.3. ANEXO III – Modelo de Declaração Conjunta;
- 10.12.4. ANEXO IV – Modelo de Proposta;
- 10.12.5. ANEXO V – Memorial Descritivo;
- 10.12.6. ANEXO VI – Planilha orçamentária;
- 10.12.7. ANEXO VII – Cronograma;
- 10.12.8. ANEXO VIX - Projeto

Capão Bonito/SP, na data da assinatura digital.

Carla Jeanice Batista Silveira Sales
Secretaria Municipal de Administração e Finanças



ANEXO I – TERMO DE REFERÊNCIA

1 SETOR REQUISITANTE:

1.1. Secretaria Municipal de Planejamento.

2 DO OBJETO:

2.1. O objeto do presente instrumento consiste na contratação de empresa especializada visando a **Manutenção do Prédio da AAPICAB (Associação dos Apicultores de Capão Bonito), em atendimento a Emenda Impositiva nº249/2024- Vereador Domingos Francisco Ribeiro Neto**, conforme solicitação da Secretaria Municipal de Planejamento, conforme condições, nos termos da tabela abaixo, conforme condições, projetos básicos, executivos e exigências estabelecidas neste termo e seus anexos.

Item	Quant.	Unid.	Descrição	Valor global máximo aceitável
01	100	%	Contratação de empresa especializada visando a Manutenção do Prédio da AAPICAB (Associação dos Apicultores de Capão Bonito),	R\$ 52.211,91 (cinquenta e dois mil, duzentos e onze reais e noventa e um centavos)

Contratação de empresa de engenharia para execução dos seguintes serviços:

- Serviços preliminares (instalação de placa de obra e remoção de entulho);
- Substituição da cobertura de fibrocimento por telhas metálicas sobre estrutura de perfis de aço;
- Substituição do forro de madeira por forro de PVC;
- Lixamento, reparo de fissuras e pintura de paredes, esquadrias e fachada;

3 DA FUNDAMENTAÇÃO

A contratação é necessária para atender à demanda da Associação dos Apicultores de Capão Bonito (AAPICAB), cujo prédio encontra-se em estado de deterioração estrutural e estética. A intervenção visa garantir segurança, adequação funcional e preservação do patrimônio público municipal, assegurando continuidade e qualidade nos serviços prestados pela entidade.

4 DA JUSTIFICATIVA:

4.1. O prédio da AAPICAB é estratégico para a economia local, especialmente para o fortalecimento da agricultura familiar e da cadeia produtiva da apicultura.

A manutenção garante:

- Adequação do espaço físico às necessidades da associação;
- Segurança estrutural e salubridade;
- Durabilidade da edificação;
- Melhoria estética, valorizando o espaço

4 DO CRONOGRAMA DE EXECUÇÃO:

4.1 Os serviços previstos para execução do projeto deverão ser concluídos no prazo máximo de **03 (três) meses**, contados a partir da data de emissão da Ordem de Serviço (OS), salvo em casos de ocorrência de fato superveniente, excepcional ou imprevisível, estranho à vontade das partes, que altere fundamentalmente as condições do contrato, reconhecido pela administração em documento contemporâneo à sua ocorrência.

- Mês 01: Serviços preliminares e início da cobertura;
- Mês 02: Conclusão parcial da cobertura (40%) e início do forro;



Dispensa Eletrônica nº 178/2025 – Processo nº 12266/2025

- Mês 03: Conclusão do forro e execução integral da pintura

5 DO VALOR ESTIMADO, DA MEDIDAÇÃO, DOS PAGAMENTOS E REAJUSTAMENTO:

5.1 A estimativa do custo para a execução dos serviços deste objeto é de **R\$ 52.211,91 (cinquenta e dois mil, duzentos e onze reais e noventa e um centavos) (com BDI de 23,38%)**.

5.1.1 Fonte de recursos: • R\$ 50.000,00 oriundos do Protocolo nº 1745-2024, Emenda Impositiva nº 0249-2024, de autoria do vereador Domingos Francisco Ribeiro Neto; • R\$ 2.211,91 com recursos próprios da Prefeitura Municipal de Capão Bonito.

5.2 As medições de serviços serão efetuadas de acordo com levantamentos feitos pela fiscalização da obra, com a aferição das quantidades executadas no período, em conformidade com o cronograma físico-financeiro e planilha de preços unitários da licitante.

5.3 Será elaborado um boletim de medição detalhado do período, onde devem constar, todos os itens das etapas de execução e seus respectivos preços unitários com valores parciais e totais correspondentes à medição em questão, que será submetido à apreciação superior para aprovação.

5.4 O pagamento das faturas ficará condicionado a comprovação pela contratada à contratante, da referida matrícula da obra no INSS, dos recolhimentos ao INSS e ao FGTS, até a data da fatura pertinente.

5.5 O pagamento das demais parcelas será efetuado no decorrer dos trabalhos, sendo que a última somente será paga após a lavratura do Termo de Recebimento Definitivo do objeto deste edital, respeitados os prazos estabelecidos no Art. 73, da Lei 14.133/21 e as obrigações decorrentes.

5.6 O desembolso máximo por período de medição será definido pelo cronograma físico-financeiro da firma vencedora, respeitado o prazo máximo da execução da obra ou serviço.

5.7 Os preços propostos somente serão revisados ou reajustados de conformidade com a legislação vigente.

6 DA FISCALIZAÇÃO E ACOMPANHAMENTO:

6.1 A execução da obra será acompanhada e fiscalizada por servidor ou por comissão da Prefeitura Municipal de Capão Bonito, para tanto formalmente designada, sendo permitida a contratação de terceiros para assisti-la e subsidiá-la de informações pertinentes a essa atribuição.

7 DA GARANTIA DA OBRA OU SERVIÇO:

7.1 A garantia será de no mínimo 05 (cinco) anos, referentes a todos os serviços executados, contados a partir da emissão do Termo de Recebimento Definitivo, conforme artigo 618 do Código Civil Brasileiro. A garantia incluirá mão-de-obra e substituição de peças ou materiais, desde que não fique caracterizado o uso inadequado por parte do usuário.

7.2 Durante o período de garantia, a licitante vencedora deverá, sob pena de ser incluída no cadastro de empresas suspensas de participar em licitação realizada pela Prefeitura Municipal de Capão Bonito, atender aos chamados desta no prazo máximo de 15 (quinze) dias corridos, contados a partir da comunicação oficial e manter, durante toda a execução da obra, em compatibilidade com as obrigações a serem assumidas, todas as condições de habilitação e qualificação exigidas no edital.

8 DO LOCAL DA EXECUÇÃO DOS SERVIÇOS:

8.1 Os serviços objeto deste projeto básico serão executados no seguinte endereço:

Local de Execução: Rua Capitão Calixto de Almeida, nº 651 – Distrito Industrial – Capão Bonito/SP.

Área de Intervenção: 140,60 m².

9 DA ESTIMATIVA DE CUSTOS:

9.1 Nas contratações de serviços de engenharia é utilizada a Tabela do Sistema Nacional de Pesquisa de Custos e Índices da Construção Civil - SINAPI/SP, que é um sistema mensal de pesquisa que informa os custos



Dispensa Eletrônica nº 178/2025 – Processo nº 12266/2025

de projetos e índices da construção civil. A utilização do SINAPI é exigência legal da Lei de Diretrizes Orçamentárias em todas as suas aplicações anuais desde 2002.

9.2 São utilizadas as planilhas FDE e CDHU do Estado de São Paulo, nos serviços não encontrados na planilha do SINAPI.

10 REQUISITOS DA CONTRATAÇÃO:

- 10.1. Tomar todas as providências necessárias à fiel execução dos itens referentes ao objeto do Contrato;
- 10.2. Cumprir com os prazos, disposições e especificações estabelecidas neste Termo de Referência e no cronograma físico-financeiro;
- 10.3. Comunicar a contratante quaisquer ocorrências que impeçam, mesmo que temporariamente, a execução dos itens pertencentes ao objeto em questão.

11 DAS OBRIGAÇÕES:

11.1 Obrigações da PMCB

- 11.1.1 PRESTAR as informações e os esclarecimentos que venham a ser solicitados, bem como disponibilizar-se para reuniões na sede da PMCB;
- 11.1.2 SUPERVISIONAR e acompanhar o desenvolvimento dos serviços e suas etapas, assim como convocar a qualquer momento o executor para prestar esclarecimentos ou sanar dúvidas;
- 11.1.3 FORNECER projetos básicos do empreendimento proposto bem como levantamento do espaço existente;
- 11.1.4 AVALIAR produtos de cada etapa em até 05 dias úteis, no máximo;
- 11.1.5 IMPUGNAR os serviços executados quando os mesmos não atenderem às especificações contidas neste instrumento, e/ou as normas técnicas, e legislação aplicadas ao serviço em questão;
- 11.1.6 PROVIDENCIAR documentos junto à PMCB, para efeito de pagamento, prorrogação de prazos ou qualquer outro assunto pertinente ao contrato;
- 11.1.7 APOIAR a contratada no que diz respeito a licenciamentos e legalizações junto aos órgãos do Governo.

11.2 Obrigações da Contratada:

- 11.2.1 SUBMETER o trabalho a ser desenvolvido à aprovação da fiscalização da PMCB;
- 11.2.2 OBEDECER a todas as indicações do processo seletivo e do contrato jurídico;
- 11.2.3 REALIZAR visita técnica à área, com objetivo de realizar estudos preliminares e levantamentos;
- 11.2.4 ESTAR disponível durante a realização das obras para prestar quaisquer esclarecimentos e resoluções de problemas relacionados a eventuais equívocos de projeto;
- 11.2.5 REALIZAR o serviço objeto deste estudo dentro da boa técnica e em conformidade legal e fornecer sempre que solicitado informações e documentos necessários ao desenvolvimento do projeto;
- 11.2.6 APRESENTAR na proposta preço global contendo todos os componentes do custo, inclusive gastos com passagens, diárias, combustível, cópias, plotagens, projetos subcontratados, bem como quaisquer gastos oriundos de obrigações e encargos fiscais, tributários, trabalhistas e previdenciários;
- 11.2.7 APRESENTAR o Registro de Responsabilidade Técnica – RRT / Anotação de Responsabilidade Técnica – ART dos serviços junto ao CAU/SP – CREA/SP, assinada e quitada (inclusive dos projetos subcontratados);
- 11.2.8 ASSUMIR responsabilidade, quando exigido por órgão competente, pelos trâmites e despesas para obtenção de toda documentação referente à legalização dos serviços executados;
- 11.2.9 CUMPRIR todas as diretrizes, realizar todas as tarefas e entregar todos os produtos deste Termo Referência.

12. DO RECEBIMENTO DA OBRA OU SERVIÇOS:

- 12.1. A entrega da obra deverá ser efetuada a uma comissão designada pela PMCB e se dará nos seguintes termos



Dispensa Eletrônica nº 178/2025 – Processo nº 12266/2025

12.2 O recebimento provisório ou definitivo da obra dar-se-á após a comunicação, por escrito, da contratada da conclusão dos serviços, para que a PMCB, por intermédio de sua comissão de técnicos designados para o recebimento, em termos circunstanciados e assinados, verifique se os serviços foram executados de acordo com as disposições de contrato ou se há ocorrências de vícios, defeitos ou incorreções, resultantes da execução dos trabalhos ou materiais empregados;

12.3 No caso do recebimento provisório, a contratada é obrigada a reparar, corrigir, reconstruir ou substituir, às suas expensas, no total, ou em parte, o objeto do presente contrato, desde que resultante de vícios, defeitos ou incorreções na execução dos trabalhos ou de materiais empregados, previamente lavrados pelo responsável do recebimento;

12.4 Constatada a perfeita execução dos serviços e cumpridas todas as exigências, lavrar o Termo de Recebimento dos Serviços;

12.5 Constatada qualquer irregularidade na execução dos serviços, lavrar o Termo de Recusa de Recebimento dos Serviços, definindo o prazo para a contratada promover as devidas correções;

12.6 No prazo pré-estabelecido, realizar nova inspeção para verificar o cumprimento das exigências constantes no Termo de Recusa de Recebimento dos Serviços. Constatada a correção das irregularidades, será lavrado o Termo de Recebimento dos Serviços. Persistindo as irregularidades, ratificar o Termo de Recusa e solicitar a aplicação das penalidades cabíveis previstas no contrato.

13 DA DOTAÇÃO ORÇAMENTÁRIA:

13.2 A despesa do Contrato neste exercício correrá à conta das seguintes dotações do orçamento da Prefeitura Municipal de Capão Bonito/SP:

13.2.1 Gestão/Unidade: Secretaria Municipal de Agropecuária, Obras e Meio Ambiente/ Secretaria Municipal de Planejamento

13.2.2 Fonte: Emendas Parlamentares Individuais/ Tesouro

13.2.3 Funcional Programática: 20.606.0012.2107/ 15.452.0005.1014

13.2.4 Categoria Econômica: 4.4.90.51

13.2.5 Fichas: 321/401

14 DO PAGAMENTO

14.2 O pagamento será efetuado até 30 (trinta) dias corridos, contados da apresentação da nota fiscal, observada a ordem cronológica estabelecida na Lei nº 14.133/21, após aceitação e devidamente atestada pelo servidor municipal, descontados os encargos sociais, conforme Legislação vigente.

14.3 Para a realização do pagamento, a empresa deverá manter a regularidade fiscal apresentada durante o processo de habilitação.

15 DA GESTÃO DO CONTRATO:

15.1 O contrato deverá ser executado fielmente pelas partes, de acordo com as cláusulas avençadas e as normas da Lei nº 14.133, de 2021, e cada parte responderá pelas consequências de sua inexecução total ou parcial.

15.2 As comunicações entre o órgão ou entidade e a contratada devem ser realizadas por escrito sempre que o ato exigir tal formalidade, admitindo-se o uso de mensagem eletrônica para esse fim.

15.3. O órgão ou entidade poderá convocar representante da empresa para adoção de providências que devam ser cumpridas de imediato.

15.4. A execução do contrato deverá ser acompanhada e fiscalizada pelo(s) fiscal(is) do contrato, ou pelos respectivos substitutos (Lei nº 14.133, de 2021, art. 117, caput).



Dispensa Eletrônica nº 178/2025 – Processo nº 12266/2025

15.5. O Secretário de Planejamento, Sr. Marcelo Batista da Silva, nomeia como Fiscal Técnico perante o TCE/SP, nesta ocasião, o servidor: Gestor de Contrato: o servidor: Gabriel Damião Ribeiro Machado, Engenheiro Civil – CREA 5070635414.

16. DAS DISPOSIÇÕES GERAIS:

16.1. A Contratante poderá realizar acréscimo ou supressões nas quantidades inicialmente definidas, respeitados os limites previstos no artigo 75, da Lei nº 14.133/21 e suas alterações posteriores, tendo como base as quantidades constantes na Tabela inserida no presente Termo de Referência.

16.2. Caso não haja expediente na data marcada para entrega dos produtos, ficará automaticamente adiada ao primeiro dia útil subsequente, no mesmo local indicado neste Termo de Referência.

Marcelo Batista da Silva
Secretário de Planejamento



ANEXO II – DA DOCUMENTAÇÃO EXIGIDA PARA HABILITAÇÃO E PARA ASSINATURA DO CONTRATO

OBSERVAÇÃO: OS DOCUMENTOS DEVERÃO SER ANEXADOS NO CAMPO “DOCUMENTOS COMPLEMENTARES”, no portal BNC - Bolsa Nacional de Compras.

1. DA HABILITAÇÃO JURÍDICA:

1.1. **Empresário individual:** inscrição no Registro Público de Empresas Mercantis, a cargo da Junta Comercial da respectiva sede;

1.2. **Microempreendedor Individual – MEI:** Certificado da Condição de Microempreendedor Individual – CCMEI, cuja aceitação ficará condicionada à verificação da autenticidade no sítio <https://www.gov.br/empresas-e-negocios/pt-br/empreendedor>:

1.2.1. A licitante **MICROEMPRESA** ou **EMPRESA DE PEQUENO PORTE** que desejar gozar dos benefícios da Lei Complementar nº 123/2006 e nº 147/2014, deverá comprovar seu porte mediante a apresentação de original ou cópia autenticada da comunicação legalmente exigida para os fins de reconhecimento da condição de ME ou EPP, devidamente registrada na Junta Comercial ou no Cartório de Registro Civil de Pessoas Jurídicas, ou de Certidão Simplificada expedida por tais órgãos em que conste a mencionada condição de ME ou EPP, devidamente atualizada do exercício atual.

1.3. **Sociedade empresária, sociedade limitada unipessoal – SLU ou sociedade identificada como empresa individual de responsabilidade limitada - EIRELI:** inscrição do ato constitutivo, estatuto ou contrato social no Registro Público de Empresas Mercantis, a cargo da Junta Comercial da respectiva sede, acompanhada de documento comprobatório de seus administradores;

1.4. **Filial, sucursal ou agência de sociedade simples ou empresária:** inscrição do ato constitutivo da filial, sucursal ou agência da sociedade simples ou empresária, respectivamente, no Registro Civil das Pessoas Jurídicas ou no Registro Público de Empresas Mercantis onde opera, com averbação no Registro onde tem sede a matriz.

1.5. **Sociedade simples:** inscrição do ato constitutivo no Registro Civil das Pessoas Jurídicas do local de sua sede, acompanhada de prova da indicação dos seus administradores;

1.6. **Sociedade empresária estrangeira:** portaria de autorização de funcionamento no Brasil, publicada no Diário Oficial da União e arquivada na Junta Comercial da unidade federativa onde se localizar a filial, agência, sucursal ou estabelecimento, a qual será considerada como sua sede, conforme Instrução Normativa DREI/ME nº 77, de 18 de março de 2020.

1.7. **Sociedade cooperativa:** ata de fundação e estatuto social, com a ata da assembleia que o aprovou, devidamente arquivado na Junta Comercial ou inscrito no Registro Civil das Pessoas Jurídicas da respectiva sede, além do registro de que trata o art. 107 da Lei nº 5.764, de 16 de dezembro 1971.

1.8. Os documentos acima deverão estar acompanhados de todas as alterações ou da consolidação respectiva.

1. DA REGULARIDADE FISCAL, SOCIAL E TRABALHISTA:

2.1. Prova de inscrição no Cadastro Nacional da Pessoa Jurídica (CNPJ) do Ministério da Fazenda ou Comprovante de Inscrição e de Situação Cadastral.

2.2. Prova de inscrição no Cadastro de Contribuintes Estadual e/ou Municipal, relativo à sede ou ao domicílio da licitante, pertinente ao seu ramo de atividade e compatível com o objeto do certame.

2.3. Prova de regularidade para com a Fazenda Federal, (Tributos Federais e Dívida Ativa da União – Certidão de Débitos relativos aos tributos federais e à Dívida da União).



Dispensa Eletrônica nº 178/2025 – Processo nº 12266/2025

- 2.4. Prova de regularidade relativa ao Fundo de Garantia por Tempo de Serviço – FGTS através do Certificado de Regularidade do FGTS – CRF, emitido pela Caixa Econômica Federal.
- 2.5. Prova de Regularidade de Obrigações Trabalhistas, de acordo com a Lei 12.440/11 e resolução administrativa TST 1470/11.
- 2.6. Prova de regularidade com a Fazenda Estadual do domicílio ou sede do fornecedor, relativa à atividade em cujo exercício contrata ou concorre.
- 2.7. Prova de regularidade com a Fazenda Municipal do domicílio ou sede do fornecedor, relativa à atividade em cujo exercício contrata ou concorre.
- 2.8. A prova de regularidade deverá ser feita por Certidão Negativa ou Certidão Positiva com efeitos de Negativa.
- 2.9. Caso o fornecedor seja considerado isento dos tributos estaduais ou municipais relacionados ao objeto contratual, deverá comprovar tal condição mediante Certidão Declarando tal situação, sob sua plena responsabilidade, na forma da lei.

3. DA QUALIFICAÇÃO TÉCNICA

- 3.1 Certidão de Registro e Quitação do Conselho Regional de Engenharia - CREA e/ ou Conselho de Arquitetura e Urbanismo – CAU, Pessoa Física e Pessoa Jurídica da Matriz ou Filial da licitante, comprovando atividade respectivos responsável(eis) técnico(s) que atuará(ão) na execução da obra;
- 3.2 Indicação do responsável técnico devidamente registrado no CREA ou CAU e dados completos da licitante e do representante legal, devidamente preenchido;
Comprovação de que o responsável técnico indicado pertence ao quadro permanente da licitante, devendo ser feita com a apresentação de um dos seguintes documentos:
 - a. Se funcionário: registro na Carteira Profissional, ficha de registro de empregado ou contrato de trabalho;
 - b. Se Diretor: contrato social ou Certidão da Junta Comercial em vigor;
 - c. Se profissional autônomo que preencha os requisitos e se responsabilize tecnicamente pela execução dos serviços: apresentar o contrato firmado com o profissional, até a data limite para a entrega dos documentos de habilitação.

3.3 Atestado(s) ou Certidão(ões) de Capacidade Técnica Operacional, fornecido por pessoa jurídica de direito público ou privado, necessariamente em nome do responsável técnico indicado, acompanhado da respectiva CAT – Certidão de Acervo Técnico, o qual se comprove a execução de obras similares.

3.4 Atestado(s) ou Certidão(ões) de Capacidade Técnica Profissional, fornecido por pessoa jurídica de direito público ou privado, necessariamente em nome do responsável técnico indicado, acompanhado da respectiva CAT – Certidão de Acervo Técnico, o qual se comprove a execução de obras similares.

3.5 ITEM DE MAIOR RELEVÂNCIA

- Execução de forro de PVC = 50,52 m²
- Telhamento com telha de aço/ alumínio = 70,30 m²

4. DAS DECLARAÇÕES EXIGIDAS

- 4.1. Declarações subscritas por representante legal da licitante, elaboradas em papel timbrado, conforme modelo mostrado no ANEXO III – Modelo de Declaração Conjunta, deste aviso, atestando que:
 - a) inexistem fatos impeditivos para sua habilitação no certame, ciente da obrigatoriedade de declarar ocorrências posteriores.
 - b) caso seja ME/EPP/MEI, cumpre os requisitos estabelecidos no artigo 3º da Lei Complementar nº 123, de 2006, estando apto a usufruir do tratamento favorecido estabelecido em seus arts. 42 a 49.
 - c) está ciente e concorda com as condições contidas no Aviso de Contratação Direta e seus anexos.





Dispensa Eletrônica nº 178/2025 – Processo nº 12266/2025

- d) assume a responsabilidade pelas transações que forem efetuadas no sistema, assumindo como firmes e verdadeiras.
- e) não emprega menor de 18 anos em trabalho noturno, perigoso ou insalubre e não emprega menor de 16 anos, salvo menor, a partir de 14 anos, na condição de aprendiz, nos termos do artigo 7º, XXXIII, da Constituição.

5. DA DOCUMENTAÇÃO EXIGIDA NO ATO DA ASSINATURA DO CONTRATO

- 5.1. A recusa injustificada do concorrente vencedor em assinar o Contrato dentro do prazo estabelecido no presente instrumento, o sujeitará à aplicação das penalidades previstas no item 08, deste Aviso, podendo a CONTRATANTE convidar, sucessivamente por ordem de classificação os demais fornecedores, após comprovação da sua compatibilidade de proposta e habilitação, com este aviso de dispensa, para celebração do Contrato.





Dispensa Eletrônica nº 178/2025 – Processo nº 12266/2025

ANEXO III – MODELO DE DECLARAÇÃO CONJUNTA

DISPENSA ELETRÔNICA Nº 178/2025 – MUNICÍPIO DE CAPÃO BONITO/SP

(Nome da Empresa), CNPJ/MF Nº , sediada, (endereço completo) DECLARAMOS para todos os fins de direito, especificamente para participação de licitação na modalidade de dispensa, o que se segue:

- a) Que inexistem fatos impeditivos para sua habilitação no certame, ciente da obrigatoriedade de declarar ocorrências posteriores.
- b) Que, caso, seja ME/EPP/MEI, cumpre os requisitos estabelecidos no artigo 3º da Lei Complementar nº 123, de 2006, estando apto a usufruir do tratamento favorecido estabelecido em seus arts. 42 a 49.
- c) Que está ciente e concorda com as condições contidas no Aviso de Contratação Direta e seus anexos.
- d) Que assume a responsabilidade pelas transações que forem efetuadas no sistema, assumindo como firmes e verdadeiras.
- e) Que não emprega menor de 18 anos em trabalho noturno, perigoso ou insalubre e não emprega menor de 16 anos, salvo menor, a partir de 14 anos, na condição de aprendiz, nos termos do artigo 7º, XXXIII, da Constituição.

Local e Data (Responsável legal e assinatura)



ANEXO IV – MODELO DE PROPOSTA

À Prefeitura Municipal de Capão Bonito/SP

Divisão de Compras, Licitações e Contratos

Dispensa de Licitação nº: 178/2025

Objeto: Contratação de empresa especializada visando a **Manutenção do Prédio da AAPICAB (Associação dos Apicultores de Capão Bonito)**, em atendimento a Emenda Impositiva nº249/2024- Vereador Domingos Francisco Ribeiro Neto, conforme solicitação da Secretaria Municipal de Planejamento.

Proponente:

CNPJ nº:

Apresentamos e solicitamos de Vossa Senhoria a apreciação de nossa proposta relativa ao Processo Licitatório em epígrafe, declarando que: temos condições de atender a todos os requisitos estabelecidos na Proposta a seguir.

Manteremos o preço de nossa proposta válida por 60 (sessenta) dias.

Item	Qtd.	Unid.	Descrição	Valor Global (R\$)
01	100	%	Contratação de empresa especializada visando a Manutenção do Prédio da AAPICAB (Associação dos Apicultores de Capão Bonito) ,	

✓ A empresa licitante deverá apresentar, obrigatoriamente, juntamente com o formulário de proposta (Anexo III), 01 (uma) planilha própria, e o seu respectivo Cronograma Físico Financeiro, que poderão ser norteados, conforme os modelos constantes do presente edital, respeitando-se todos os itens que delas fazem parte integrante.

✓ No preço ofertado estão incluídas todas as despesas que incidam ou venham a incidir tais como, fretes, impostos, taxas, encargos enfim, todos os custos diretos e indiretos necessários ao cumprimento do objeto ora licitado.

✓ Declaramos que compreendemos a integralidade dos custos para atendimento dos direitos trabalhistas assegurados na Constituição Federal, nas leis trabalhistas, nas normas infralegais, nas convenções coletivas de trabalho e nos termos de ajustamento de conduta vigentes na data de entrega das propostas.

✓ Quaisquer tributos, custos e despesas diretos ou indiretos omitidos na proposta ou incorretamente cotados serão considerados como inclusos nos preços, não sendo aceitos pleitos de acréscimos, a esse ou qualquer outro título, devendo o serviço ser prestado sem ônus adicionais.





Dispensa Eletrônica nº 178/2025 – Processo nº 12266/2025

IDENTIFICAÇÃO DO FORNECEDOR: (DADOS OBRIGATÓRIOS)

Razão Social:

CNPJ:

Endereço Comercial / Telefone:

Agência e nº da Conta Bancária:

E-mail institucional:

REPRESENTANTE (Responsável pela assinatura do contrato)

Nome:

Qualificação:

Dados pessoais (nacionalidade, estado civil e profissão):

RG:

CPF:

Data de Nascimento:

Endereço Residencial / Telefone:

E-mail pessoal:

LOCAL E DATA ASSINATURA E CARIMBO DA EMPRESA

Obs: Rubricada em todas as folhas e assinada pelo Representante Legal da empresa.





MEMORIAL DESCRIPTIVO

Obra: Manutenção do prédio da AAPICAB

Local: Rua Capitão Calixto de Almeida, 651 - Distrito Industrial, Capão Bonito/SP.

Área: 140,60 m

INTRODUÇÃO

O presente Memorial Descritivo tem a finalidade de fornecer elementos essenciais para a execução dos serviços e materiais necessários para a execução dos serviços de manutenção do prédio da AAPICAB (Associação dos Apicultores de Capão Bonito).

Os materiais e métodos executivos devem seguir as Normas da ABNT-Associação Brasileira de Normas Técnicas. Será de responsabilidade do Empreiteiro e do Responsável Técnico pela reforma:

- Empregar operários devidamente especializados nos serviços a serem executados;
- Manter serviço ininterrupto de vigilância da obra, até sua entrega definitiva, responsabilizando-se por quaisquer danos decorrentes da execução da mesma;
- Ficará a cargo da firma empreiteira o fornecimento de todo o material, mão de obra, leis sociais, equipamentos e o que se fizer necessário para o bom andamento dos serviços.
- A empreiteira manterá na obra, à frente dos serviços e como seu preposto, um profissional devidamente habilitado, que as representará integralmente em todos os atos, de modo que as comunicações feitas ao preposto serão consideradas feitas ao empreiteiro. Da mesma maneira, toda medida tomada pelo preposto será considerada tomada pelo empreiteiro. O profissional devidamente habilitado, preposto da Empresa, deverá estar registrado no CREA – SP como responsável técnico pela Obra.
- Todos os serviços deverão ser executados sob o comando de profissional legalmente habilitado, engenheiro civil ou arquiteto, que será o Responsável Técnico pela reforma.





1.0 SERVIÇOS PRELIMINARES

1.1 PLACA

No início da obra, deverá ser instalada, em local visível, placa de obra (conforme orientação da Secretaria de Planejamento e Desenvolvimento). Dimensões 1,0 x 0,60 m; área: 0,60 m².

1.2 REMOÇÃO DE ENTULHO

Todo o material descartado será devidamente transportado e destinado conforme as normas ambientais e de segurança vigentes, garantindo que a área permaneça organizada durante a execução da reforma.

2.0 SUBSTITUIÇÃO DA COBERTURA

A cobertura existente, composta por telhas de fibrocimento apoiadas em estrutura de madeira, será totalmente removida. Em seguida, será executada a nova estrutura em perfis metálicos, oferecendo maior resistência e durabilidade ao conjunto. Sobre essa estrutura, serão instaladas telhas metálicas conforme as especificações do projeto. Nos pontos em que se fizer necessário, será realizado o nivelamento da alvenaria para garantir o correto assentamento da nova cobertura.

3.0 SUBSTITUIÇÃO DOS FORROS

O forro atual de madeira, que apresentam desgaste, será completamente retirado. No lugar, será instalado novo forro em PVC, que proporciona melhor acabamento, maior durabilidade e facilidade de manutenção, assegurando a qualidade estética e funcional do ambiente.

4.0 SERVIÇOS DE PINTURA E REPARO

Todas as paredes, bem como as esquadrias de madeira e metálicas, serão lixadas e preparadas para receber nova pintura. Serão corrigidas fissuras e imperfeições com massa adequada, garantindo uniformidade na superfície. A pintura será executada com produtos de qualidade, seguindo as especificações do fabricante para assegurar durabilidade e bom acabamento. Além disso, a fachada receberá uma arte decorativa, escolhida pelos responsáveis pelo prédio, que será integrada ao projeto final de pintura.

5.0 PARTE ELÉTRICA

A manutenção, adequação e eventuais reparos necessários na rede elétrica do prédio serão executados diretamente pelos responsáveis pela edificação, não sendo objeto do presente contrato de reforma.





Praça Deputado Antônio Sylvo Cunha Bueno, centro
CEP: 18300-300 – fone: (15) 3542-3897 – 3543-1244
Email: planejamento@capaobonito.sp.gov.br

6.0 CONSIDERAÇÕES GERAIS

A execução da obra deverá seguir rigorosamente as normas de segurança e construção vigentes, garantindo durabilidade e funcionalidade da estrutura.

Capão Bonito, 20 de agosto de 2025

Gabriel Damião Ribeiro Machado
Engenheiro Civil
CREA: 5070635414





PREFEITURA DE
CAPÃO BONITO

PREFEITURA MUNICIPAL DE CAPÃO BONITO

OBJETO: Manutenção do prédio da AAPICAB

END.: Rua Capitão Calixto de Almeida, 651 - Distrito Industrial, Capão Bonito/SP

PLANILHA ORÇAMENTÁRIA

NÃO DESONERADO

BDI = 23,38%

CDHU BOLETIM REFERENCIAL DE CUSTOS - TABELA DE SERVIÇOS

Versão 198

27/06/2025

SINAPI BOLETIM REFERENCIAL DE CUSTOS - TABELA DE SERVIÇOS

JUL/25

Item	FONTE	CÓDIGO	DESCRIÇÃO	UNID.	QUANT.	VALOR UNIT.		TOTAL C/ BDI
						S/ BDI	C/ BDI	
1.0		1.0	SERVIÇOS PRELIMINARES					3.126,35
1.1			PLACA					
1.1.1	SINAPI	103689	FORNECIMENTO E INSTALAÇÃO DE PLACA DE OBRA COM CHAPA GALVANIZADA E ESTRUTURA DE MADEIRA. AF_03/2022_PS	M2	0,60	474,41	585,33	351,20
1.1.2	CDHU	05.07.040	Remoção de entulho separado de obra com caçamba metálica - terra, alvenaria, concreto, argamassa, madeira, papel, plástico ou metal	M3	20,18	111,46	137,52	2.775,15
2.0		2.0	TROCA DA COBERTURA					23.898,46
2.1			REMOÇÃO DE TELHAMENTO					
2.1.1	SINAPI	97647	REMOÇÃO DE TELHAS DE FIBROCIMENTO METÁLICA E CERÂMICA, DE FORMA MANUAL, SEM REAPROVEITAMENTO. AF_09/2023	M2	126,00	4,97	6,13	772,38
2.2			COBERTURA					
2.2.1	SINAPI	94213	TELHAMENTO COM TELHA DE AÇO/ALUMÍNIO E = 0,5 MM, COM ATÉ 2 ÁGUAS, INCLUSO ICAMENTO. AF_07/2019	M2	140,60	75,36	92,98	13.072,99
2.2.2	SINAPI	92580	TRAMA DE AÇO COMPOSTA POR TERÇAS PARA TELHADOS DE ATÉ 2 ÁGUAS PARA TELHA ONDULADA DE FIBROCIMENTO, METÁLICA, PLÁSTICA OU TERMOACÚSTICA, INCLUSO TRANSPORTE VERTICAL. AF_07/2019	M2	140,60	50,12	61,84	8.694,70
2.2.3	SINAPI	103340	ALVENARIA DE VEDAÇÃO DE BLOCOS VAZADOS DE CONCRETO APARENTE DE 19X19X39 CM (ESPESSURA 19 CM) E ARGAMASSA DE ASSENTAMENTO COM PREPARO EM BETONEIRA. AF_12/2021	M2	4,79	151,56	186,99	895,68
2.2.4	CDHU	17.02.220	Reboco	M2	9,58	14,58	17,99	172,34
2.2.5	CDHU	17.02.120	Emboço comum	M2	9,58	24,57	30,31	290,37
3.0		3.0	TROCA DO FORRO					9.160,39
3.1			REMOÇÃO DO FORRO					
3.1.1	SINAPI	97640	REMOÇÃO DE FORROS DE DRYWALL, PVC E FIBROMINERAL, DE FORMA MANUAL, SEM REAPROVEITAMENTO. AF_09/2023	M2	101,03	2,77	3,42	345,52
3.2			FORRO DE PVC					
3.2.1	SINAPI	96116	FORRO EM RÉGUAS DE PVC, FRISADO, PARA AMBIENTES COMERCIAIS, INCLUSIVE ESTRUTURA BIDIRECIONAL DE FIXAÇÃO. AF_08/2023_PS	M2	101,03	70,72	87,25	8.814,87
4.0		4.0	PINTURA					16.026,71
4.1			lixamento					
4.1.1	SINAPI	100717	lixamento manual em superfícies metálicas em obra. AF_01/2020	M2	36,06	12,31	15,19	547,75
4.1.2	SINAPI	102193	lixamento de madeira para aplicação de fundo ou pintura. AF_01/2021	M2	18,48	2,54	3,13	57,84
4.1.3	CDHU	03.10.140	Remoção de pintura em massa com lixamento	M2	436,12	7,00	8,64	3.768,08
4.2			PINTURA E REPAROS					
4.2.1	SINAPI	104641	pintura látex acrílica econômica, aplicação manual em paredes, duas demãos. AF_04/2023	M2	436,12	11,34	13,99	6.101,32
4.2.2	SINAPI	100758	pintura com tinta alquídica de acabamento (esmalte sintético acetinado) aplicada a rolo ou pincel sobre superfícies metálicas (exceto perfil) executado em obra (02 demãos). AF_01/2020	M2	36,06	63,20	77,98	2.811,96
4.2.3	SINAPI	102219	pintura tinta de acabamento (pigmentada) esmalte sintético acetinado em madeira, 2 demãos. AF_01/2021	M2	18,48	21,17	26,12	482,70
4.2.4	SINAPI	102513	pintura de símbolos e textos com tinta acrílica, demarcação com fita adesiva e aplicação com rolo. AF_05/2021	M2	20,90	60,57	74,73	1.561,86
4.2.5	CDHU	33.01.280	reparo de trincas rasas até 5 mm de largura, na massa	M	10,00	56,35	69,52	695,20
TOTAL GERAL								R\$ 52.211,91

CAPÃO BONITO, 20 de agosto de 2025

Eng. Civ. Gabriel Damião Ribeiro Machado

CREA: 50706354/4



Assinado por CARLA JEANICE BATISTA SILVEIRA SALES (Senha), MARCELO BATISTA DA SILVA (Senha) nos termos da lei 14.063/2020.
Link de validação de assinaturas: <https://capaobonitweb.jlsoft.com.br/assintador/verificacao.aspx?63d5802a5964-43a1-a6b0-7f19751c3ee0>





PREFEITURA DE
CAPÃO BONITO

CRONOGRAMA FISICO - FINANCEIRO

PROONENTE / TOMADOR
PREFEITURA MUNICIPAL DE CAPÃO BONITO

APELIDO EMPREENDIMENTO
Manutenção do prédio da AAPICAB

Item	Descrição	Valor (R\$)	Porcentagem (%)	Parcelas:	1 jul/24	2 ago/24	3 set/24
1.	SERVIÇOS PRELIMINARES	3.126,35	5,99%	%Periodo:	100%		
2.	TROCA DA COBERTURA	23.898,46	45,77%	%Periodo:	60%	40%	
3.	TROCA DO FORRO	9.160,39	17,54%	%Periodo:		100%	
4.	PINTURA	16.026,71	30,70%	%Periodo:			100%
VALOR TOTAL (R\$)		52.211,91			33,45%	35,85%	30,70%
PERÍODO:				REPASSE:	17.465,43	18.719,77	16.026,71
				CONTRA-PARTIDA:	17.465,43	18.719,77	16.026,71
				OUTROS:			
				INVESTIMENTO:	17.465,43	18.719,77	16.026,71
ACUMULADO:				%:	33,45%	69,30%	100,00%
				REPASSE:	17.465,43	36.185,20	52.211,91
				CONTRA-PARTIDA:	17.465,43	36.185,20	52.211,91
				OUTROS:			
				INVESTIMENTO:	17.465,43	36.185,20	52.211,91

CAPÃO BONITO / SP

Local


20 de agosto de 2025

Data


Eng. Civ. Gabriel Damião Ribeiro Machado

CREA: 50706354/4



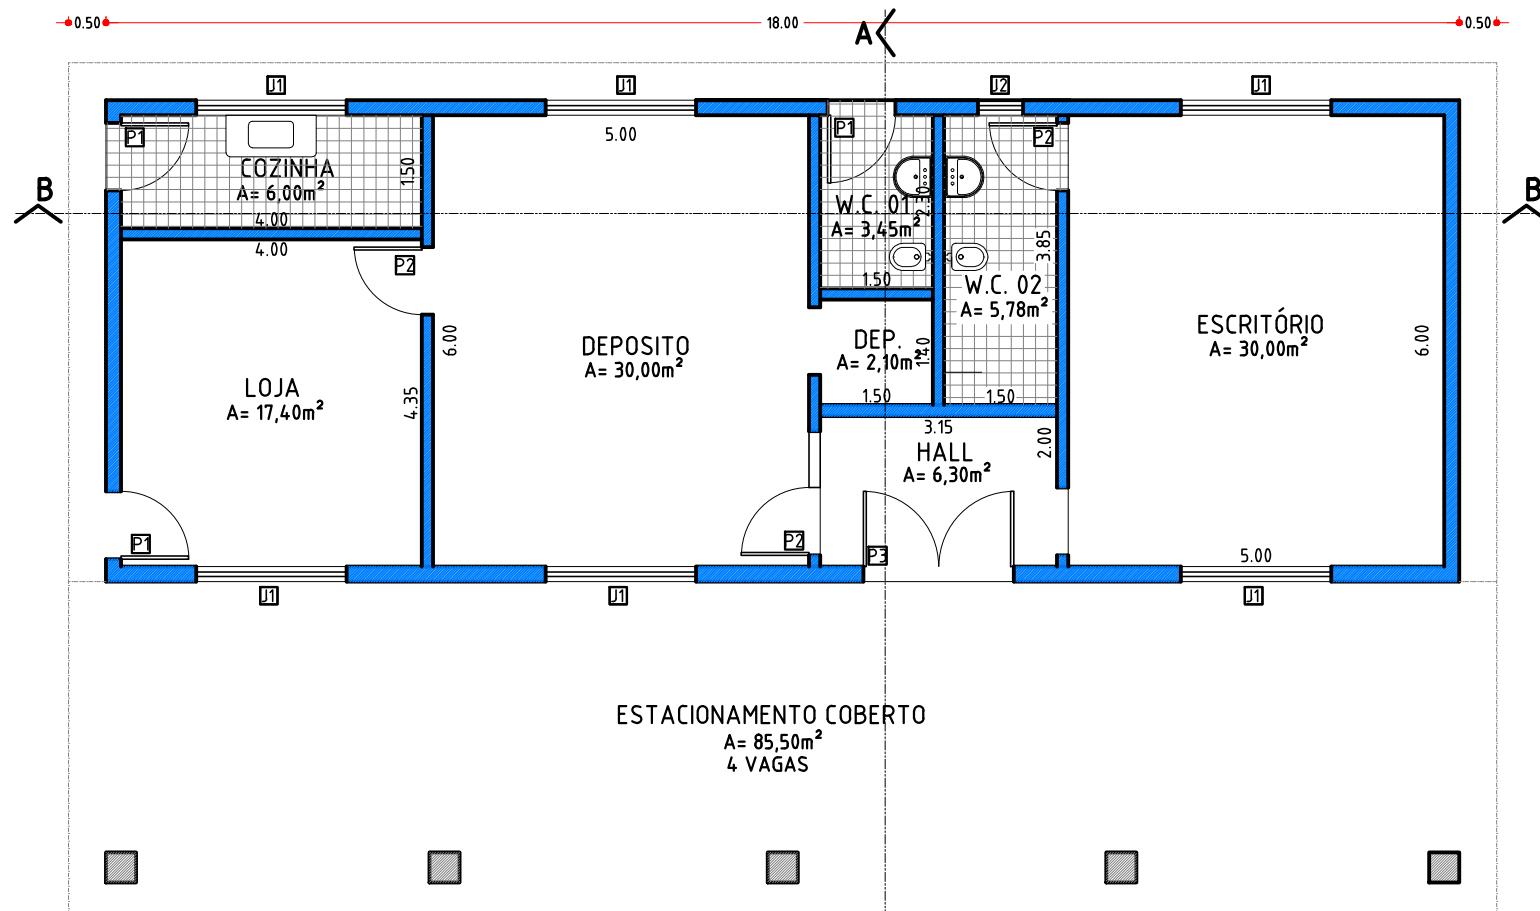

PLANTA BAIXA ESCALA 1/100

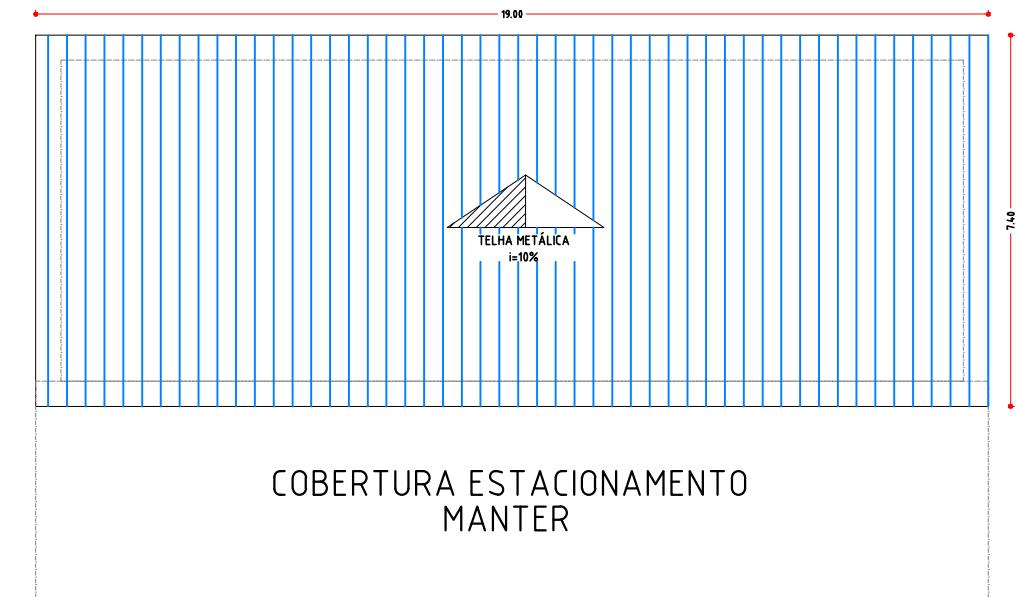



COBERTURA ESCALA 1/150

TABELA DE ESQUADRIAS

J1	2.00 X 1.00 X 1.10	CORRER
J2	0.60 X 0.60 X 1.10	BASCULANTE
P1	0.90 x 2.10	ABRIR - METÁLICA
P2	0.80 x 2.10	ABRIR - MADEIRA
P3	2.00 x 2.10	ABRIR 2F. - MADEIRA

ÁREA DE INTERVENÇÃO

ÁREA DE INTERVENÇÃO = 160,40m²

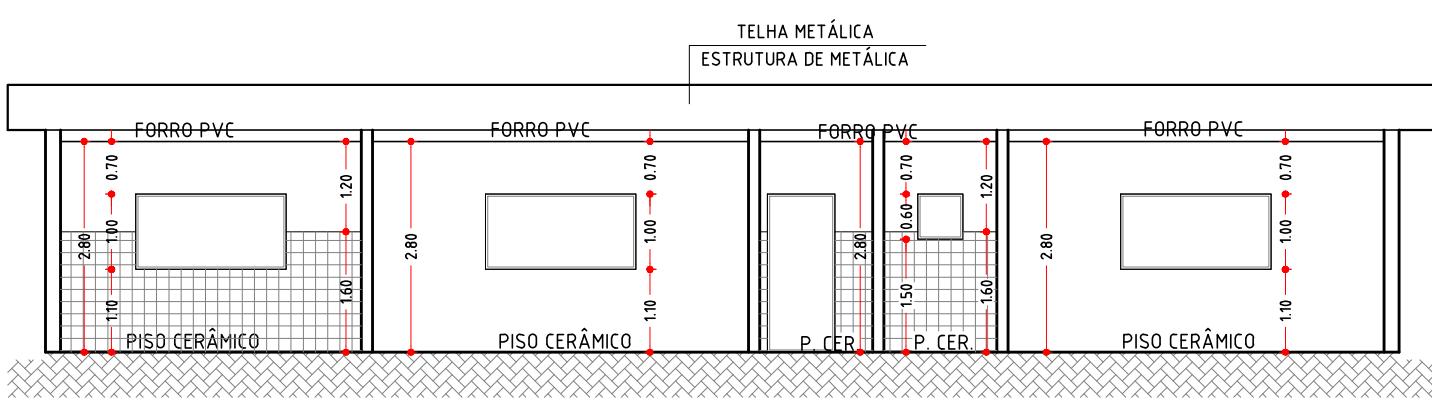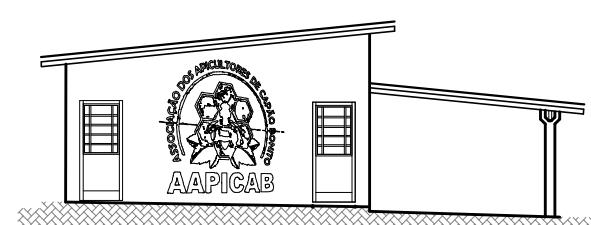

DEPARTAMENTO DE ENGENHARIA E PROJETOS



JULIO FERNANDO G. DIAS
PREFEITO MUNICIPAL

GABRIEL DAMIÃO R. MACHADO
CREA: 5070635414

SECRETARIA MUNICIPAL DE PLANEJAMENTO

PROJETO BÁSICO
CAPÃO BONITO/SP
MANUTENÇÃO DO PREDIO DA AAPICAB
PREFEITURA MUNICIPAL DE CAPÃO BONITO

PROJ/DES:	Folha
VIABILIDADE:	Folha 1/1

Formato
A3

Escala
Indicada