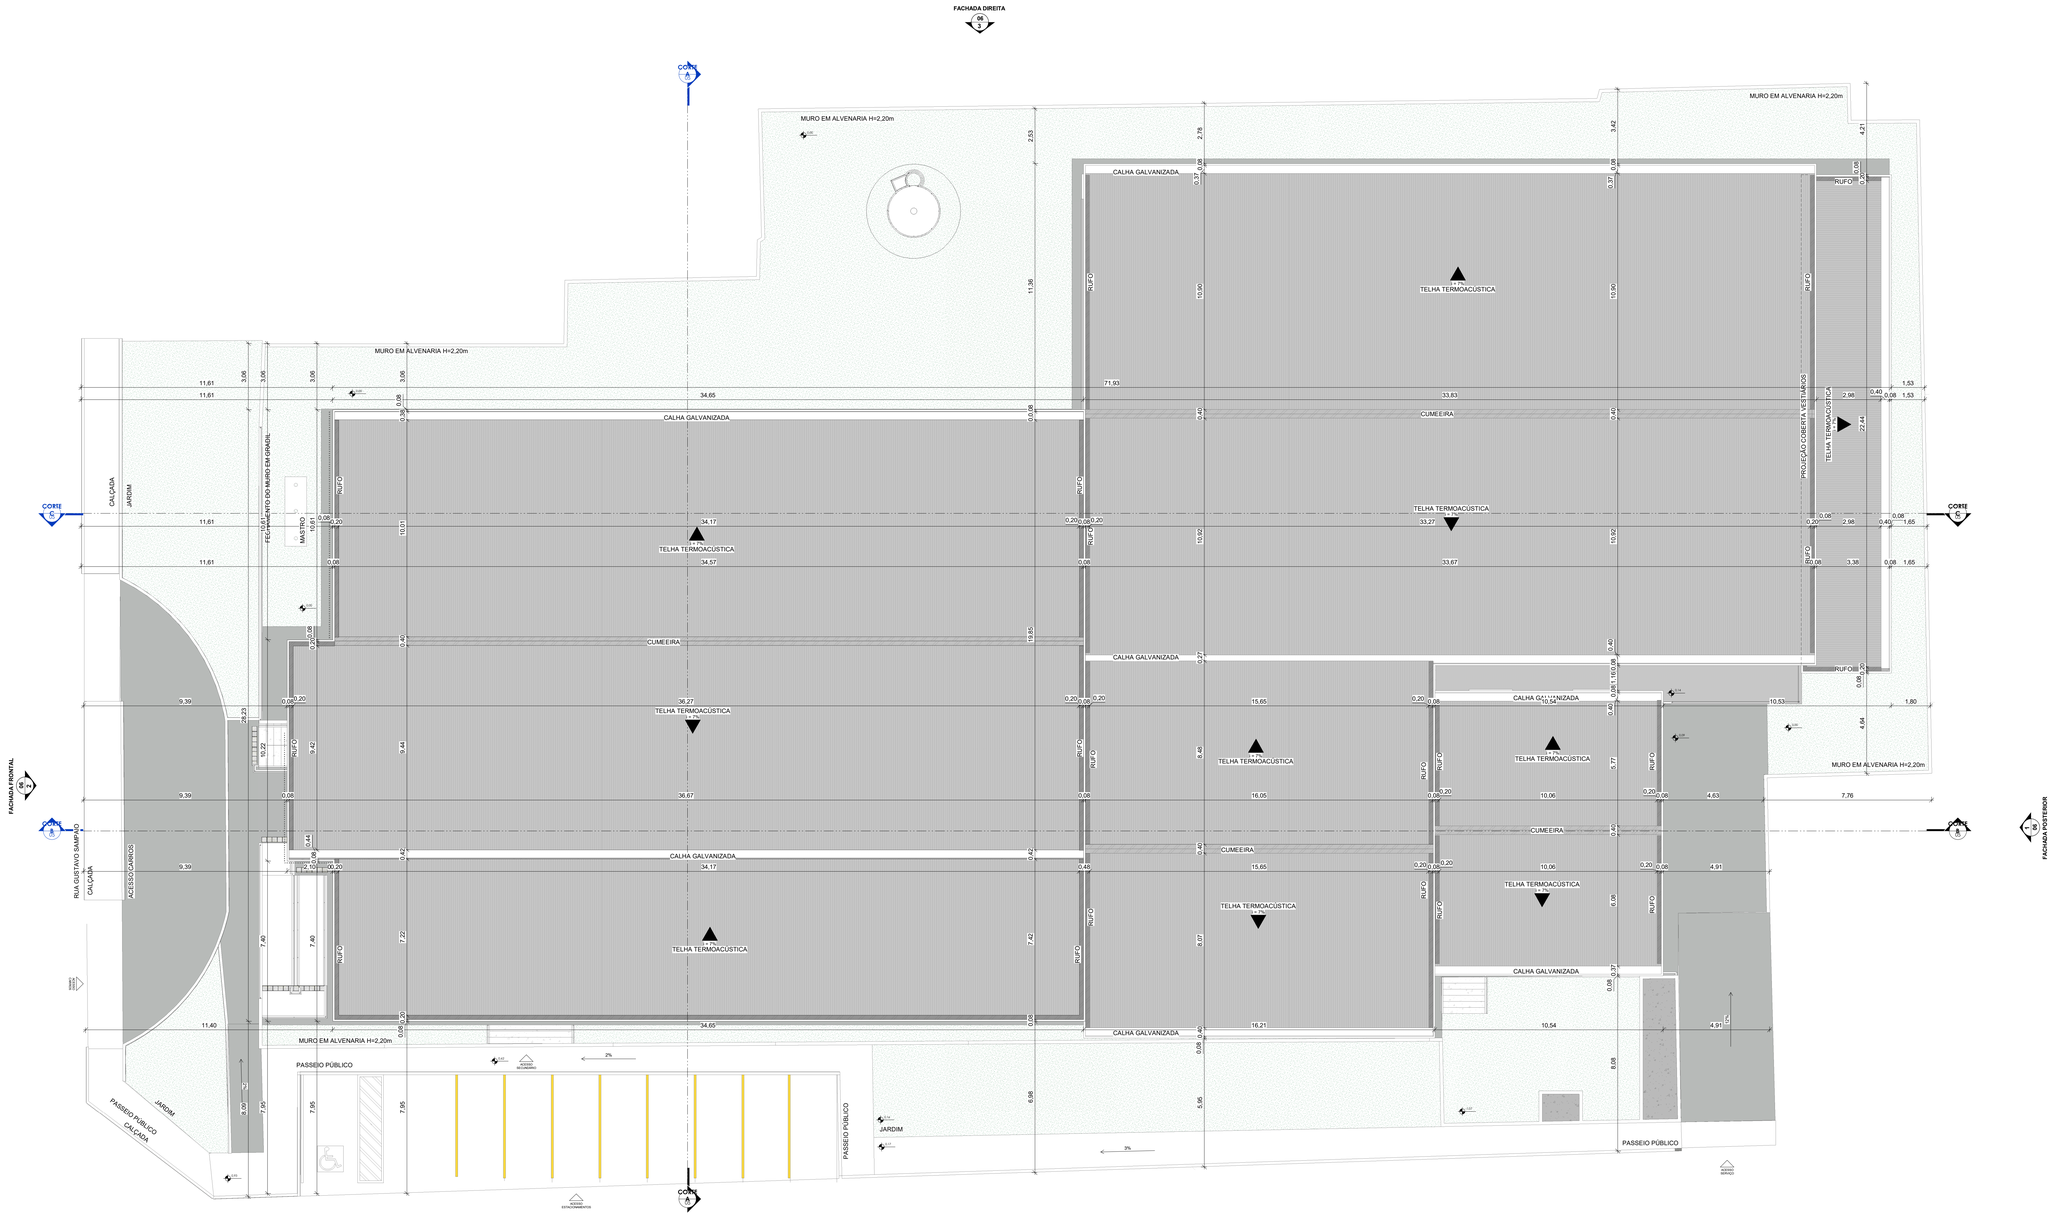

1 **PLANTA DE COBERTA**
1 : 100

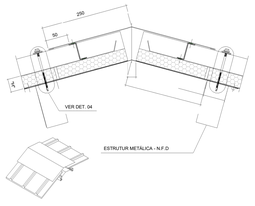

2 **DET. 03 - CUMEEIRA**
SEM ESCALA

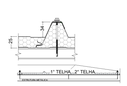

3 **DET. 04 - FIXAÇÃO**
SEM ESCALA

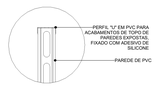

4 **DET. 05 - TOPO DE ACAB. DE PAREDE EXPOSTA**
1 : 10

LEGENDA DE SIMBOLOS:			
	INDICAÇÃO NÍVEIS EM PLANTA E EM CORTE	N	INDICAÇÃO DE NORTE
A / A101	INDICAÇÃO DE CORTES		ESPECIFICAÇÕES DE MATERIAIS
A101 Nome da vista	INDICAÇÃO DE FACHADAS		INDICAÇÃO DE ACESSOS
JMX / PMX	INDICAÇÃO DE JANELAS E PORTAS	MMX	INDICAÇÃO DE MOBILIÁRIOS

NOTAS

- MEDIDAS E NÍVEIS EM METROS;
- EM CASO DE CONFLITO DE INFORMAÇÕES ENTRE PROJETOS, CONSIDERAR O PROJETO DA DISCIPLINA CORRESPONDENTE;

REFERÊNCIA

- PLANILHA DE QUANTITATIVOS
- MEMORIAL DESCRITIVO E ESPECIFICAÇÕES TÉCNICAS

CARACTERIZAÇÃO DO SISTEMA PVC CONCRETO

- NORMA ABNT NBR 17.077
- DIRETRIZ SINAT 004

LEGENDA:

- TELHA METÁLICA TRAPEZÓIDAL TERMOACÚSTICA
- ÁREA PERMEÁVEL
- CALÇADA

PROPONENTE: PREFEITURA MUNICIPAL DE CAPÃO BONITO — CNPJ: 46.634.259/0001-95

RESP. TÉCNICO: AUGUSTO MOLITOR FOGAÇA — CAU / CREA: 5062811084

PROPRIETÁRIO: PREFEITURA MUNICIPAL DE CAPÃO BONITO

OBRA: NOVA ESCOLA CAPÃO BONITO

ENDEREÇO: Rua Gustavo Sampaio, esq. rua Bernadino de Campos, Capão Bonito - SP

CONTEÚDO:
PLANTA DE COBERTA;
DETALHAMENTOS
LEGENDAS
NOTAS

ESCALA: 1:100 - - -

FOLHA: **04** /06

DATA: 25/03/2025 07:08:29

NOMENCLATURA DA FOLHA: F04-PRM-ES14-CABO-2025-ARQ-COB-R00

NÚMERO DA REVISÃO: R00

ARQUITETURA - Projeto Básico