


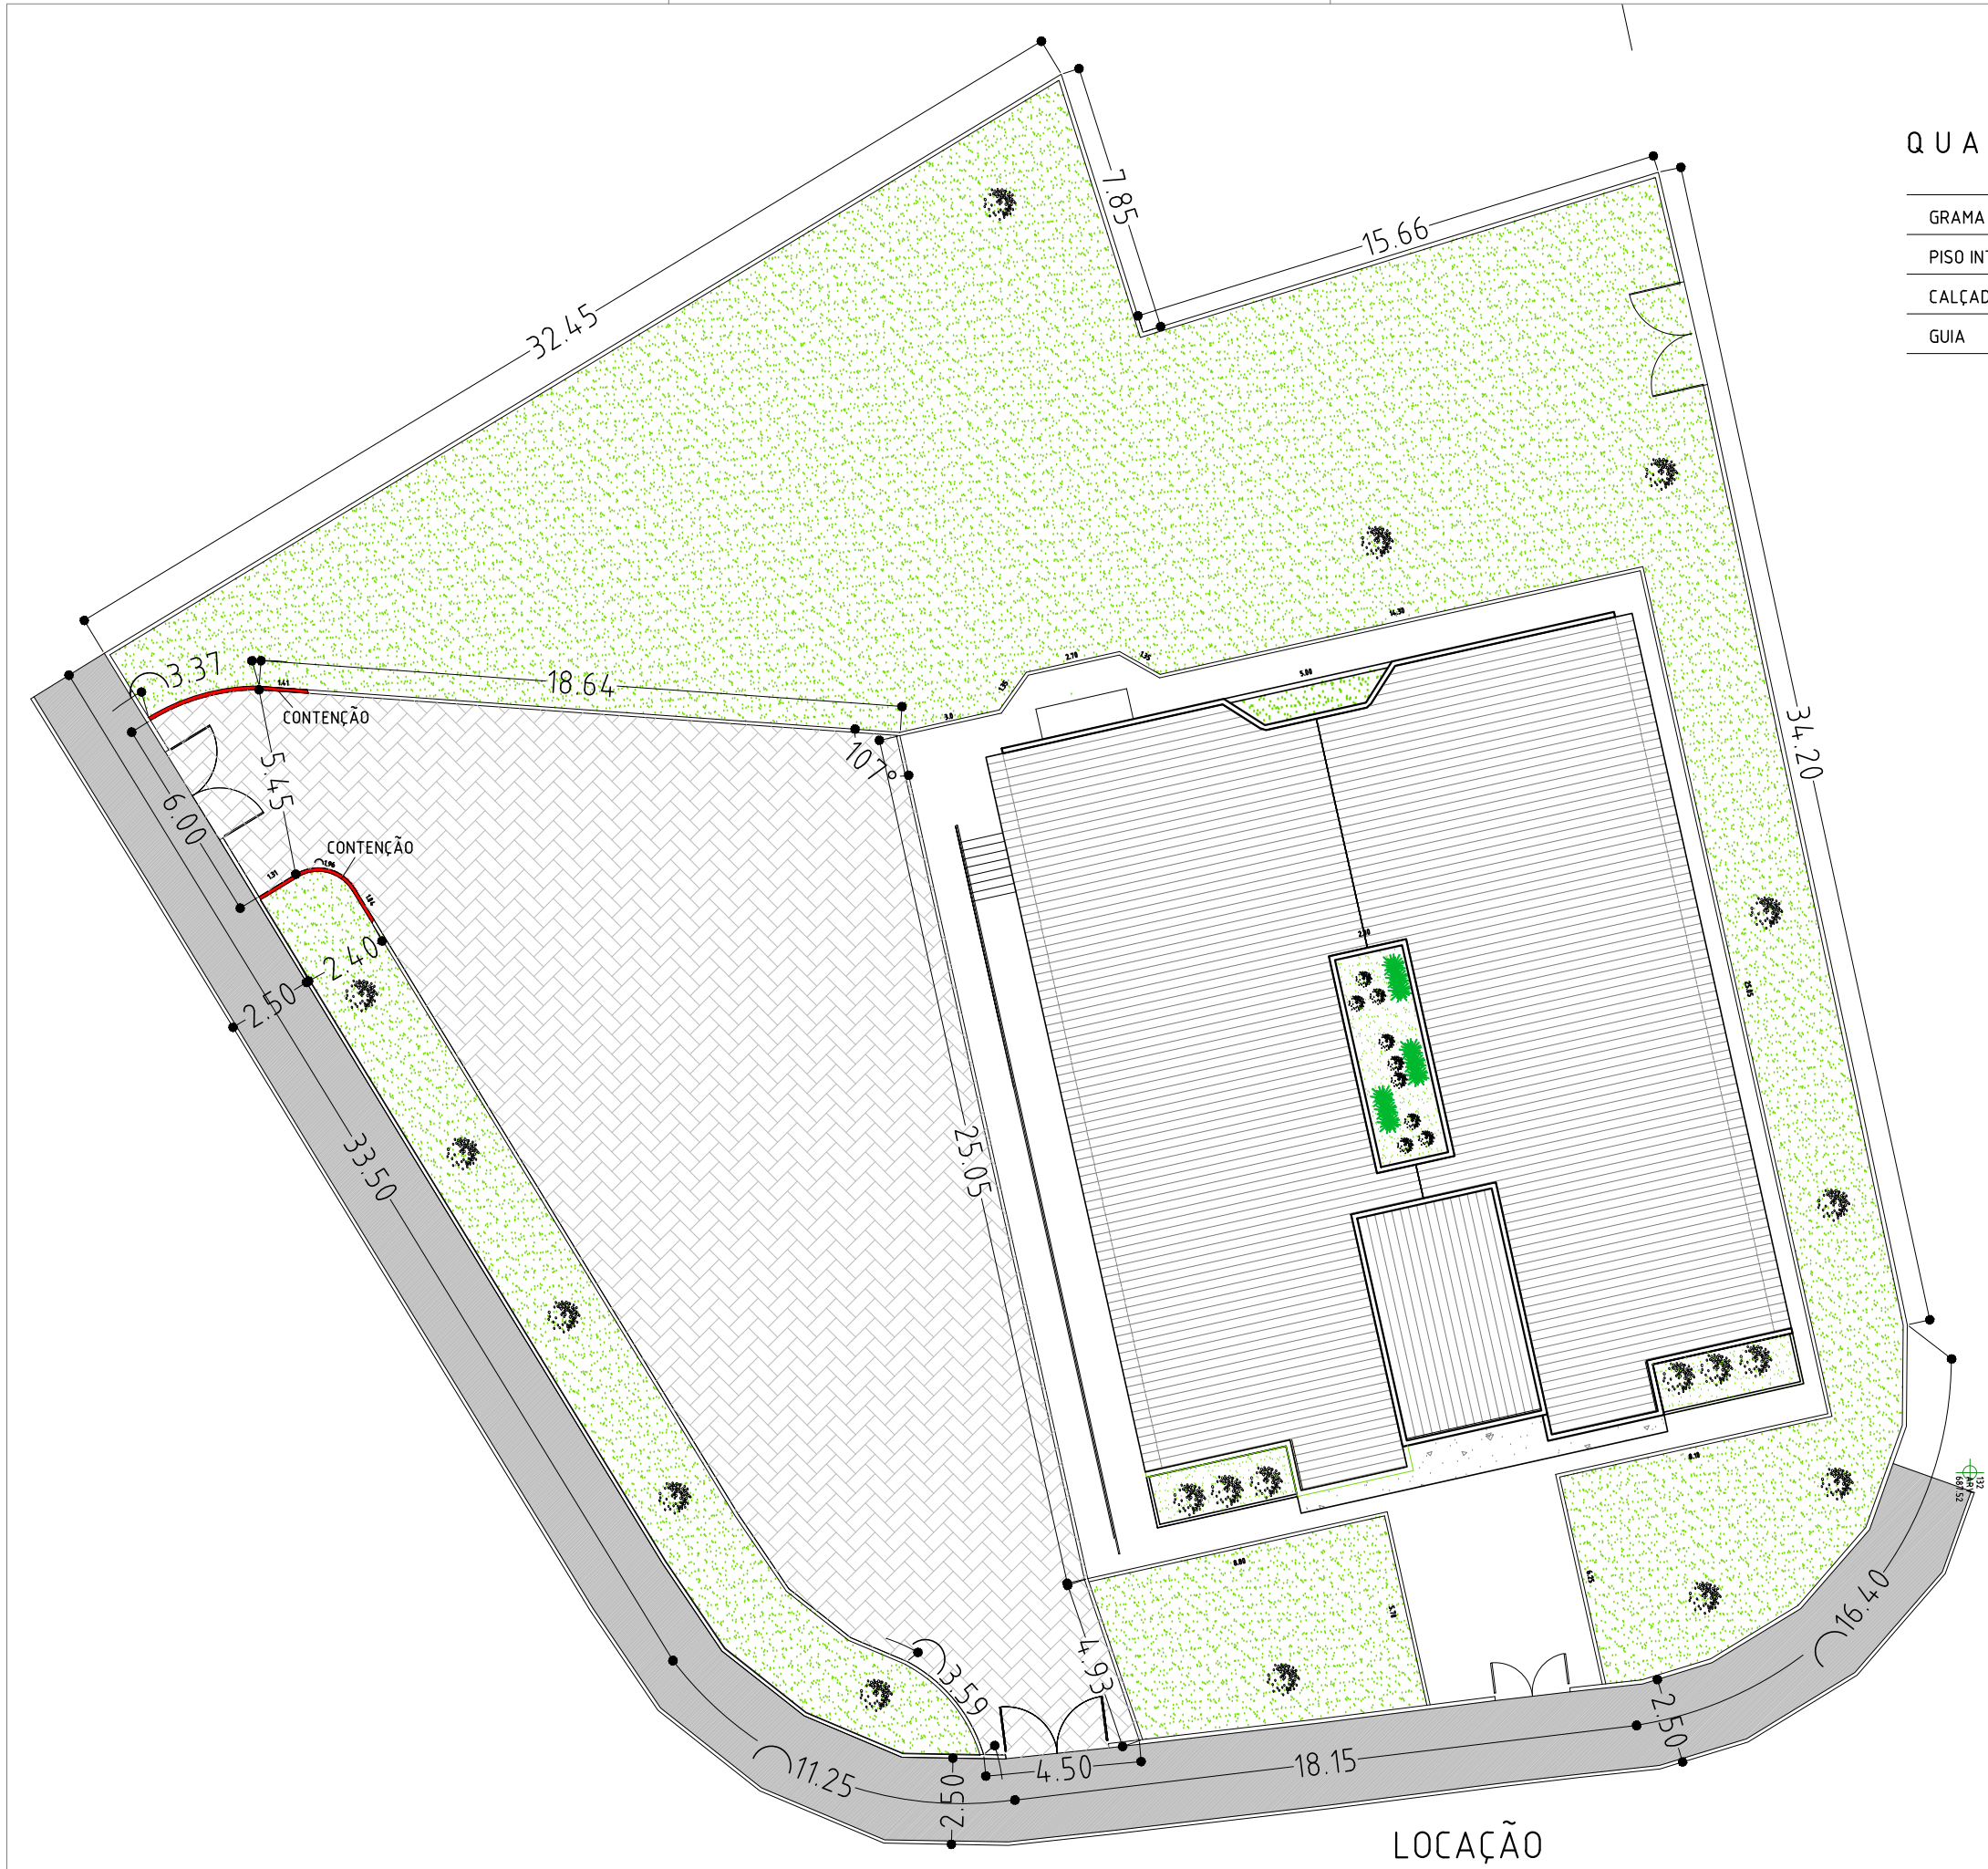


QUADRO DE ÁREA

GRAMA	725,10m ²
PISO INTERTRAVADO	396,50m ²
CALÇADA	209,23m ²
GUIA	255,20m



PORTAS DE VIDRO A INSTALAR

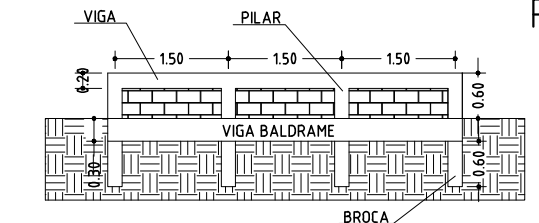

DETALHE DA CONTENÇÃO

PREFEITURA MUNICIPAL		PROJETO ARQUITETÔNICO	
			
CAPÃO BONITO			
CONVÊNIO:			
MUNICÍPIO:		CAPÃO BONITO	
INTERESSADIA:			
PROJETO:		UBS do Bairro Santa Isabel	
LOCAL:		RUA ARNOLDO SHUTT ESQUINA COM A RUA FIDÉLIS CITADINI, sn VL SANTA IZABEL	
ÁREA EXISTENTE:		---	
ÁREA TOTAL DA CONSTRUÇÃO:		---	
ESCALA:		INDICADAS	
PLANO:		ÚNICA	
DESENHO:		GLAUCO T. SOUSA	
RESP. TÉCNICO:		Dr. JULIO F. GALVÃO DIAS PREFEITO MUNICIPAL	
		ENG. CIV. GABRIEL DAMIÃO RIBEIRO MACHADO CREA: 5070635414	

