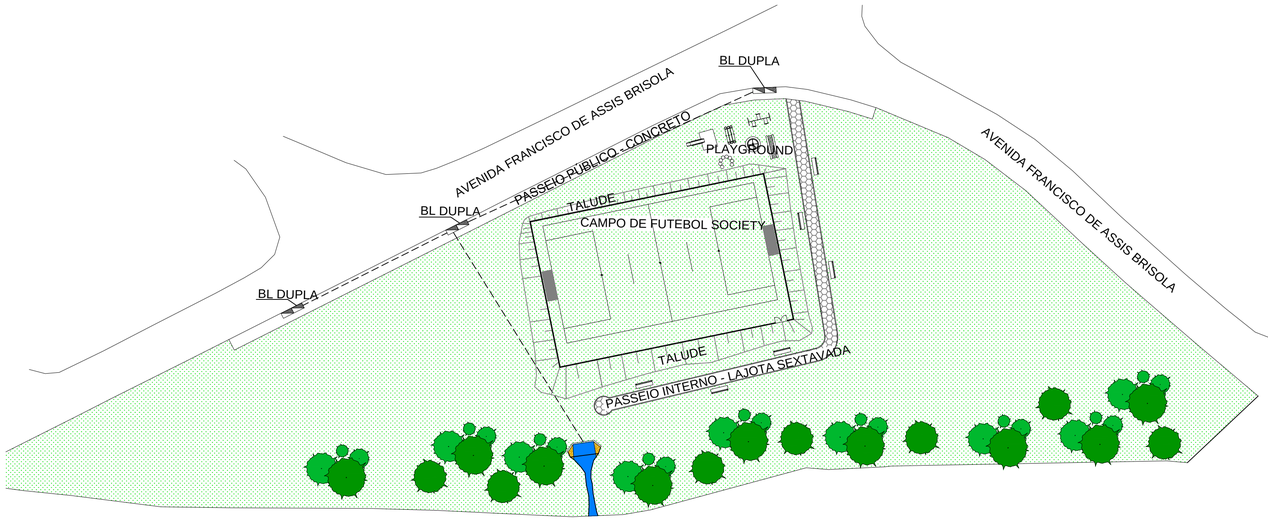

01 PLANTA DE LOCAÇÃO
ESCALA: 1:500

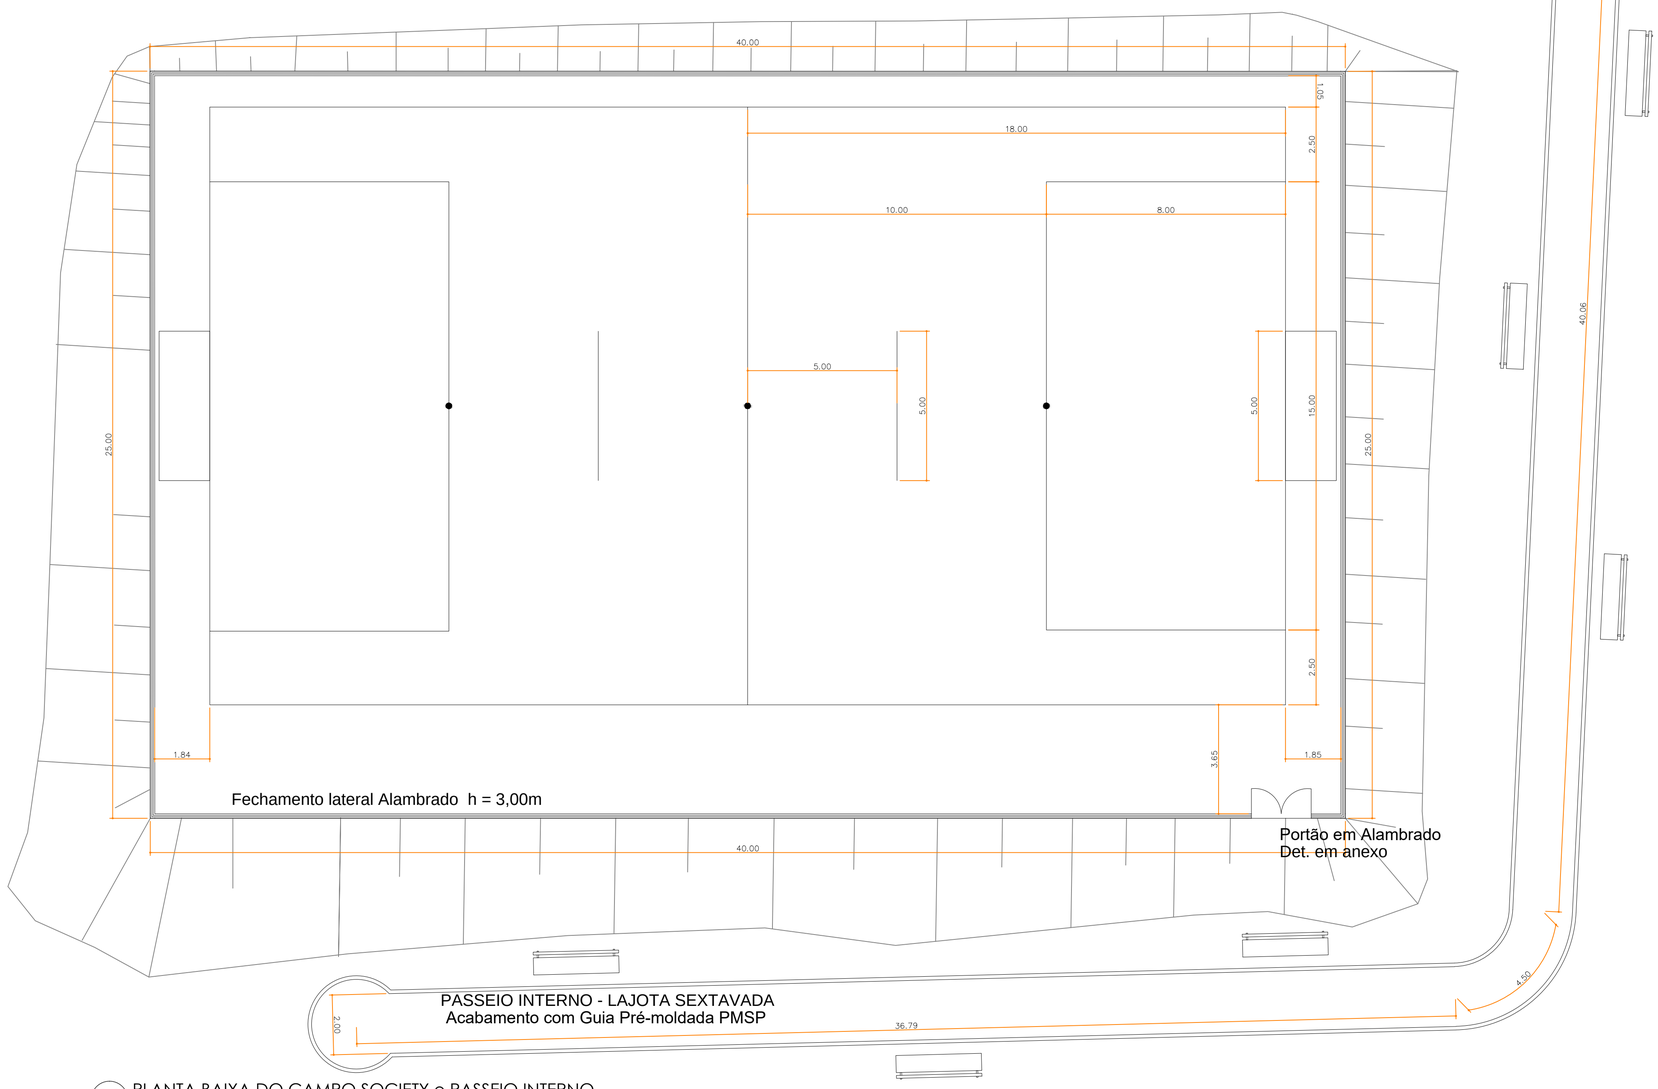

02 PLANTA BAIXA DO CAMPO SOCIETY e PASSEIO INTERNO
ESCALA: 1:100

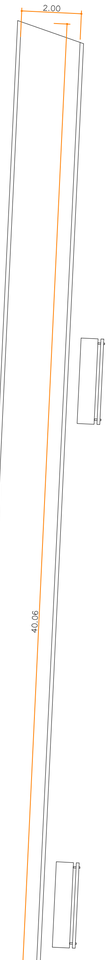

JULIO FERNANDO GALVÃO DIAS
Prefeito Municipal

EDUARDO CANEPA
Responsável Técnico

REVISÕES

REVISÃO	DATA	ASSUNTO	RESPONSÁVEL
rev_00	01/2026	Emissão inicial	Tec. Luiz Eduardo R. Vieira

PREFEITURA DE CAPÃO BONITO
SECRETARIA DE PLANEJAMENTO DE CAPÃO BONITO
(15) 3542 3897 | planejamento@capaobonito.sp.gov.br
Rua Nove de Julho, nº 690, Centro, Capão Bonito/SP - CEP 18300-385

OBJETO:
CONSTRUÇÃO DE UM CAMPO DE FUTEBOL SOCIETY E SISTEMA DE LAZER

PREFEITO MUNICIPAL:
JULIO FERNANDO GALVÃO DIAS

SEC. DE PLANEJAMENTO:
MARCELO BATISTA DA SILVA

EQUIPE TÉCNICA:
ARQUITETO EDUARDO CANEPA
ENG. AGRIMENSOR HEITO CANDIDO SOUZA JR

EQUIPE APOIO:
TEC. EDIFICAÇÕES LUIZ EDUARDO R. VIEIRA

DATA:	REVISÃO:	FOLHA:	ESCALA:
01/2026	00	01/02	DESCRITAS

ASSUNTO:
IMPLANTAÇÃO E DIMENSÕES DO CAMPO
CAMPO SOCIETY E FECHAMENTO DE ALAMBRADO

RESPONSÁVEL TÉCNICO:
ARQUITETO EDUARDO CANEPA
CAU A5134-9