



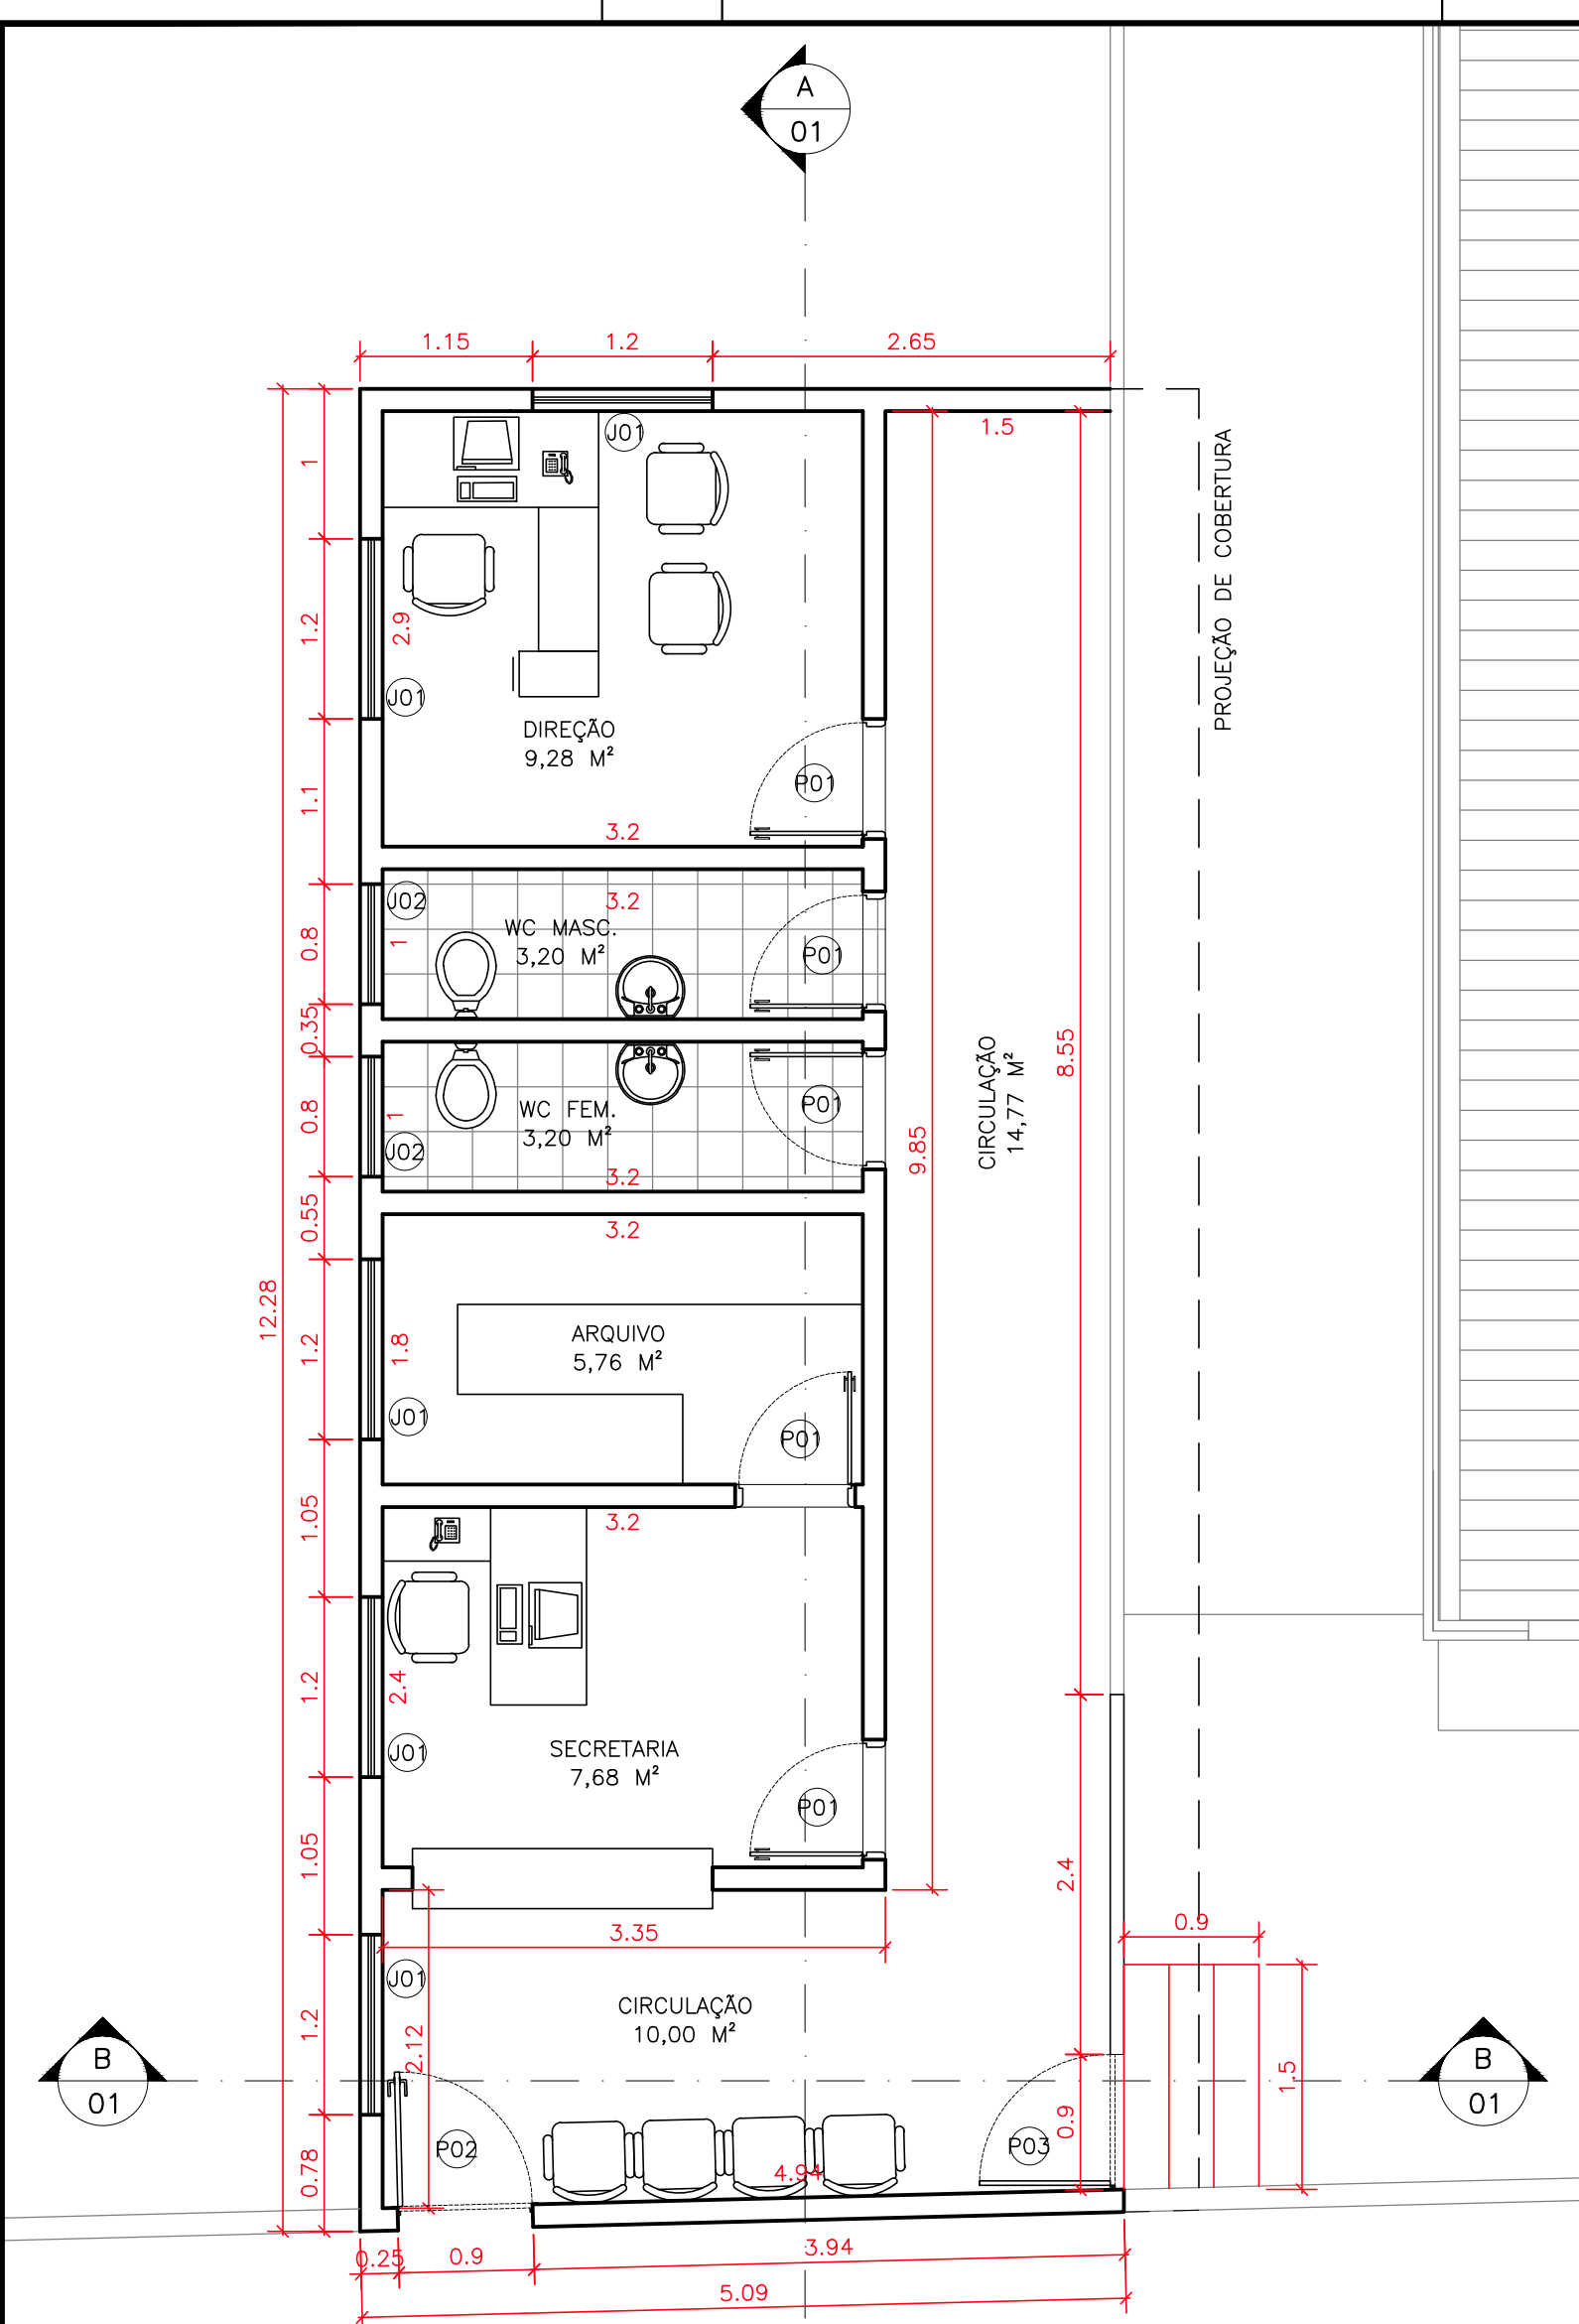


1 PLANTA BAIXA
1:50


- LEGENDA DAS ESQUADRIAS:
- P01 – PORTA DE ABRIR DE MADEIRA, 80 X 210 CM
 - P02 – PORTÃO DE ABRIR EM CHAPA, 90 X 210 CM
 - P03 – PORTÃO DE ABRIR DE GRADE, 90 X 150 CM
 - J01 – JANELA DE CORRER DUAS FOLHAS DE ALUMÍNIO, 100 X 120 CM
 - J02 – JANELA MAXIM-AR DE ALUMÍNIO, 60 X 80 CM

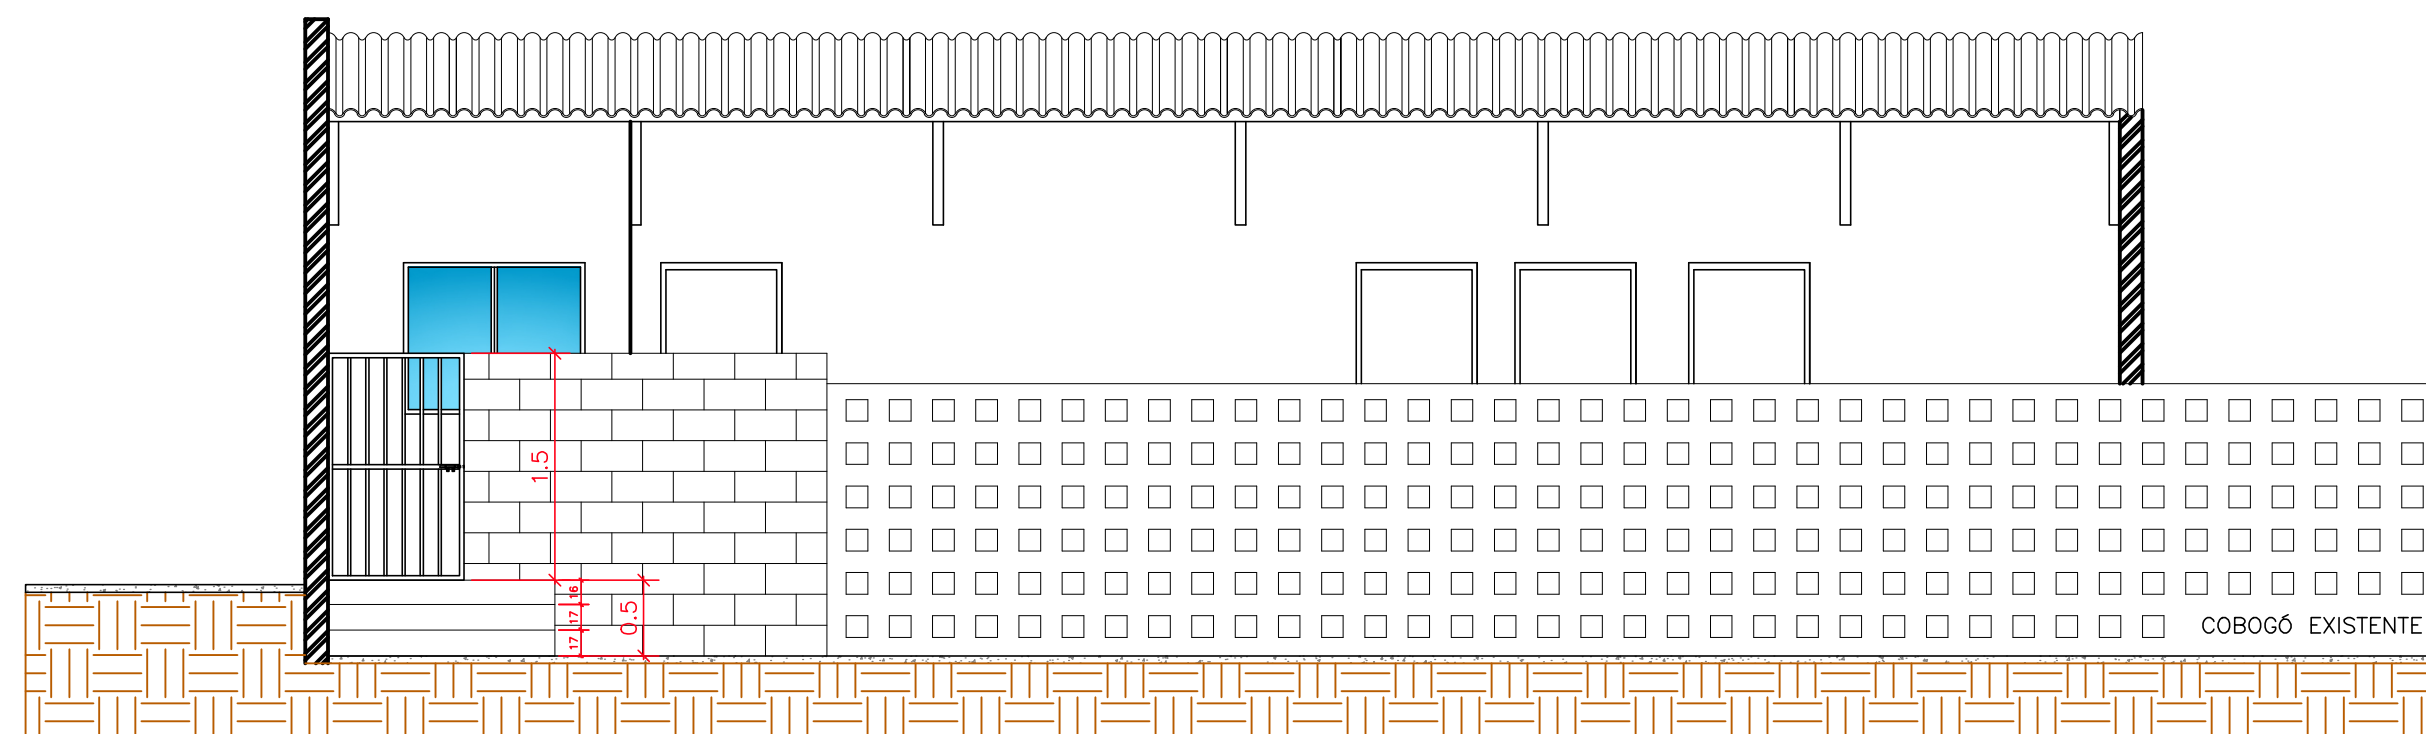

2 VISTA LATERAL
1:50

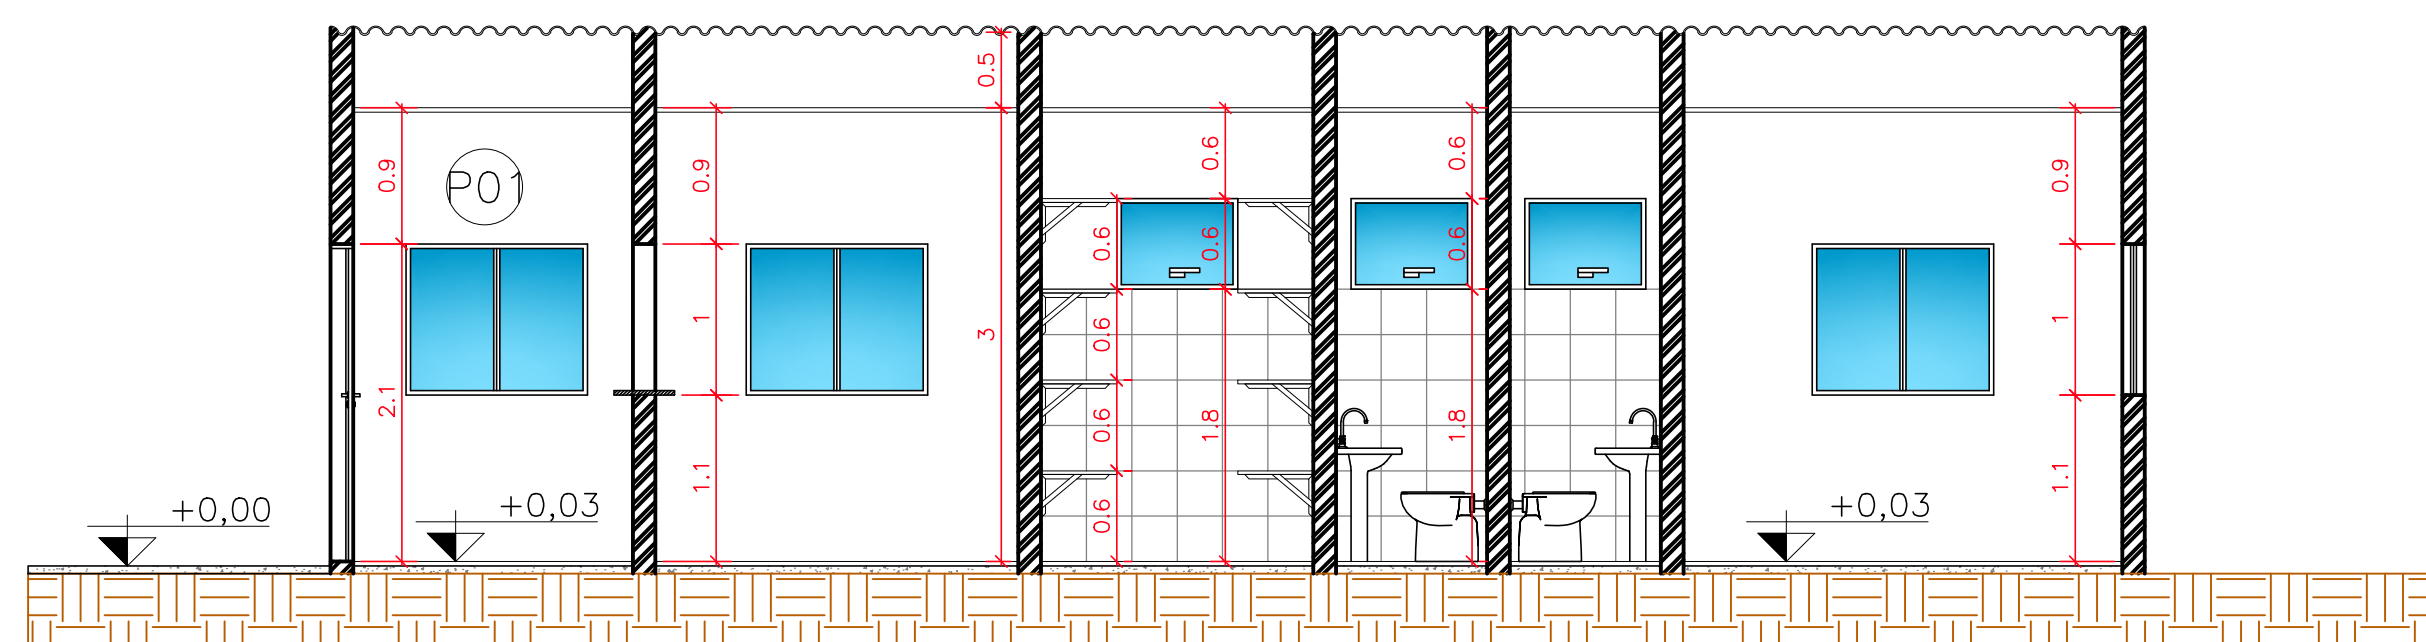

3 CORTE AA
1:50

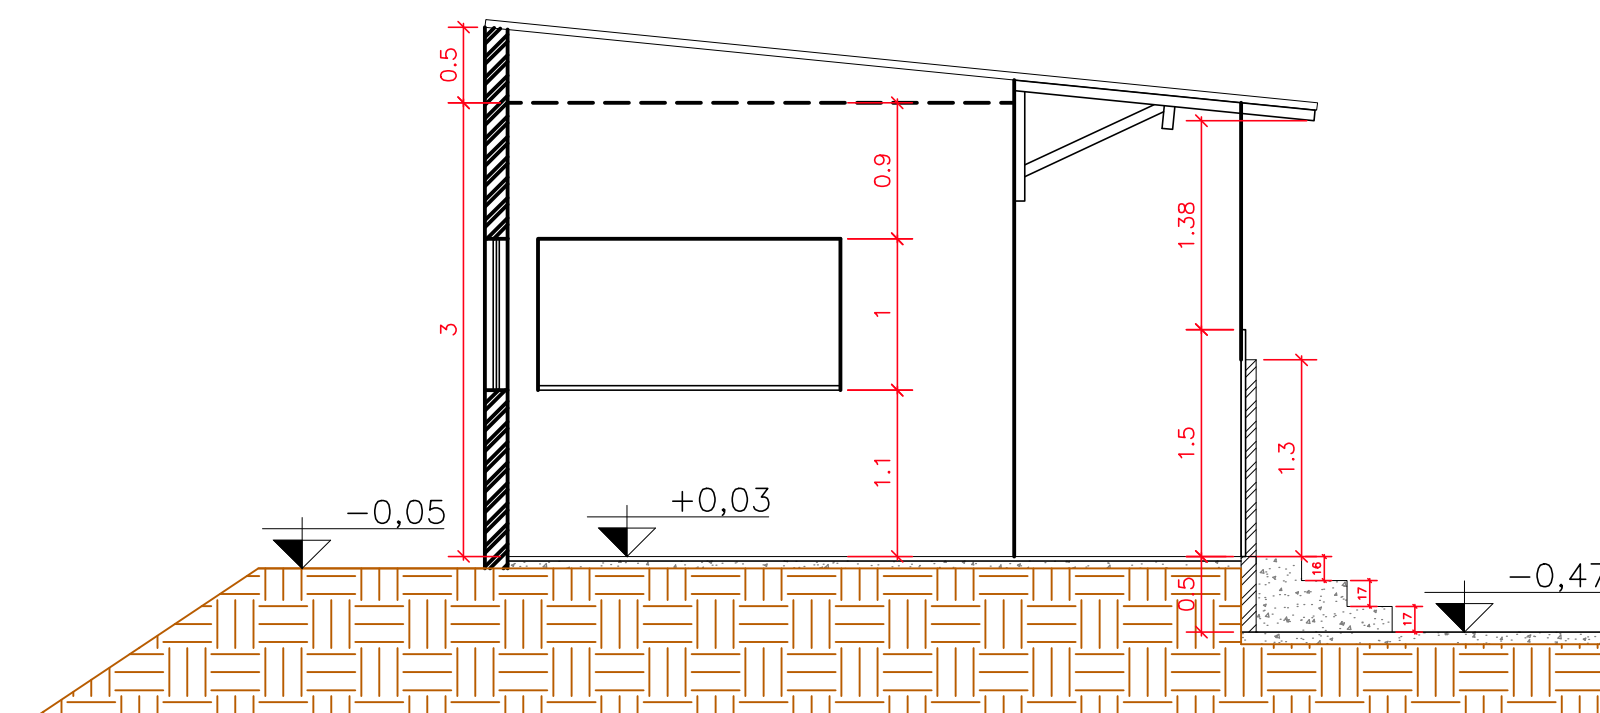

4 CORTE BB
1:50



PREFEITURA MUNICIPAL DE CAPÃO BONITO
SECRETARIA MUNICIPAL DE EDUCAÇÃO, ESPORTE E CULTURA

TÍTULO:	CONSTRUÇÃO DE SECRETARIA ESCOLAR	FOLHA:	1/2
INTERVENÇÃO:	E.M. PROF SAMUEL MESSIAS DE FREITAS RUA MARUI FERRARI, Nº 85 - VILA NOVA CAPÃO BONITO	ETAPA:	
CONTEÚDO:	PLANTA BAIXA E CORTES	REVISÃO:	
PROP:		DATA:	15/06/2026
RESP TEC:	JÚLIO FERNANDO GALVÃO DIAS PREFEITO MUNICIPAL	DESENHO:	LUCAS V. DE QUEIROZ FREITAS
	AUGUSTO MOLITOR FOGAÇA CREA/SP 5062811084 LUMA R. LUCIO SANTIAGO DE ALMEIDA CREA/SP 507053273	ESCALA:	INDICADAS