
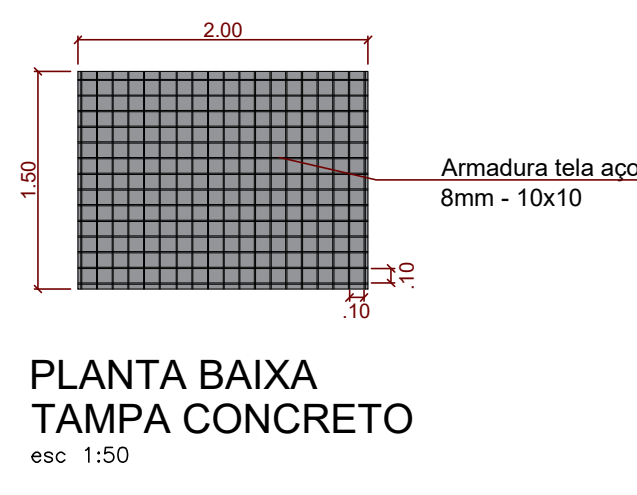
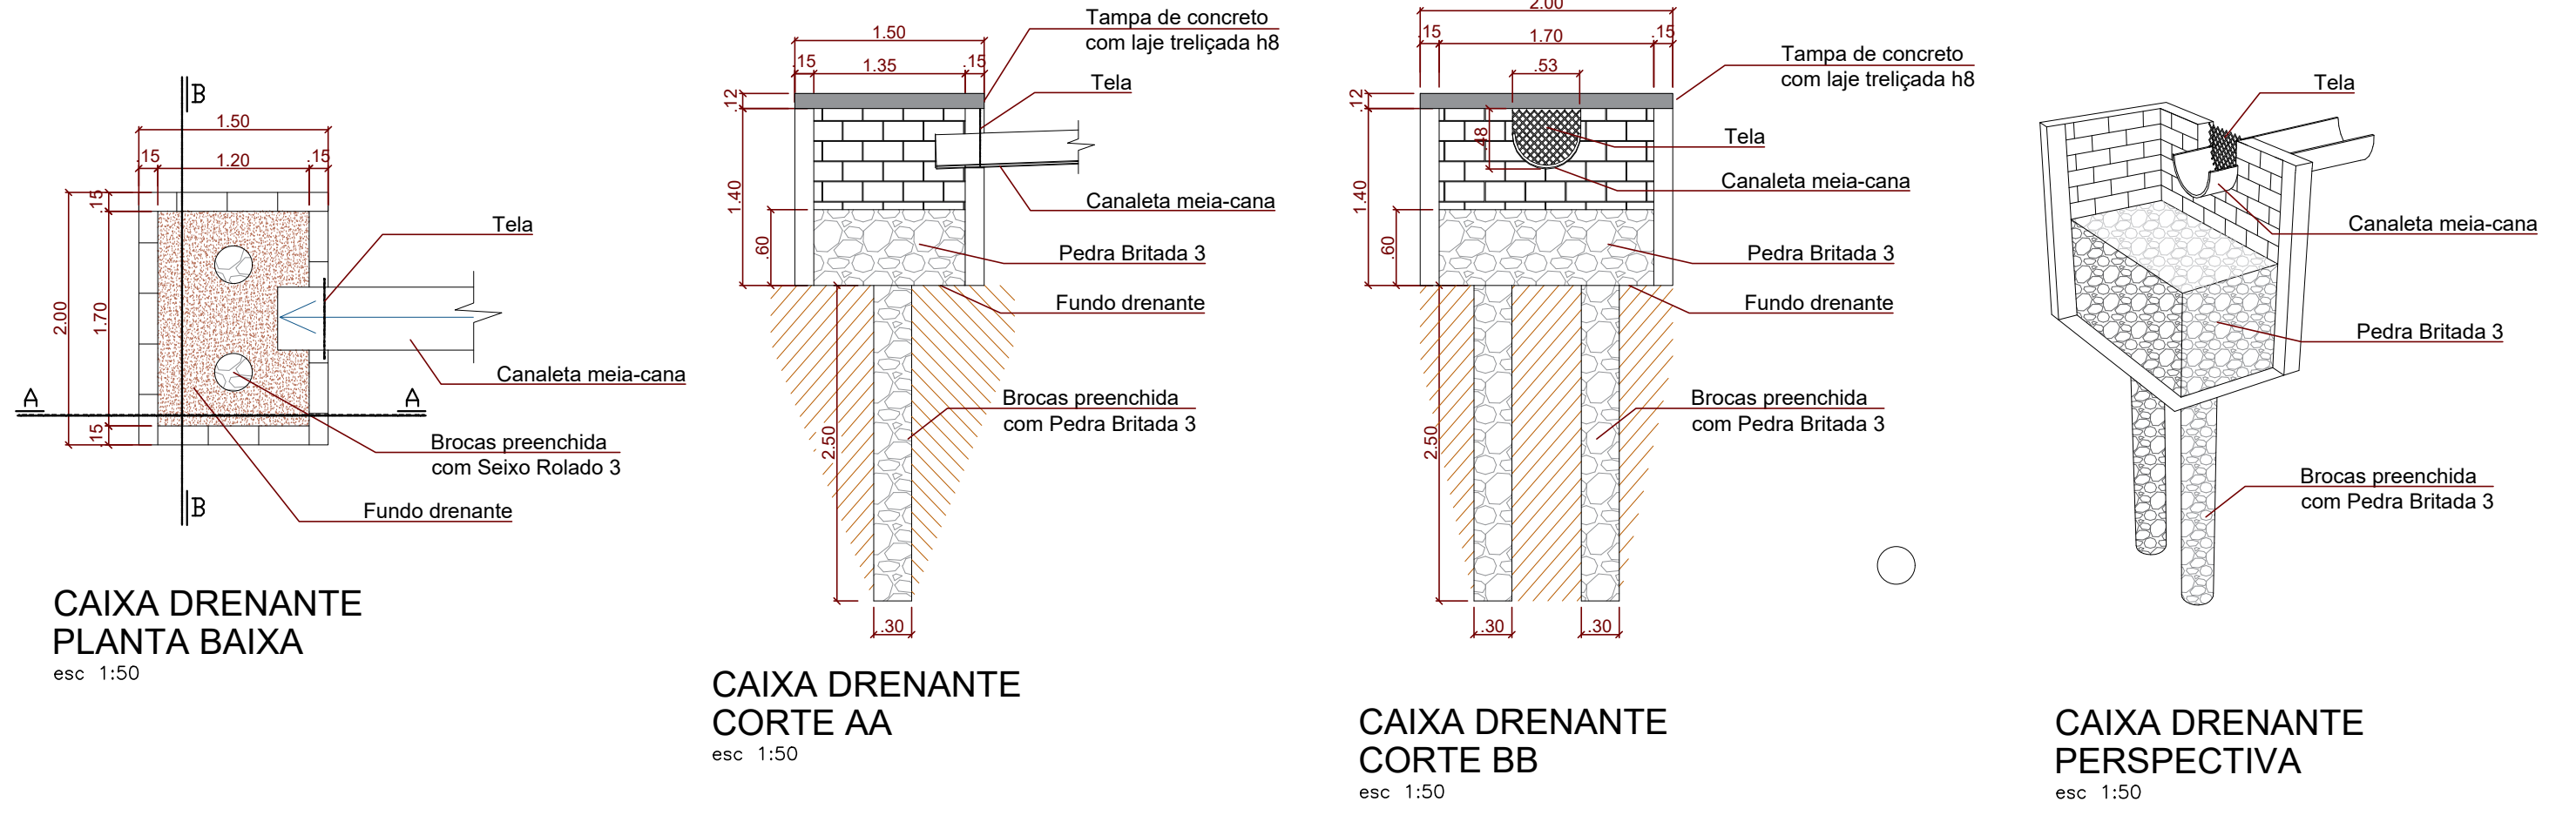
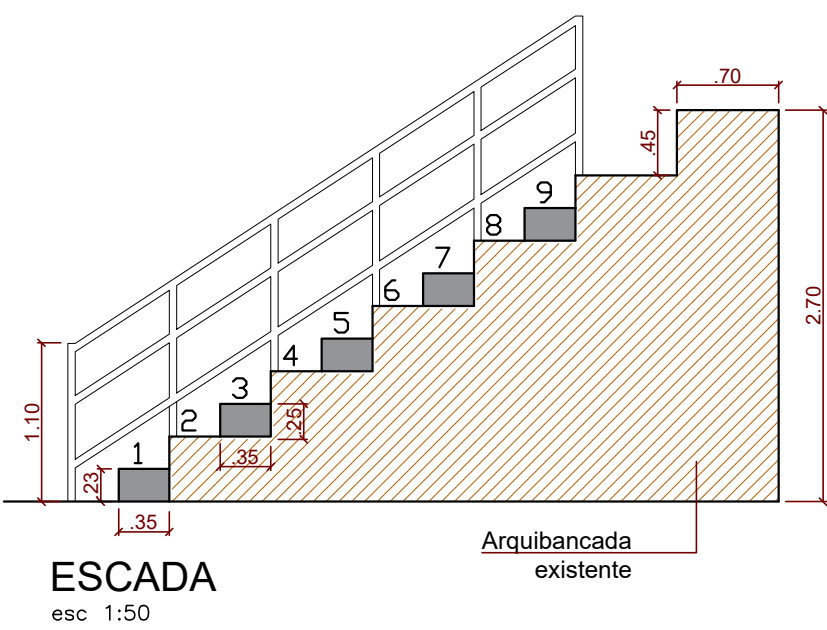
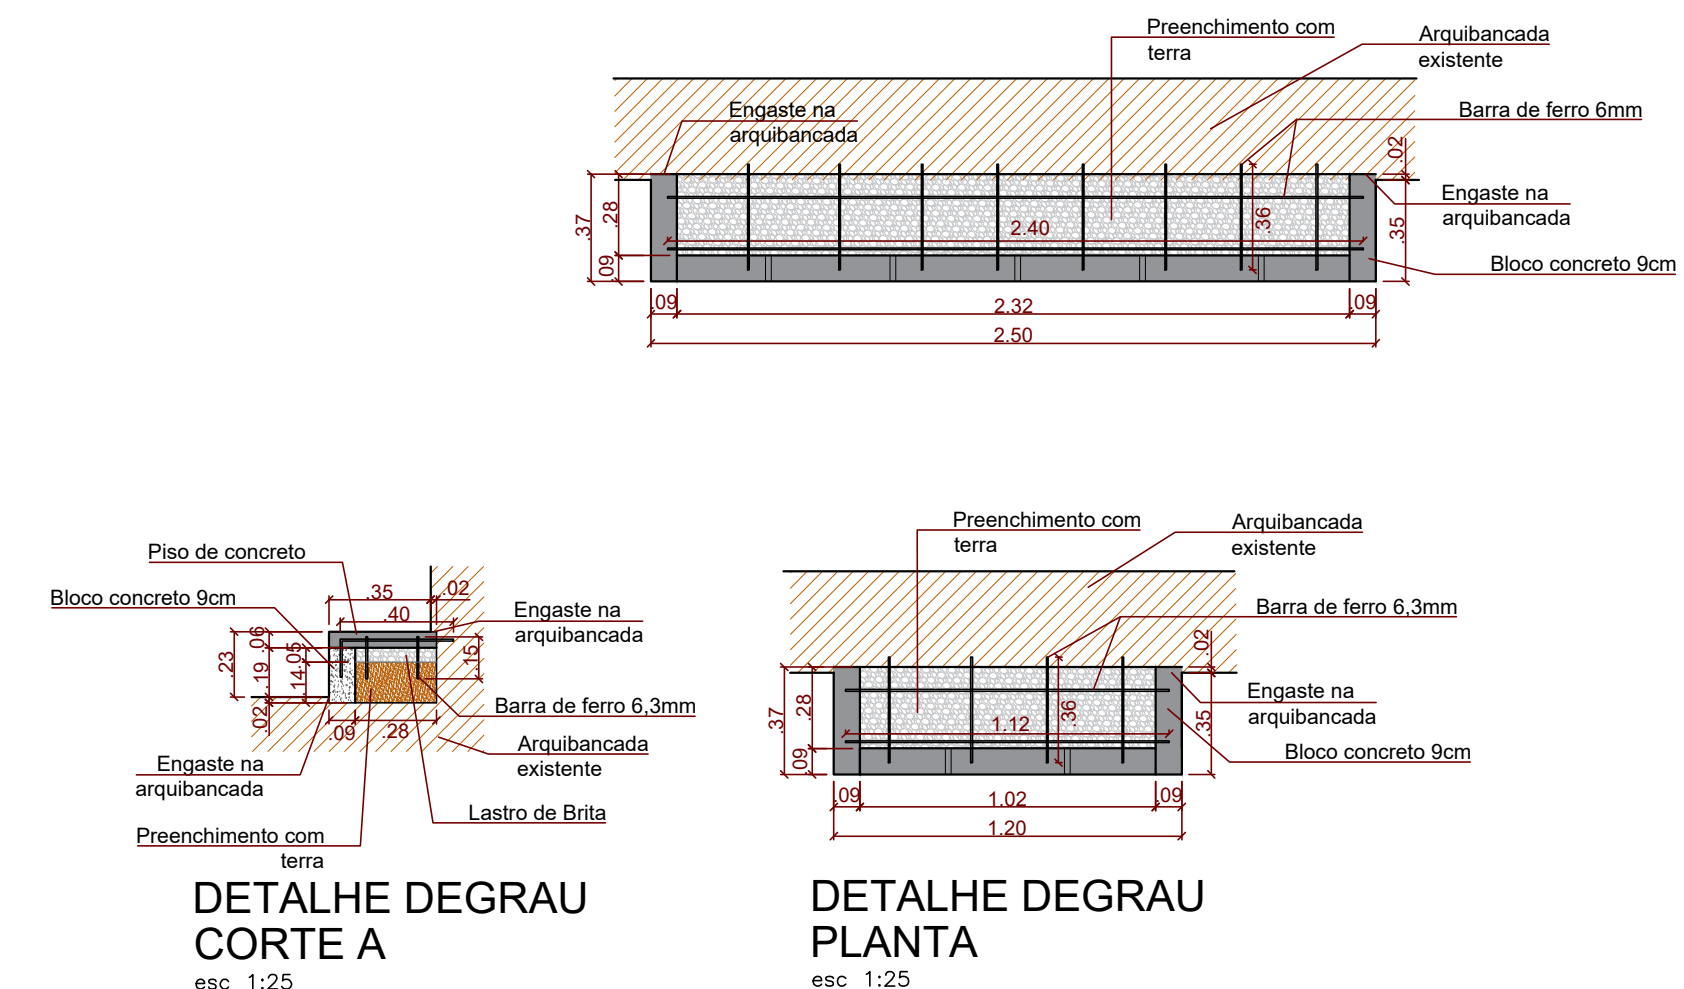


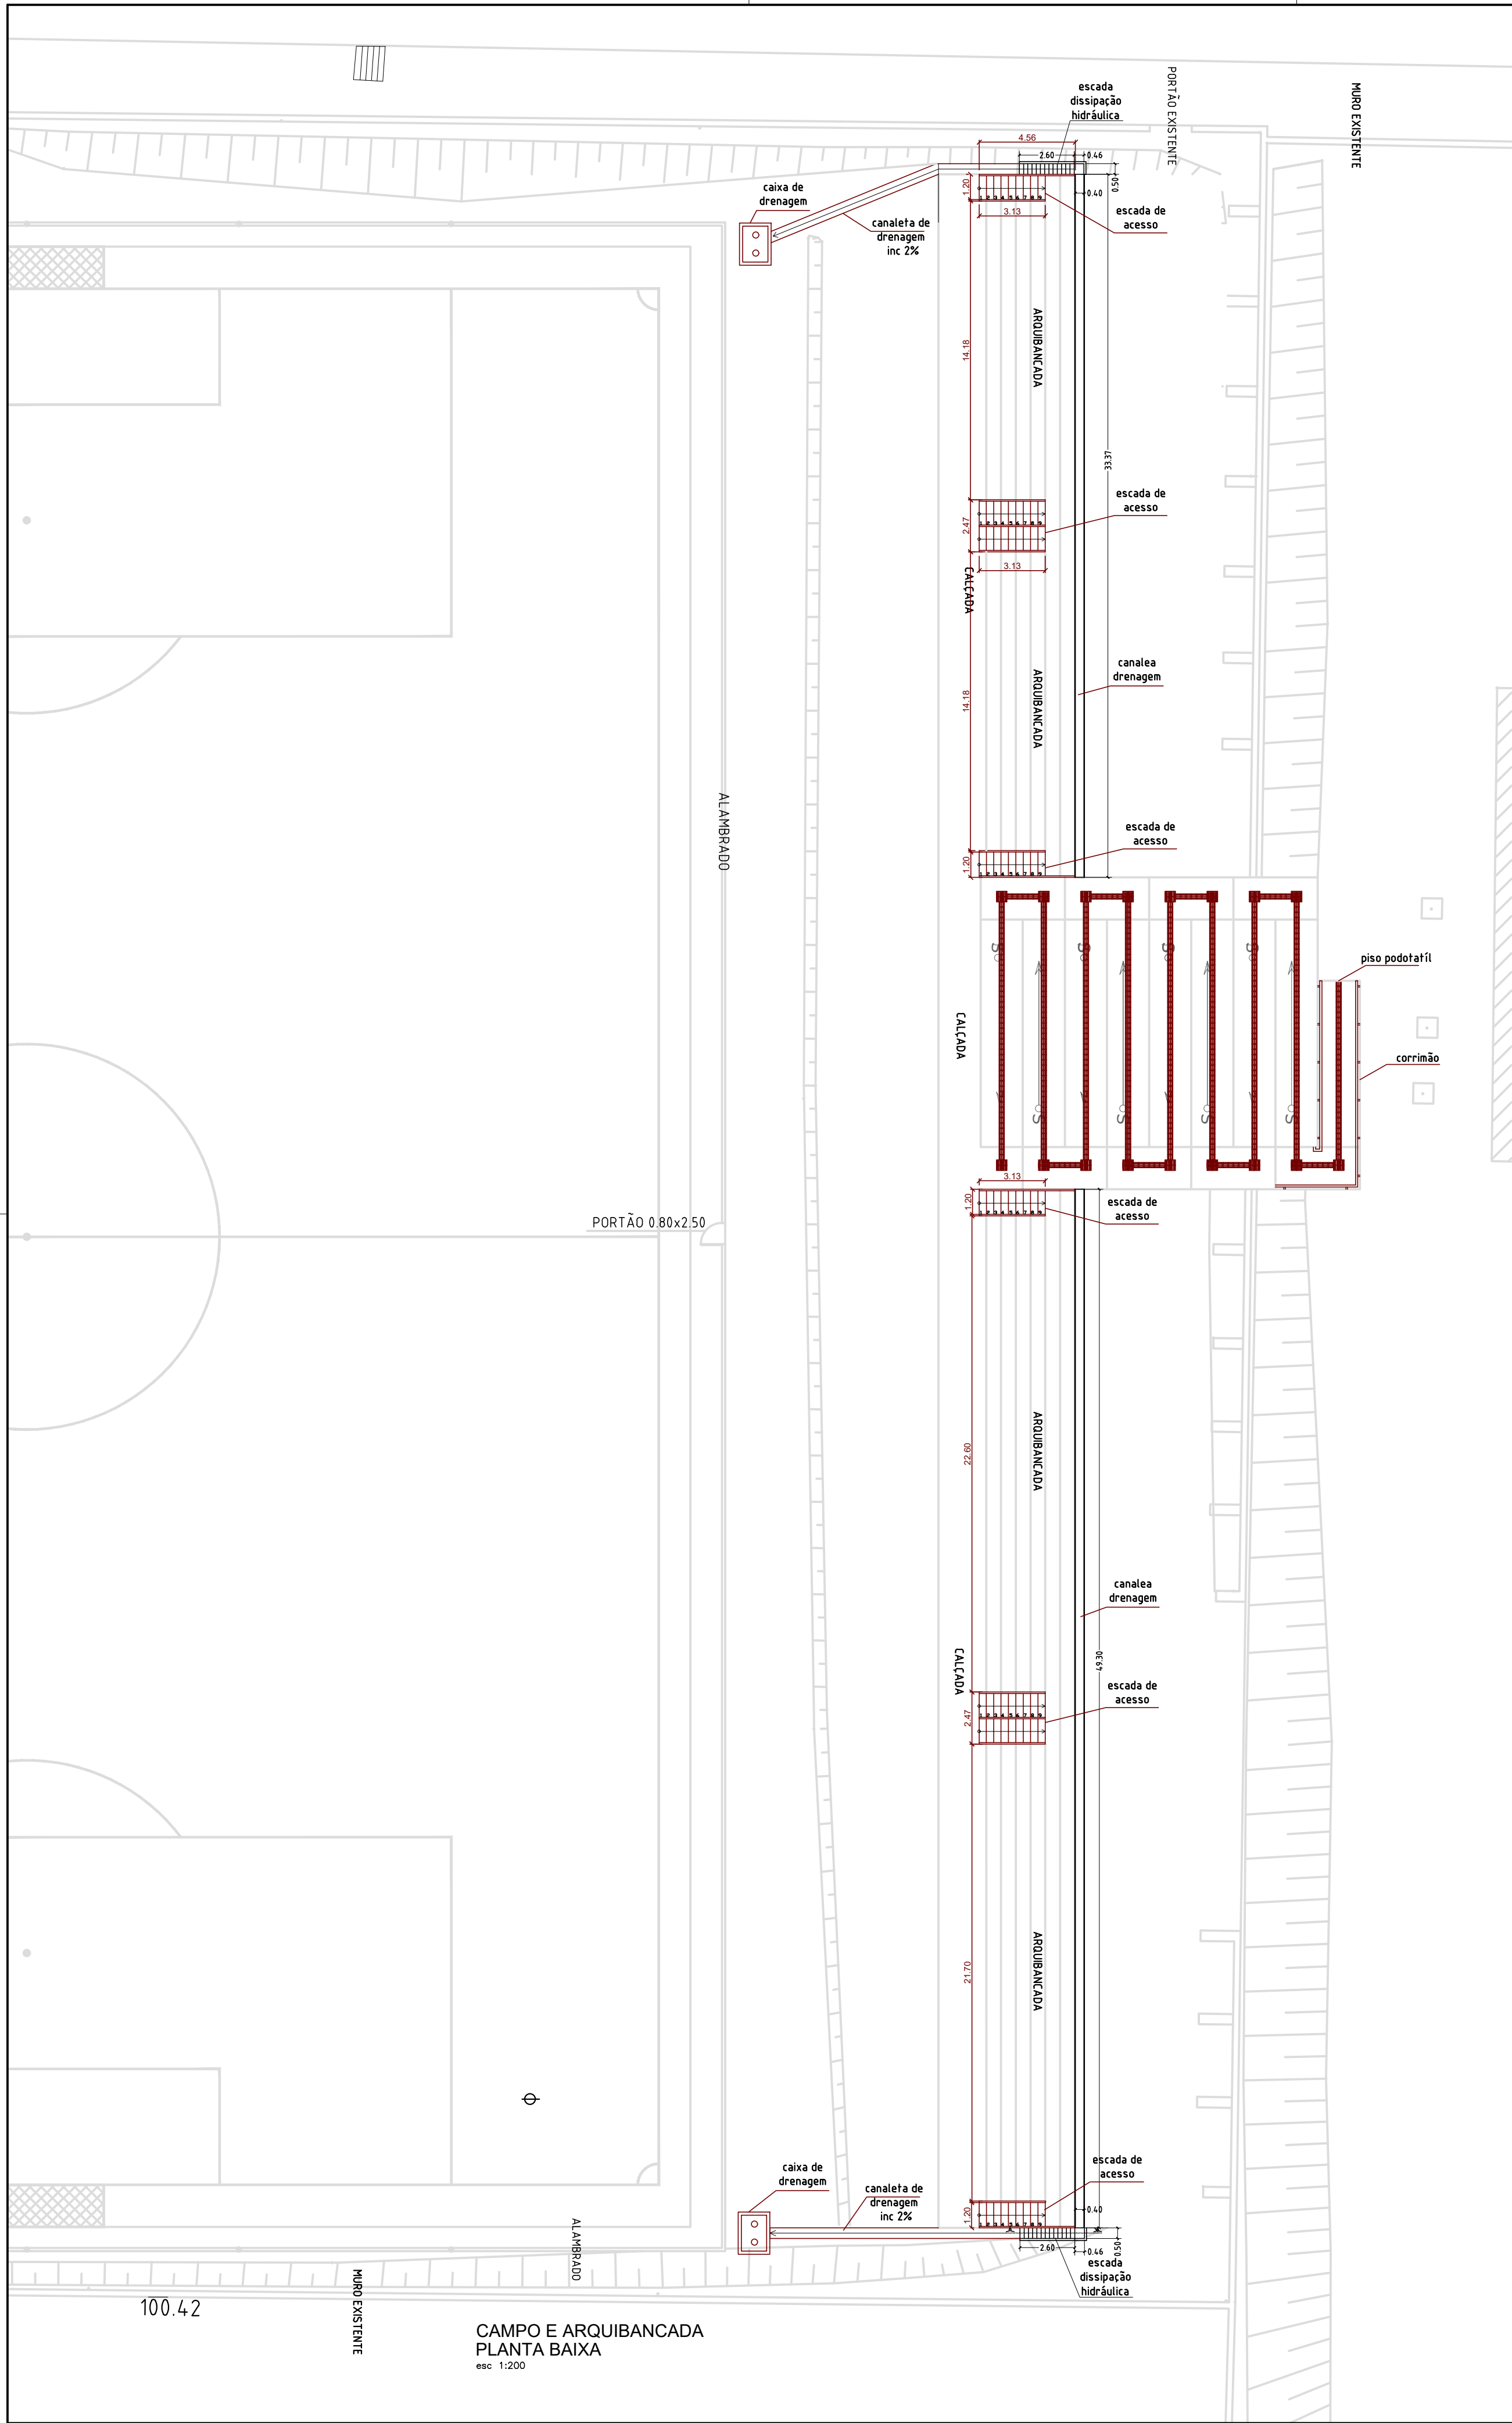

ARQUIBANCADA ARCÃO - ETAPA 2			
PROPRIETÁRIO:	PREFEITURA MUNICIPAL DE CAPÃO BONITO		
ENDEREÇO:	RUA PEDRO ALVES XAVIER, BELA VISTA - CAPÃO BONITO-SP		
RESP. TÉCNICO:	ARQUITETO EDUARDO CANEPA	TÍTULO:	ARQUITETÔNICO
PROP.:	JULIO FERNANDO G. DIAS PREFEITO MUNICIPAL	RESP. TÉCNICO:	ARQUITETO EDUARDO CANEPA CAU - A5134-9
		FOLHA:	UNICA
		ART:	
		ÁREAS:	
		DATA:	
		ESCALA:	indicadas