



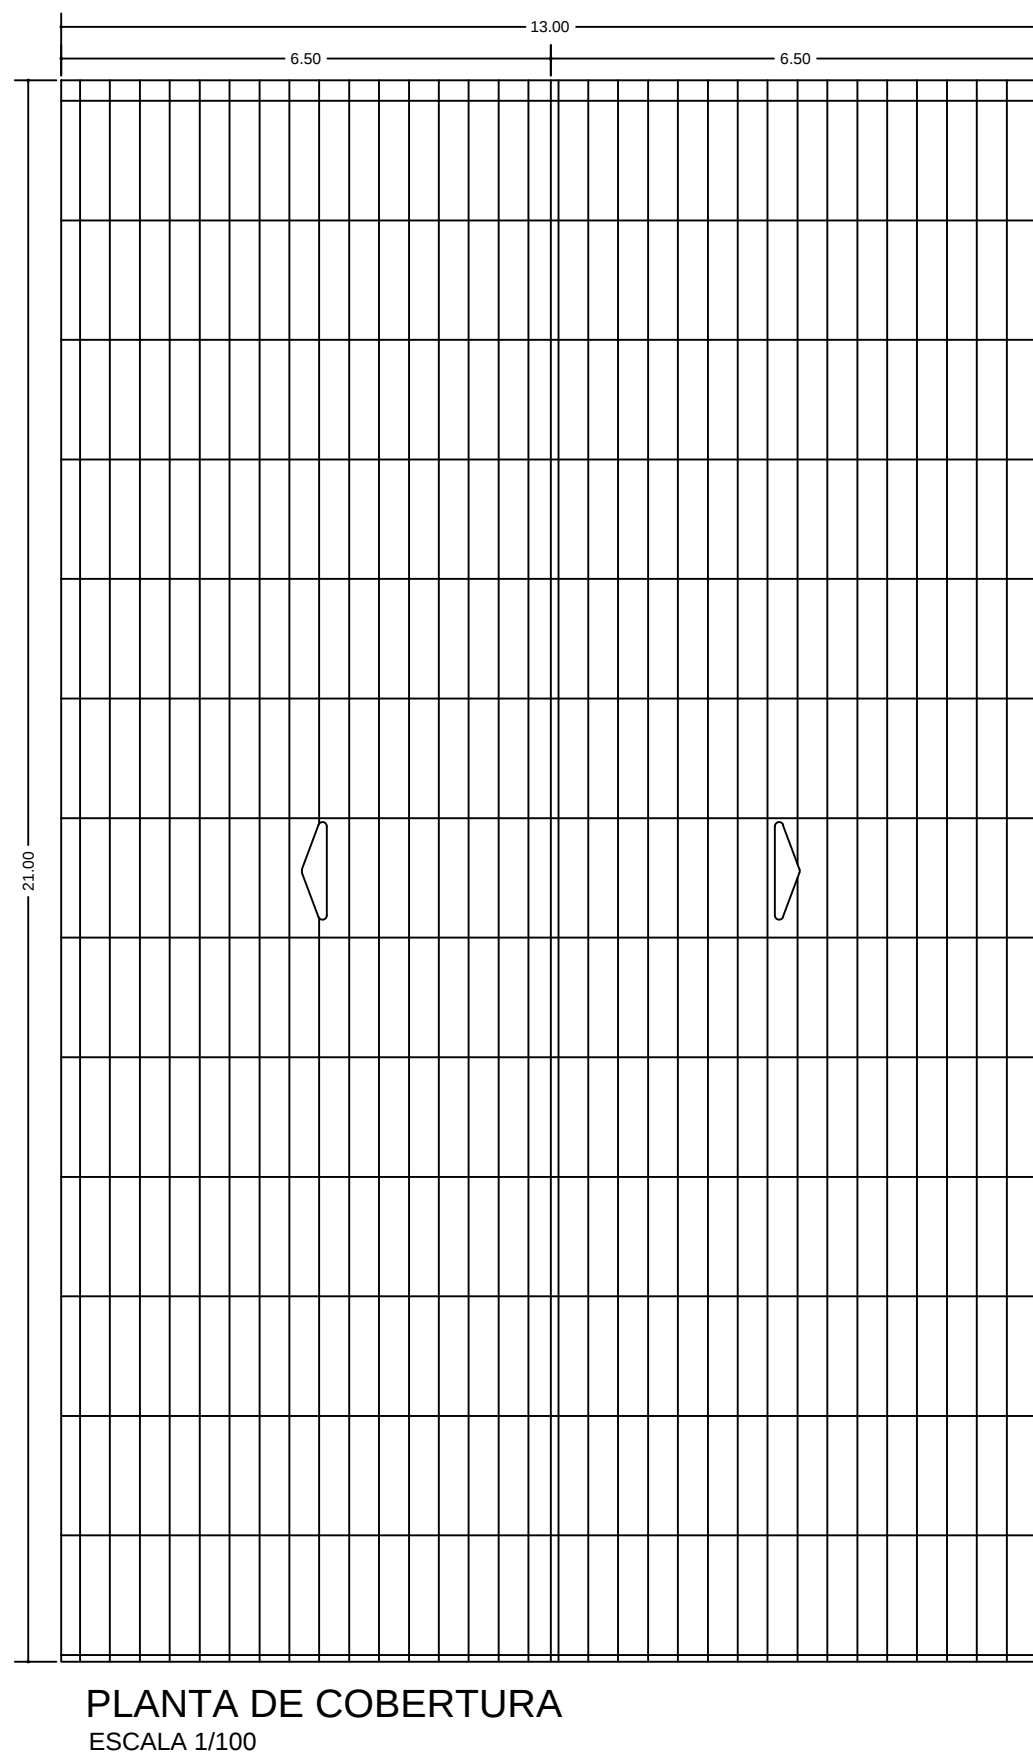

1. O presente projeto refere-se exclusivamente à estrutura metálica do galpão, ao sistema de cobertura, ao sistema de drenagem pluvial da cobertura e ao Sistema de Proteção contra Descargas Atmosféricas (SPDA).
2. Não fazem parte do escopo deste projeto os elementos de piso, pavimentação, fechamento lateral, divisórias, esquadrias, instalações hidrossanitárias, instalações elétricas internas, sistema de combate a incêndio, infraestrutura para banheiros, acessibilidade, urbanização externa ou quaisquer outros elementos não expressamente representados nas pranchas.
3. As dimensões deverão ser conferidas em obra antes do início da fabricação e montagem da estrutura, não devendo ser utilizadas escalas gráficas para obtenção de medidas.
4. Eventuais incompatibilidades identificadas entre este projeto e projetos complementares deverão ser comunicadas ao responsável técnico antes da execução dos serviços.
5. A fabricação, montagem e instalação da estrutura metálica deverão ser executadas por empresa ou profissional qualificado, observando as normas técnicas pertinentes e as boas práticas de engenharia.
6. O sistema de drenagem pluvial contemplado neste projeto limita-se à captação e condução das águas provenientes da cobertura, não abrangendo sistemas de drenagem superficial ou drenagem do terreno.
7. O SPDA deverá ser executado integralmente conforme o projeto específico e em conformidade com a ABNT NBR 5419 vigente.

PROJETO BÁSICO

GALPÃO - ASSOCIAÇÃO DO BAIRRO FAXINAL

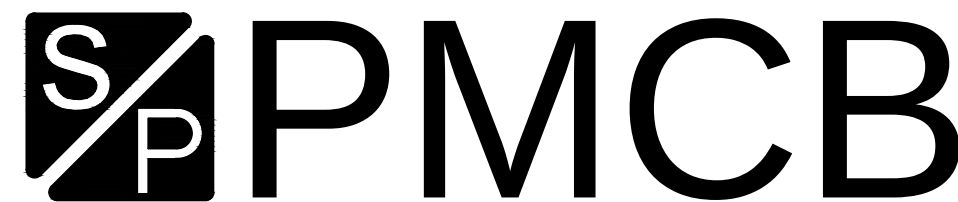

SECRETARIA MUNICIPAL DE PLANEJAMENTO

RESPONSÁVEL TÉCNICO:		PROPRIETÁRIO:	
Eng. Civ. Gabriel D. Ribeiro Machado CREA: 5070635414		Dr. JULIO F. GALVÃO DIAS PREFEITO MUNICIPAL	
DESCRIÇÃO:	ÁREA TOTAL DA CONSTRUÇÃO:	FOLHA:	
DETALHAMENTO	273,00 m²	ÚNICA	
ENDEREÇO:			
Bairro Faxinal - Zona Rural, Capão Bonito - SP			
ESCALA:	DATA:	REVISÃO:	
Como indicado	01/06/2026		2