



DETALHAMENTO TRELIÇA TR-01 (x 3)

ESC: 1:50

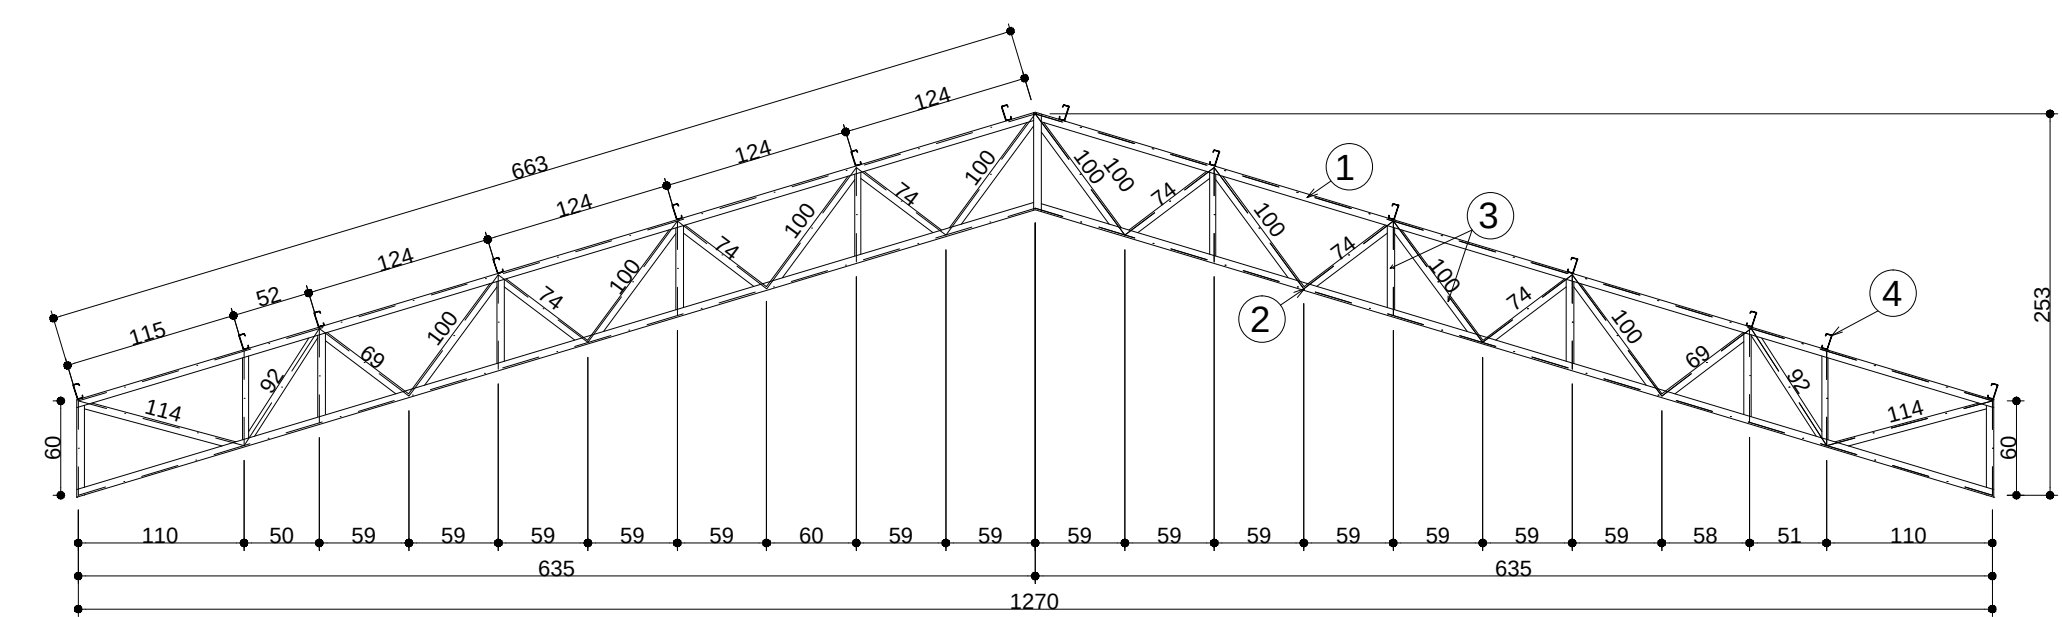

DETALHAMENTO PILAR - (x3)

ESC: 1:50

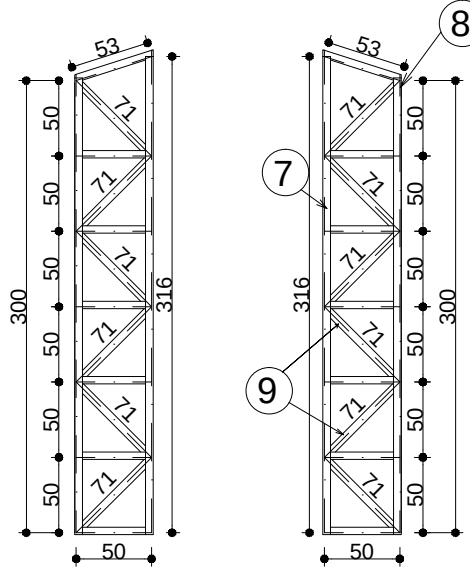


PERFIL UTILIZADO/TRELIÇA

SEM ESCALA / MEDIDAS EM MILÍMETROS

1 Banzo Superior TR-01 U 127 x 50 x 2.28 (#13)	2 Banzo Inferior TR-01 U 127 x 50 x 2.28 (#13)	3 Montantes e Diagonais U 122 x 37 x 2.00 (#14)
4 Terça C 100 x 40 x 17 x 2.25 (#13)	5 Agulha L 30 x 30 x 2.00 (#14)	6 Contraventamento Barra redonda Ø 3/8" pol
7 Banzo Superior Pilar U 200 x 50 x 2.66 (#13)	8 Banzo Inferior Pilar U 200 x 50 x 2.66 (#13)	9 Diagonal Pilar L 50 x 50 x 3.00 (#11)
10 Banzo Superior TR-02 e TR-03 U 75 x 40 x 2.25 (#13)	11 Banzo Inferior TR-02 e TR-03 U 75 x 40 x 2.25 (#13)	12 Diagonal TR-01 e TR-02 L 30 x 30 x 2.00 (#14)
13 Mão Francesa - MF U 50 x 25 x 3.04 (#11)	14 Tirante Barra redonda Ø 5/8" pol	15 Mão Francesa 2 U 127 x 50 x 2.28 (#13)


ELEVAÇÃO EIXO A - A

ESC: 1:50

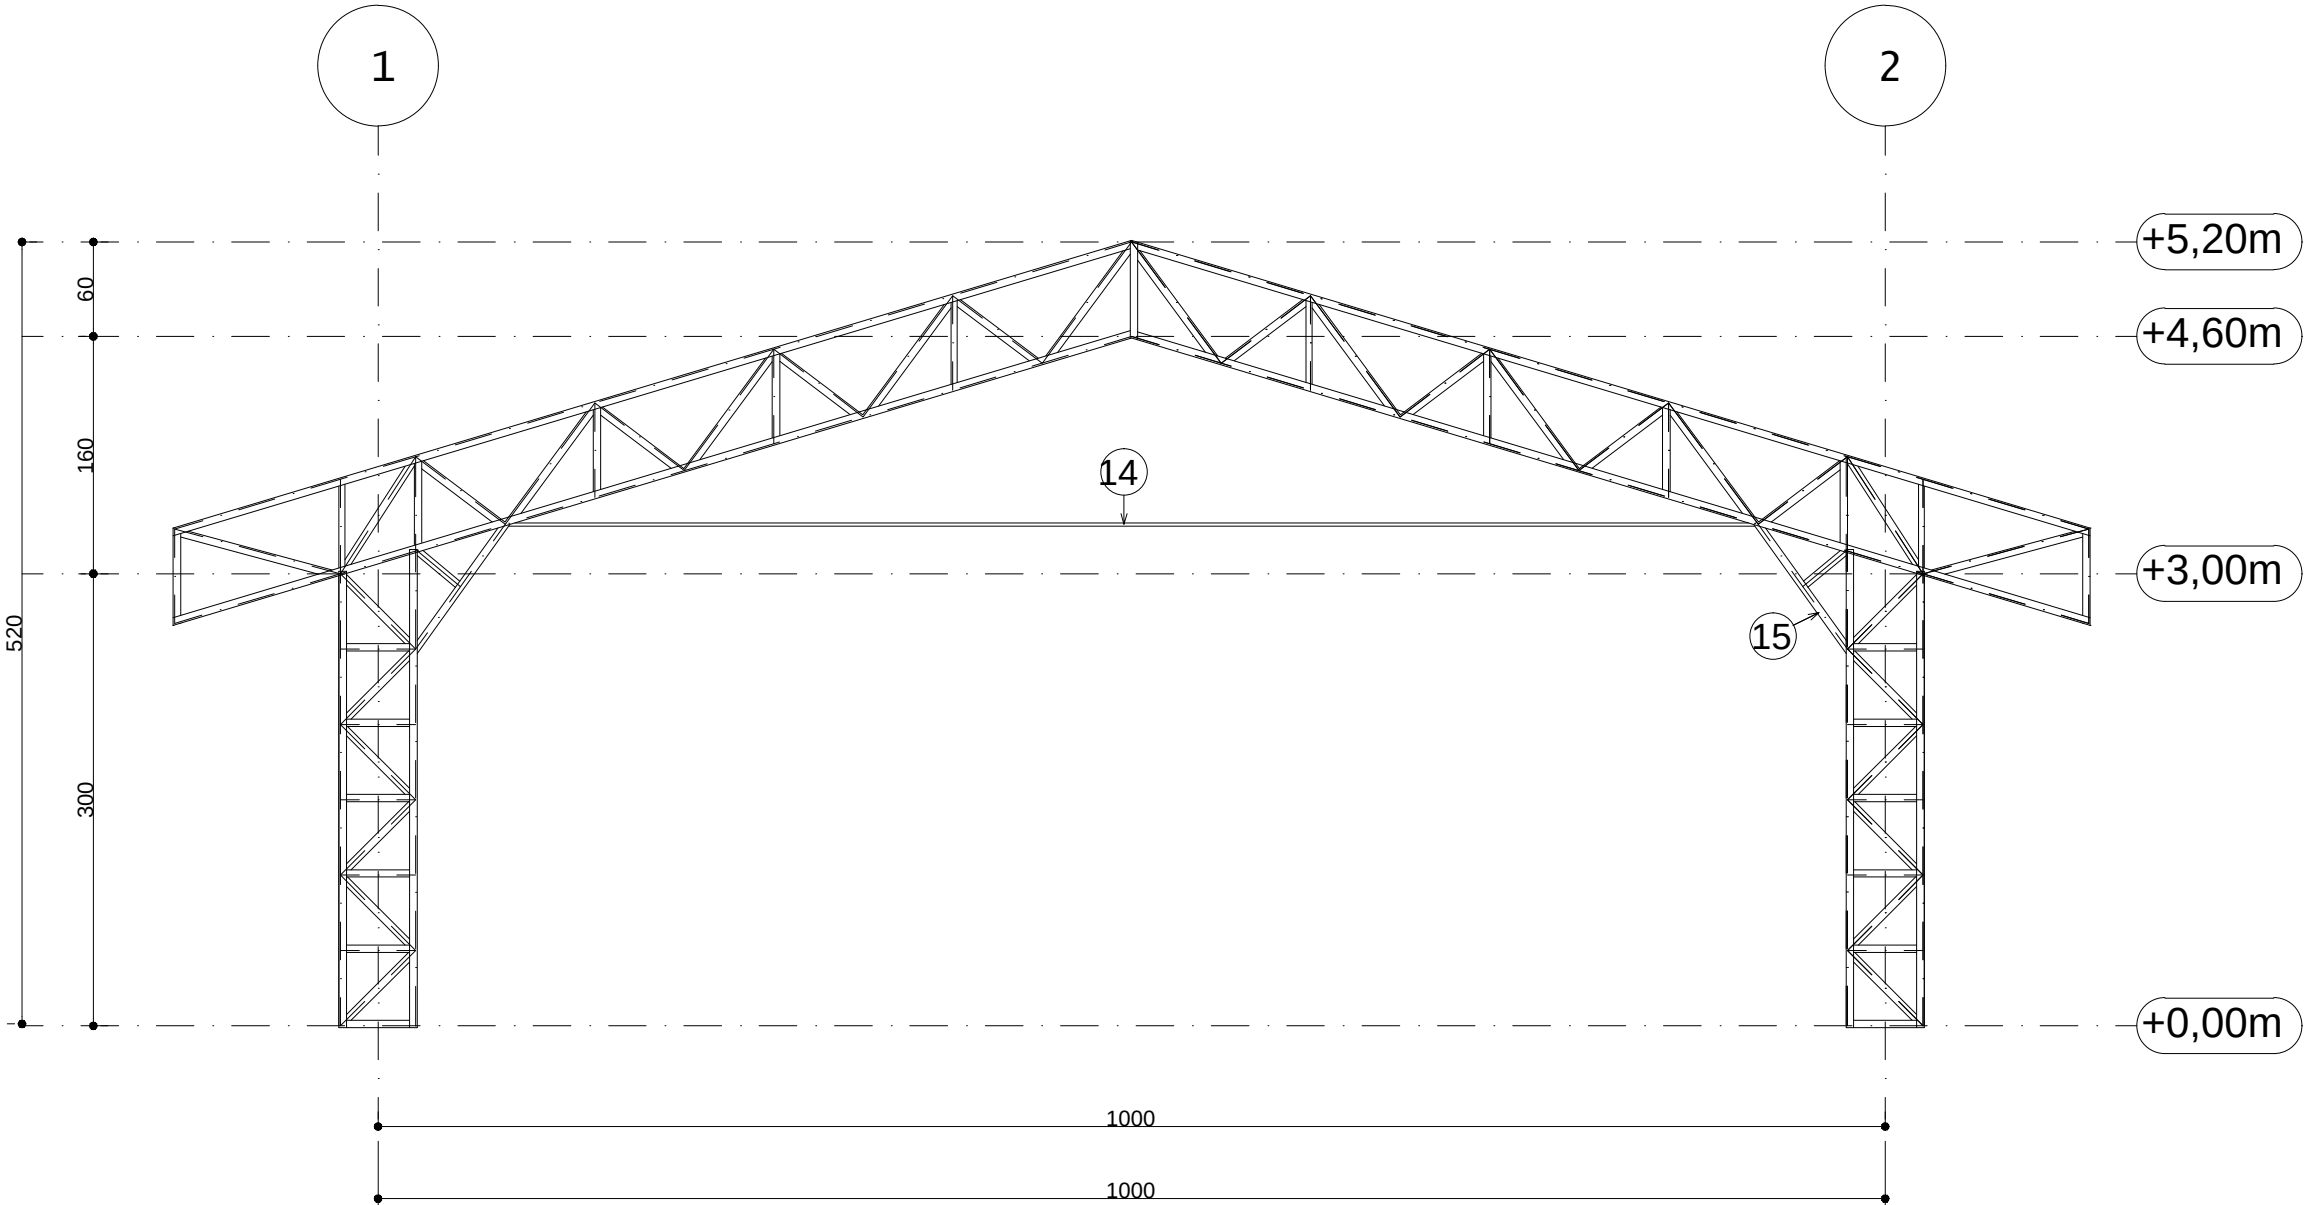


DETALHAMENTO TRELIÇA TR-02 (x 4)

ESC: 1:50

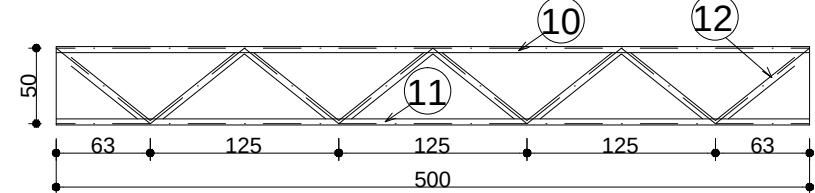

ELEVAÇÃO EIXO 1 - 1

ESC: 1:50

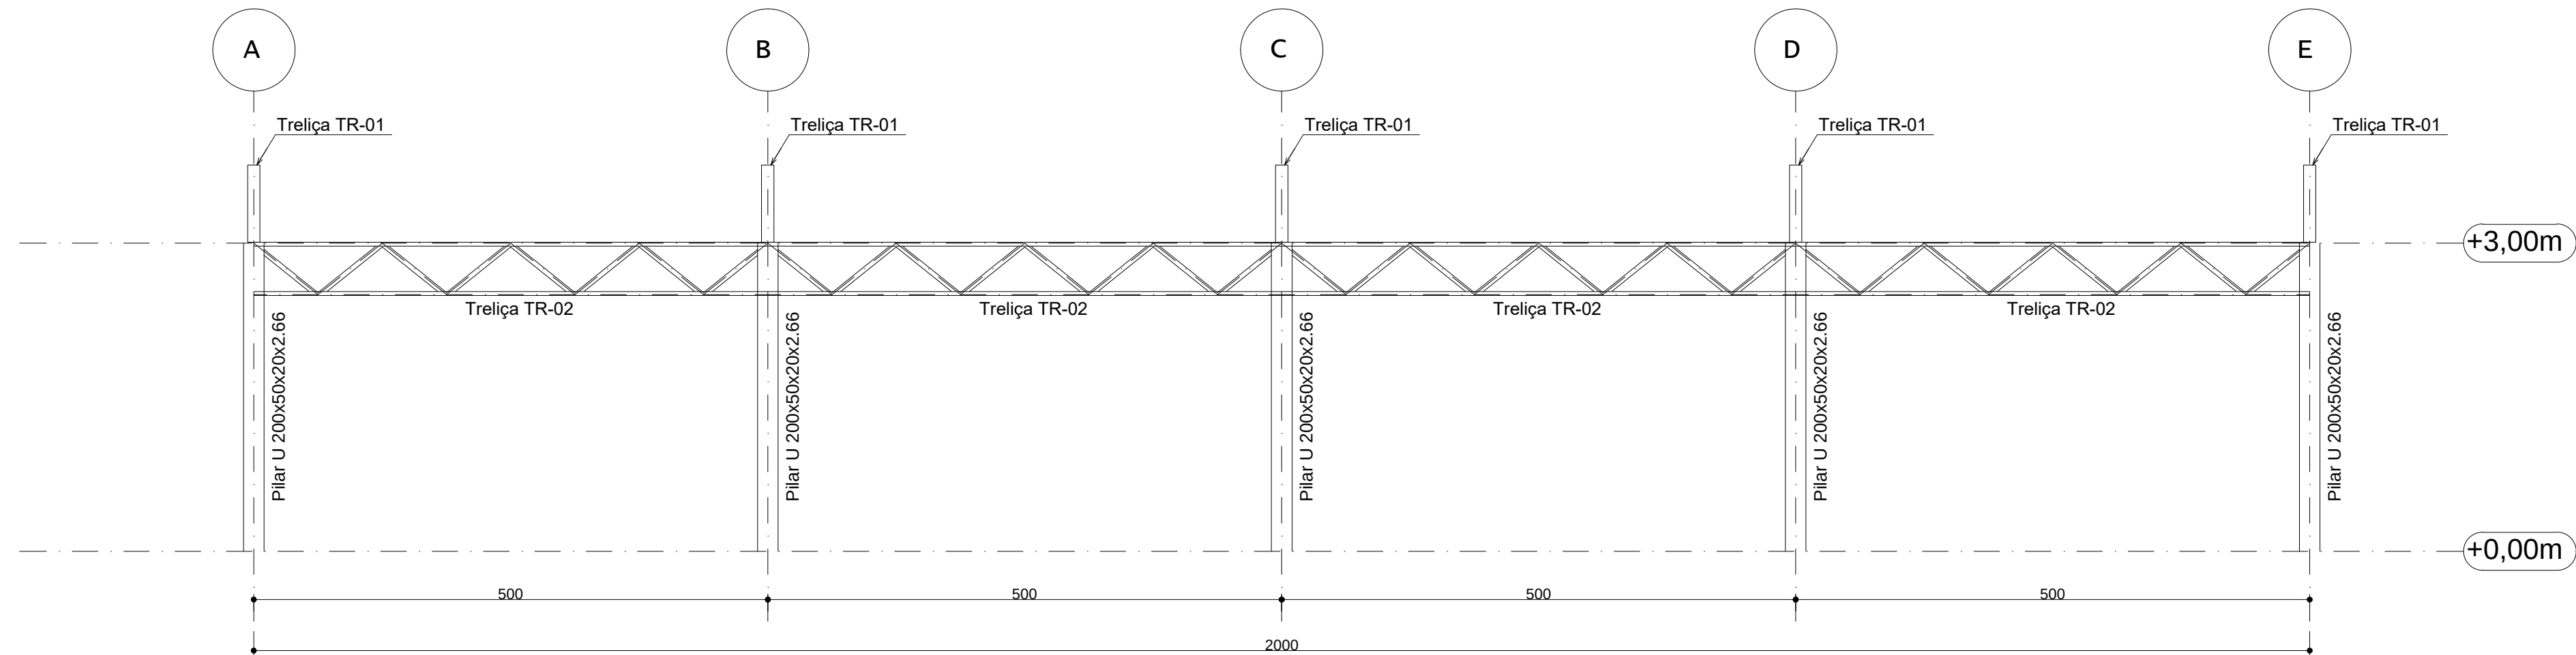

Referências normativas principais:

- NBR 6118 – Projeto de estruturas de concreto – Procedimento
- NBR 6120 – Cargas para o cálculo de estruturas de edificações – Procedimento
- NBR 6122 – Projeto e execução de fundações
- NBR 6123 – Forças devidas ao vento em edificações – Procedimento
- NBR 7480 – Barras e fios de aço destinados a armaduras para concreto armado – Especificação
- NBR 7481 – Tela de aço soldada – Armadura para concreto – Especificação

GALPÃO EM ESTRUTURA METÁLICA
PROJETO ESTRUTURAL



RESPONSÁVEL TÉCNICO:		PROPRIETÁRIO:	
Eng. Civ. Gabriel D. Ribeiro Machado CREA: 5070635414		Dr. JULIO F. GALVÃO DIAS PREFEITO MUNICIPAL	
DESCRIÇÃO:	ÁREA TOTAL DA CONSTRUÇÃO:	FOLHA:	
EST. METÁLICA	273,00 m²	04	
ENDEREÇO: Bairro Faxinal - Zona Rural, Capão Bonito - SP,			
ESCALA: Como indicado	DATA: 20/02/2025	REVISÃO:	2