



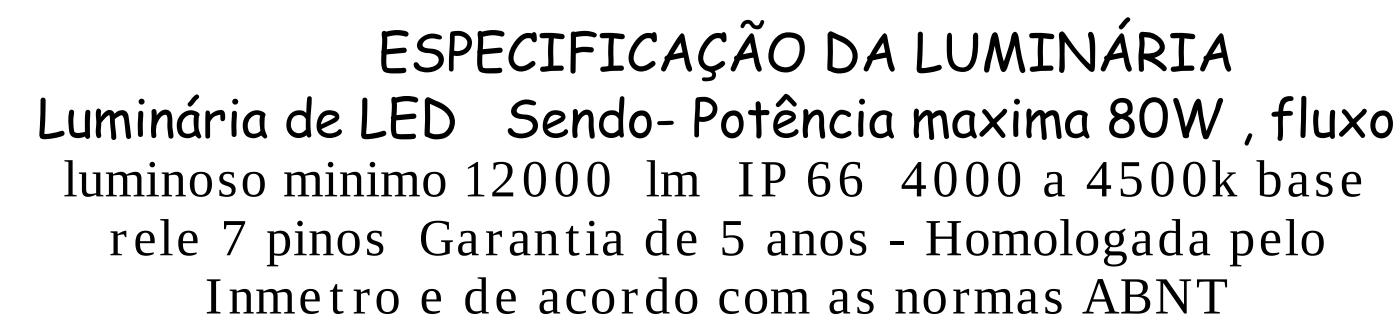

SIMBOLO	
	LED A INSTALAR LED 60W
	VS 100W A RETIRAR E SUBSTITUIR POR LED 180W
	LED A INSTALAR LED 240W
	VS 100W A RETIRAR E SUBSTITUIR POR LED 240W
	POSTE CIRCULAR 14 METROS 200 DAN A INSTALAR
	POSTE CIRCULAR DA ELEKTRO EXISTENTE

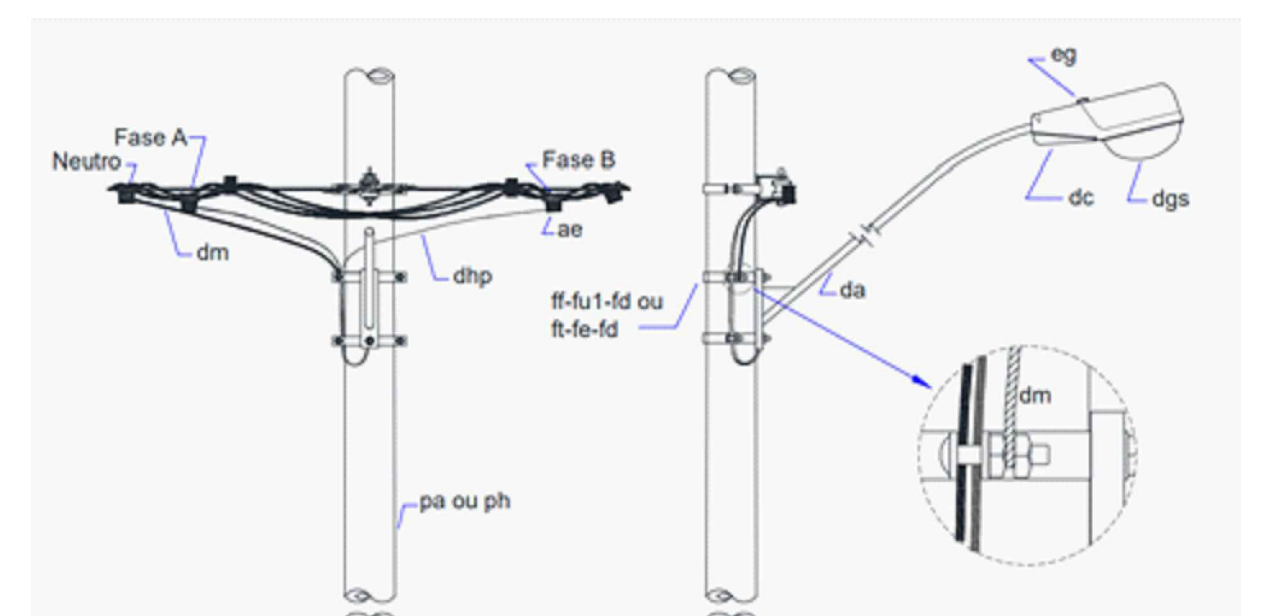

PONTOS IP POR RUA	
RUA CHIEKO TAMURA	04 PONTOS
AV. ANNE KARNIE	04 PONTOS
RUA PEDRO CESARIO	03 PONTOS
RUA MARIANO PRESTES	01 PONTO
RUA 28	03 PONTOS
RUA ALCIDINO FERREIRA	03 PONTOS
RUA SEMEI SATO	05 PONTOS
RUA JOÃO FERREIRA DA CRUZ	03 PONTOS
RUA DARCI DE OLIVEIRA	02 PONTOS
RUA JOSE HONORIO FERREIRA	03 PONTOS
RUA DORGIVAL DE MELLO	05 PONTOS
RUA NILSON GALDENCIO	01 PONTOS

NOTAS

OS SER VERMELHO E PRETO
C

DE DEVEM SER DE ACORDO COM

DOS EQUIPAMENTOS E
ACORDO COM A DIS NOR 13 E 14

S DEVERÃO TER PROJEÇÃO
5 METROS, ESPECIFICAÇÃO VER

O OPERATIVO VIGENTE, SERÃO
FOTOLETRONICO INDIVIDUAIS
TIPO DE REDE (NUA OU PB)

PLANEJE
COORDENE
EXECUTE
COM
SEGURANÇA

NÃO CONFIE
TESTE
ATERRE
SINALIZE

TERMO DE CONCORDÂNCIA

REF.: AUMENTO DE CONSUMO DE I.P.
PROJETADOS NESTA OBRA.

CONCORDAMOS COM O AUMENTO NO CONSUMO DE 40 BRAÇOS DE I.P. E LUMINARIAS

PREFEITURA MUNICIPAL DE CAPOÁ BONITO – SP

APROVAÇÃO DA CONCESSIONÁRIA

DEPARTAMENTO DE ENGENHARIA E PROJETOS				
		Dr. Júlio Fernando Galvão Dias PREFEITO MUNICIPAL		
		ENG. ELETR. JOAQUIM J. S. BARBOSA CREA 5070611160		
 PMCB				
SECRETARIA MUNICIPAL DE PLANEJAMENTO				
<i>Escalas</i>				
PROJETO DE ACRESCIMO DE LUMINARIAS LED TOTAL DE 40 PONTOS				
<i>1/500</i>				
CAPAJO BONITO	SANTA ISABEL	VARIAS RUAS SANTA ISABEL		ENG. ELETRICISTA JOAQUIM J. S. BARBOSA
		RESPONS. EXECUÇÃO INTERLIGAÇÃO	11/02/2026	Nº SOLICITAÇÃO DE SERVIÇO/PEIDO
				FLOI/01