




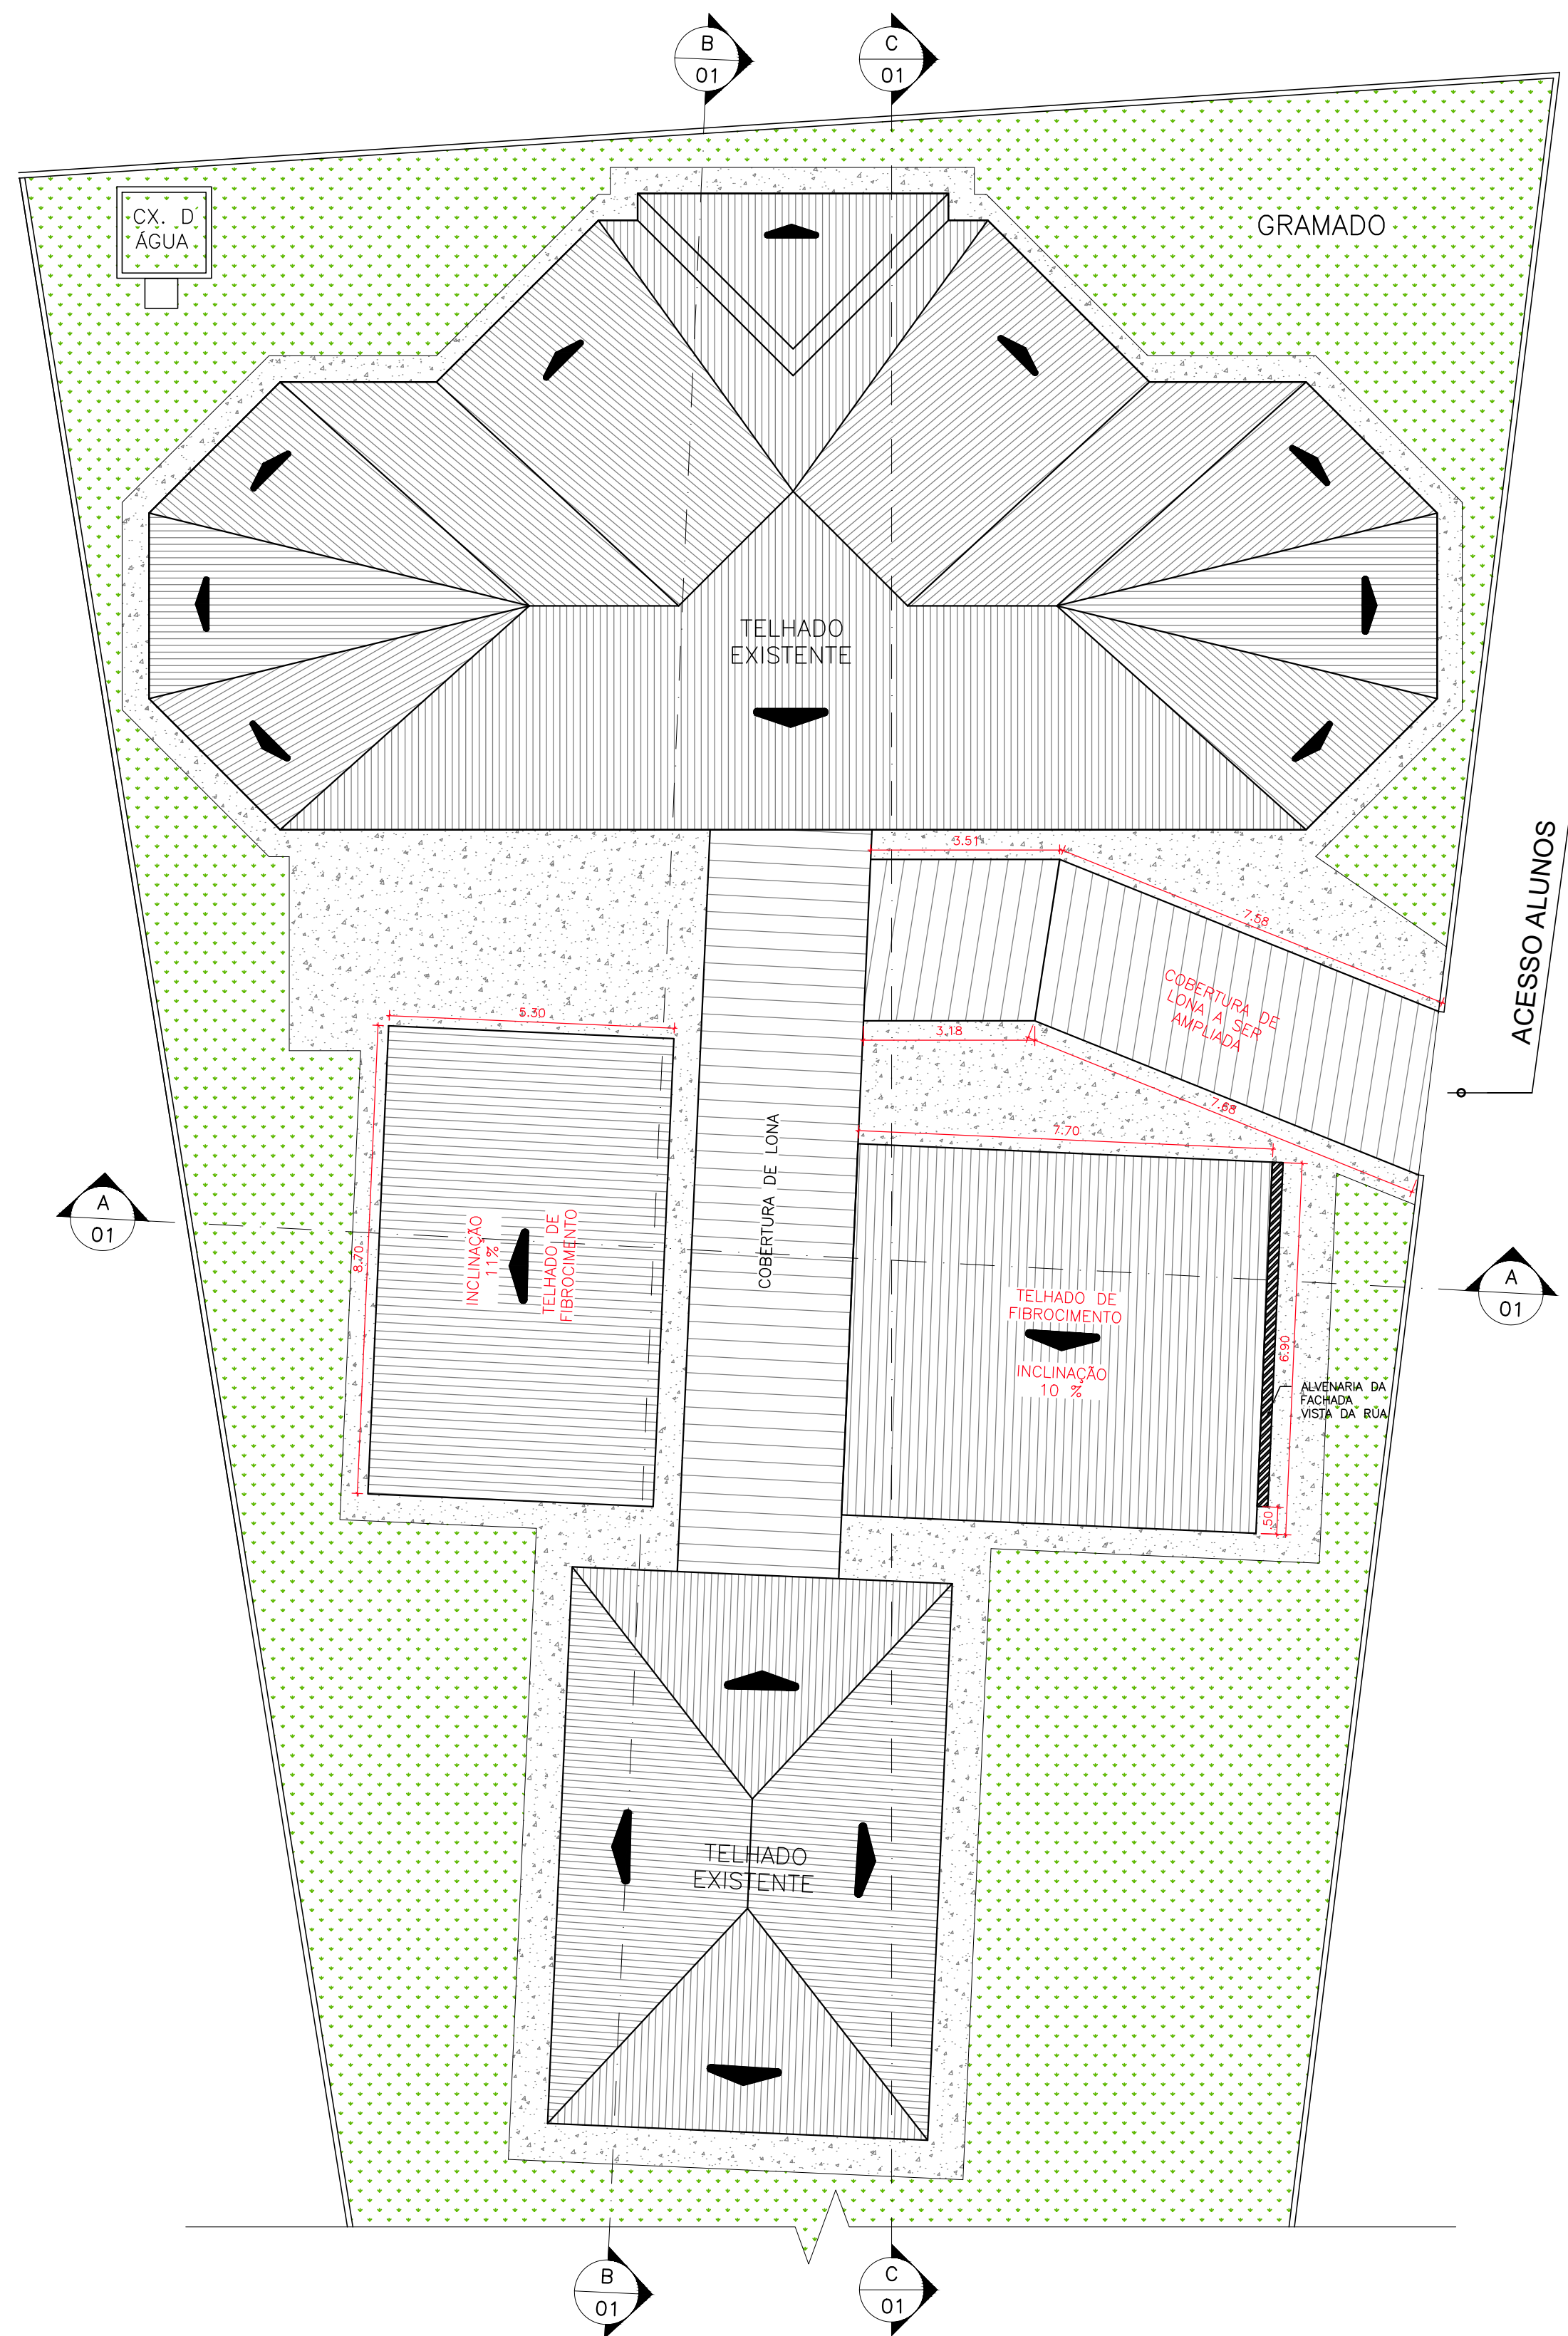

1 PLANTA DE COBERTURA REFORMA
1:100

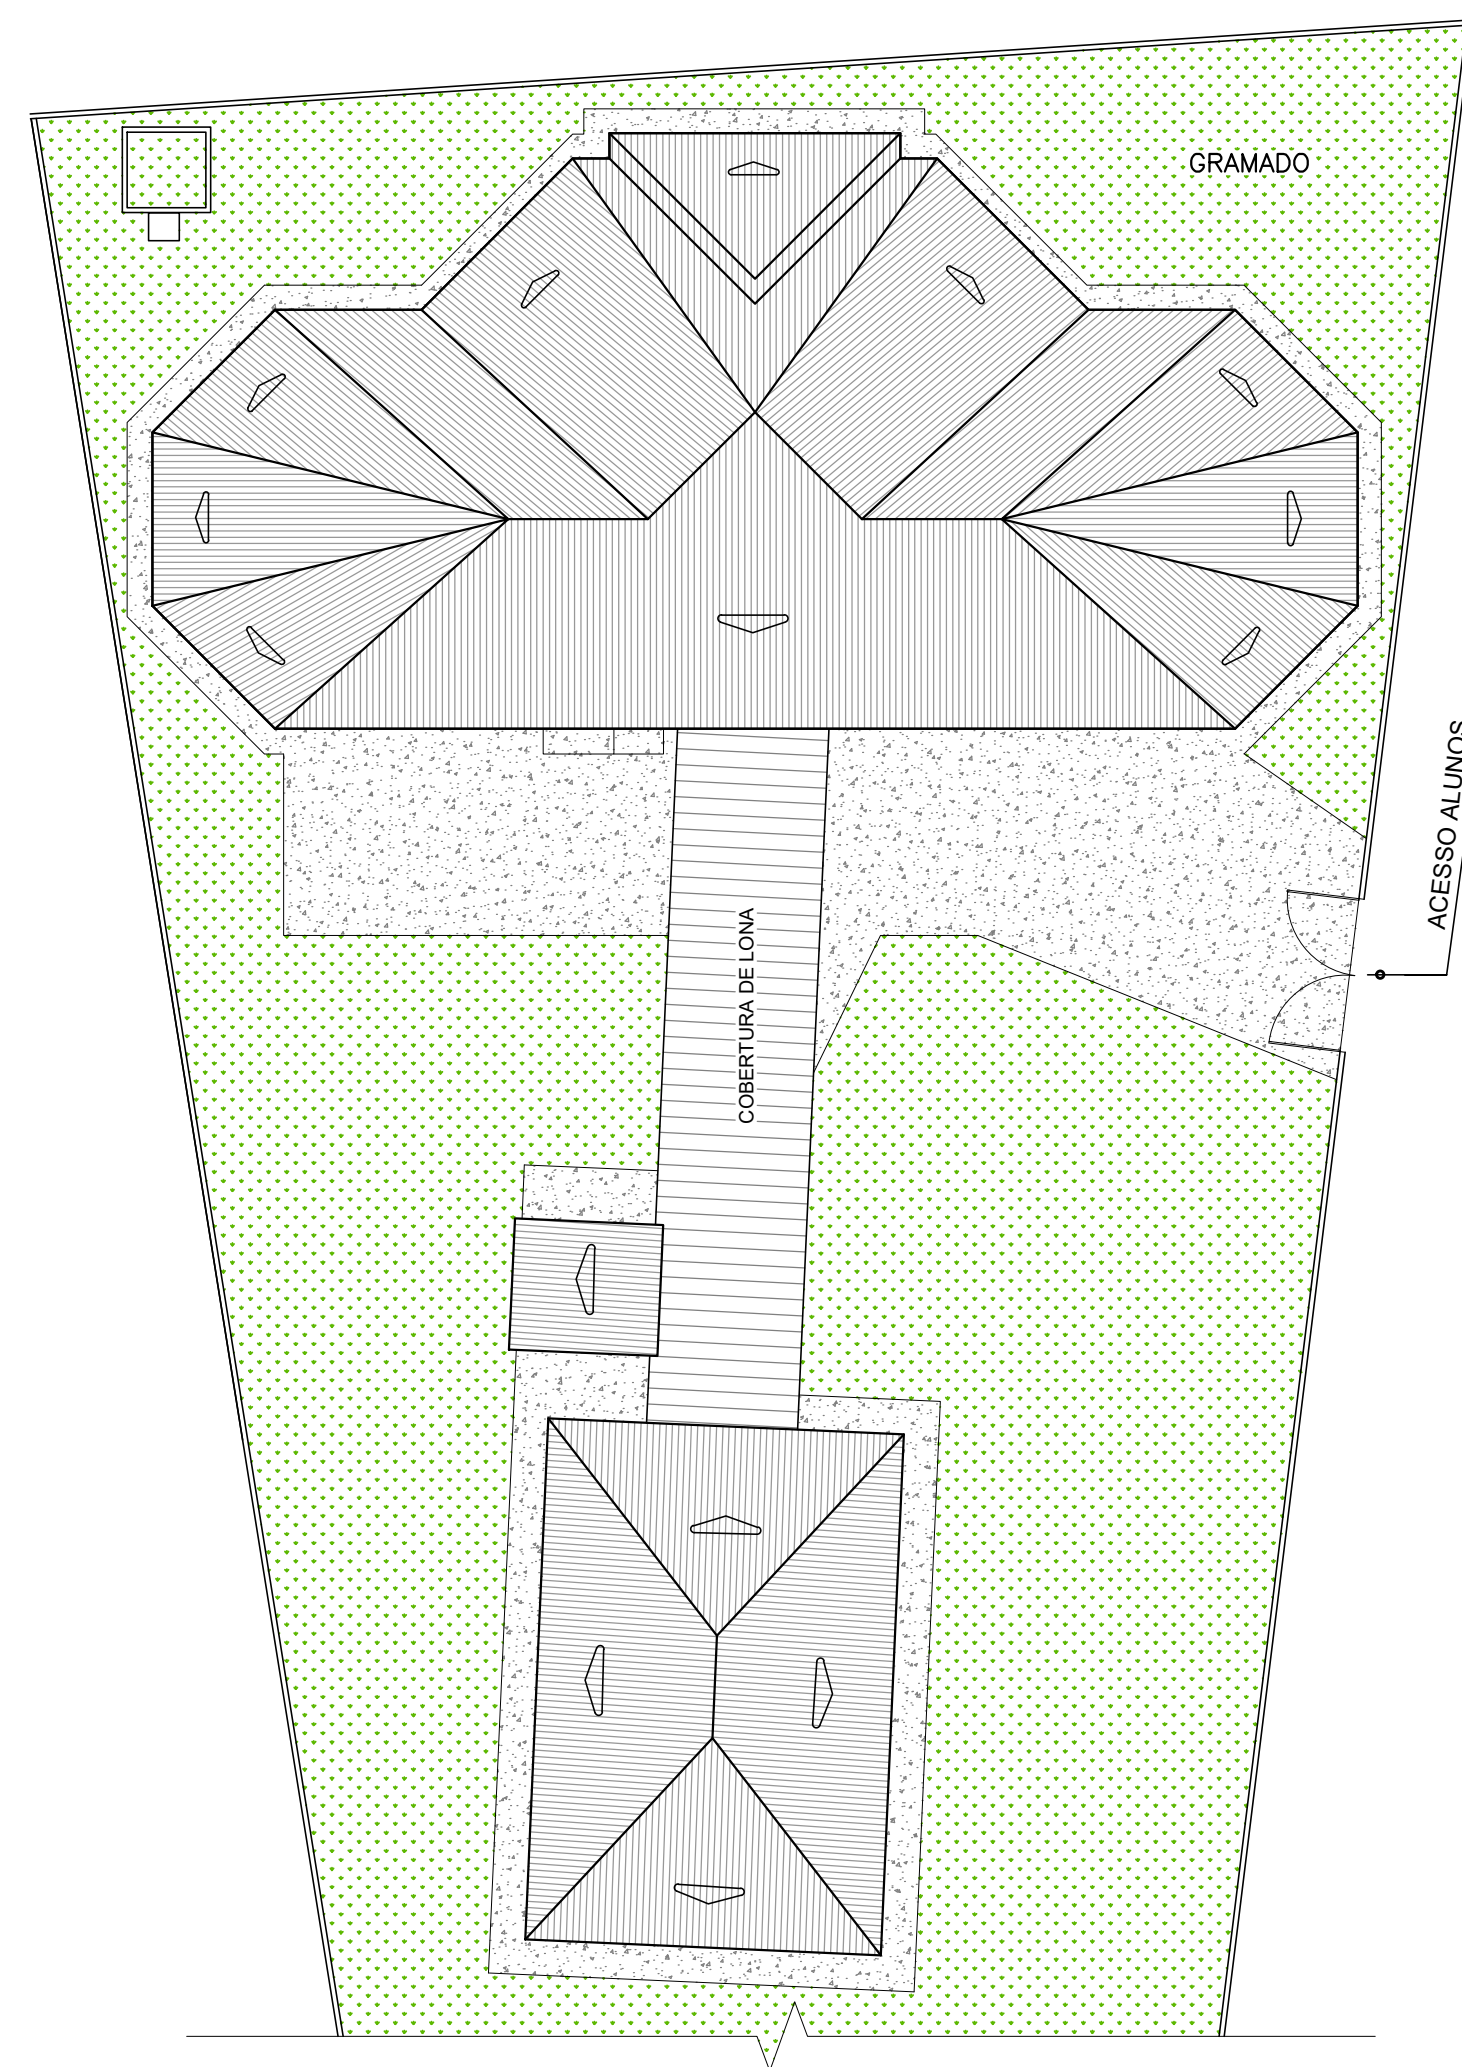

2 PLANTA DE COBERTURA EXISTENTE
1:150

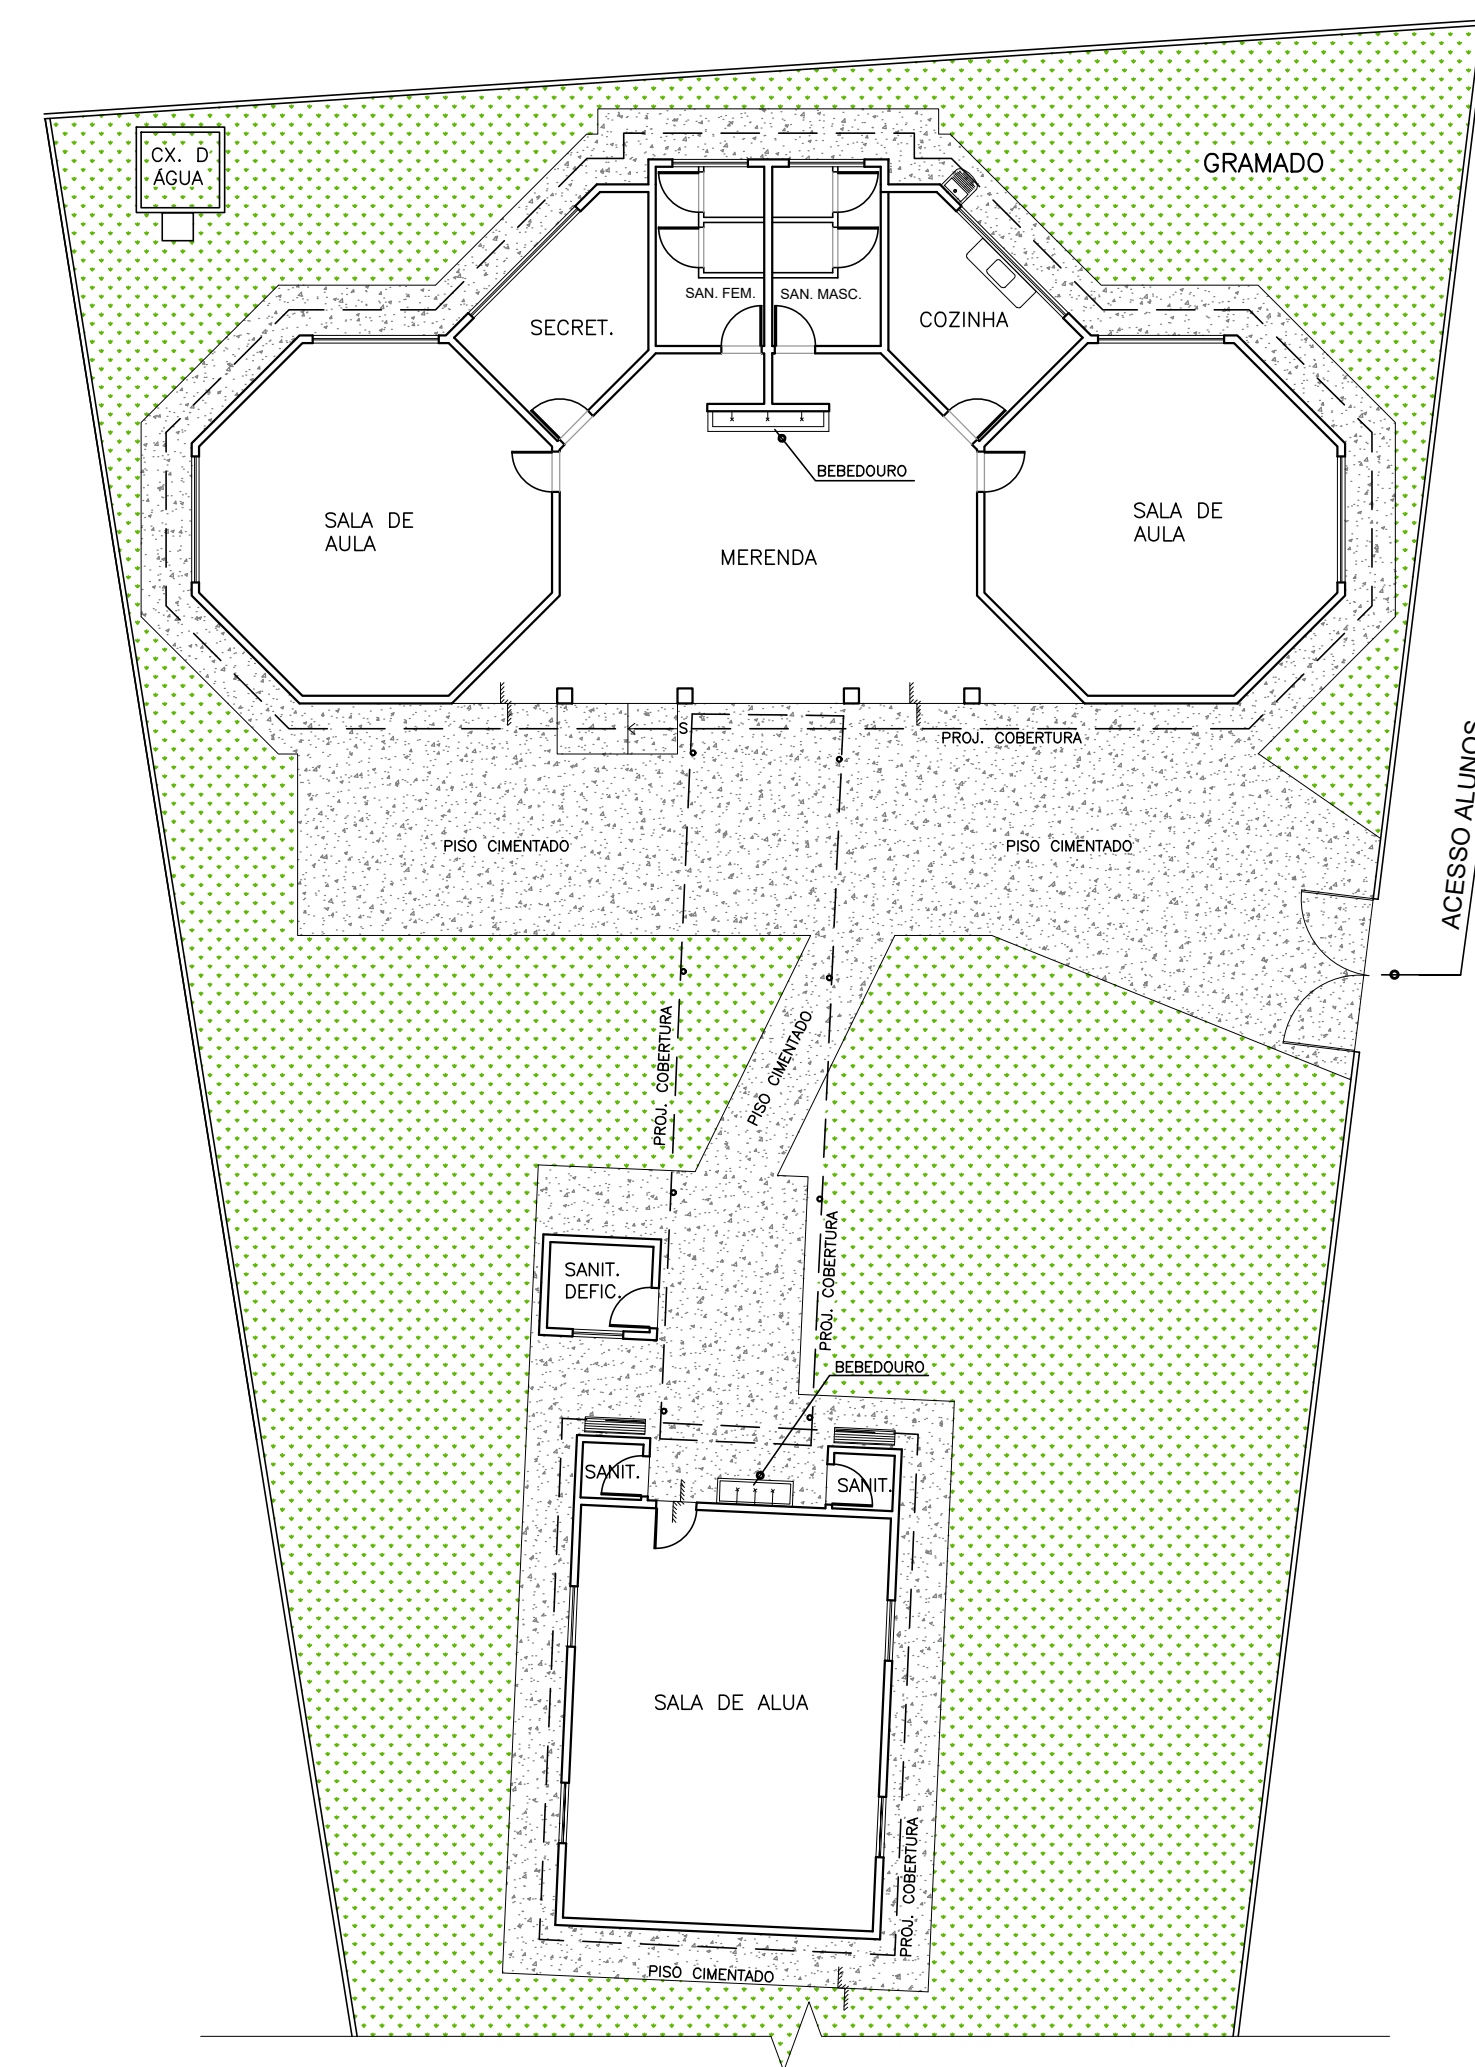

3 PLANTA BAIXA EXISTENTE
1:150