




01 PLANTA BAIXA
ESC: 1:75

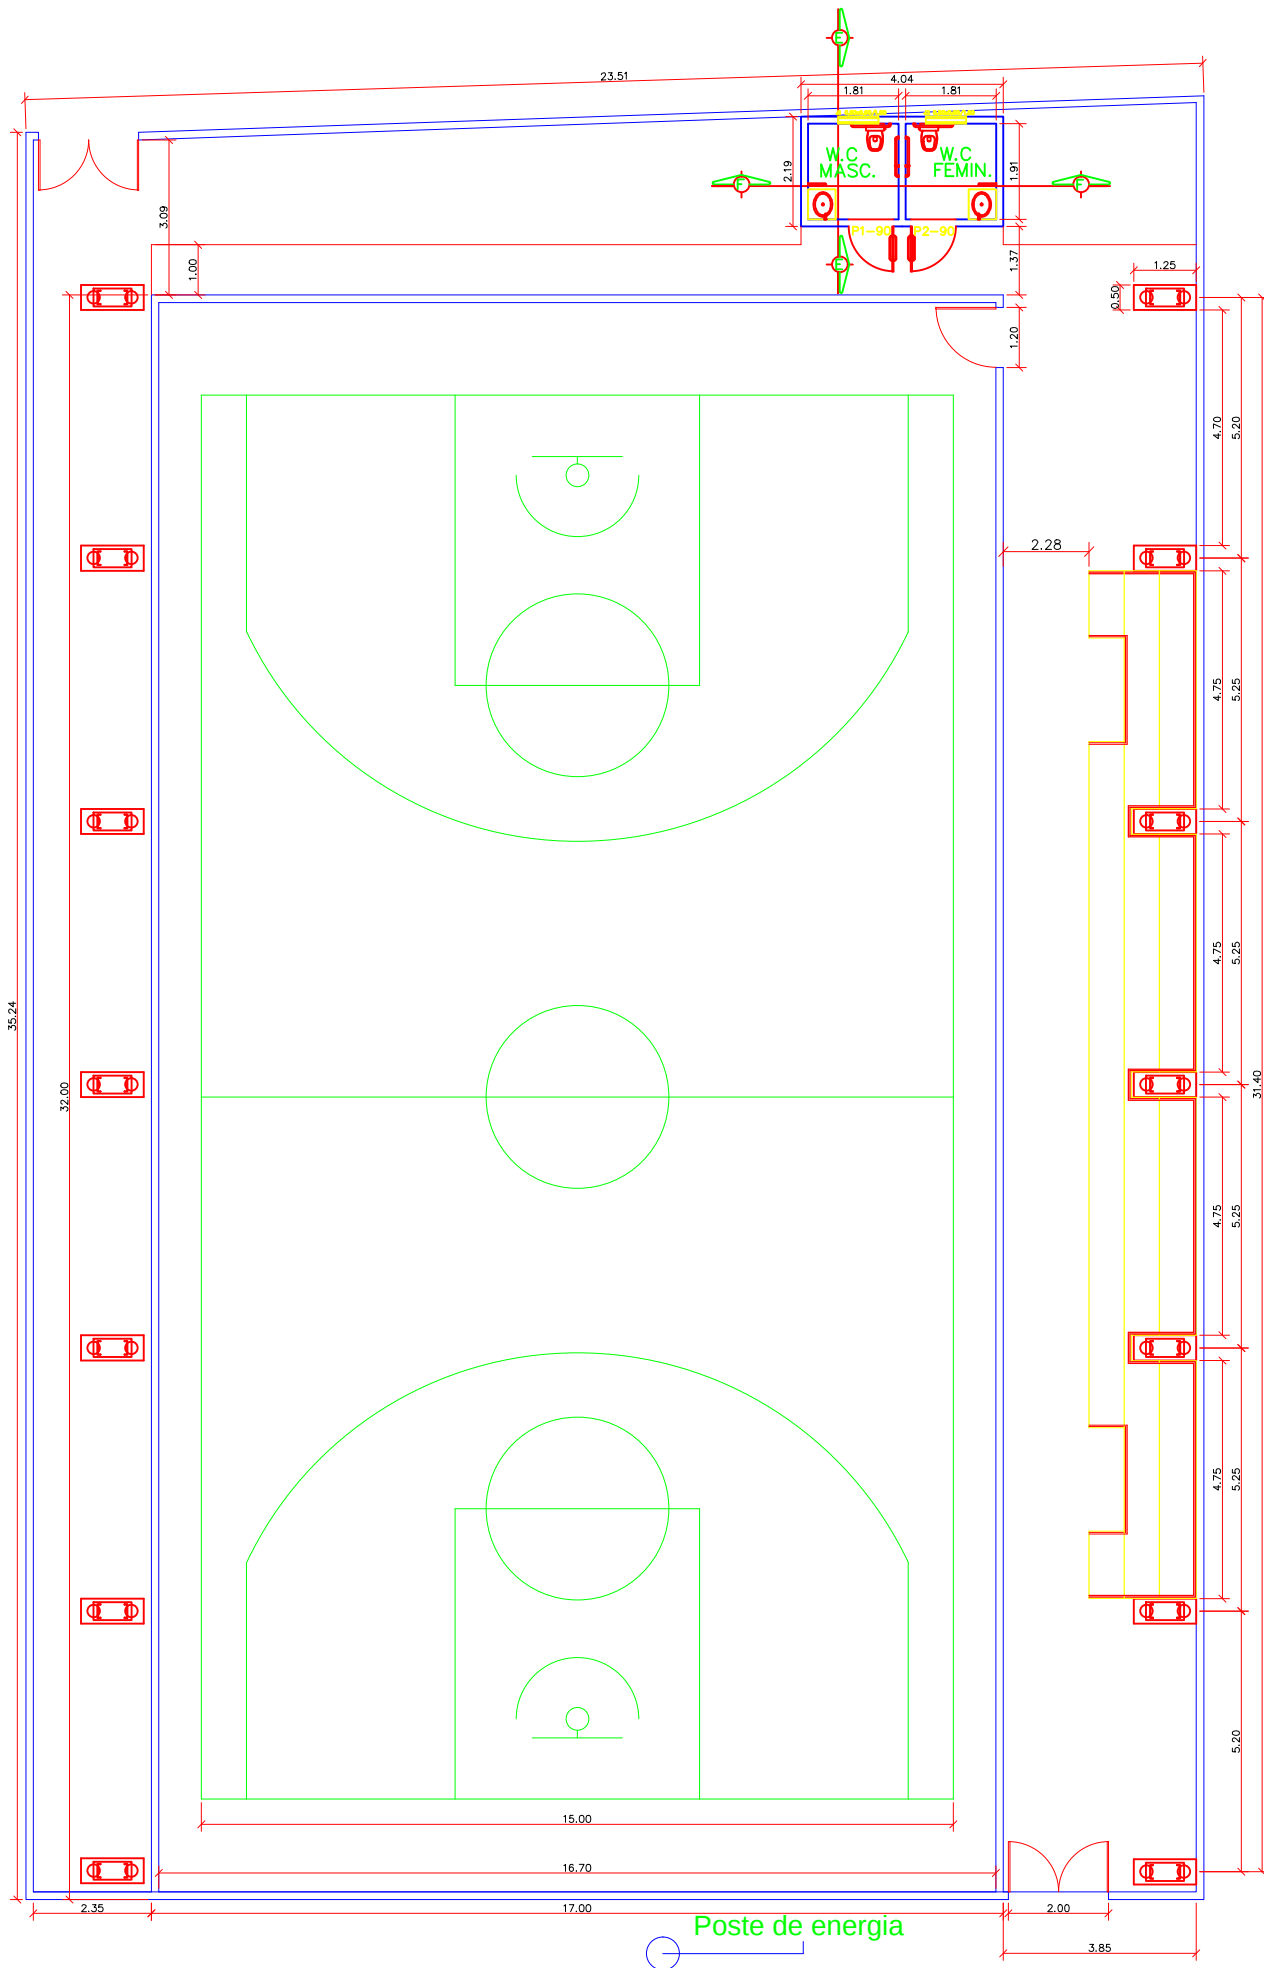


02 PLANTA DE ESCOAMENTO DA COBERTURA
ESC: 1:50

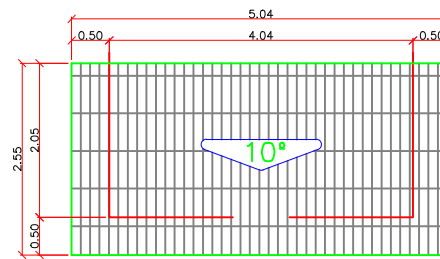


03 PLANTA BAIXA
ESC: 1:50

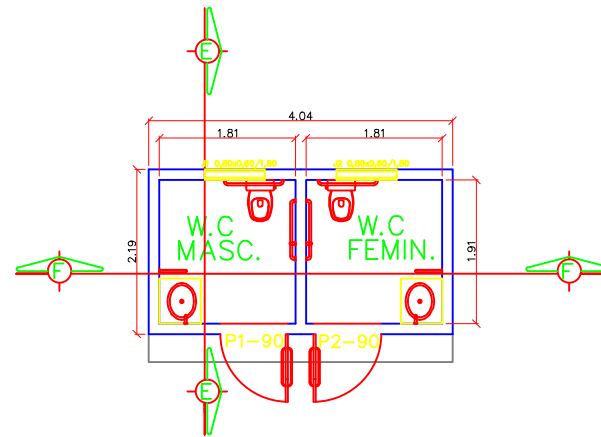


04 PLANTA ESTRUTURAL
ESC: 1:50

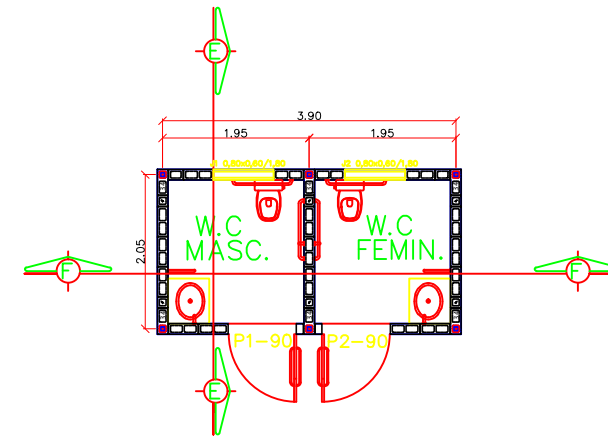


05 CORTE VISTA E-E
ESC: 1:50

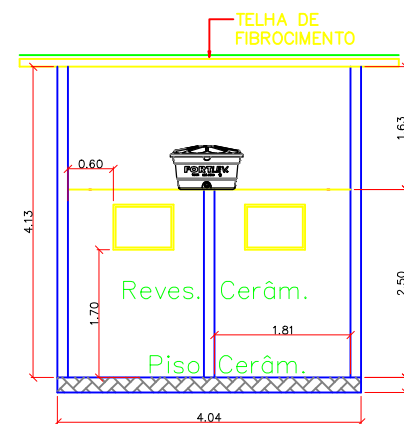

06 CORTE VISTA F-F
ESC: 1:50

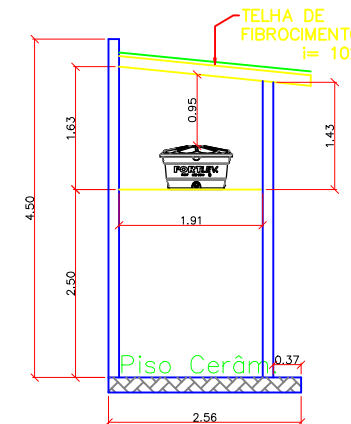

07 DETALHAMENTO PNE
ESC: 1:50

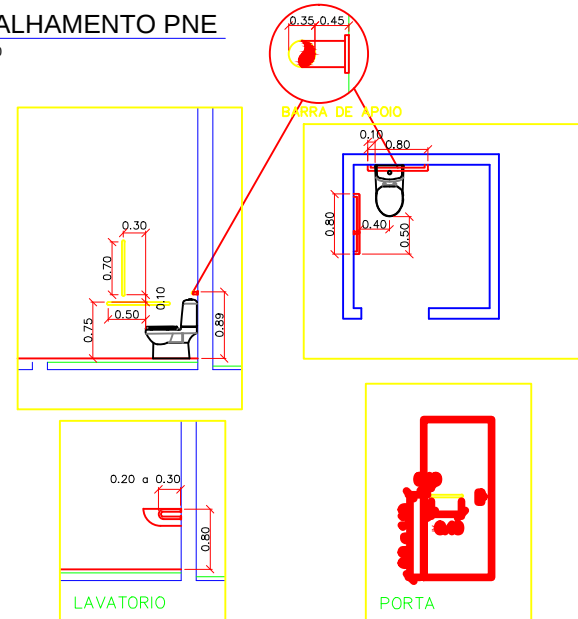

Resumo Aço	Comp. total	Peso+10%	Total
Grauteamento Vertical e Horizontal	(m)	(kg)	
CA-50	Ø10	55,19	39,16
Total			39,16
Volume de concreto			0,15 m³

PLANTA BAIXA E COBERTURA
PROJETO BÁSICO



RESPONSÁVEL TÉCNICO		PROPRIETÁRIO	
Eng. Civ. Gabriel D. Ribeiro Machado CREA: 5070635414		Dr. JULIO F. GALVÃO DIAS PREFEITO MUNICIPAL	
DESCRIÇÃO	ÁREA TOTAL DA CONSTRUÇÃO		FOLHA
DETALHAMENTO	822,5 m²		01
ENDEREÇO: Bairro Ferreira das Almas Ferreira das Almas, Capão Bonito - SP, 18308-899			
ESCALA: Como indicado	DATA: 01/05/2026		REVISÃO: 0