
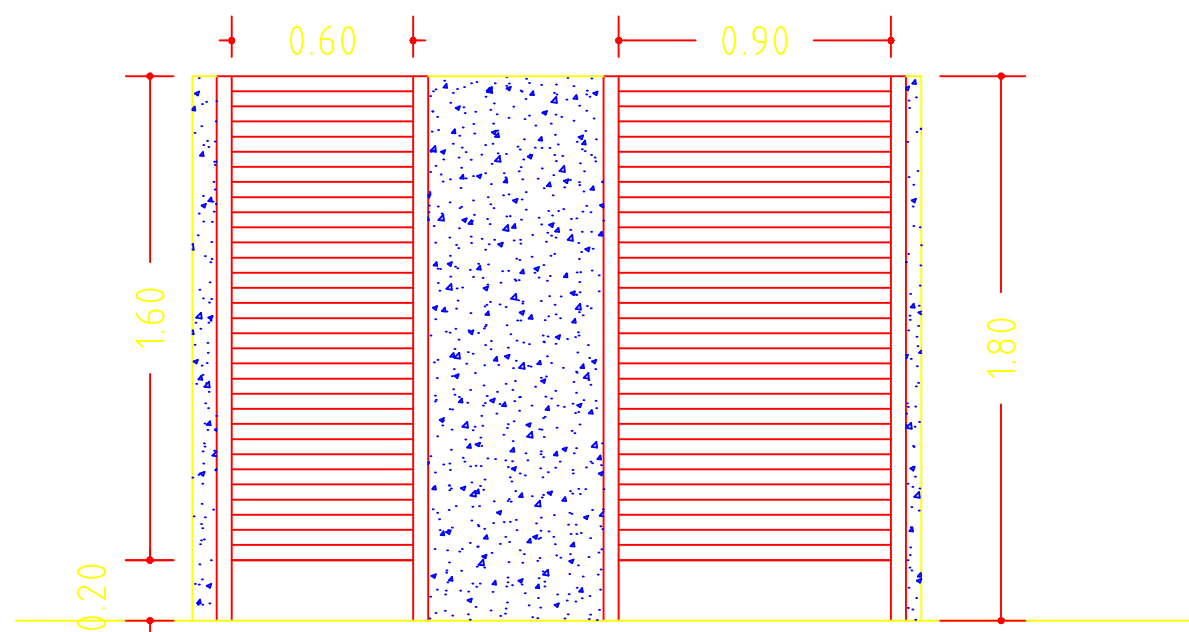


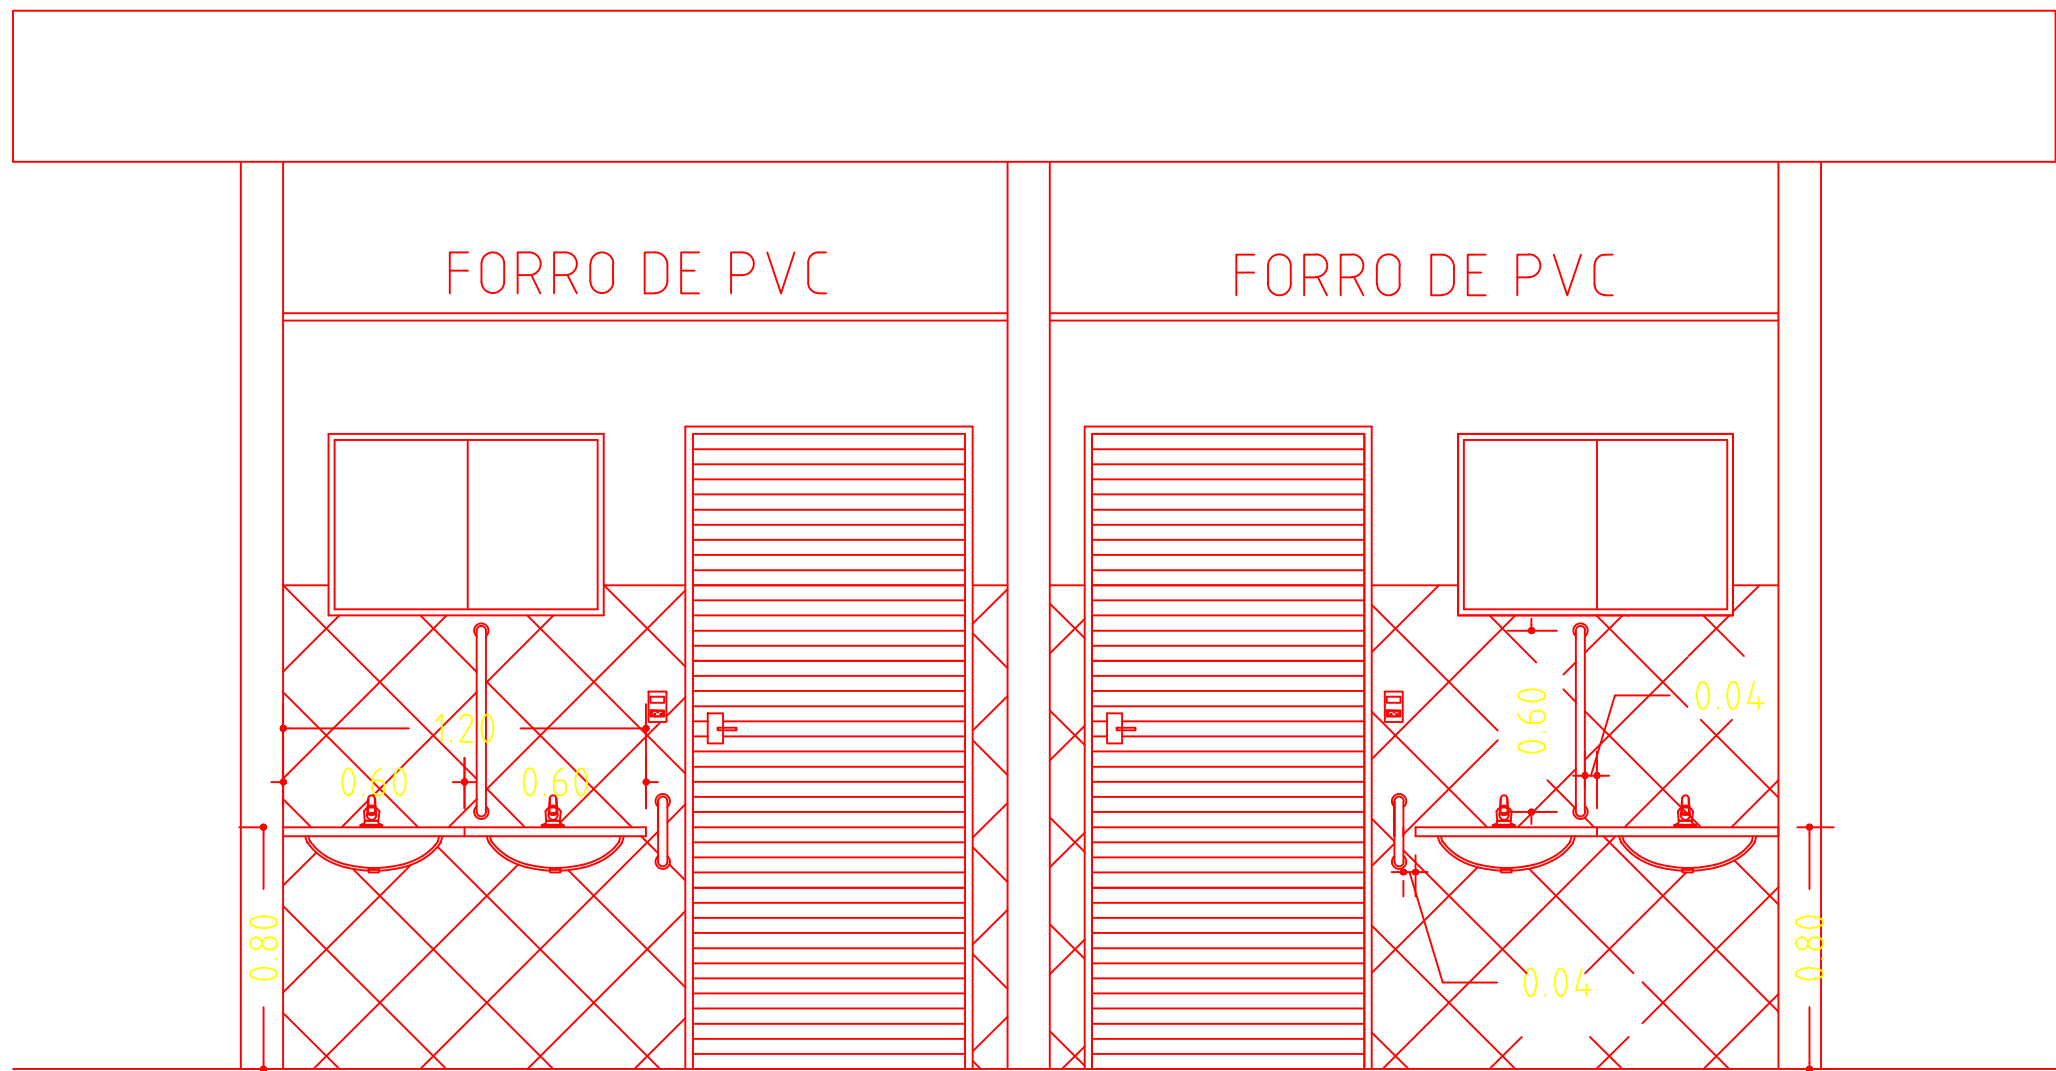

DEPARTAMENTO DE ENGENHARIA E PROJETOS				
	Dr. Julio Fernando Galvão PREFEITO MUNICIPAL			
	 PMCB SECRETARIA MUNICIPAL DE PLANEJAMENTO			
	PROJETO			
	CAPÃO BONITO/SP BANHEIRO PUBLICO - QUADRA DOS TOMÉS PREFEITURA MUNICIPAL DE CAPÃO BONITO			
PROJ/DES:	03/2026	ART	Folha	Formato
VIABILIDADE:	03/2027	PROJETO:	1/1	A3
			Escala sem escala	