

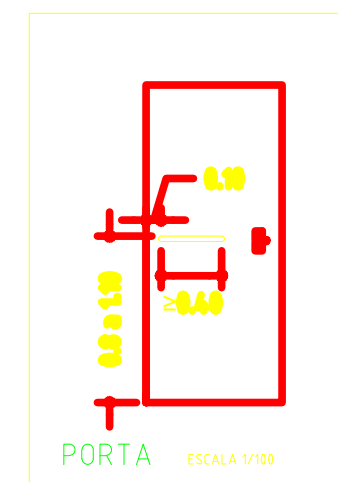
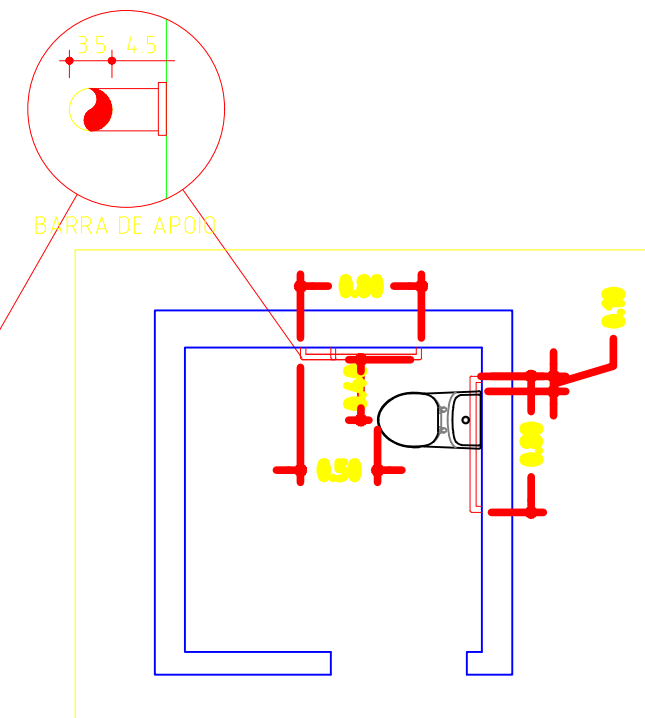
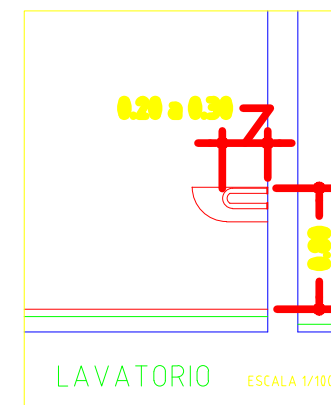


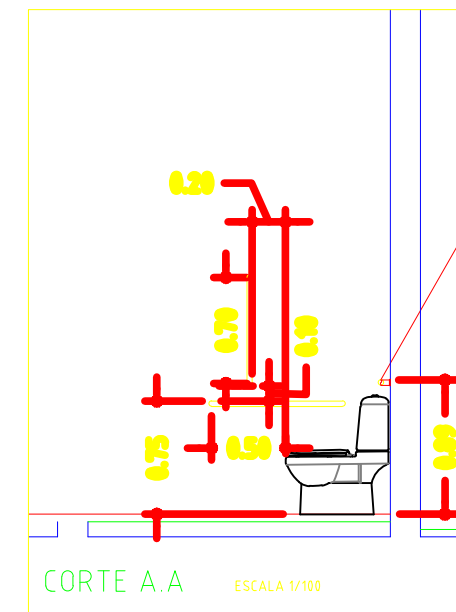

DETALHE DA CONSTRUÇÃO BANHEIRO PNE

ESCALA 1/100

DEPARTAMENTO DE ENGENHARIA E PROJETOS

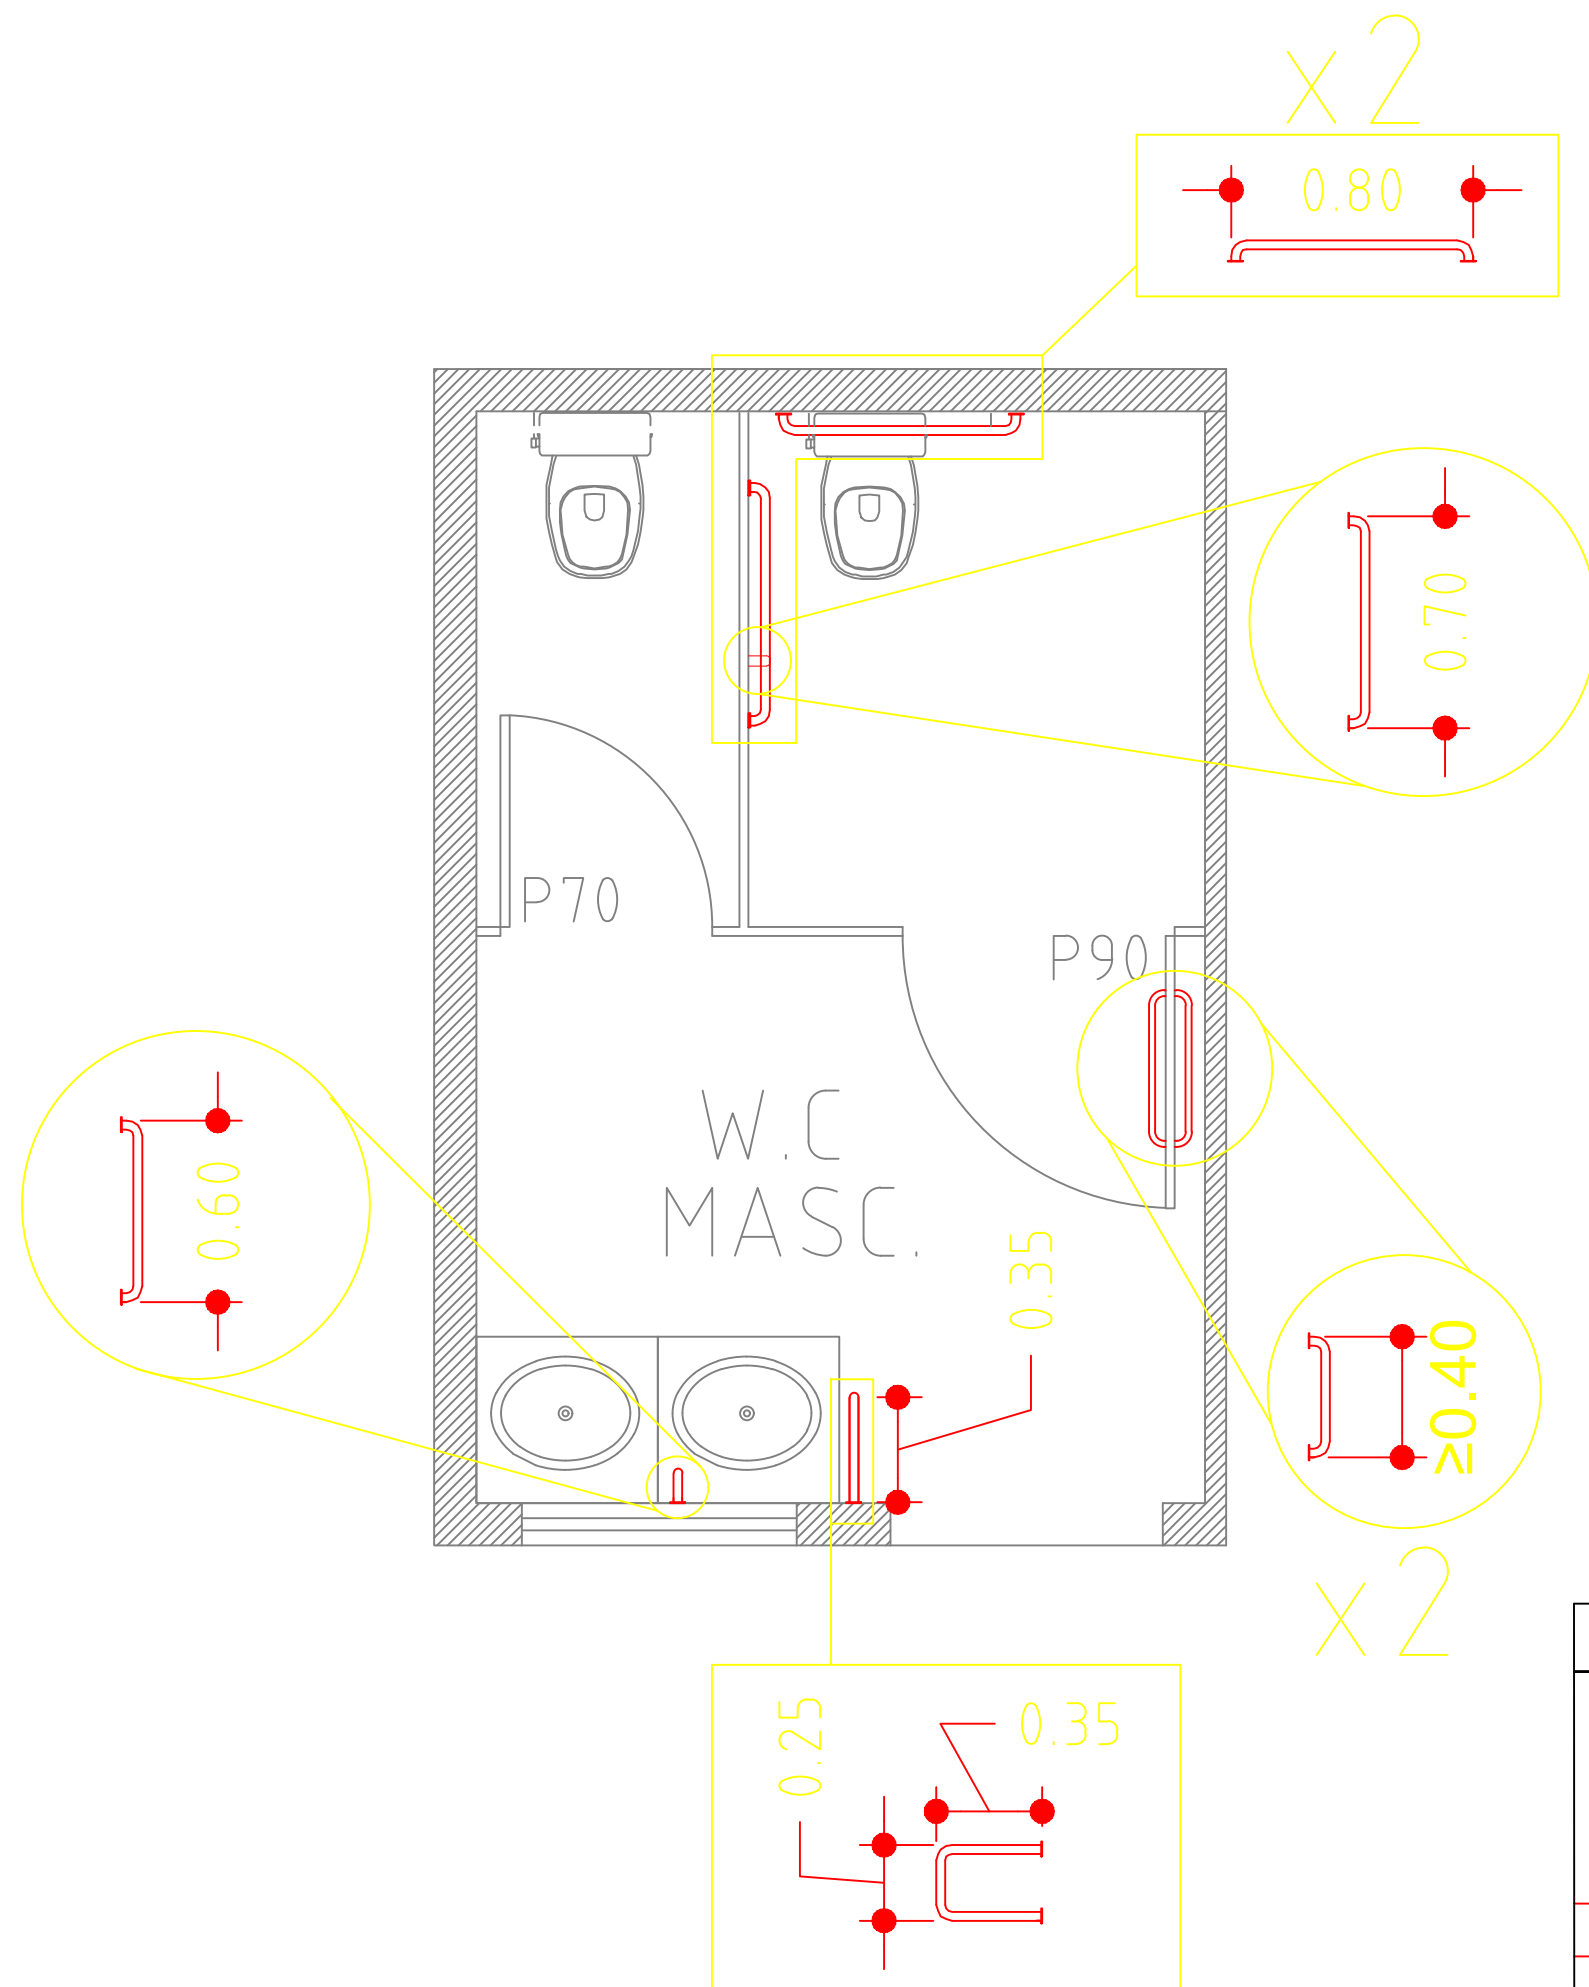

SECRETARIA MUNICIPAL DE PLANEJAMENTO

PROJETO

CAPÃO BONITO/SP
BANHEIRO PUBLICO - QUADRA DOS TOMÉS
PREFEITURA MUNICIPAL DE CAPÃO BONITO