



HIDROSSANITARIO - COBERTURA  
ESCALA 1:100



HIDROSSANITARIO  
ESCALA 1:100

## LEGENDA

- ÁGUA FRIA (AF)
- ÁGUA FRIA EXISTENTE
- ESGOTO
- VENTILAÇÃO
- ESGOTO EXISTENTE
- PONTO DE ÁGUA FRIA


### PONTOS DE USO

- LV LAVATORIO
- CH CHUVEIRO
- BS BACIA SANITÁRIA
- BB BEBEDOURO

### Altura dos pontos de utilização

| PONTOS           | ÁGUA (m) | ESGOTO (m) |
|------------------|----------|------------|
| BACIA SANITÁRIA  | 0,20     | piso       |
| REGISTRO GAVETA  | 1,80     | ----       |
| REGISTRO PRESSÃO | 1,10     | ----       |
| LAVATÓRIO        | 0,60     | 0,50       |
| CHUVEIRO         | 2,50     | ----       |
| BEBEDOURO        | 0,60     | ----       |

| Legenda |                              |
|---------|------------------------------|
|         | Caixa Sifonada               |
|         | Caixas de passagem           |
|         | Ralo Sifonado                |
|         | Joelho 45                    |
|         | Joelho 90                    |
|         | Junção simples               |
|         | Junção simples c/ redução    |
|         | Lavatório com sifão          |
|         | Ramais de Ventilação         |
|         | Redução excêntrica- superior |
|         | Vaso Sanitário c/ curva 90°  |

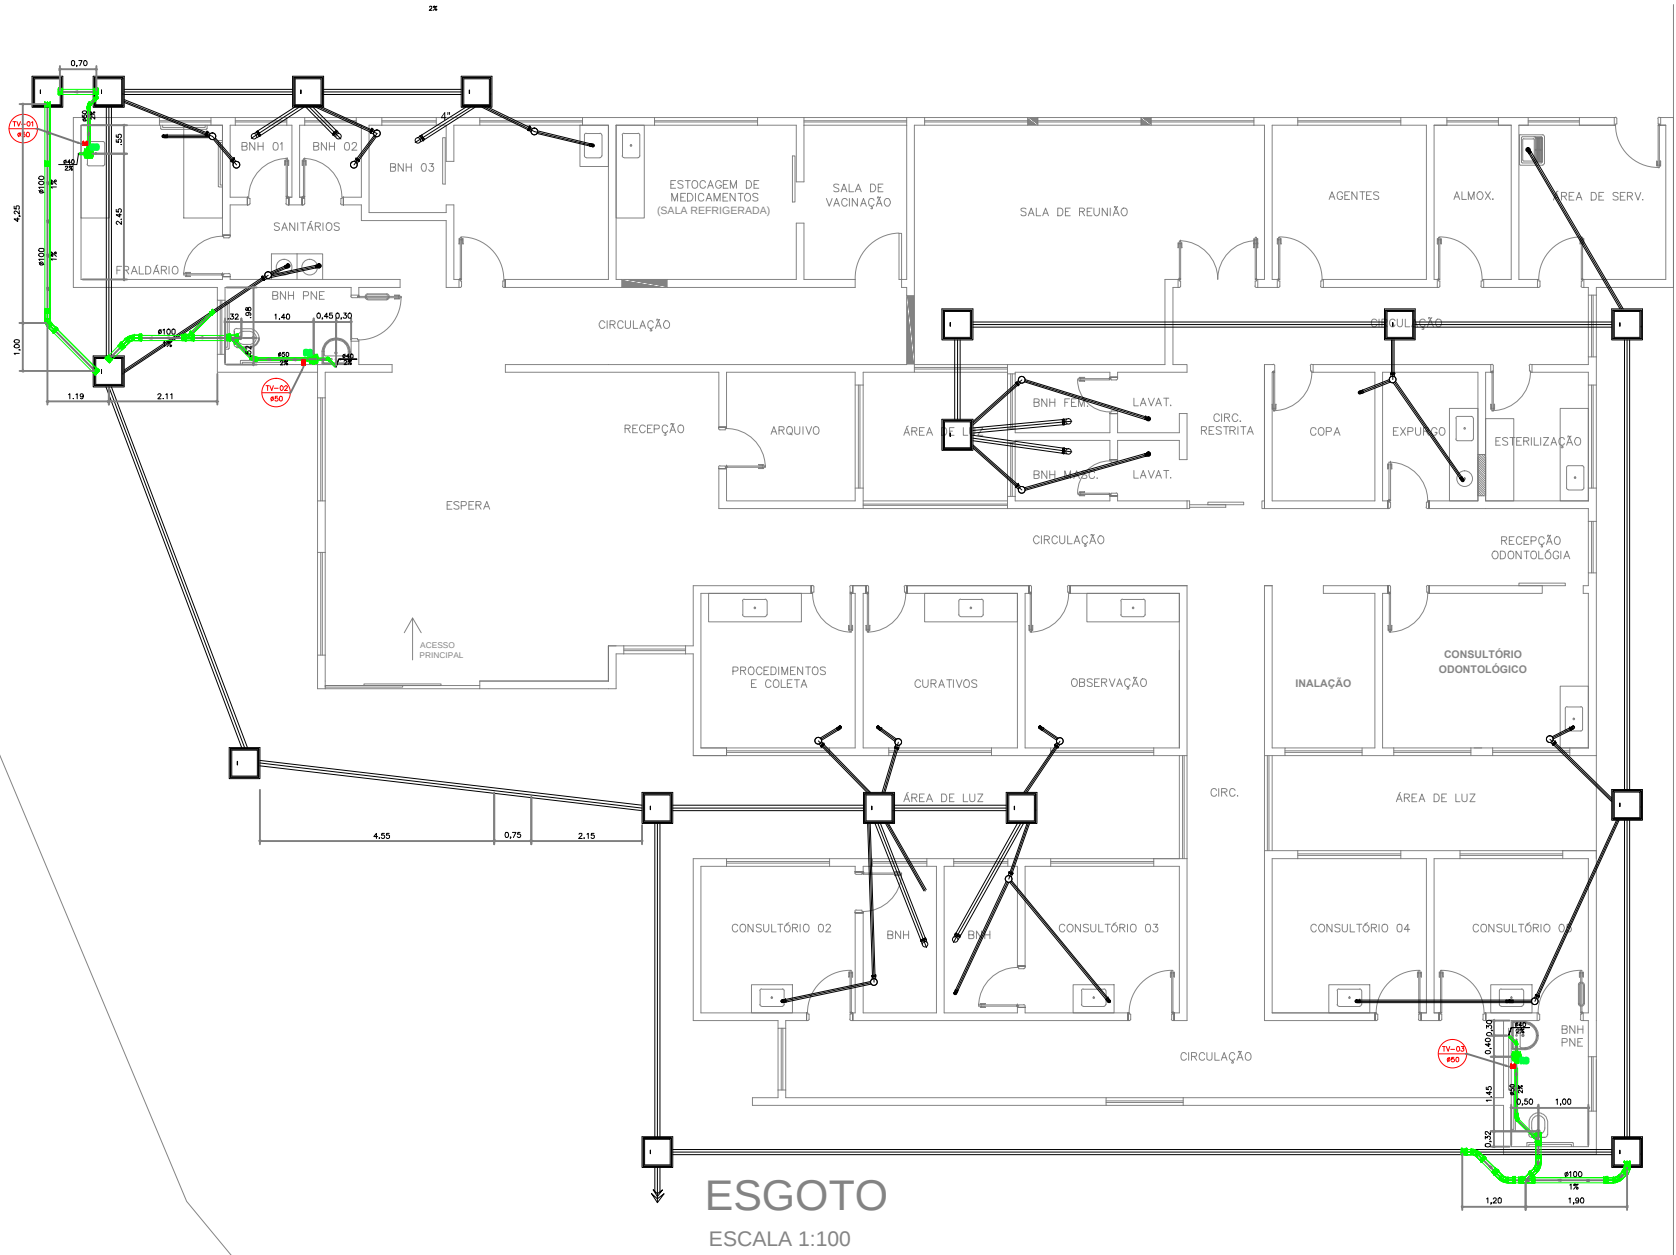

ESGOTO  
ESCALA 1:100

## especificações dos materiais

- 1-água fria:
  - \*pvc: tubos e conexões rígidos, marrom conforme a NBR-5648.
- 2-esgoto:
  - \*pvc: tubos e conexões rígidos, brancos, conforme a NBR-5688.

DEPARTAMENTO DE ENGENHARIA E PROJETOS

Dr. JULIO F. GALVÃO DIAS  
PREFEITO MUNICIPAL

Arqt. Eduardo Canepa  
CAU: A 5134-9

SECRETARIA MUNICIPAL DE PLANEJAMENTO

OBRA: UBS - VILA MARIA

DEALHES CONSTRUTIVOS  
ESGOTO  
E S C A L A INDICADA