




LEGENDA

- Demolição
- Construção
- Piso cerâmico a executar
- Piso granilite a executar
- Grelha de drenagem
- Alvenaria existente
- Área permeável existente

PLANTA BAIXA

Esc.: 1/75

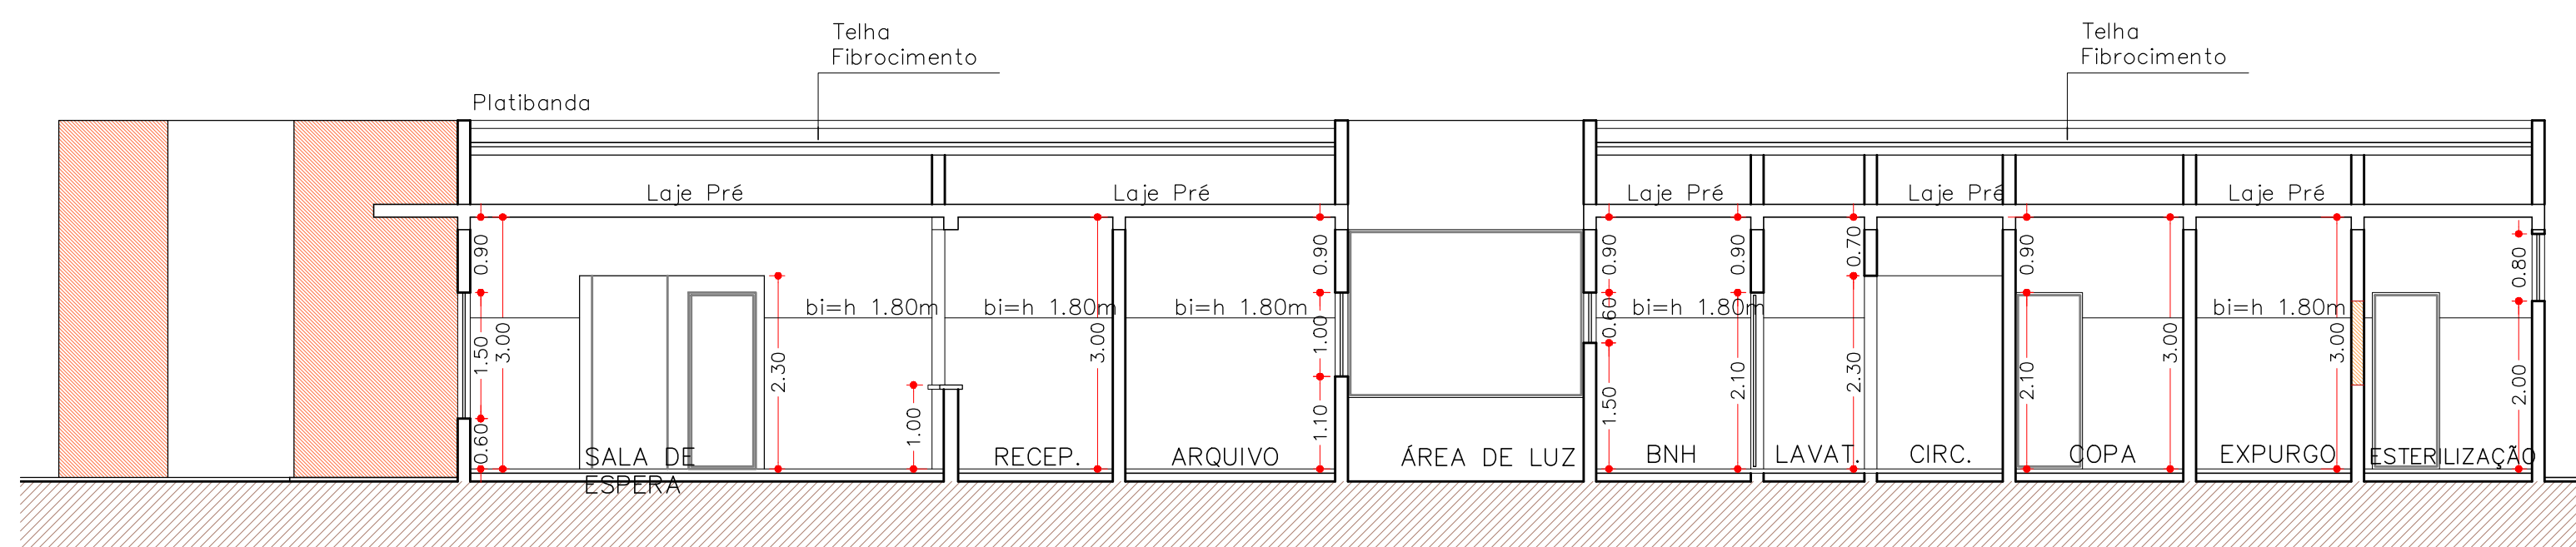

CORTE B-B


Esc.: 1/75

LEGENDA

- Cobertura existente
- Cobertura a executar


PLANTA DE COBERTURA

Esc.: 1/150

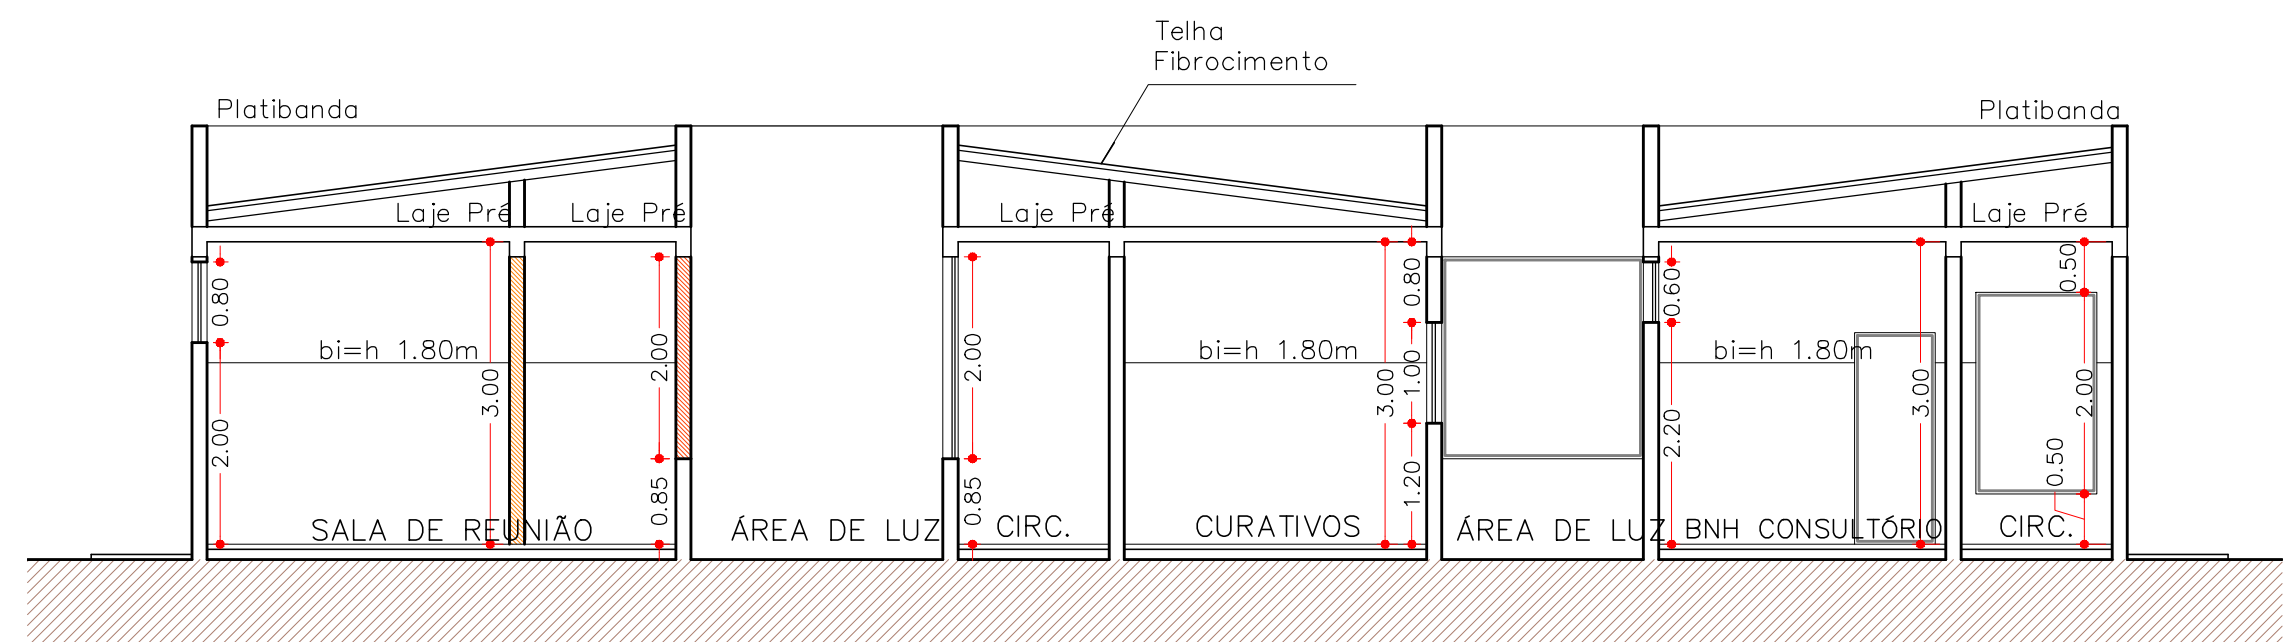

CORTE A-A

Esc.: 1/75

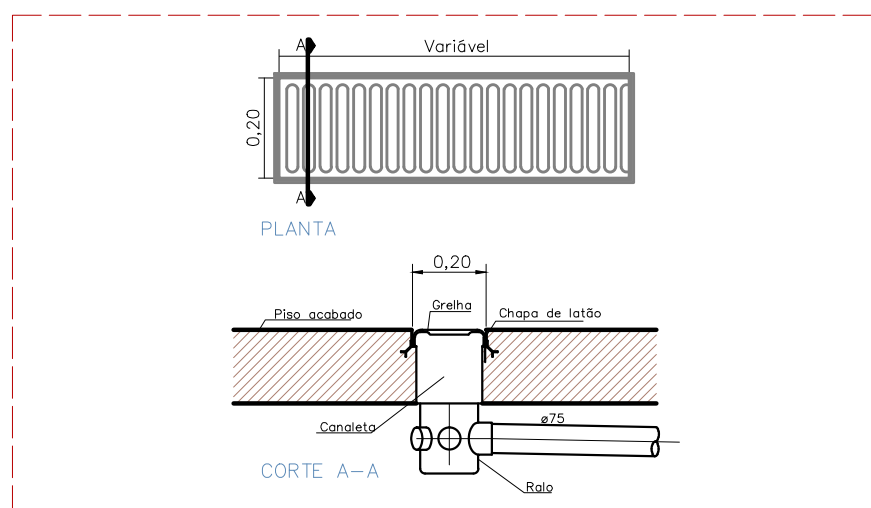

DET. GRELHA DE DRENAGEM

S/ escala

TABELA DE ESQUADRIA

CÓD.	DESCRIÇÃO	LARG. (m)	ALT. (m)	PEIT.(m)	AMBIENTE
P1	Porta de abrir em madeira (c/ batente)	0,80m	2,10m	—	Banheiros PNE
P2	Porta de abrir em vidro (Blindex)	0,80m	2,10m	—	Vacinação
P3	Porta de correr em vidro (Blindex)	0,80m	2,10m	—	Vacinação e Odontologia
P4	Porta de correr em madeira	0,80m	2,10m	—	Consultório 01
P5	Porta de abrir em alumínio	0,80m	2,10m	—	Área de serviço
P6	Porta de abrir em madeira	0,80m	2,10m	—	Banheiro coleta
J1	Janela basculante	1,00m	0,60m	1,50m	Banheiros
VP	Vão de passagem de instrumentos	0,80m	0,80m	1,10m	Expurgo e Odontologia




PREFEITURA MUNICIPAL DE
CAPÃO BONITO
SECRETARIA DE PLANEJAMENTO

PROJETO ARQUITÊTONICO

PÁG
01/03

OBJETO
REFORMA UNIDADE BÁSICA DE SAÚDE VILA MARIA
ENDEREÇO
RUA 9 DE JULHO, CENTRO – CAPÃO BONITO/SP

DATA
00/00/00

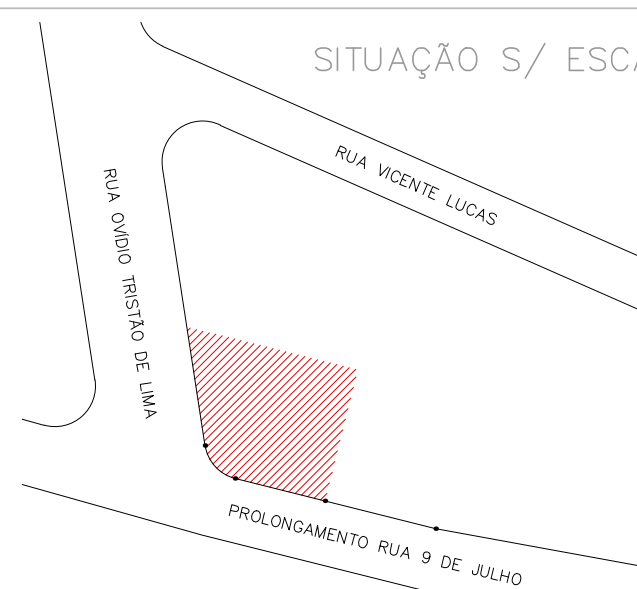

TERRENO EXISTENTE	983,00m²
Á CONSTRUIR	384,51m²
TOTAL CONSTRUÍDO	412,49m²
ÁREA LIVRE	—
ÁREA PERMEÁVEL	—

AUTOR DO PROJETO E RESPONSÁVEL TÉCNICO
BRUNA SILVA DE ALMEIDA
ARQUITETA CAU Nº A168529-5

PREFEITURA MUNICIPAL DE CAPÃO BONITO
JÚLIO FERNANDO GALVÃO DIAS
PREFEITO MUNICIPAL

ART.:
00000000000000000000