PRODUCED BY AN AUTODESK EDUCATIONAL PRODUCT




HIDROSSANITARIO - COBERTURA

ESCALA 1:100



HIDROSSANITARIO

ESCALA 1:100

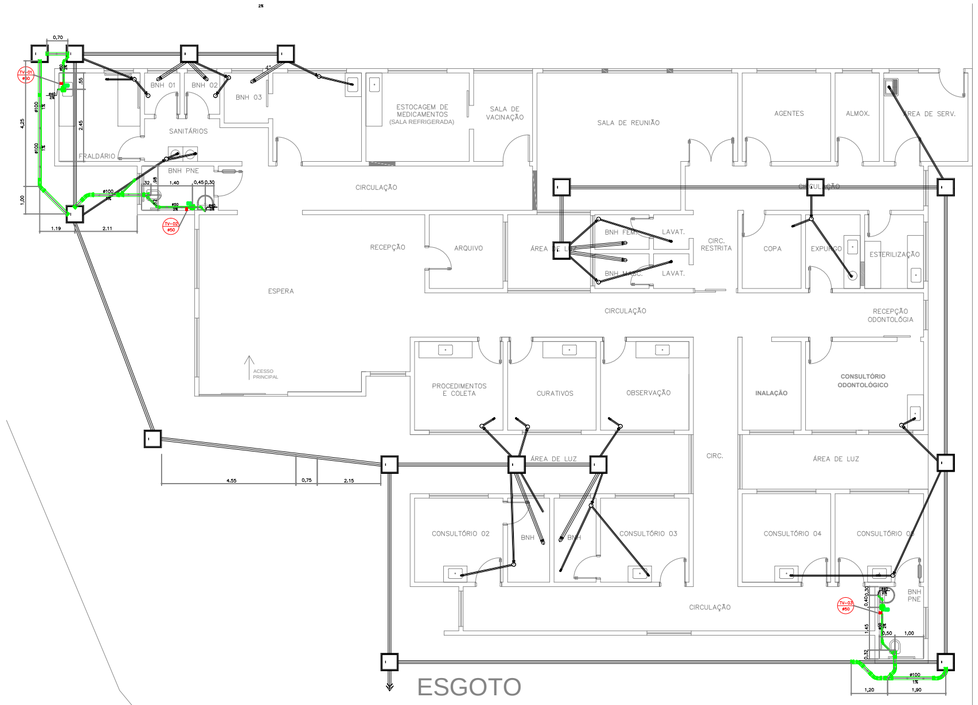

ESGOTO

ESCALA 1:100

LEGENDA

- ÁGUA FRIA (AF)
- ÁGUA FRIA EXISTENTE
- ESGOTO
- VENTILAÇÃO
- ESGOTO EXISTENTE
- PONTO DE ÁGUA FRIA

PONTOS DE USO

- **LV** LAVATORIO
- **CH** CHUVEIRO
- **BS** BACIA SANITÁRIA
- **BB** BEBEDOURO

Altura dos pontos de utilização		
PONTOS	AGUA (m)	ESGOTO (m)
BACIA SANITÁRIA	0,20	piso
	---	---
REGISTRO GAVETA	1,80	---
REGISTRO PRESSÃO	1,10	---
LAVATÓRIO	0,60	0,50
CHUVEIRO	2,50	---
BEBEDOURO	0,60	---

Legenda	
CS	Caixa Sifonada
CP PVC	Caixas de passagem
RS	Ralo Sifonado
	Joelho 45
	Joelho 90
	Junção simples
	Junção simples c/ redução
	Lavatório com sifão
	Ramais de Ventilação
	Redução excêntrica– superior
	Vaso Sanitário c/ curva 90°

especificações dos materiais

1–água fria:

*pvc: tubos e conexões rigidos. marrom conforme a NBR–5648.

2–esgoto:

*pvc: tubos e conexões rigidos, brancos, conforme a NBR–5688.

DEPARTAMENTO DE ENGENHARIA E PROJETOS

Dr. JULIO F. GALVÃO DIAS
PREFEITO MUNICIPAL

Arqt. Eduardo Canepa
CAU: A 5134-9

SP PMCB
SECRETARIA MUNICIPAL DE PLANEJAMENTO

DEALHES CONSTRUTUIVOS
ESGOTO
ESCALA INDICADA

OBRA: UBS - VILA MARIA

PRODUCED BY AN AUTODESK EDUCATIONAL PRODUCT
PRODUCED BY AN AUTODESK EDUCATIONAL PRODUCT
PRODUCED BY AN AUTODESK EDUCATIONAL PRODUCT