


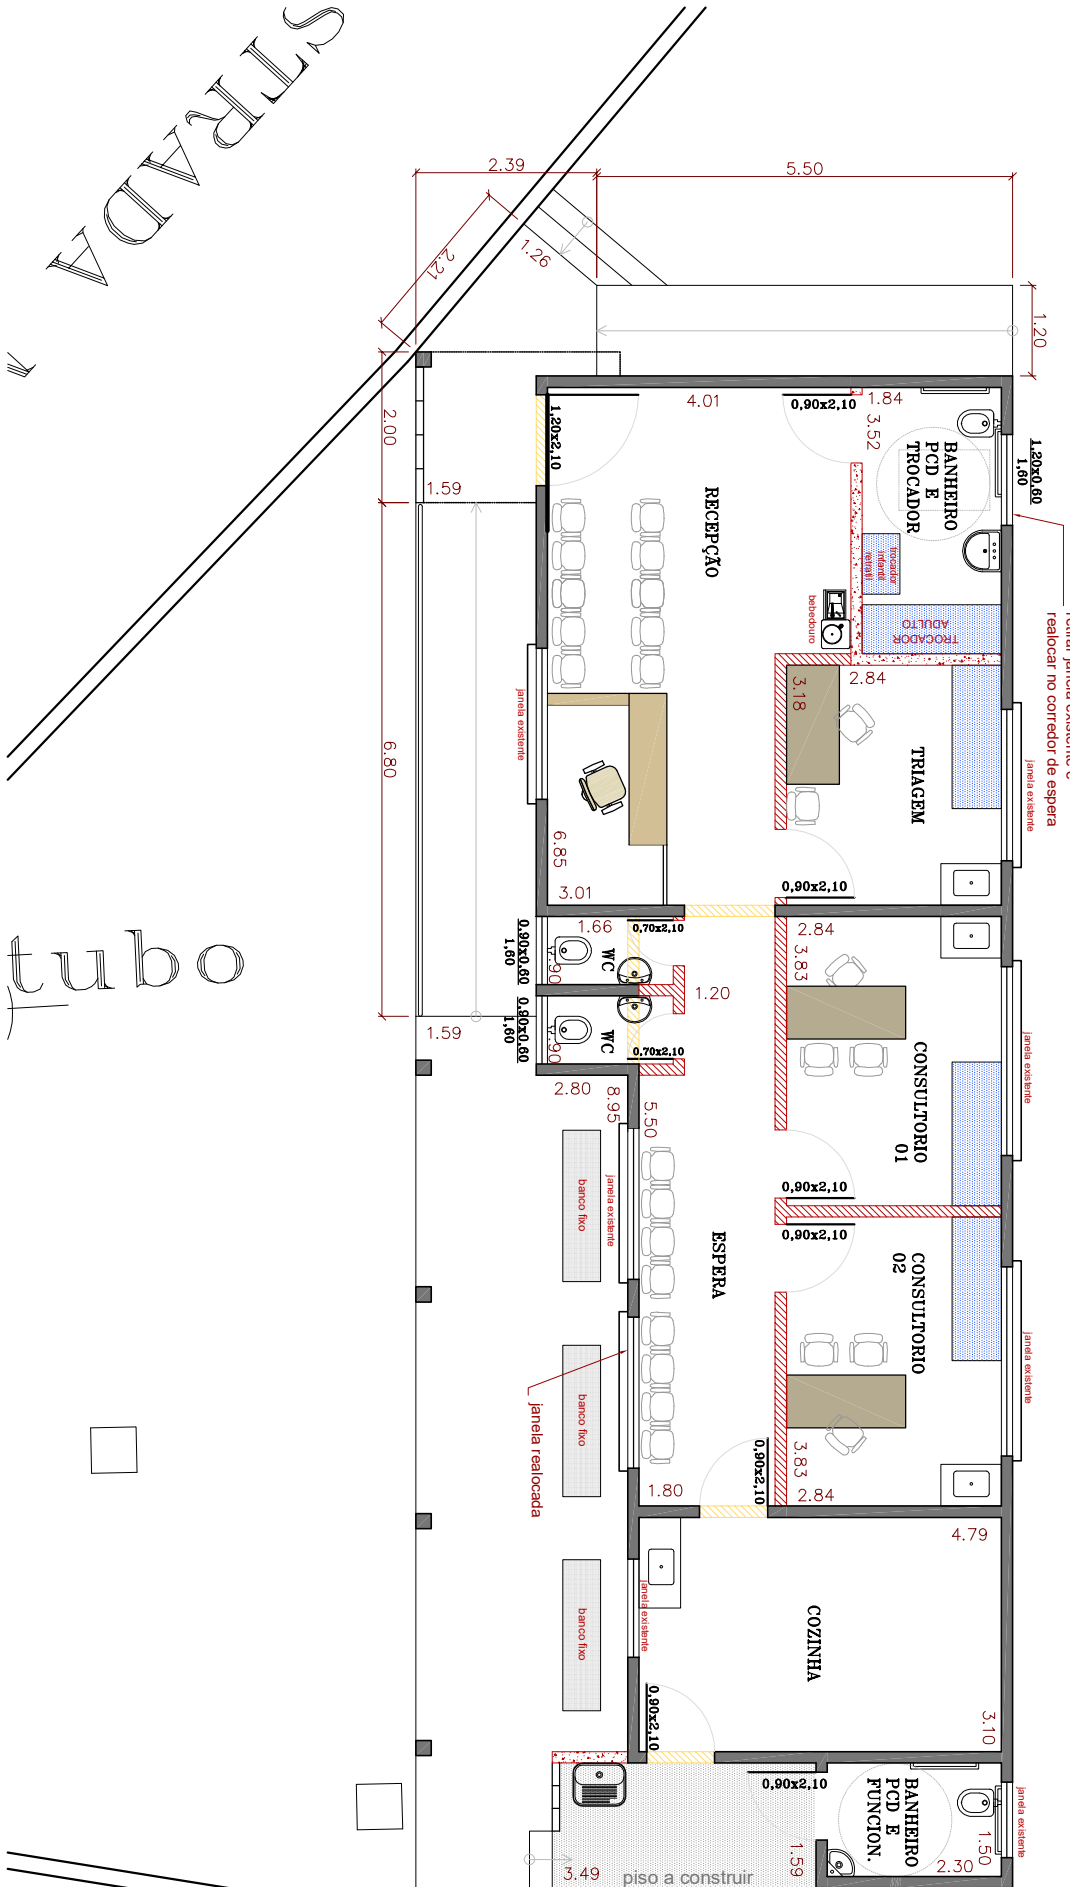

LEGENDA	
	Parede existente
	A demolir
	A construir alvenaria
	A construir drywall



REFORMA E ADEQUAÇÃO NOVA UBS BAIRRO DOS TOMÉS

PROPRIETÁRIO:	PREFEITURA MUNICIPAL DE CAPÃO BONITO		
ENDEREÇO:	BAIRRO DOS TOMÉS - CAPÃO BONITO		
RESP. TÉCNICO:	ENG. GABRIEL DAMIÃO	TÍTULO: ARQUITETONICO	
PROP.:	RESP. TÉCNICO:		FOLHA: UNICA
JULIO FERNANDO G. DIAS PREFEITO MUNICIPAL		ENG. GABRIEL DAMIÃO CAU	
		ART:	ÁREAS:
		DATA:	ESCALA:
		indicadas	

