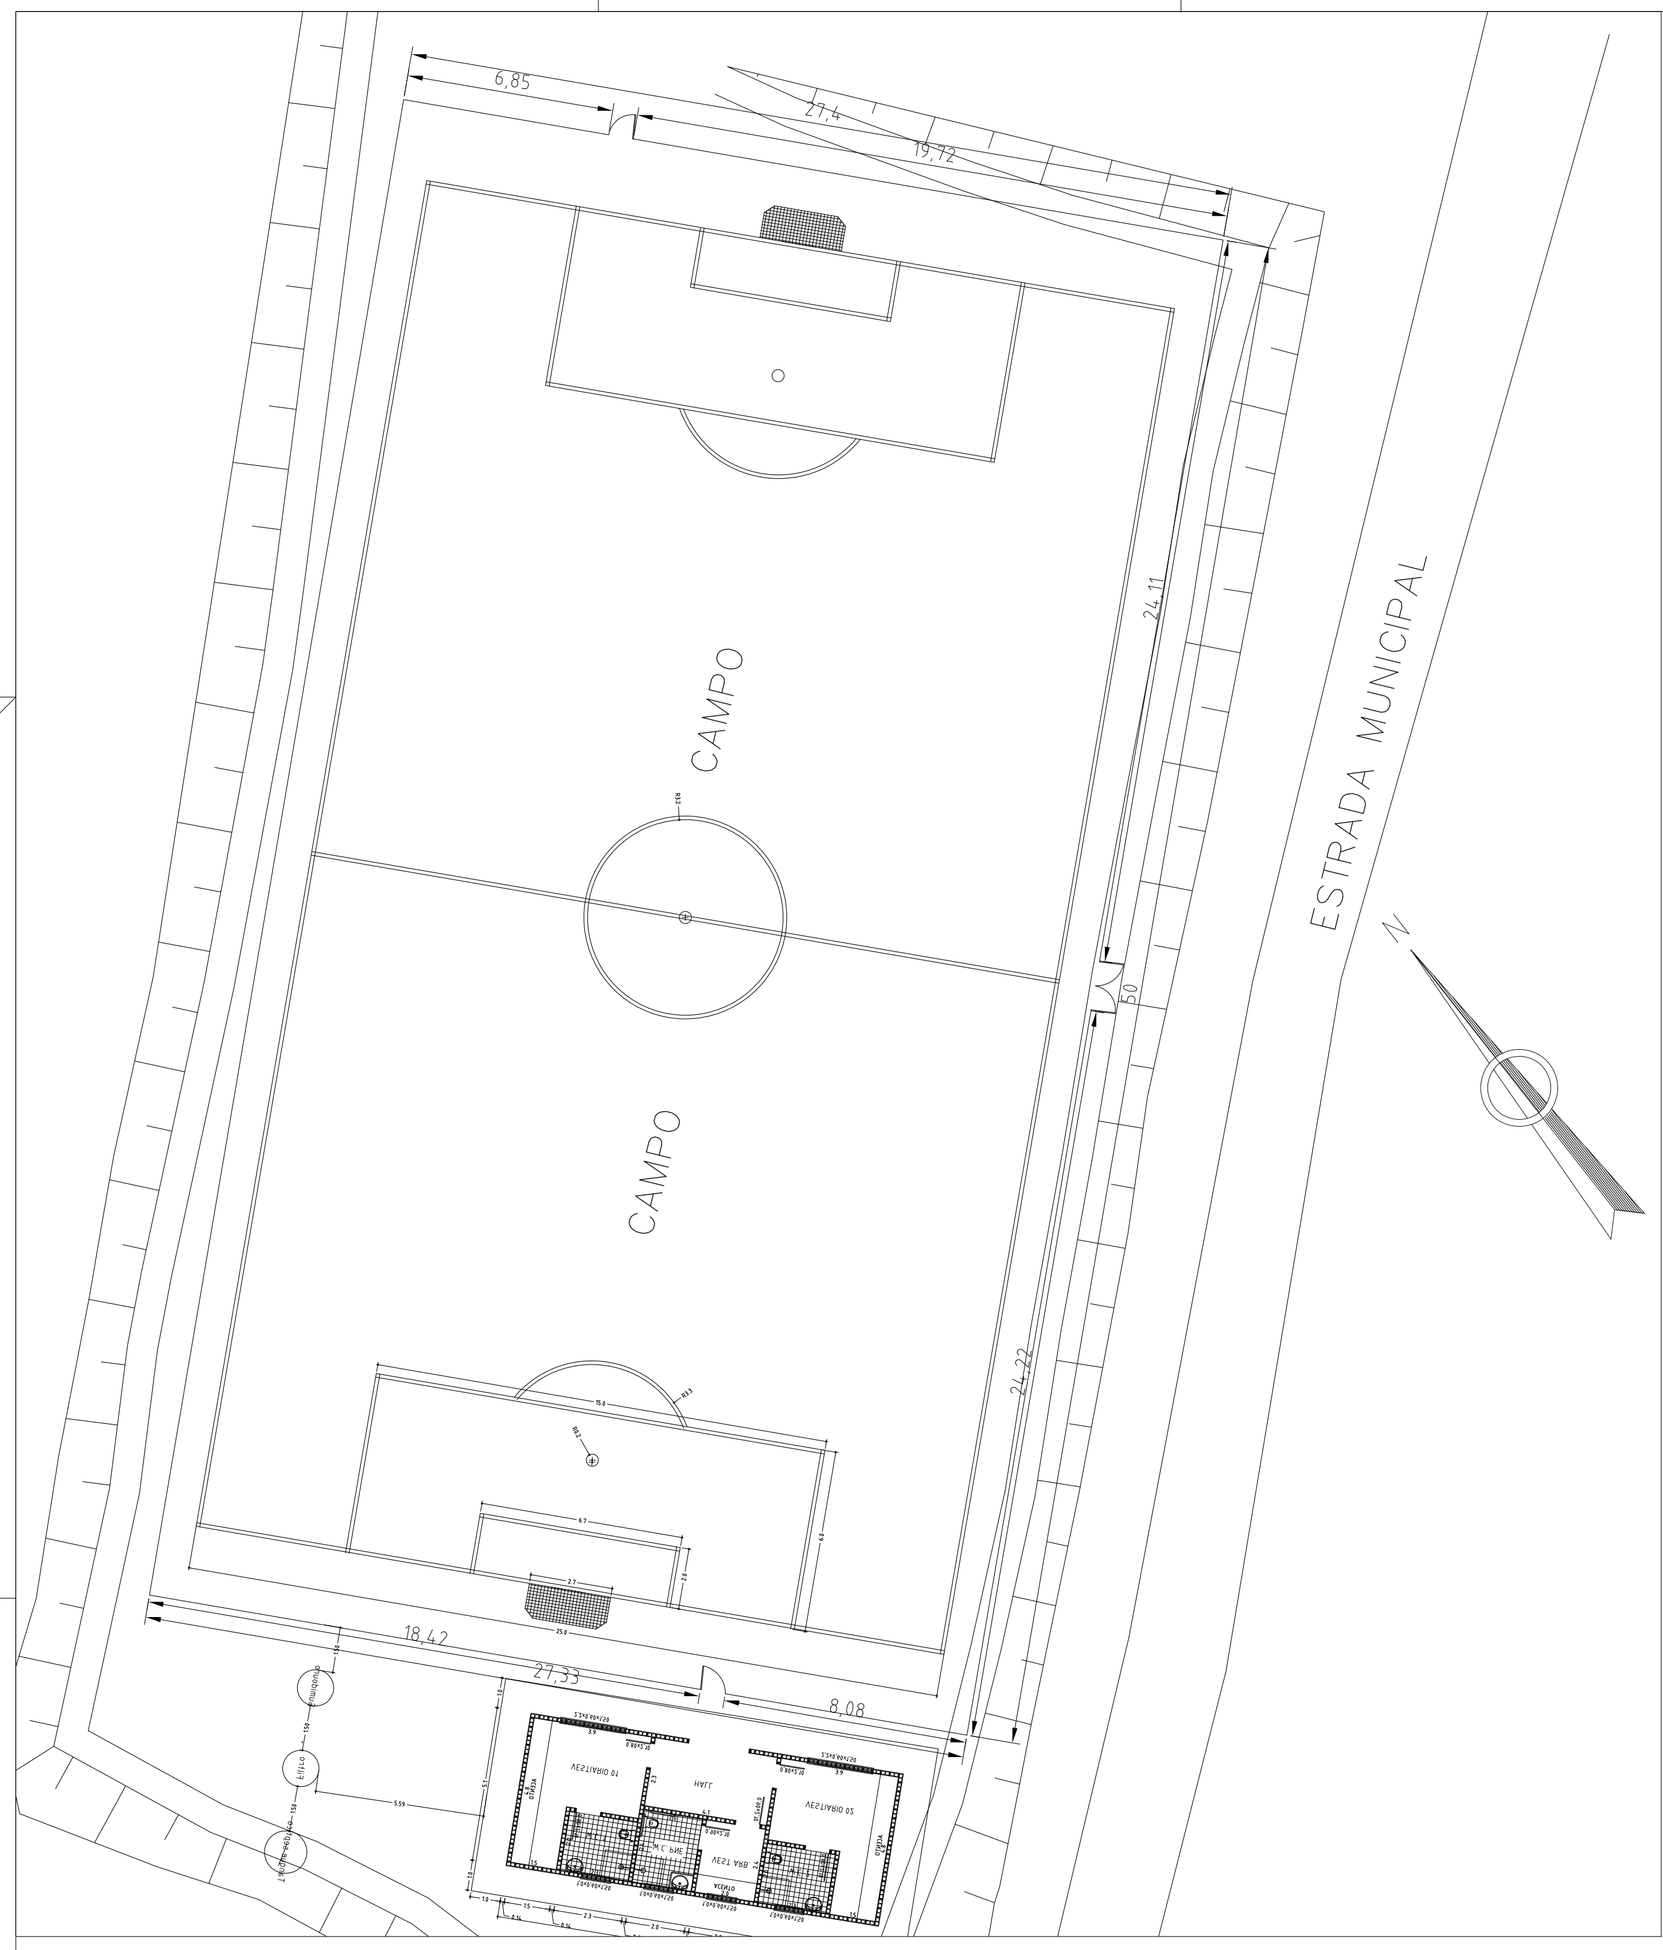

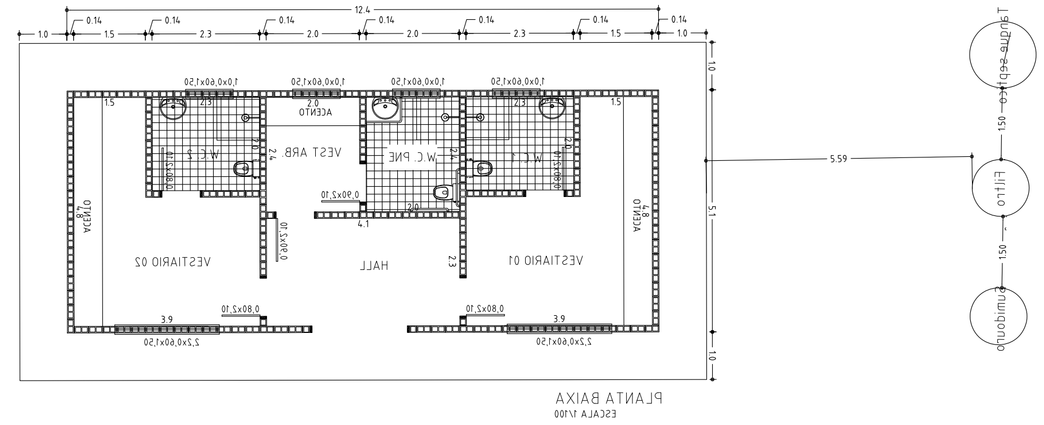

PLANTA BAIXA
ESCALA 1/100

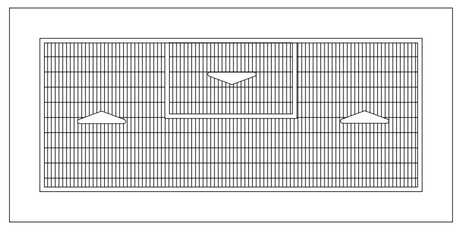

PLANTA DE COBERTURA
ESCALA 1/200

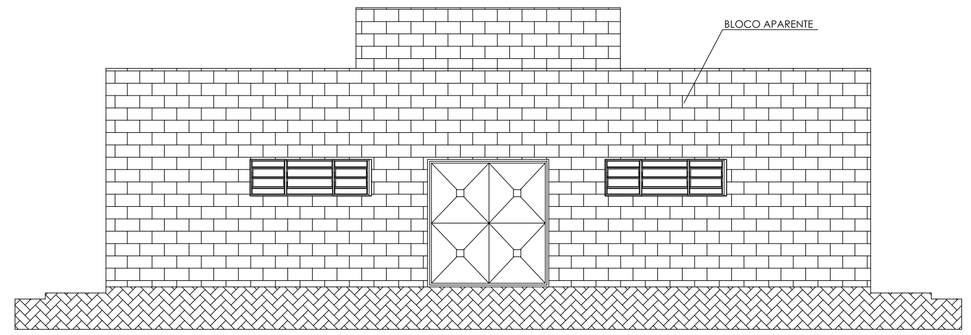

FACHADA ESCALA 1/100

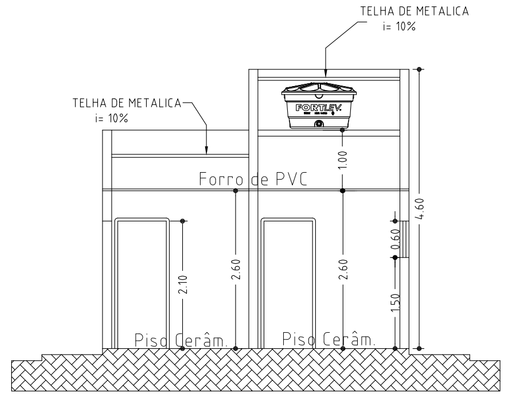

CORTE B.B ESCALA 1/100

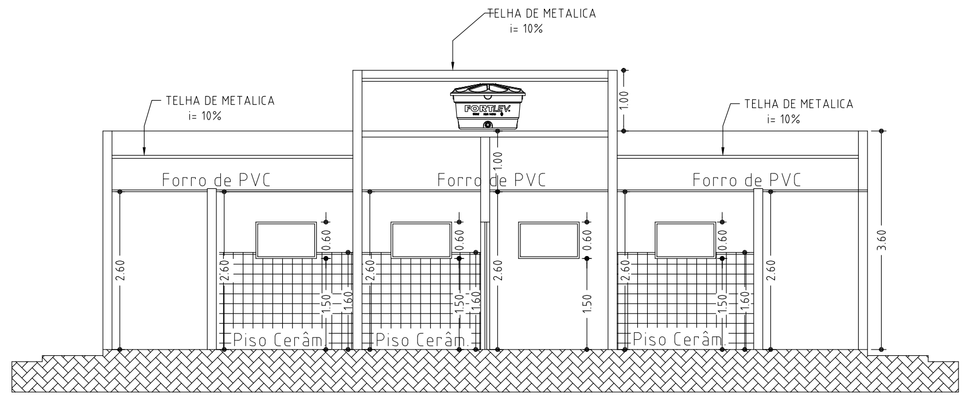

CORTE A.A ESCALA 1/100

QUADRO ÁREAS

ALAMBRADO = 155m

CAMPO = 1.125m²

VESTIARIO = 63,40m²

ESCALA GRAFICA

0 1 2 3 4 5

ESCALA 1 / 100

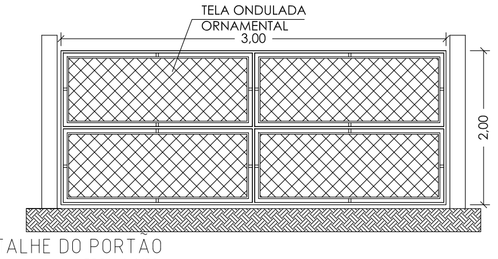

DETALHE DO PORTAO
ESCALA 1/50

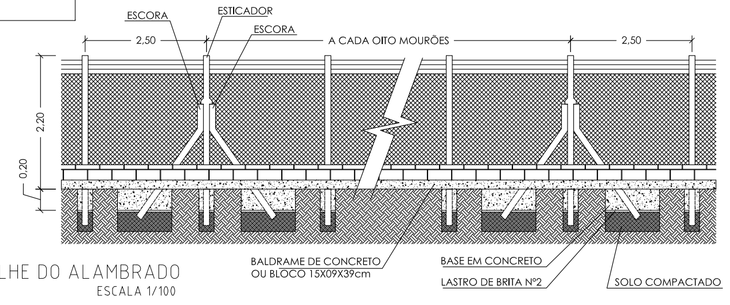

DETALHE DO ALAMBRADO
ESCALA 1/100

O B S E R V A Ç O E S

APROVAÇÃO

ATUALIZAÇÃO	Nº	DATA	FEITO	VERIF.	APROVADO

DEPARTAMENTO DE ENGENHARIA E PROJETOS

Dr. JULIO F. GALVÃO DIAS
PREFEITO MUNICIPAL

Eng. Civ.: GABRIEL D. RIBEIRO MACHADO
CREA: 5070635414

PMCB
SECRETARIA MUNICIPAL DE PLANEJAMENTO

DEALHES CONSTRUTUIVOS

ESCALA INDICADA

OBRA: CAMPO DE FUTEBOL - BAIRRO DOS MOREIRAS