


- LEGENDA**
- TUBO CONCRETO
 - ⊙ POÇO DE VISITA
 - ⊠ CAIXA CAPTAÇÃO
 - CÔRREGO


ÁREA DE ASFALTO 2850,00 m²
 EXTENSÃO DE GUIA 633,00 metros
 TUBO CONCRETO Ø40 = 123,00ml
 TUBO CONCRETO Ø60 = 115,00ml
 TUBO CONCRETO Ø80 = 180,00ml
 POÇO DE VISITA = 08 UN
 CAIXA CAPTAÇÃO = 16 UN

PERFIL LONGITUDINAL

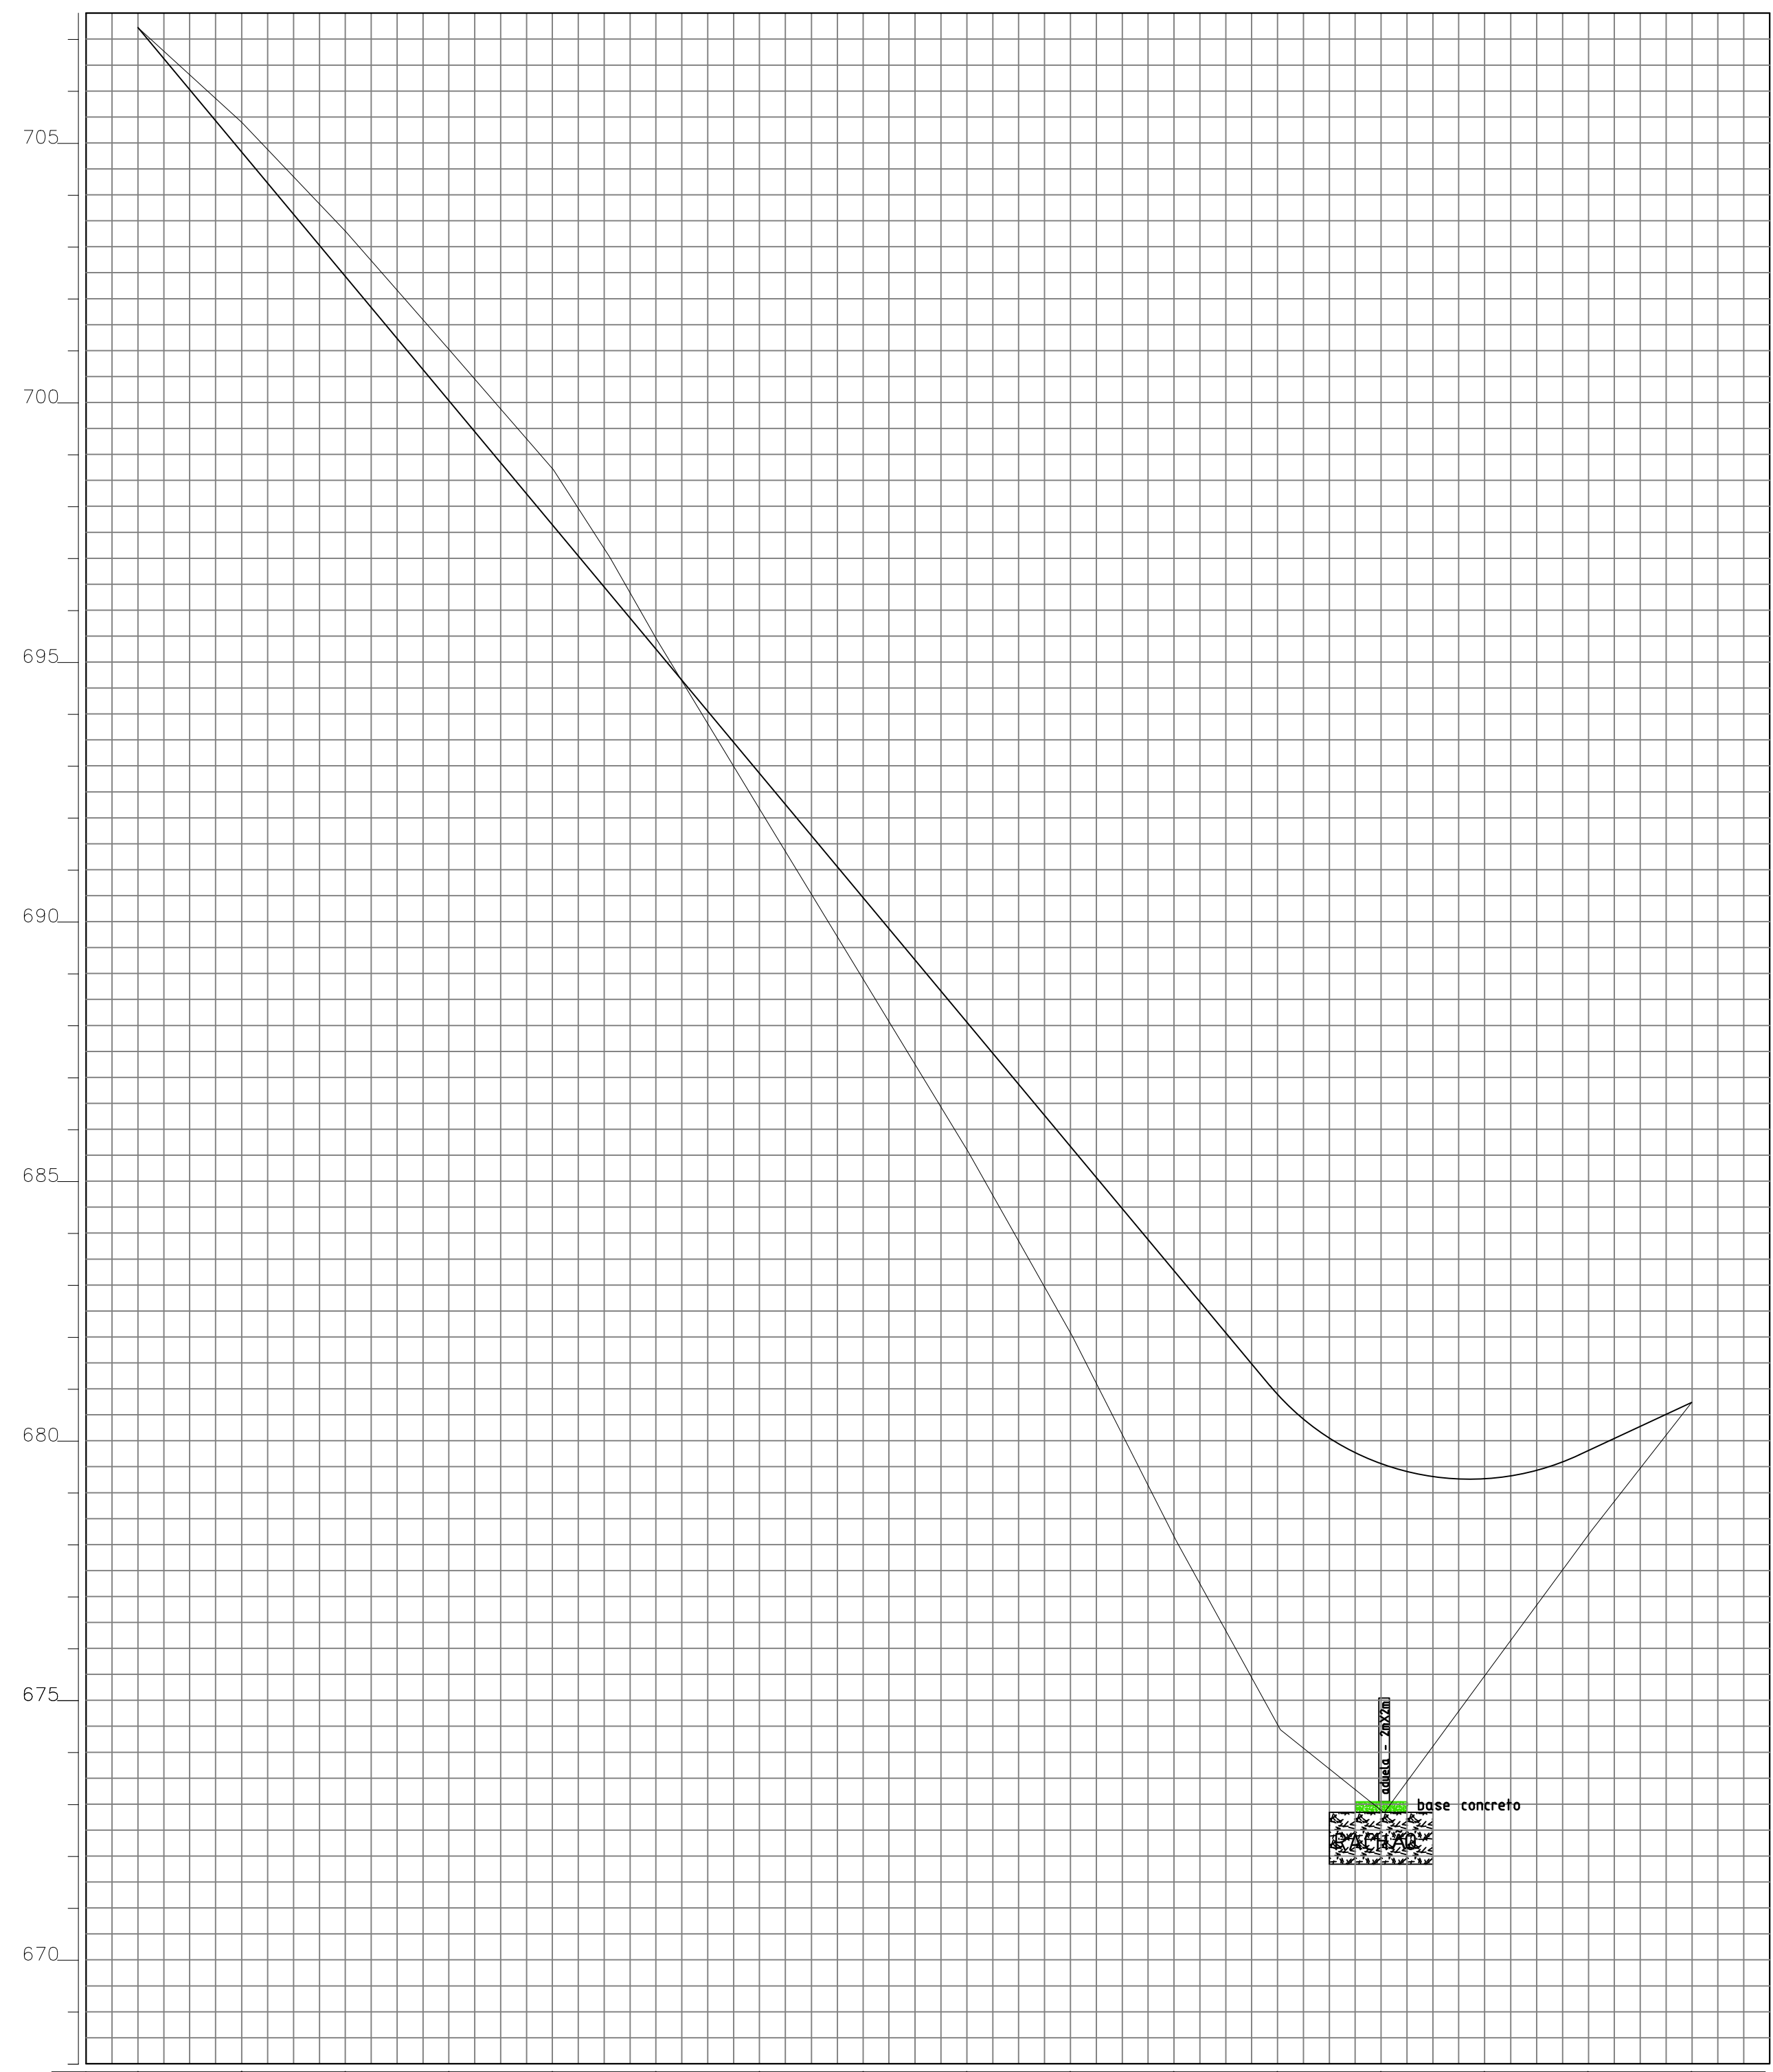

Estaca	0	1	2	3	4	5	6	7	8	9	10	11	12	13	14	15	
Alt. Terreno	707,228	705,496	703,390	701,019	695,711	695,495	692,132	688,845	685,557	682,012	678,073	674,443	672,840	675,563	678,286	678,745	680,736
Alt. Projeto	707,228	704,820	702,420	700,035	697,642	695,249	692,856	690,462	688,063	685,670	683,277	680,882	678,487	676,092	673,697	671,302	668,907

PERFIL TRANSVERSAL

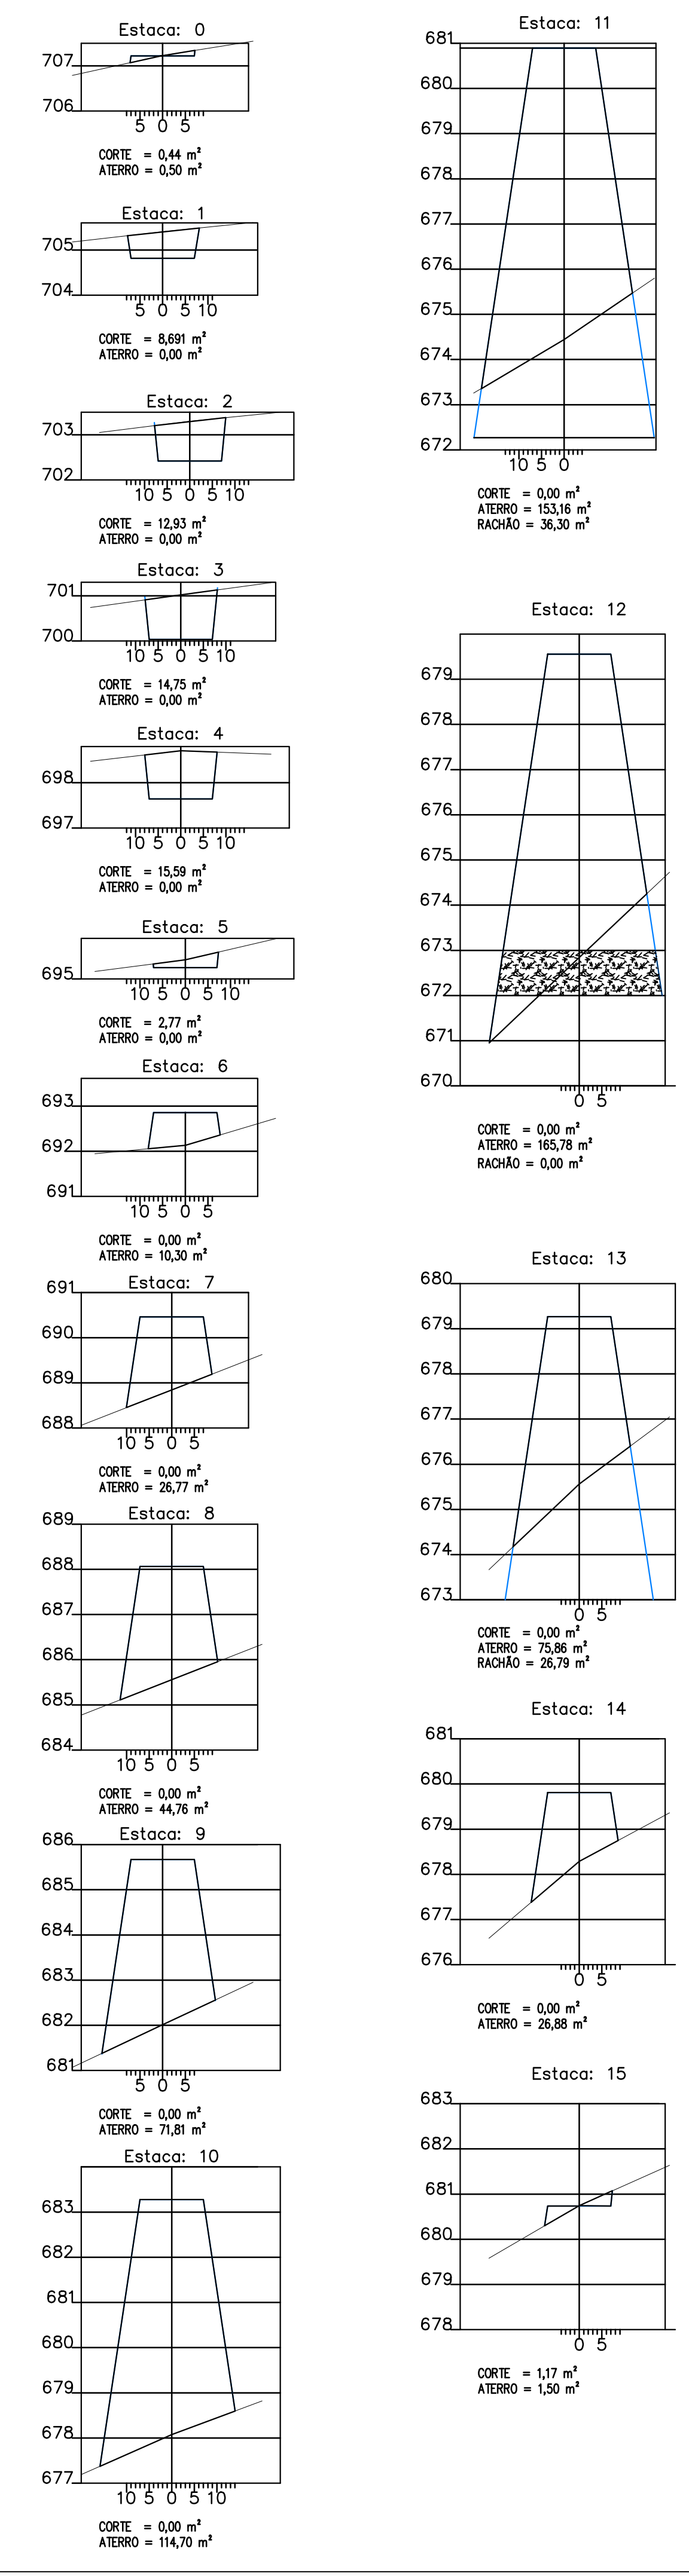

PROJETO DE TERRAPLENAGEM

INTERLIGAÇÃO VILA CRUZEIRO A JARDIM COLONIAL

FOLHA N. ÚNICA

Prop. - PREFEITURA MUNICIPAL DE CAPÃO BONITO

LOCAL - RUA JAIR GOMES - ALAMEDA DO LAGO

Matr. - ----

Munic. - MUNICÍPIO DE CAPÃO BONITO - SP

ESCALA 1:1.000 DATA: novembro de 2015

<p>SITUAÇÃO - sem escala</p> <p>VIDE QUADRO</p>	<p>PROPRIETÁRIO</p> <p>Júlio Fernando Galvão Dias PREFEITURA MUNICIPAL DE CAPÃO BONITO</p> <p>RESPONSÁVEL TÉCNICO</p> <p>Engº Agrim Heitor Candido de Souza Junior CREA nº 50614/5532</p>
<p>volume</p> <p>ATERRO - 16.583,76 m³</p> <p>CORTE - 111,32 m³</p> <p>RACHÃO - 535,89 m³</p>	<p>A.R.T. N. -</p>