


**1a** MAPA DE CORTE  
PLANTA ESQUEMÁTICA ESCALA 1:75

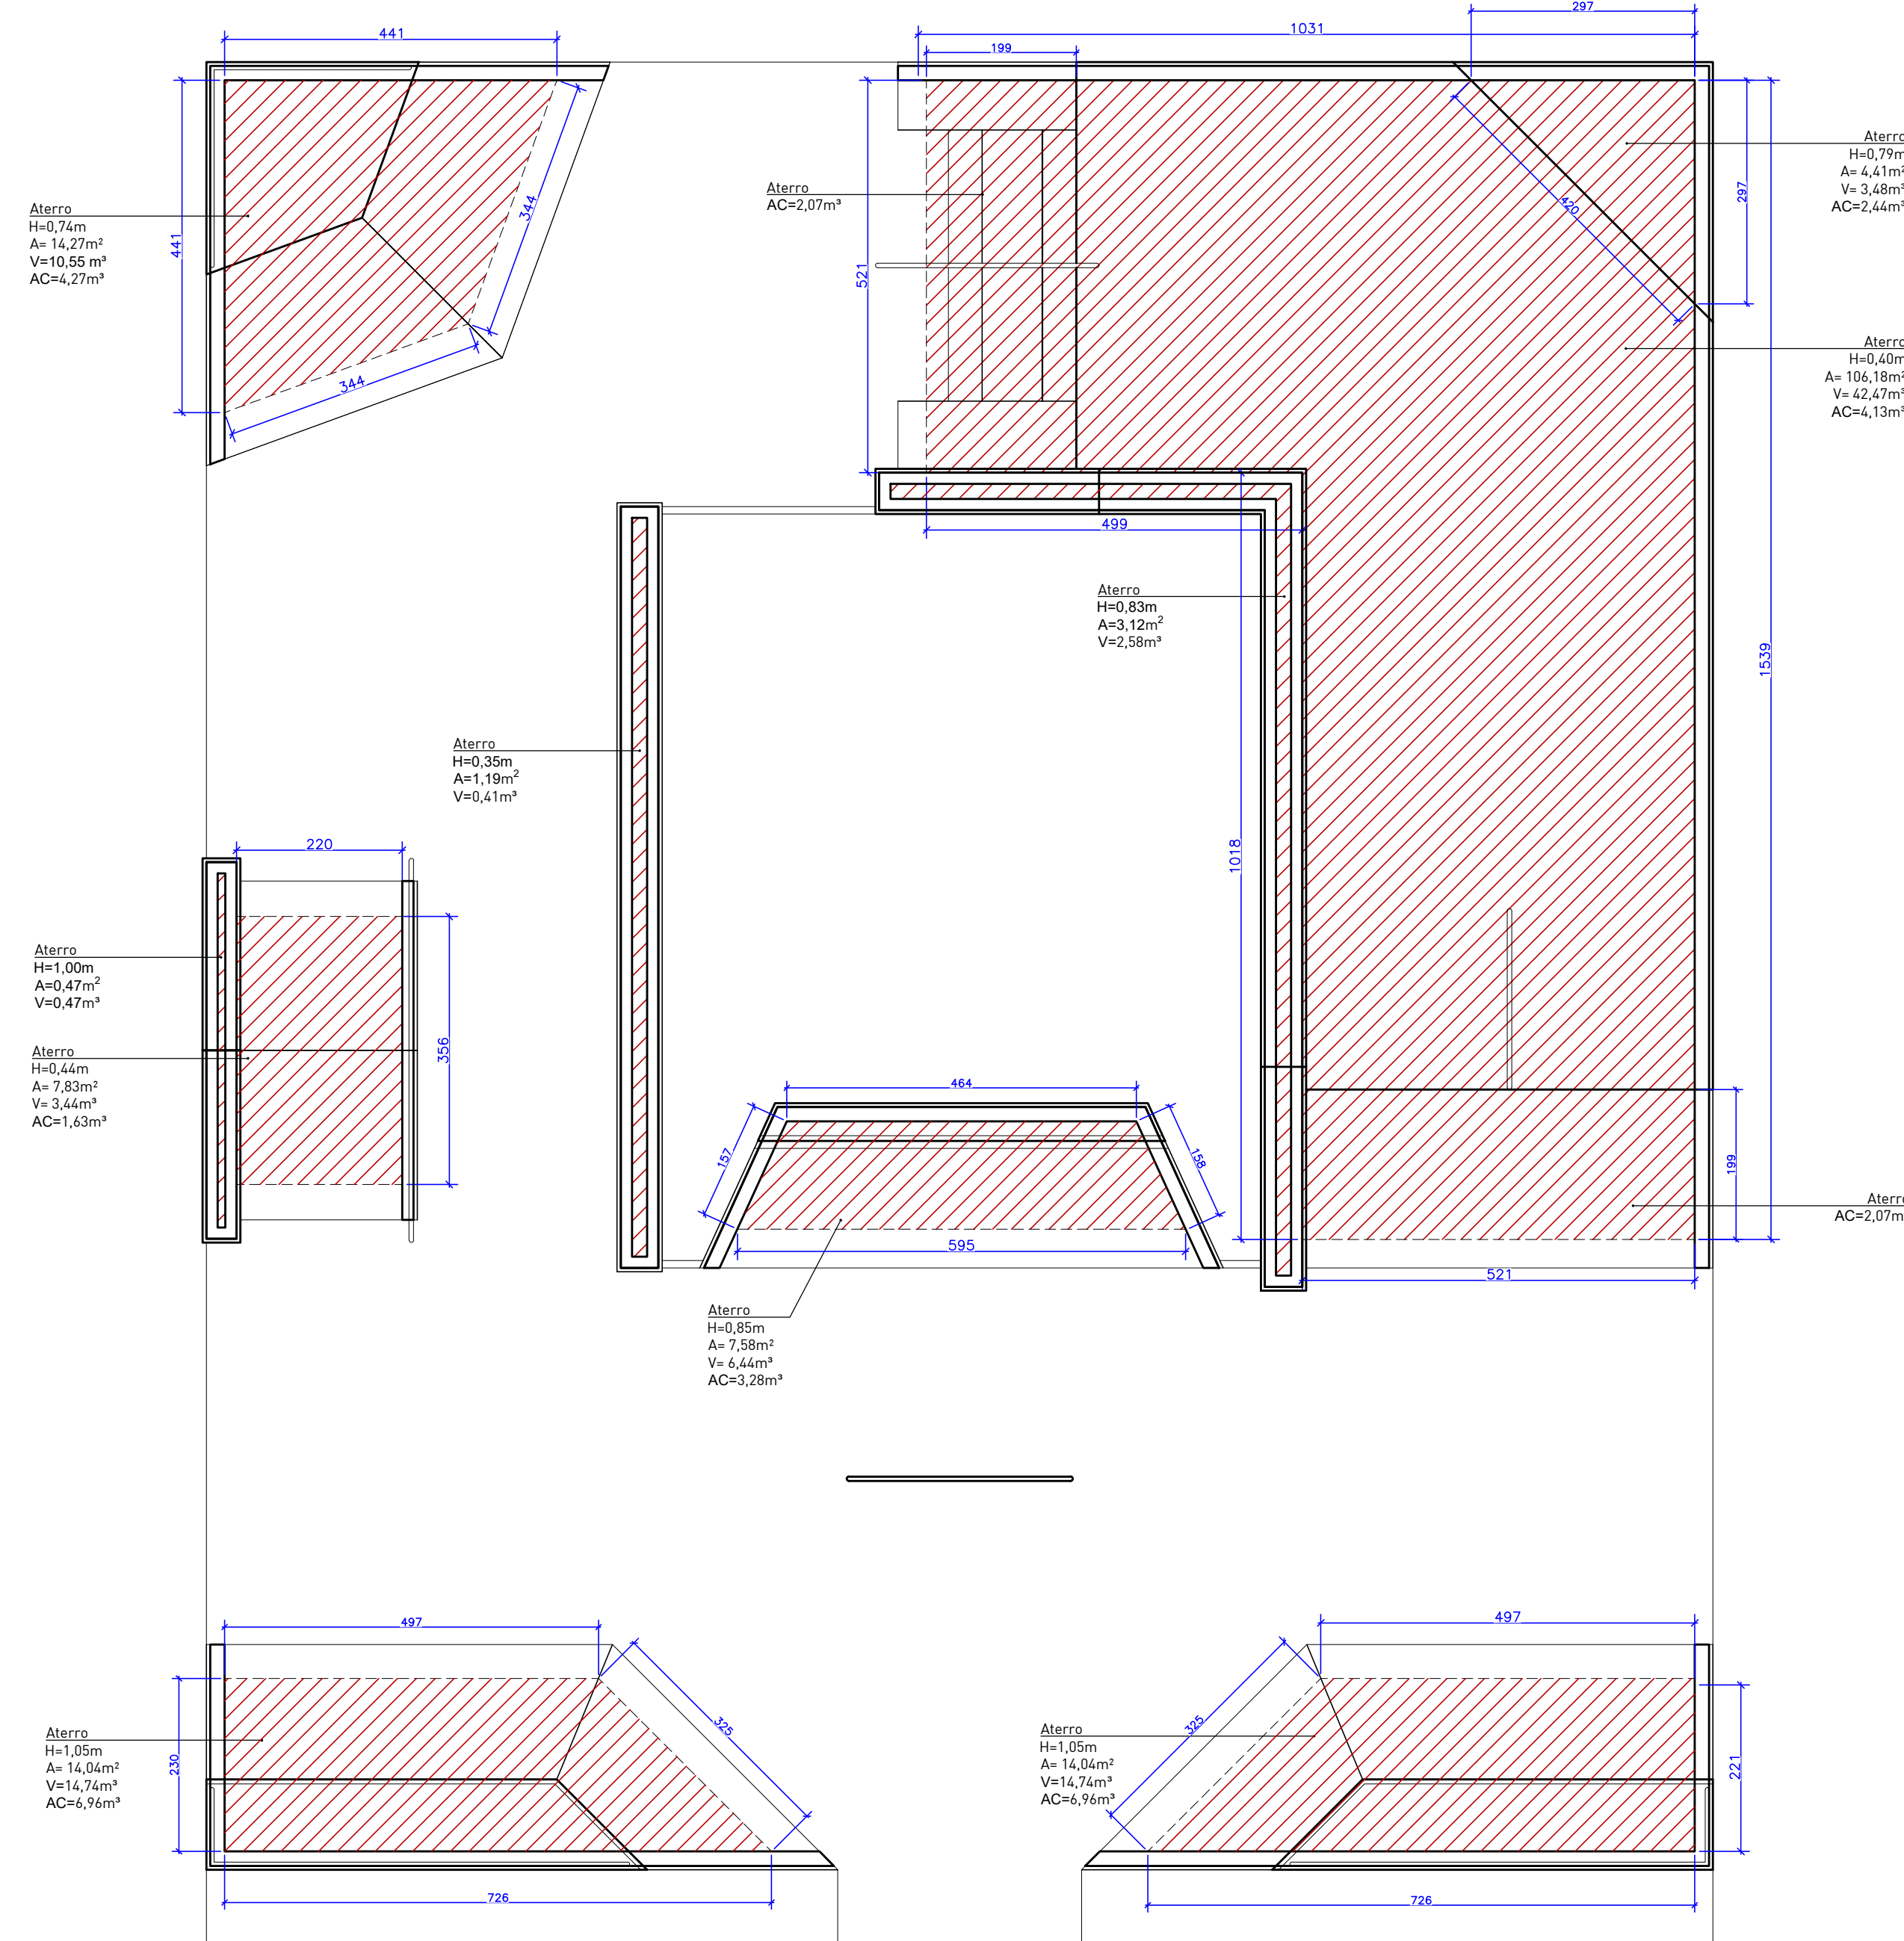

**2a** PLANTA DE TERRAPLANAGEM  
PLANTA ESQUEMÁTICA ESCALA 1:75

LEGENDA	
<b>IDENTIFICAÇÃO DE DETALHES</b>	<b>SÍMBOLOS DE NÍVEL DE PISO</b>
 XX NOMEAÇÃO DO DETALHE XX Nº DA PRANCHA	 SA.0.6 SUPERFÍCIE ACABADA/RETELADOS SA.0.05 SUPERFÍCIE ACABADA/RETELADOS
<b>SÍMBOLO DE CORTE</b>	<b>SÍMBOLO DE NÍVEL EM PLANTA E EM CORTE</b>
 XX NOMEAÇÃO DO CORTE XX Nº DA PRANCHA	 0.00 m  5.00 m

QUADRO DE ESPECIFICAÇÕES			
	CONCRETO POLIMENTO MECÂNICO		ACABAMENTOS METÁLICOS
	CONCRETO POLIMENTO MANUAL		ALVENARIA ESTRUTURAL
	TALUDE / GRAMA		CONCRETO FUNDAÇÃO RADIER
	BLOCO DE CONCRETO PISO		CONCRETO FUNDAÇÃO VIGA BORDA
			ATERRO COMPACTADO

LEGENDA PRANCHAS	
<b>NÚMERO PRANCHA</b>	<b>DESCRIÇÃO</b>
01	MAPA DE CORTE E PLANTA DE TERRAPLANAGEM
02	ETAPAS DE TERRAPLANAGEM
03	DETALHES

**NOTAS:**

- A EXECUÇÃO DEVERÁ SER FEITA POR PROFISSIONAL HABILITADO E O MESMO DEVERÁ TOMAR CONHECIMENTO DE TODAS AS PRANCHAS DE PROJETOS REFERENTES A OBRA;
- VERIFICAR MEDIDAS NO LOCAL; - TODOS OS NÍVEIS DEVERÃO SER OBSERVADOS NA PLANTA ARQUITETÔNICA;
- ACOMPANHAR MEMORIAL DESCRITIVO.

Referência	Projeto de Terraplanagem MAPA DE CORTE E PLANTA DE TERRAPLANAGEM	Prancha nº	01 / 03
		<b>01</b>	
		Escala	1:75


Proprietário:  
**Prefeitura Municipal de Capão Bonito, SP**



Localização:  
**CAPÃO BONITO/SP**

Endereço:  
**Dr. Mario Antunes, Vila Sao Francisco de Assis, Capão Bonito - SP**

Responsável Técnico:		
Projeto:	Arq. Frederico Cheuche de Oliveira - CAUJ A42877-9 SPOT-Skateparks	
Proprietário:	Prefeitura Municipal de Capão Bonito	

Desenho:	Matheus Prestes Monique Lemos	Área	483,45m²	Data	maio 23
----------	----------------------------------	------	----------	------	---------

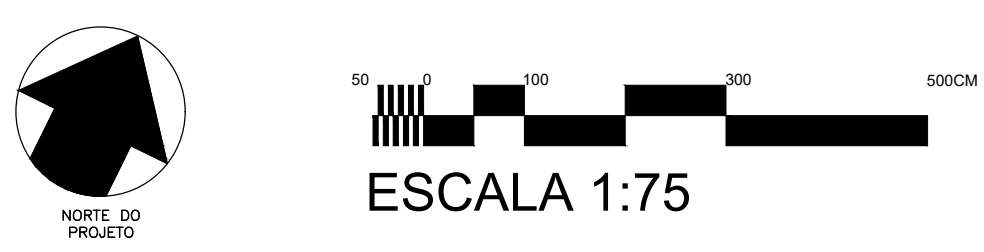

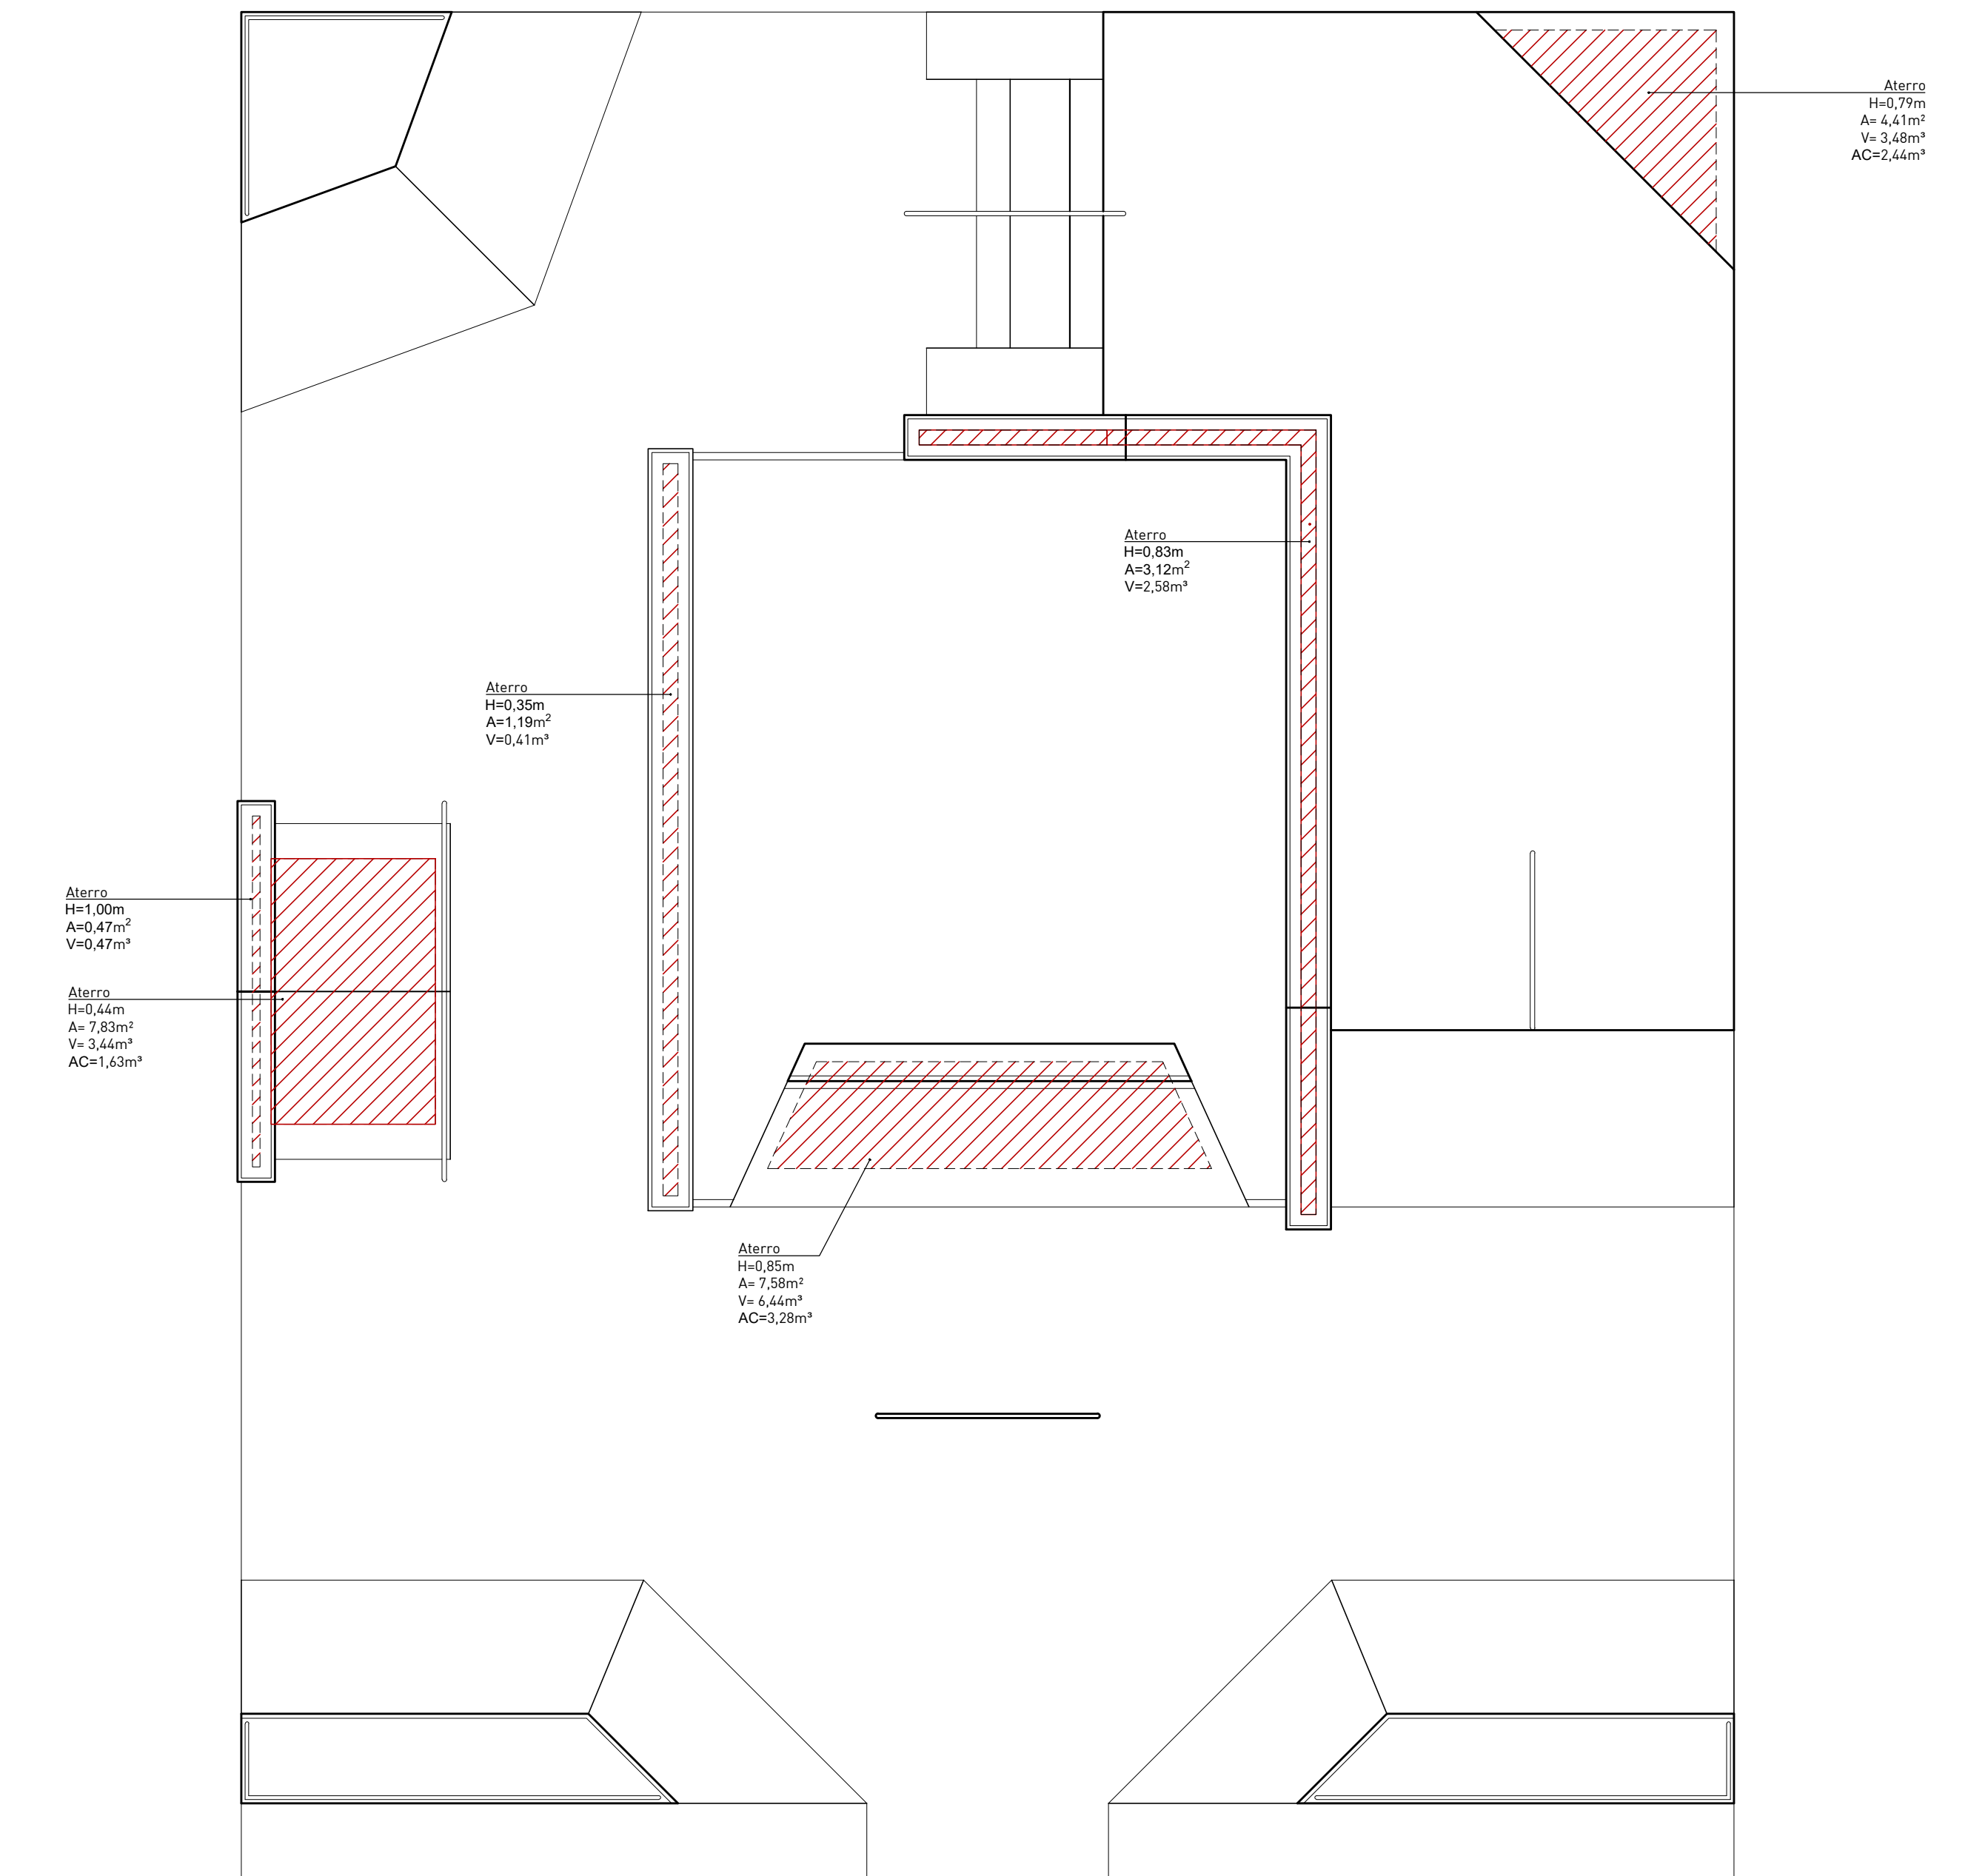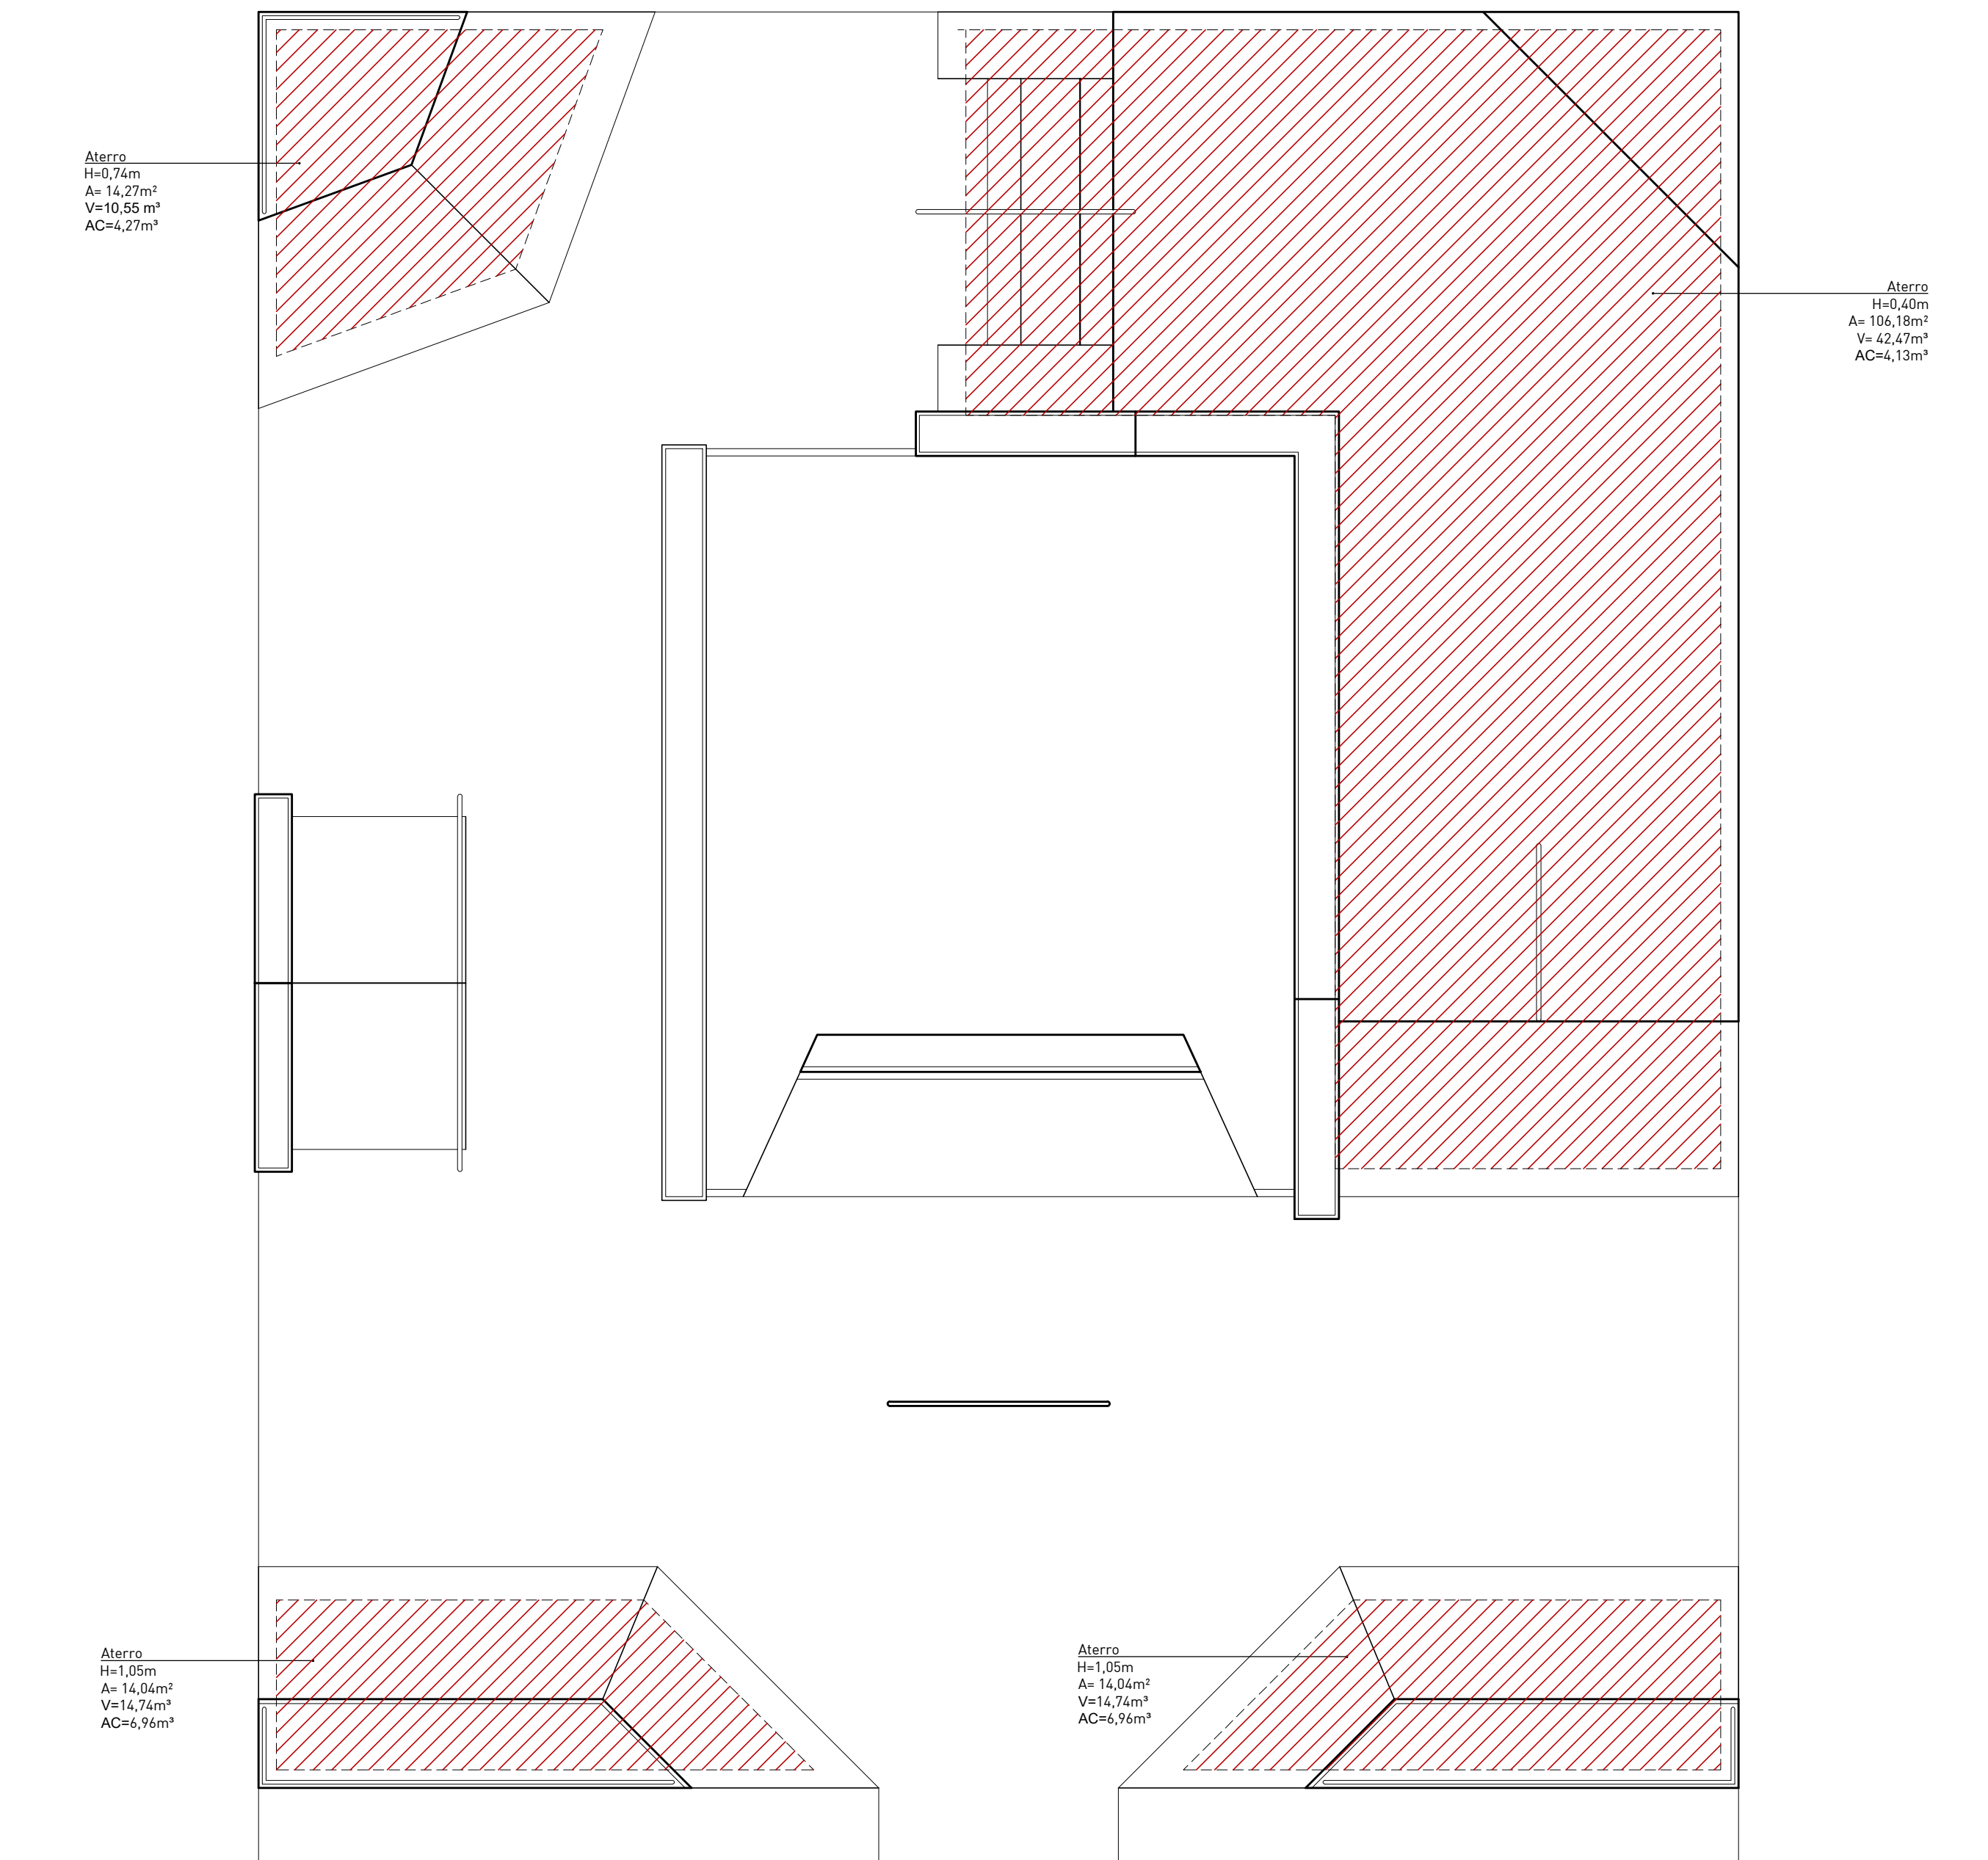

**LEGENDA**

**IDENTIFICAÇÃO DE DETALHES**

XX → NOMEAÇÃO DO DETALHE  
XX → Nº DA PRANCHA

**SÍMBOLOS DE NÍVEL DE PISO**

SA 0.6 → SUPERFÍCIE ACABADA OBSTÁCULOS  
SA 0.05 → SUPERFÍCIE ACABADA PISO

**SÍMBOLO DE CORTE**

XX → NOMEAÇÃO DO CORTE  
XX → Nº DA PRANCHA

**SÍMBOLO DE NÍVEL EM PLANTA E EM CORTE**

0.00 m  
0.00 m

**QUADRO DE ESPECIFICAÇÕES**

	CONCRETO POLIMENTO MECÂNICO		ACABAMENTOS METÁLICOS
	CONCRETO POLIMENTO MANUAL		ALVENARIA ESTRUTURAL
	TALUDE / GRAMA		CONCRETO FUNDAÇÃO RADIER
	BLOCO DE CONCRETO PISO		CONCRETO FUNDAÇÃO VIGA BORDA
			ATERRO COMPACTADO

**LEGENDA PRANCHAS**

NÚMERO PRANCHA	DESCRIÇÃO
01	MAPA DE CORTE E PLANTA DE TERRAPLANAGEM
02	ETAPAS DE TERRAPLANAGEM
03	DETALHES

**NOTAS:**

- A EXECUÇÃO DEVERÁ SER FEITA POR PROFISSIONAL HABILITADO E O MESMO DEVERÁ TOMAR CONHECIMENTO DE TODAS AS PRANCHAS DE PROJETOS REFERENTES A OBRA;
- VERIFICAR MEDIDAS NO LOCAL; - TODOS OS NÍVEIS DEVERÃO SER OBSERVADOS NA PLANTA ARQUITETÔNICA;
- ACOMPANHAR MEMORIAL DESCRITIVO.

Referência: **Projeto de Terraplanagem ETAPAS DE TERRAPLANAGEM**

Prancha nº 02 / 03

**02**

Escala: 1:75

Proprietário: **Prefeitura Municipal de Capão Bonito, SP**

Localização: **CAPÃO BONITO/SP**

Endereço: **Dr. Mario Antunes, Vila Sao Francisco de Assis, Capão Bonito - SP**

Responsável Técnico:

Projeto: **Arq. Frederico Cheuche de Oliveira - CAU A42877-9 SPOT-Skateparks**

Proprietário: **Prefeitura Municipal de Capão Bonito**

**SPOT skateparks**

Desenho: **Matheus Prestes Monique Lemos**


Área: **483,45m<sup>2</sup>**

Data: **maio 23**


**ESCALA 1:75**

50 0 100 300 500CM


SPOT - Skate Parks - Todos os direitos reservados ©

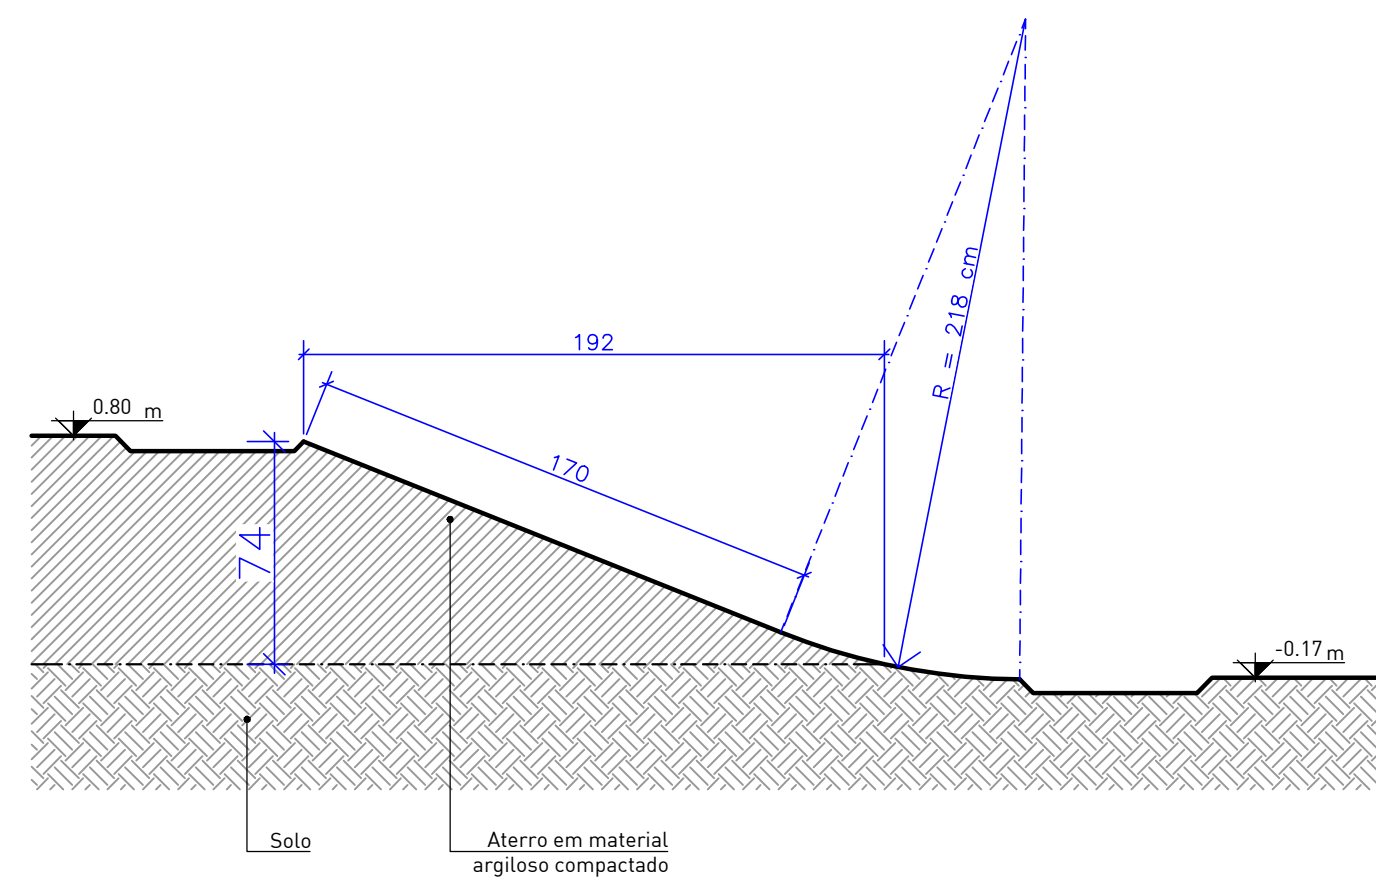


**01 PIRÂMIDE**  
CORTE ESCALA 1:25

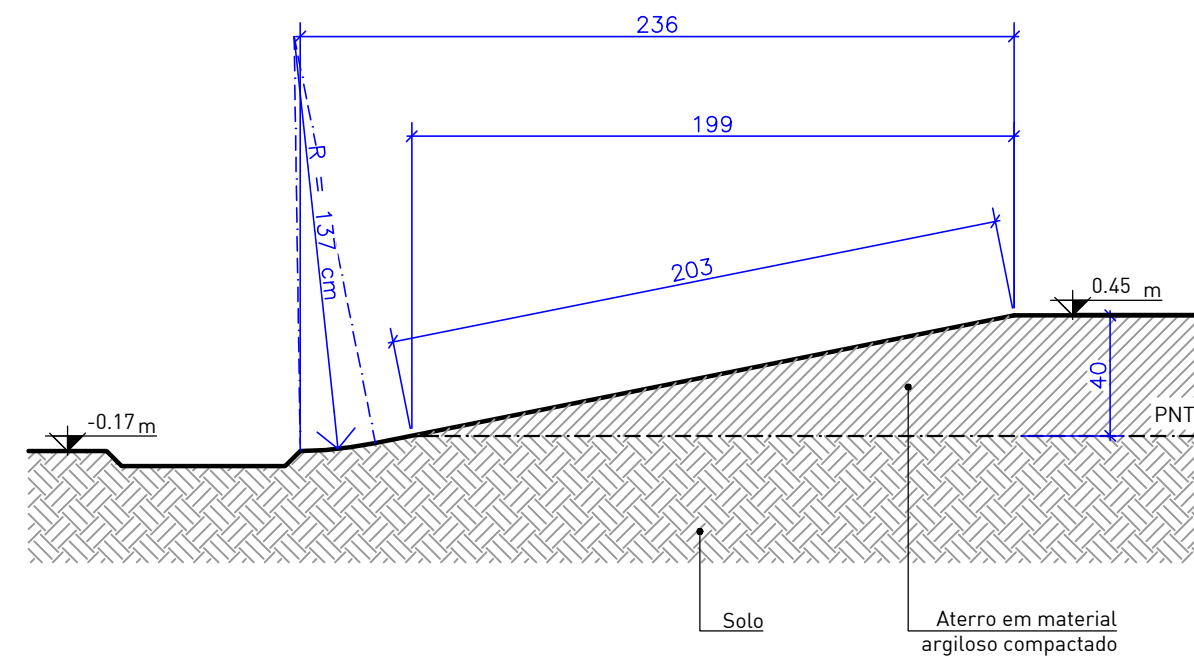


**02 RAMPA 20%**  
CORTE ESCALA 1:25

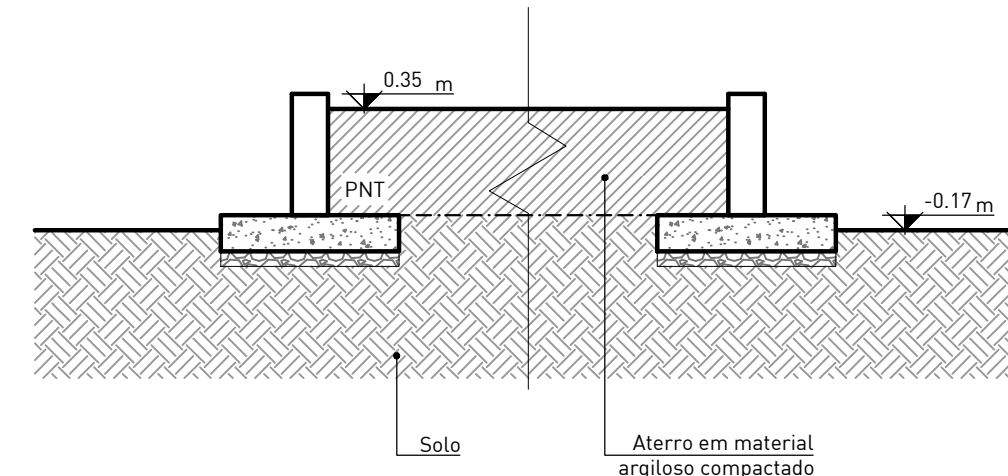


**03 CAIXOTE**  
CORTE ESCALA 1:25

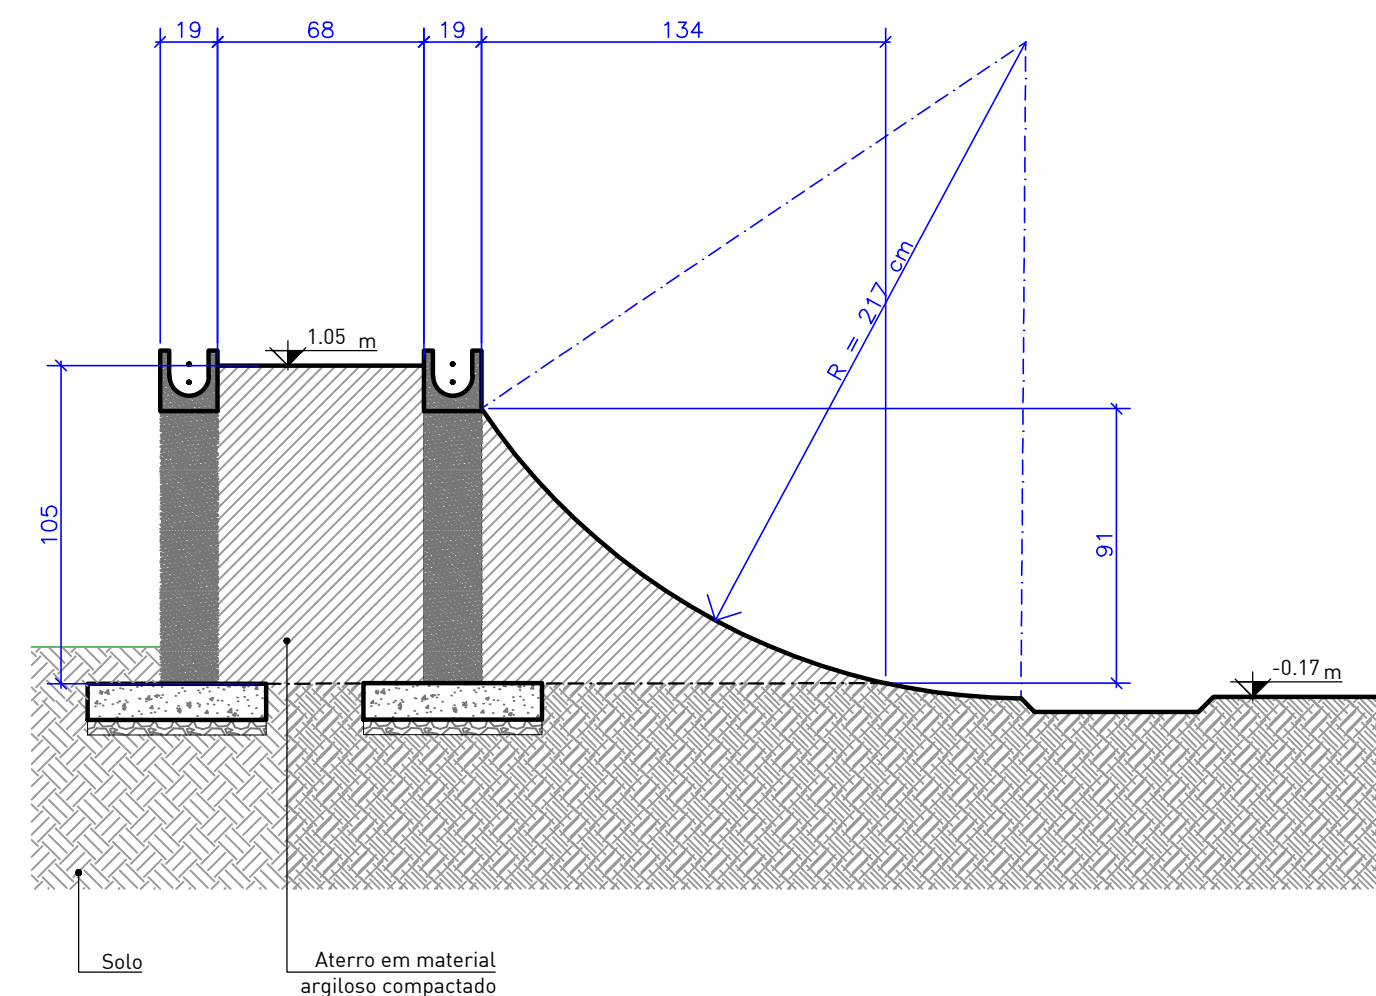


**04 QUARTER**  
CORTE ESCALA 1:25

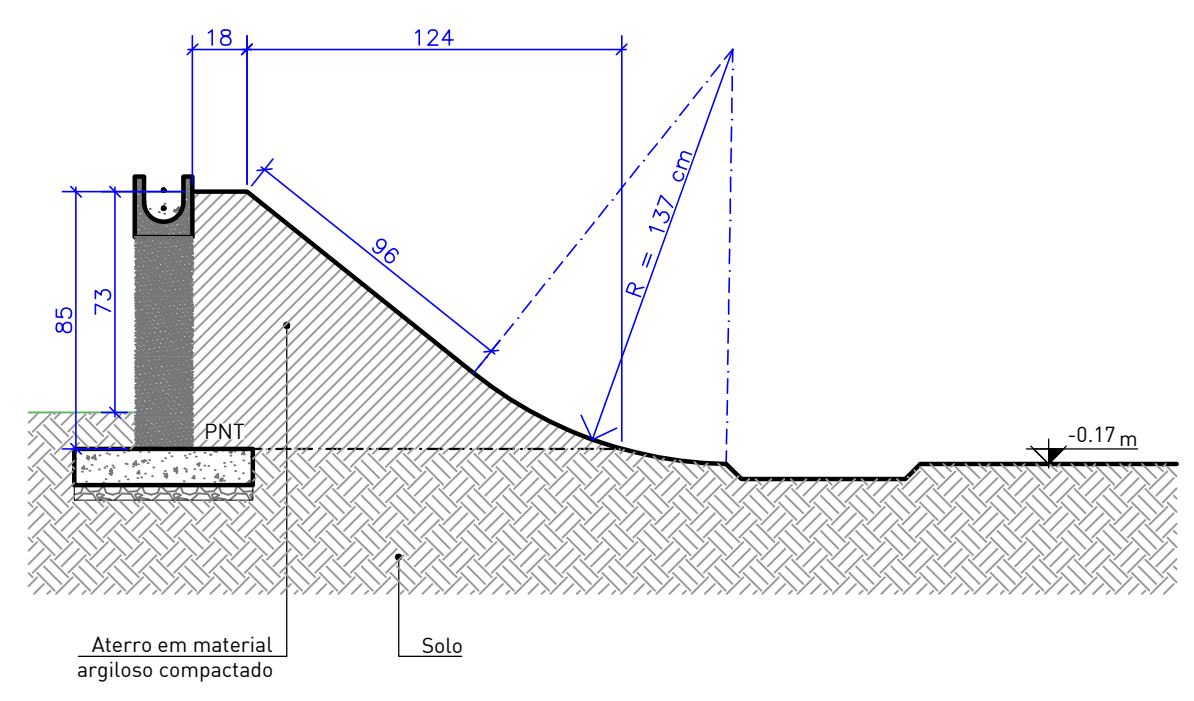

**05 CHINA BANKS**  
CORTE ESCALA 1:25

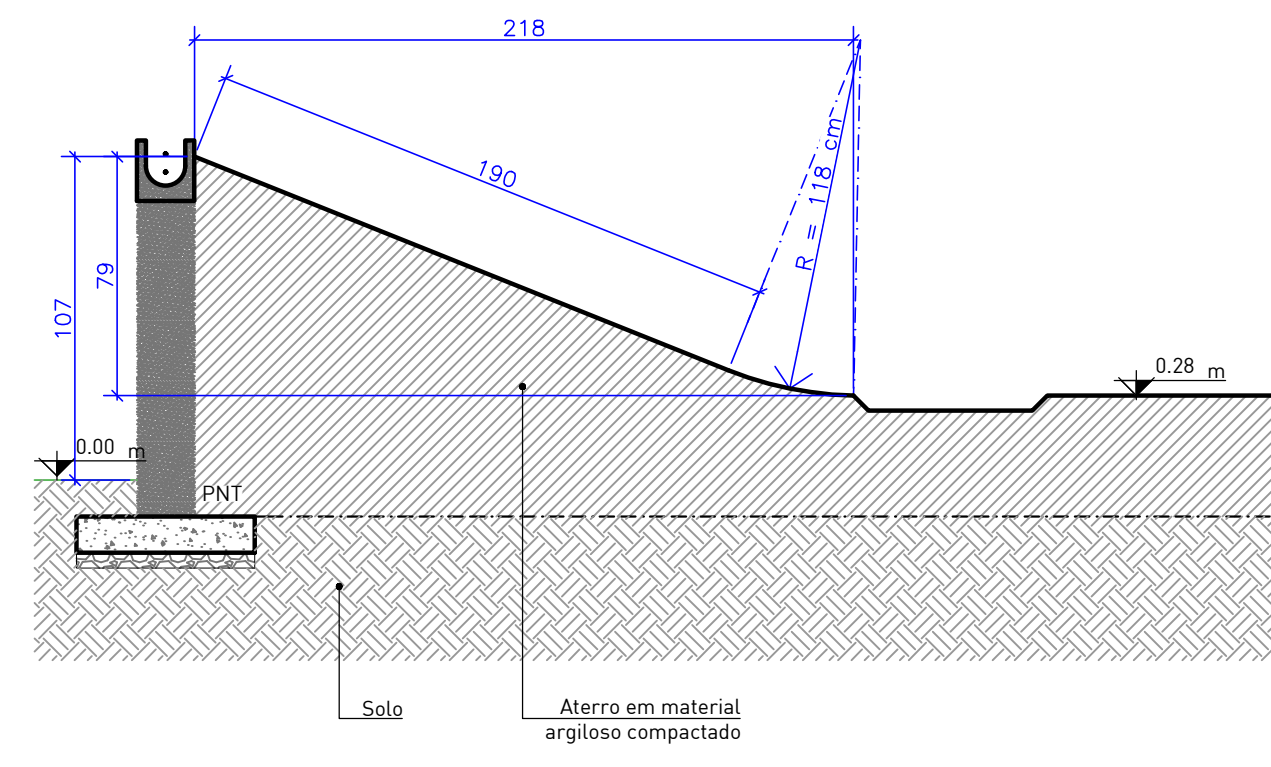

**06 RAMPA 40%**  
CORTE ESCALA 1:25

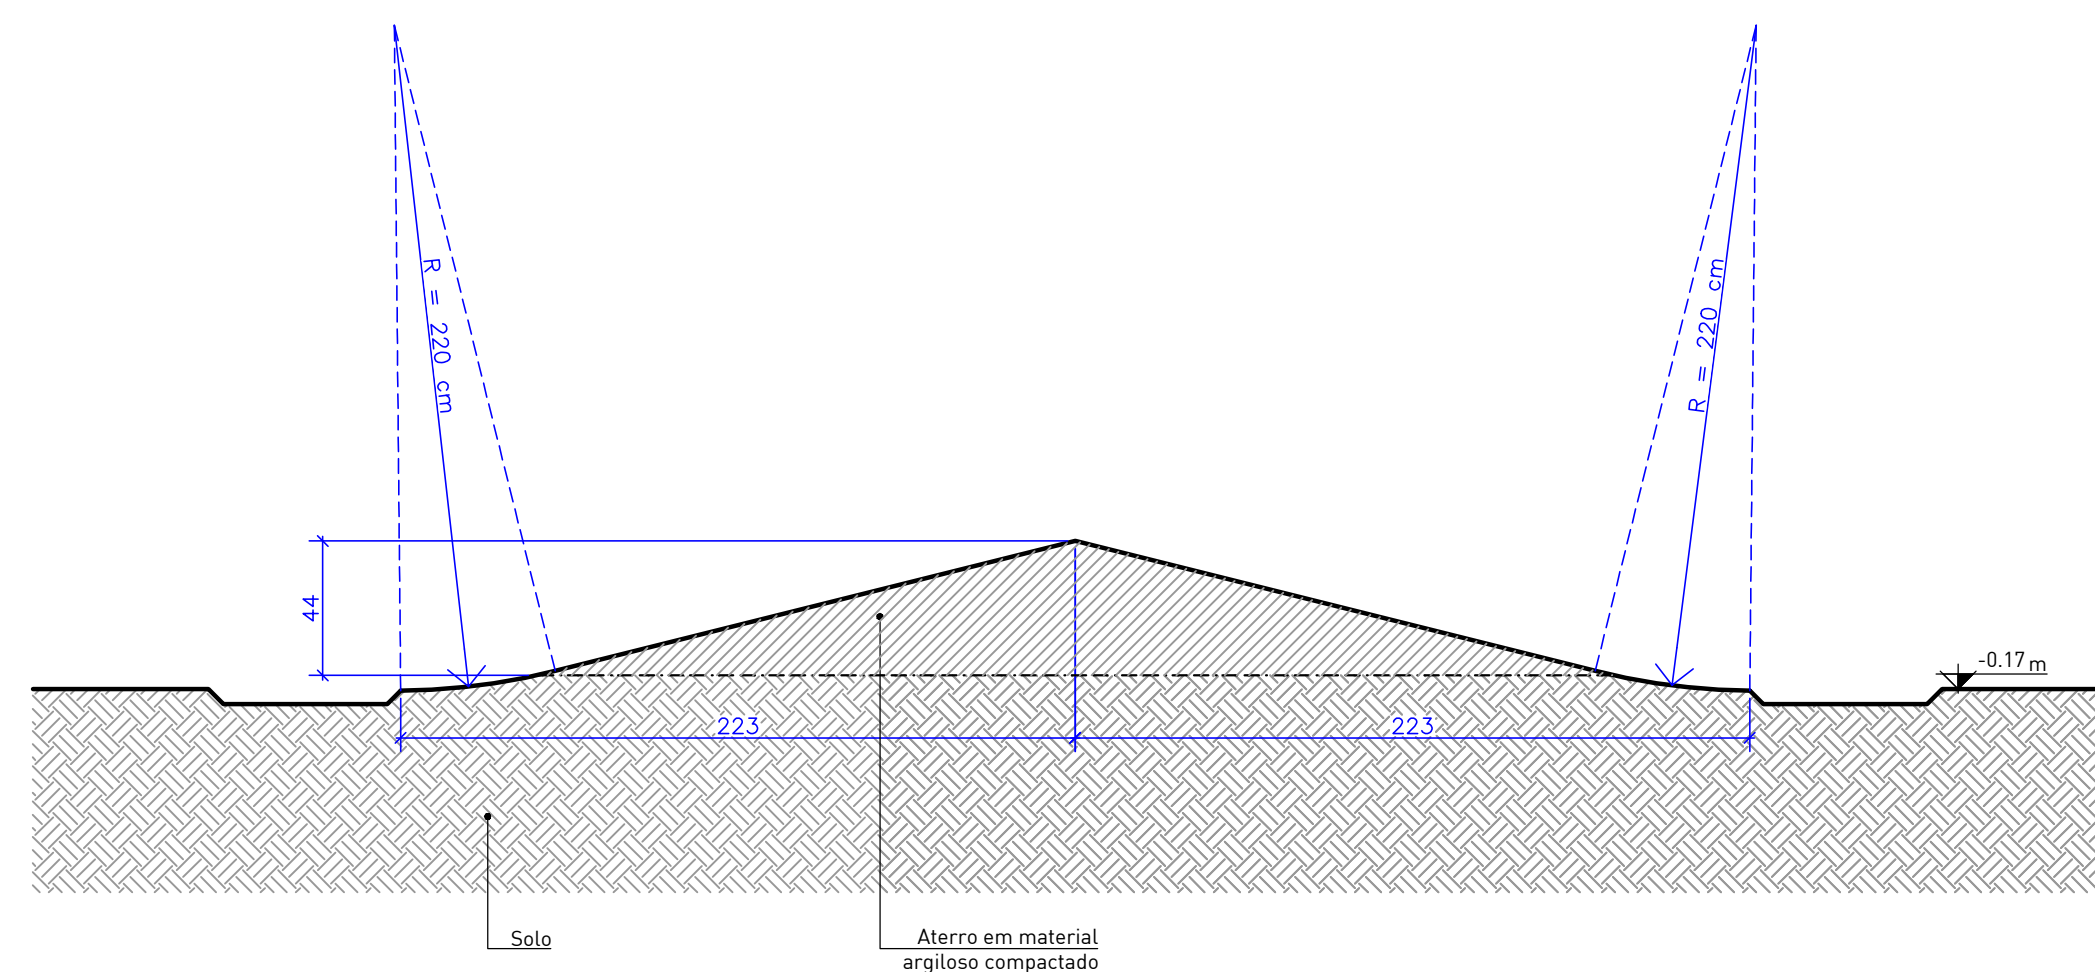

**07 SPINE**  
CORTE ESCALA 1:25

**LEGENDA**

**IDENTIFICAÇÃO DE DETALHES**  
 XX → NOMEAÇÃO DO DETALHE  
 XX → Nº DA PRANCHA

**SÍMBOLOS DE NÍVEL DE PISO**  
 SA.0.6 → SUPERFÍCIE ACABADA OBSTÁCULOS  
 SA.0.05 → SUPERFÍCIE ACABADA PAVIMENTO

**SÍMBOLO DE CORTE**  
 XX → NOMEAÇÃO DO CORTE  
 XX → Nº DA PRANCHA

**SÍMBOLO DE NÍVEL EM PLANTA E EM CORTE**  
 0.00 m  
 -0.00 m

**QUADRO DE ESPECIFICAÇÕES**

	CONCRETO POLIMENTO MECÂNICO		ACABAMENTOS METÁLICOS
	CONCRETO POLIMENTO MANUAL		ALVENARIA ESTRUTURAL
	TALUDE / GRAMA		CONCRETO FUNDAÇÃO RADIER
	BLOCO DE CONCRETO PISO		CONCRETO FUNDAÇÃO VIGA BORDA
			ATERRO COMPACTADO

**LEGENDA PRANCHAS**

NÚMERO PRANCHA	DESCRIÇÃO
01	MAPA DE CORTE E PLANTA DE TERRAPLANAGEM
02	ETAPAS DE TERRAPLANAGEM
03	DETALHES

**NOTAS:**

- A EXECUÇÃO DEVERÁ SER FEITA POR PROFISSIONAL HABILITADO E O MESMO DEVERÁ TOMAR CONHECIMENTO DE TODAS AS PRANCHAS DE PROJETOS REFERENTES A OBRA;
- VERIFICAR MEDIDAS NO LOCAL; - TODOS OS NÍVEIS DEVERÃO SER OBSERVADOS NA PLANTA ARQUITETÔNICA;
- ACOMPANHAR MEMORIAL DESCRITIVO.

Referência: Projeto de Terraplanagem  
DETALHES

Prancha nº 03 / 03

**03**

Escala 1:25

Proprietário: Prefeitura Municipal de Capão Bonito, SP

Localização: CAPÃO BONITO/SP

Endereço: Dr. Mario Antunes, Vila Sao Francisco de Assis, Capão Bonito - SP

Responsável Técnico:

Projeto: Arq. Frederico Cheuche de Oliveira - CAU A42877-9  
SPOT - Skateparks

Proprietário: Prefeitura Municipal de Capão Bonito

**SPOT**  
skateparks

Desenho: Matheus Prestes  
Monique Lemos

Área: 483,45m²

Data: maio 23