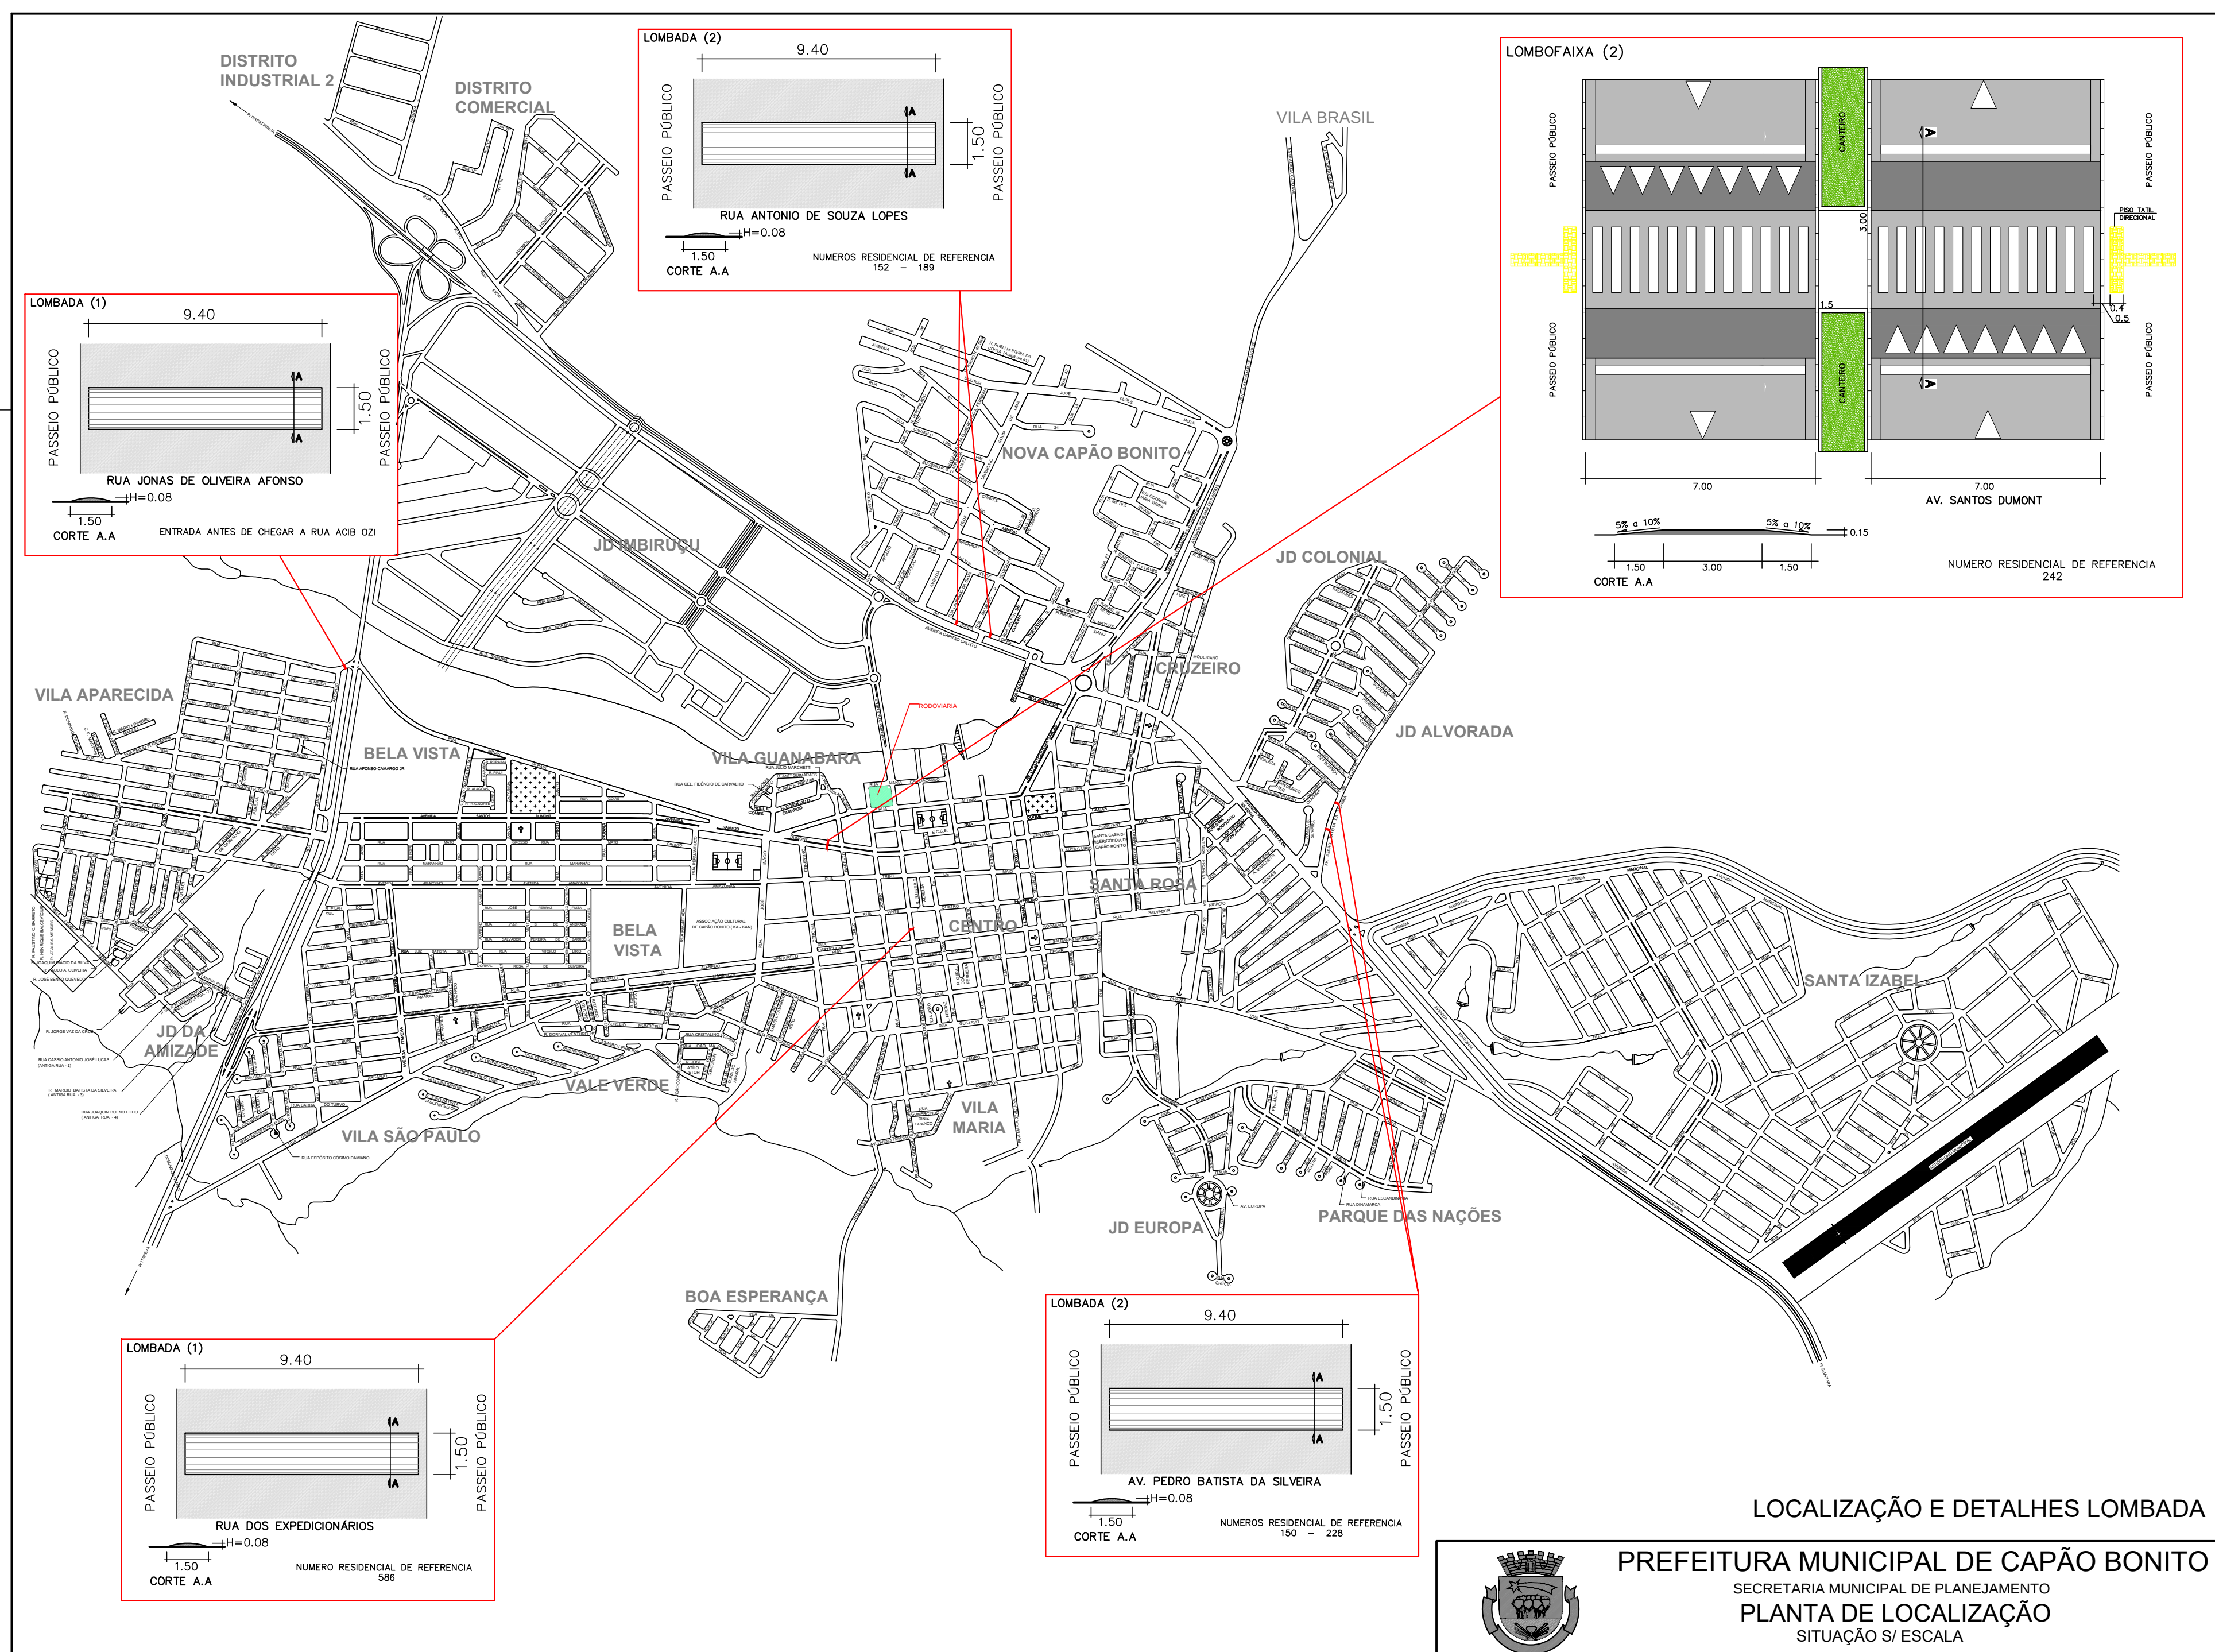


LOCALIZAÇÃO E DETALHES LOMBADA

PREFEITURA MUNICIPAL DE CAPÃO BONITO

SECRETARIA MUNICIPAL DE PLANEJAMENTO

PLANTA DE LOCALIZAÇÃO

SITUAÇÃO S/ ESCALA