


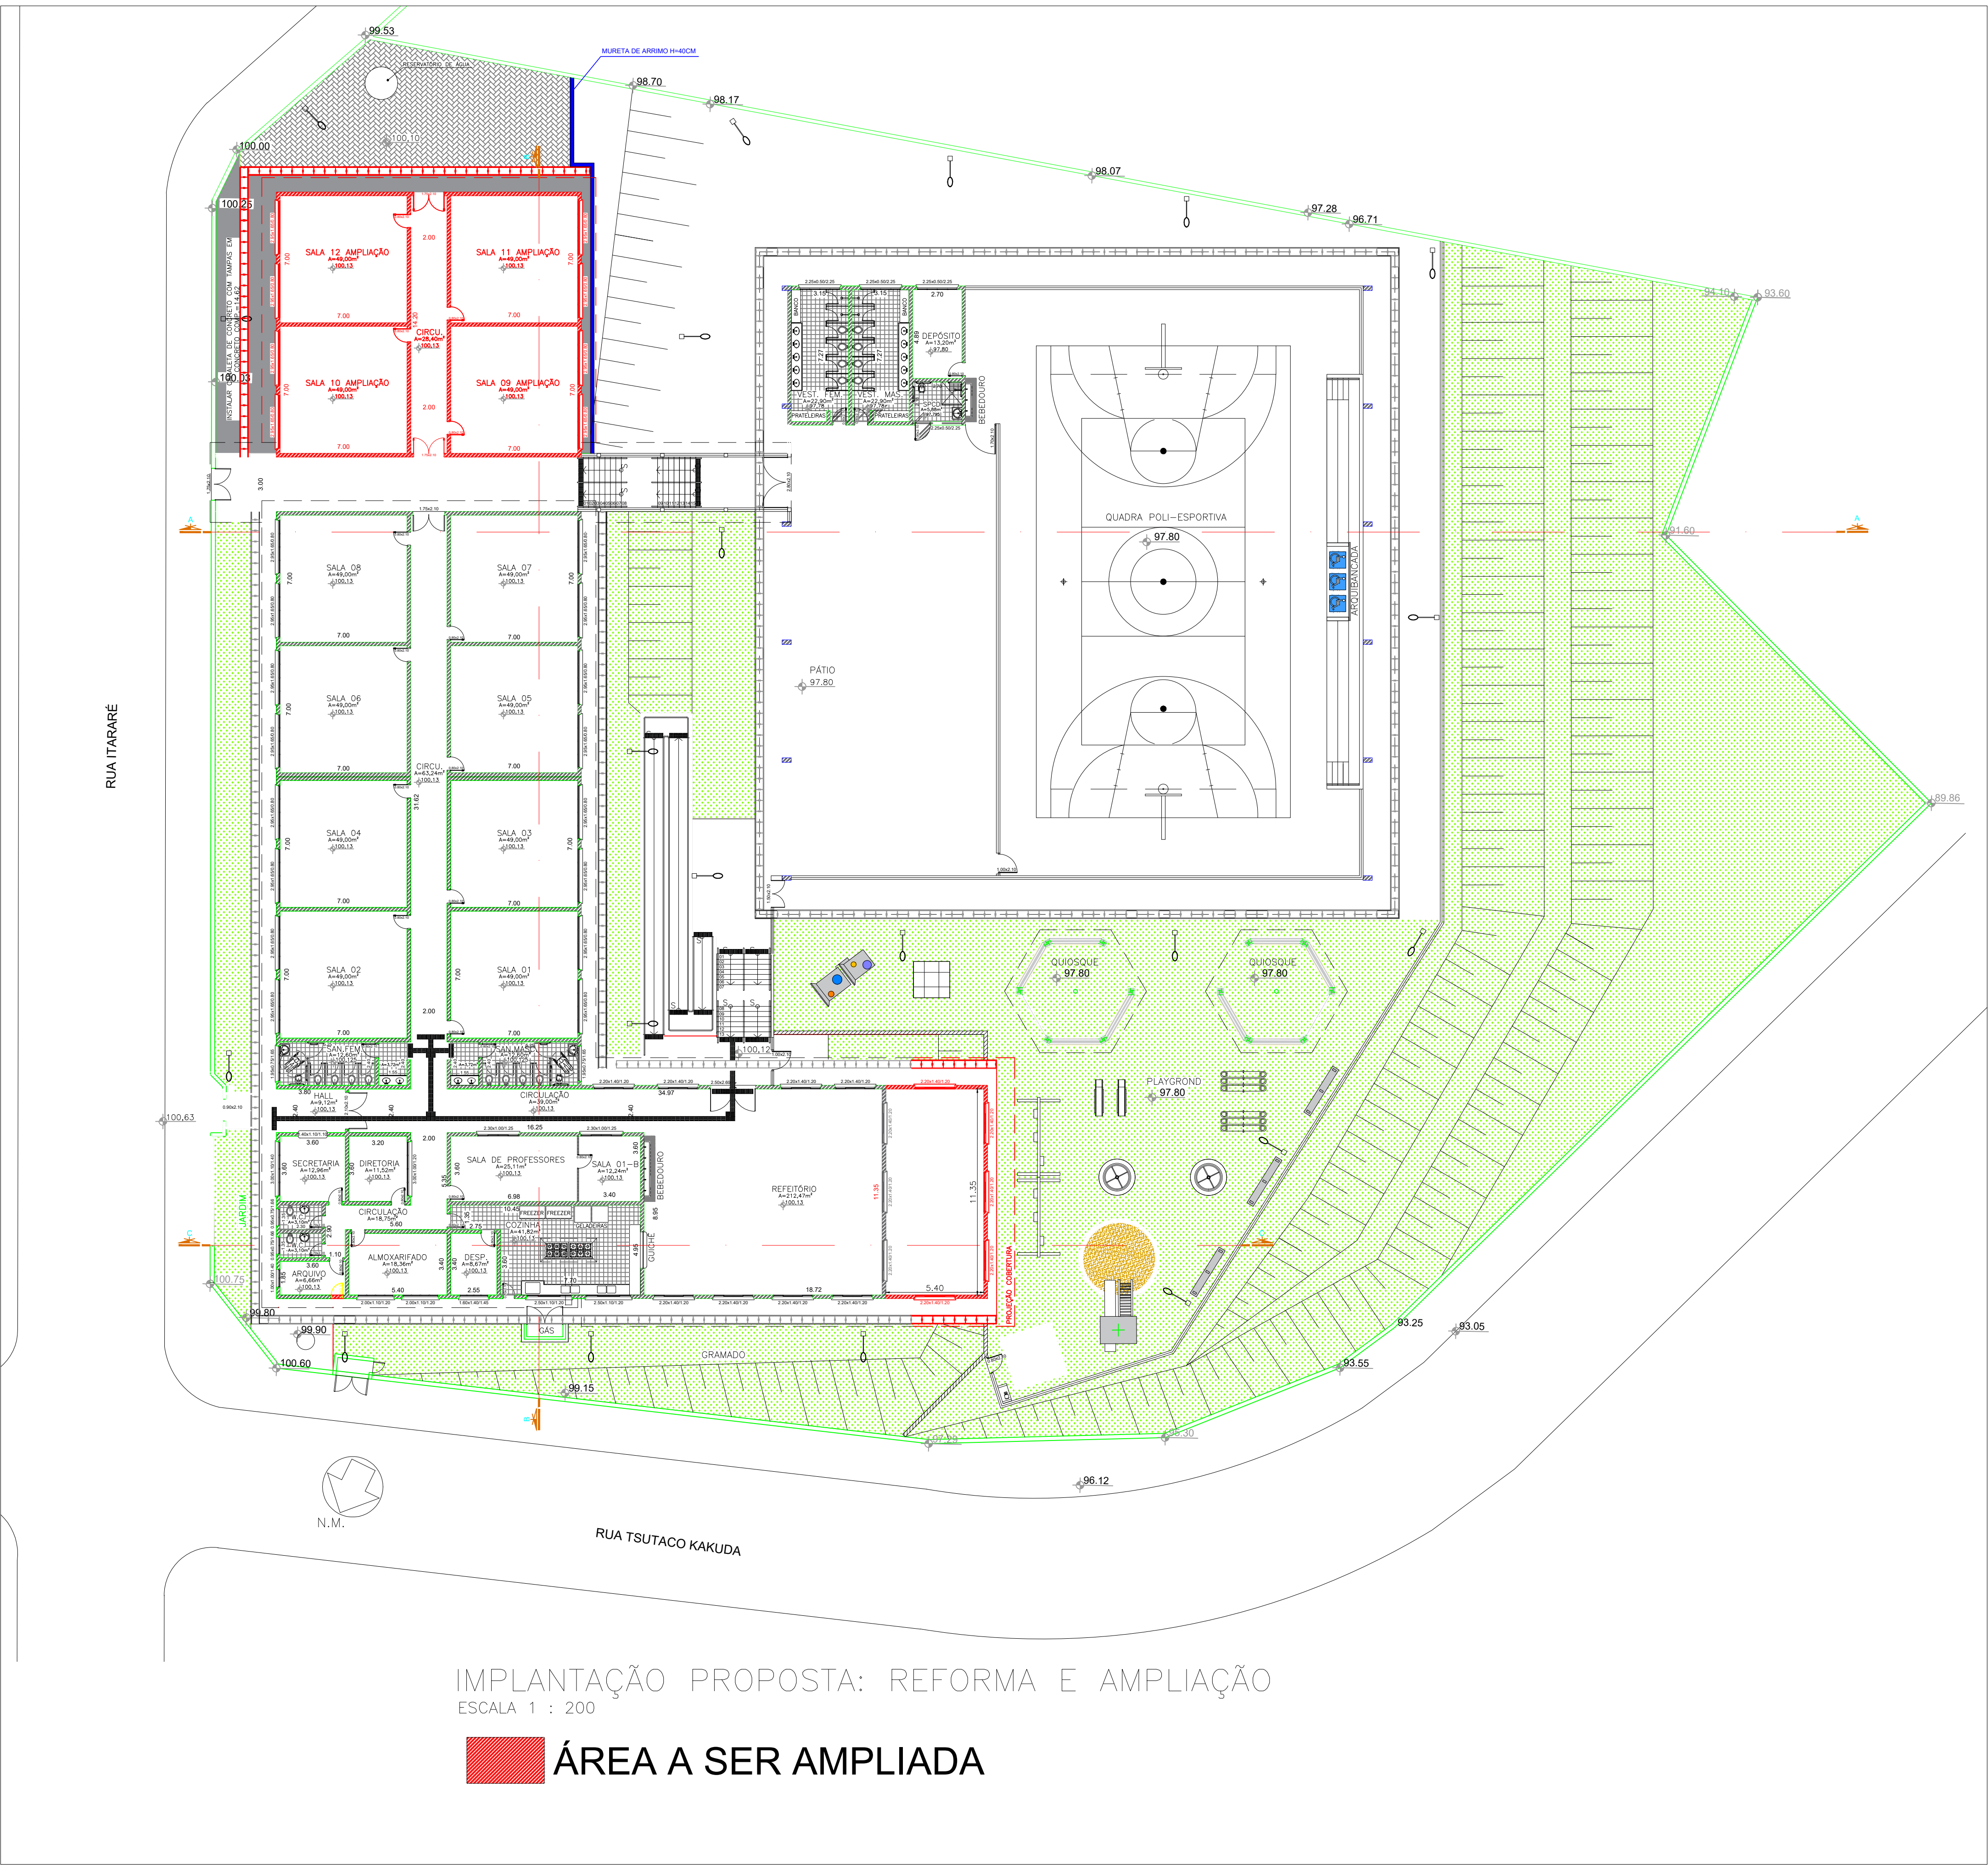

IMPLANTAÇÃO PROPOSTA: REFORMA E AMPLIAÇÃO
ESCALA 1 : 200

ÁREA A SER AMPLIADA

PROJETO ARQUITETÔNICO

FL: 01/07

ESCALAS: INDICADAS

ASSUNTO:
REFORMA DA ESCOLA MUNICIPAL JORNALISTA JOSÉ CARLOS TALLARICO

LOCAL:
R. Itararé, 317 - Vila Sao Paulo, Capão Bonito - SP

PROPRIETÁRIO(A):
PREFEITURA MUNICIPAL DE CAPÃO BONITO

SITUAÇÃO S/ ESCALA



Declaro que a aprovação do projeto não implica no reconhecimento por parte da prefeitura municipal no direito de propriedade do terreno.

PROPRIETÁRIO(A):

Interessado(a):
P.M. DE CAPÃO BONITO
CNPJ: 46.634.259/0001-95

RESP. TÉCNICO E AUTOR DO PROJETO:

ENGº CIVIL
FELIPE MARQUES DA SILVA
CREA SP: 5062487303

ART Nº 28027230231353917

ÁREAS

TERRENO	5.741,31m²
CONSTRUÇÃO EXISTENTE	2.267,51m²
CONSTRUÇÃO AMPLIAÇÃO	386,24m²
TOTAL CONSTRUÍDO	2.653,75m²
ÁREA LIVRE	3.162,72m²
ÁREA PERMEÁVEL	55,09%
TX. OCUPAÇÃO	44,91%