


FACHADA 02  
ESCALA 1:75



PLANTA DE COBERTURA  
ESCALA 1:75

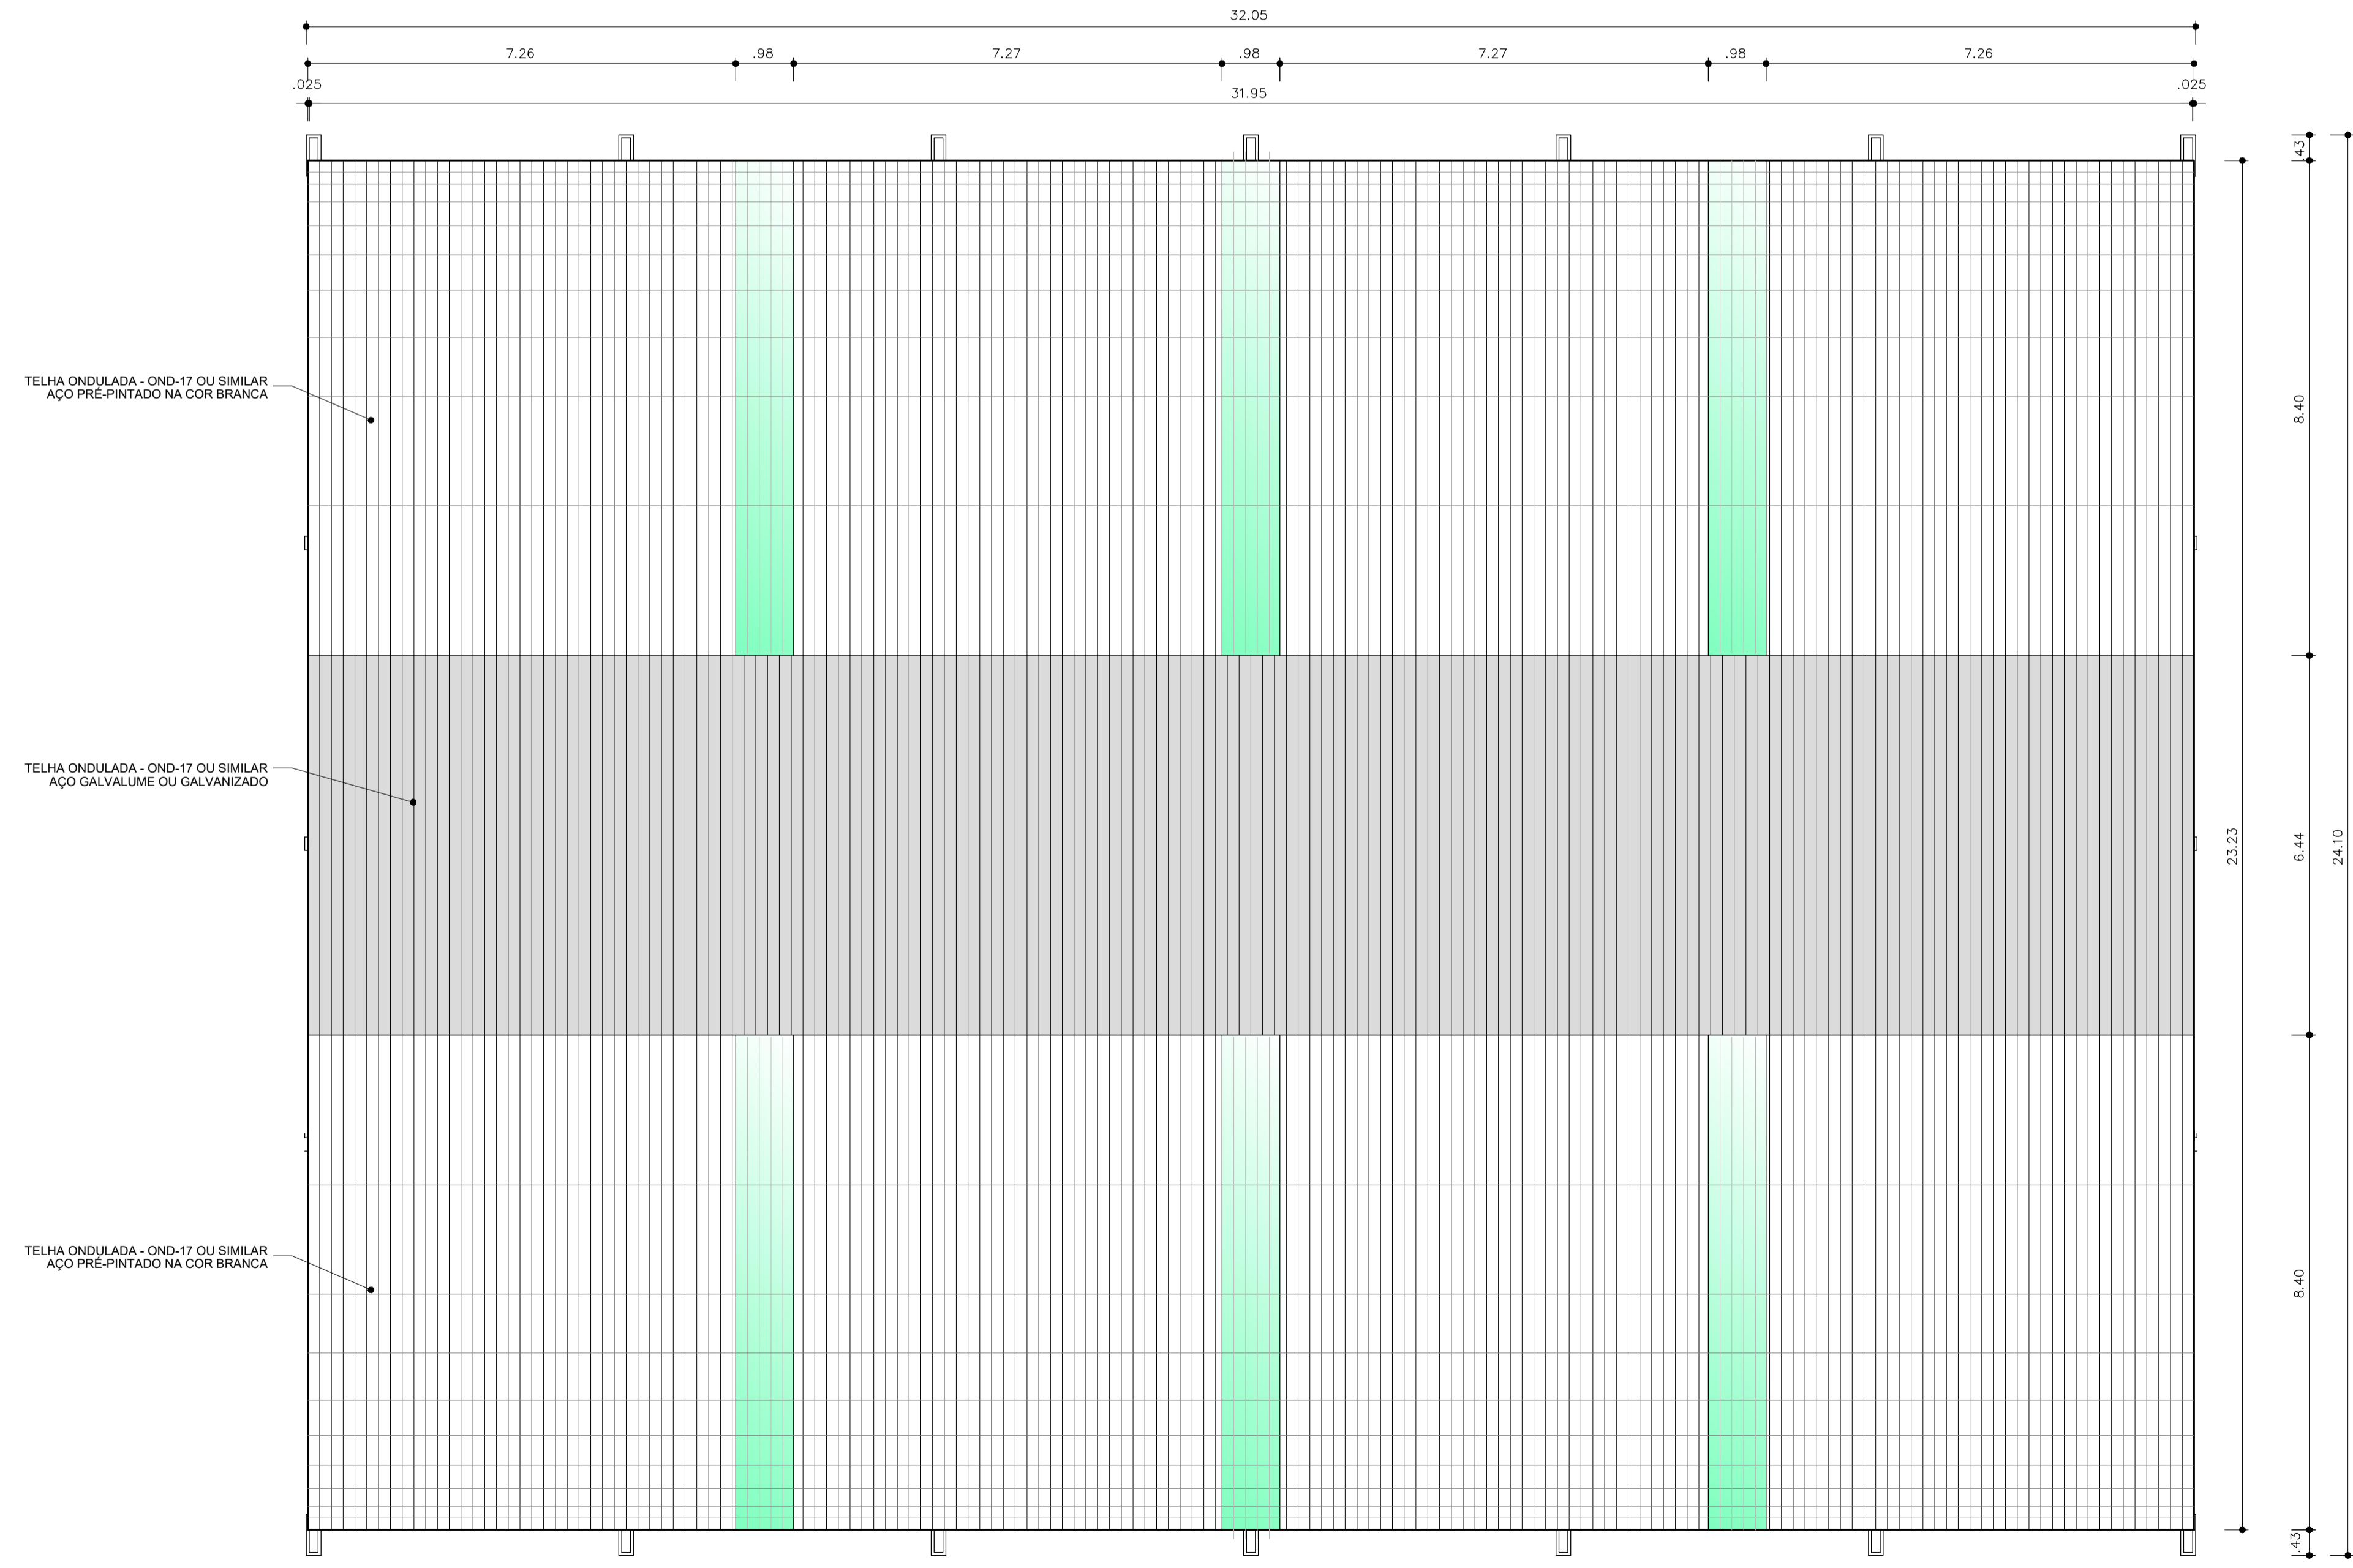

**PROJETO ARQUITETÔNICO**  
(COBERTURA E FACHADA)

Folha: 03/03

OBRA: **CONSTRUÇÃO DE QUADRA POLIESPORTIVA**  
 LOCAL: **RODOVIA SP 250**  
 COORDENADAS: 24°00'36.3"S 48°19'53.0"W  
 Escala: **Indicada** Data: **SETEMBRO/2025** Fase: **Secr. Obra** Arquivo: **Eng.** Visão: **Desenho: 01**  
 Responsável Técnico: **FELIPE M.** Administração:

FELIPE MARQUES DA SILVA  
Engenheiro Civil  
CREA-SP: 5062487303

Júlio Fernando Galvão Dias  
Prefeito Municipal