



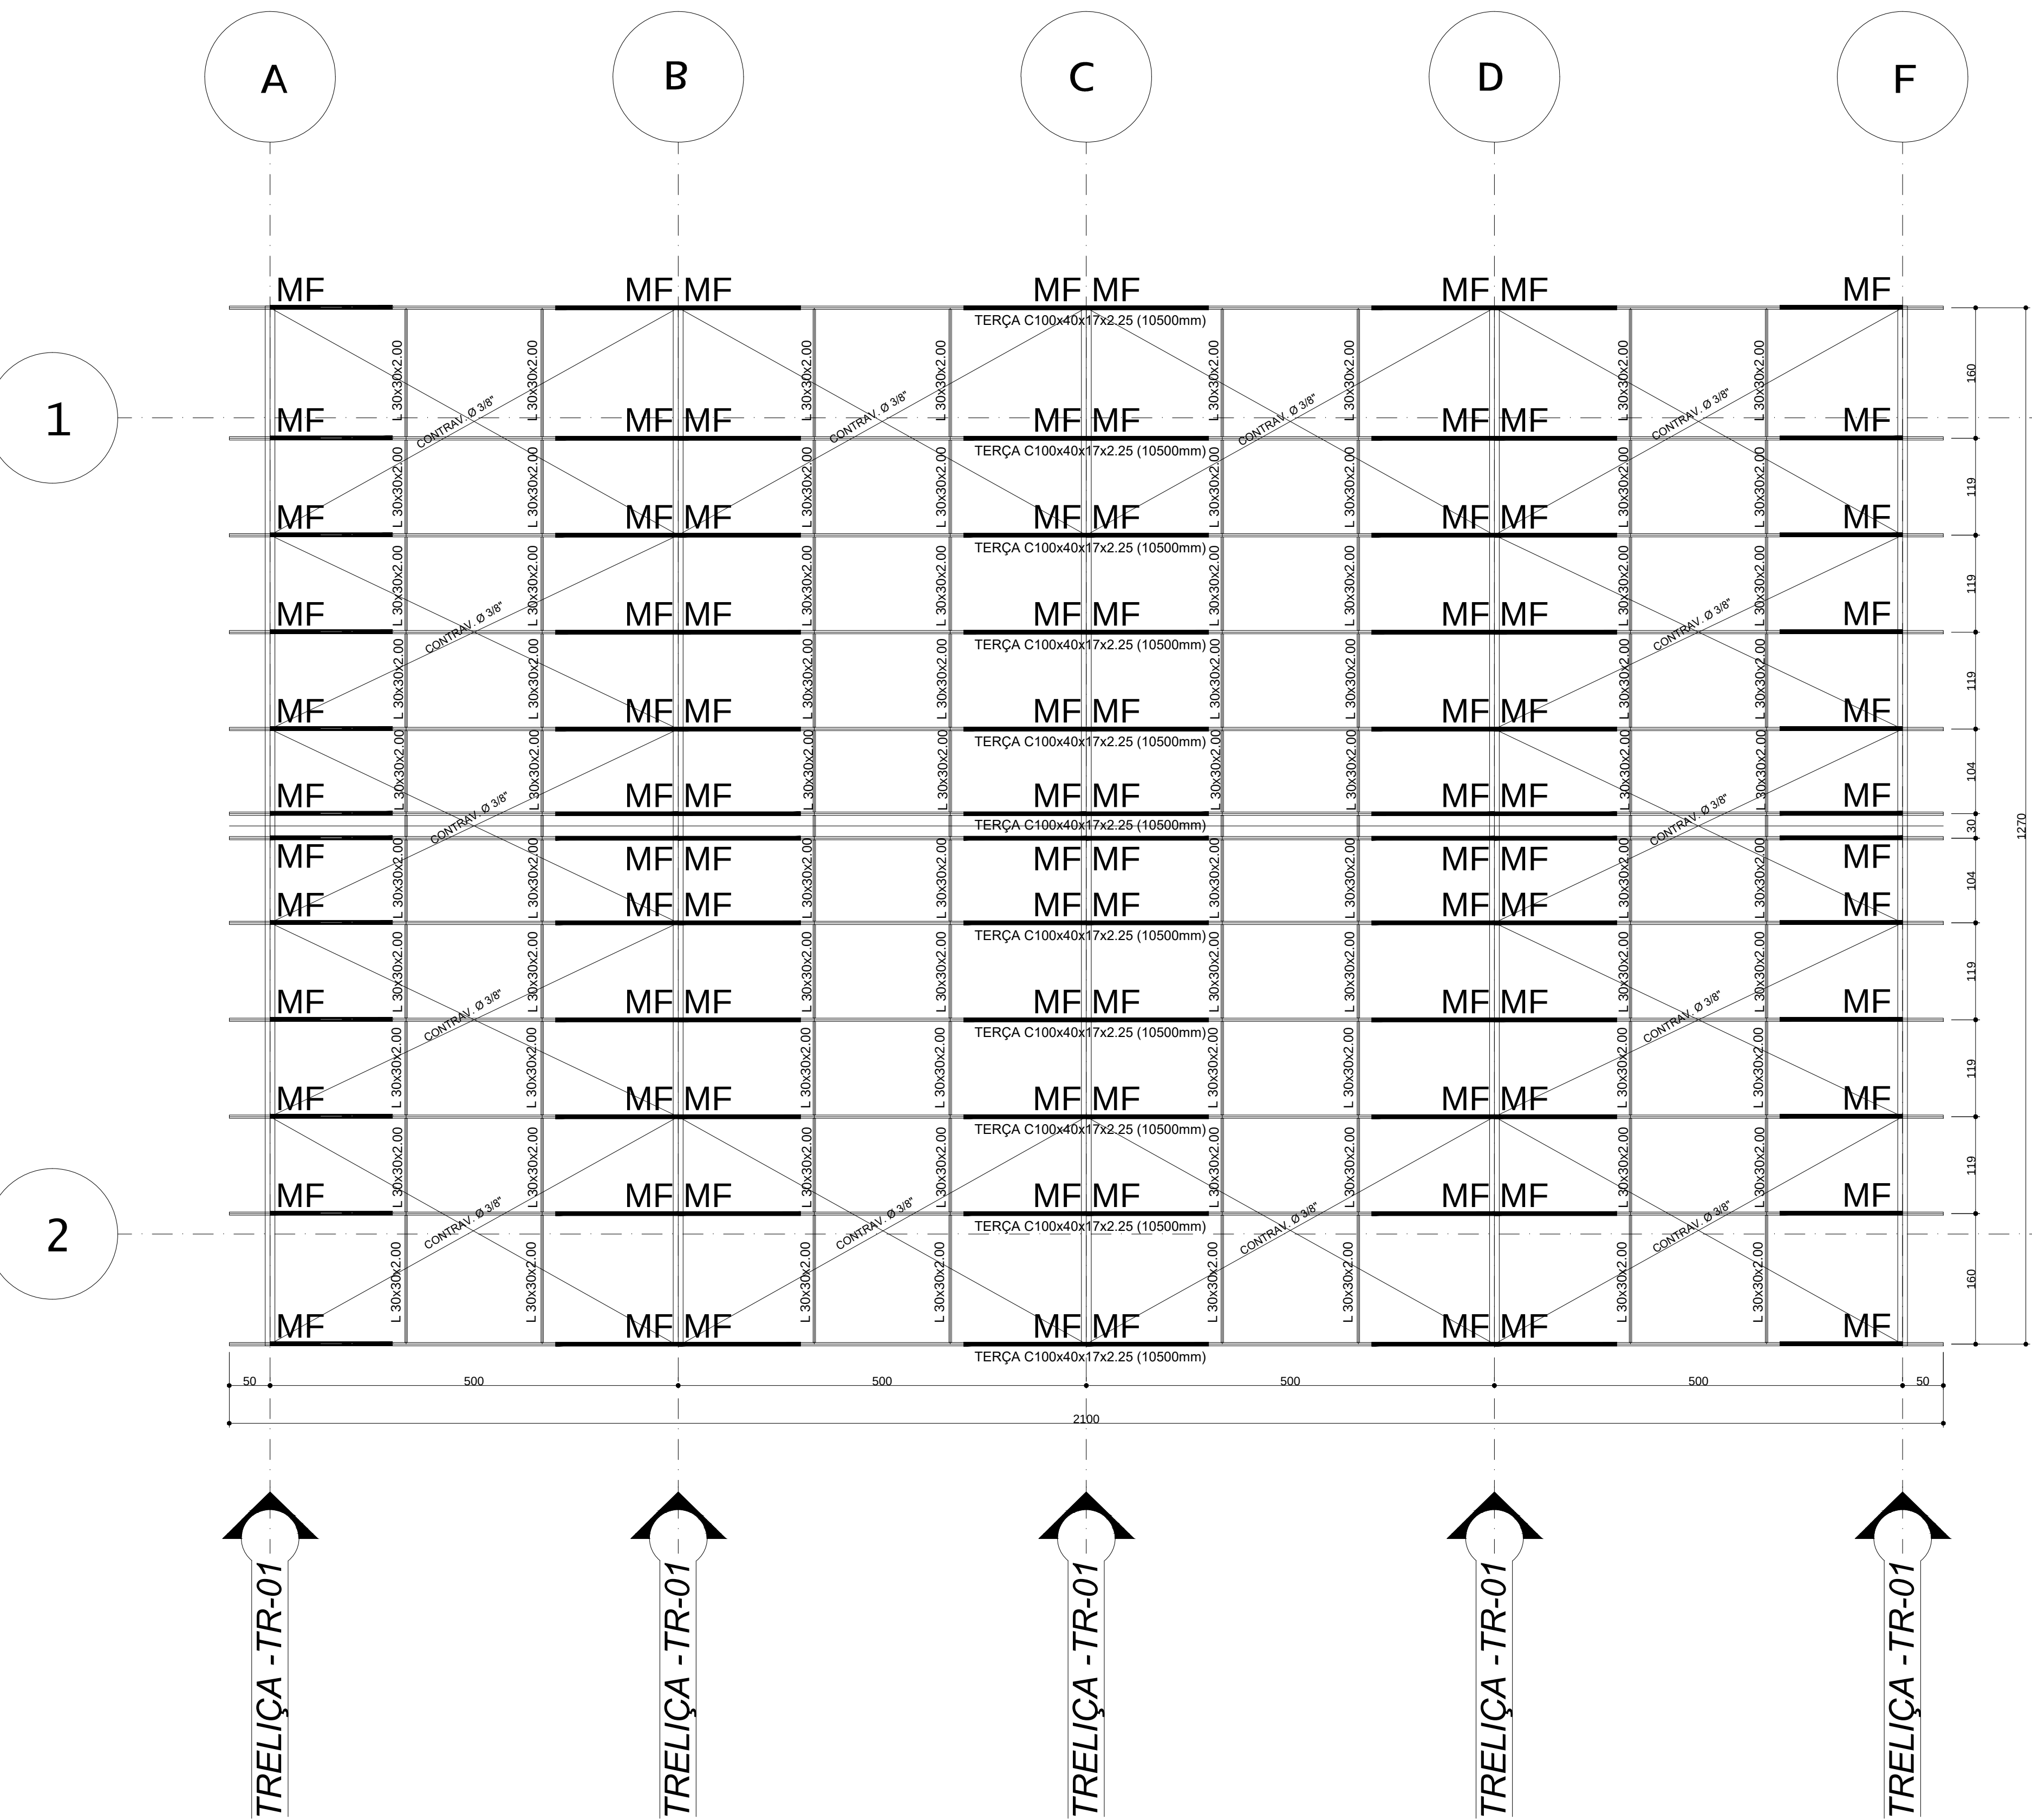


Material		Tabela resumo			
Tipo	Designação	Série	Perfil	Perfil (m)	Perfil (m)
Aço laminado	A-572 345MPa	Barra redonda	3/8"	158,00	1,55
			5/8"	41,50	1,55
Aço dobrado	A-36	U	U200X50X2,66	61,60	6,04
			U122X37X2,00	129,05	3,27
			U127X50X2,38	132,6	3,90
			U127X50X2,38, CX dup. sold.	28,00	3,90
			U50X25X3,04	161,76	2,10
			U75X40X2,25	60,00	2,61
		L	L 30x30x3,00, Duplo U unido genérica	154,80	2,36
			L 30x30x2,0	101,60	1,5
			L 30x30x2,0, Duplo U unido genérica	102,40	1,5
		C	C100x40x17x2,25 TERÇA	252,00	3,87
				TOTAL ± 1594 ± 134,12 kg	

DET - 02- FIXAÇÃO DO CONTRAVENTAMENTO SEM ESCALA / MEDIDAS EM MILÍMETROS

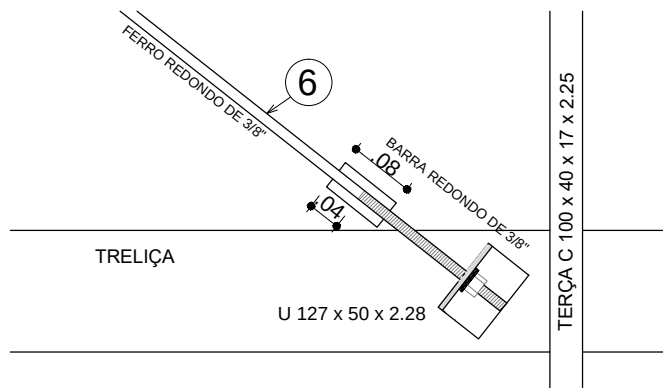

DET - 01- DETALHE MÃO FRANCESA SEM ESCALA / MEDIDAS EM MILÍMETROS

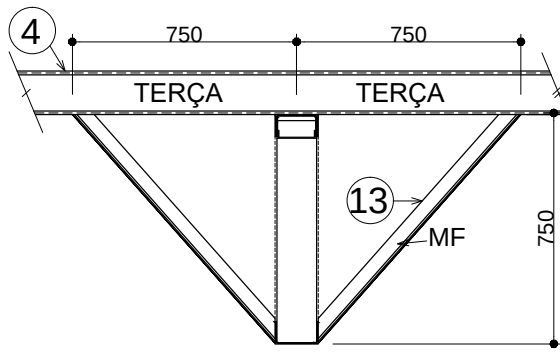

Referências normativas principais:

- NBR 6118 – Projeto de estruturas de concreto – Procedimento
- NBR 6120 – Cargas para o cálculo de estruturas de edificações – Procedimento
- NBR 6122 – Projeto e execução de fundações
- NBR 6123 – Forças devidas ao vento em edificações – Procedimento
- NBR 7480 – Barras e fios de aço destinados a armaduras para concreto armado – Especificação
- NBR 7481 – Tela de aço soldada – Armadura para concreto – Especificação

GALPÃO EM ESTRUTURA METÁLICA PROJETO ESTRUTURAL



RESPONSÁVEL TÉCNICO:

Eng. Civ. Gabriel D. Ribeiro Machado
CREA: 5070635414

PROPRIETÁRIO:

Dr. JULIO F. GALVÃO DIAS
PREFEITO MUNICIPAL

DESCRIÇÃO:

COBERTURA

ÁREA TOTAL DA CONSTRUÇÃO:

273,00 m²

FOLHA:

03

ENDEREÇO:

Bairro Faxinal - Zona Rural, Capão Bonito - SP,

ESCALA:

Como indicado

DATA:

20/02/2025

REVISÃO:

2

Planta de locação das Placas de base
escala 1:50